



案名	公-70-5PC-3DK(A1)	設計圖
圖面名稱	樓平面圖	1/30
圖面番號	8 (69)	46.7
設計	愛知縣建築部住宅建設課	


47-0611

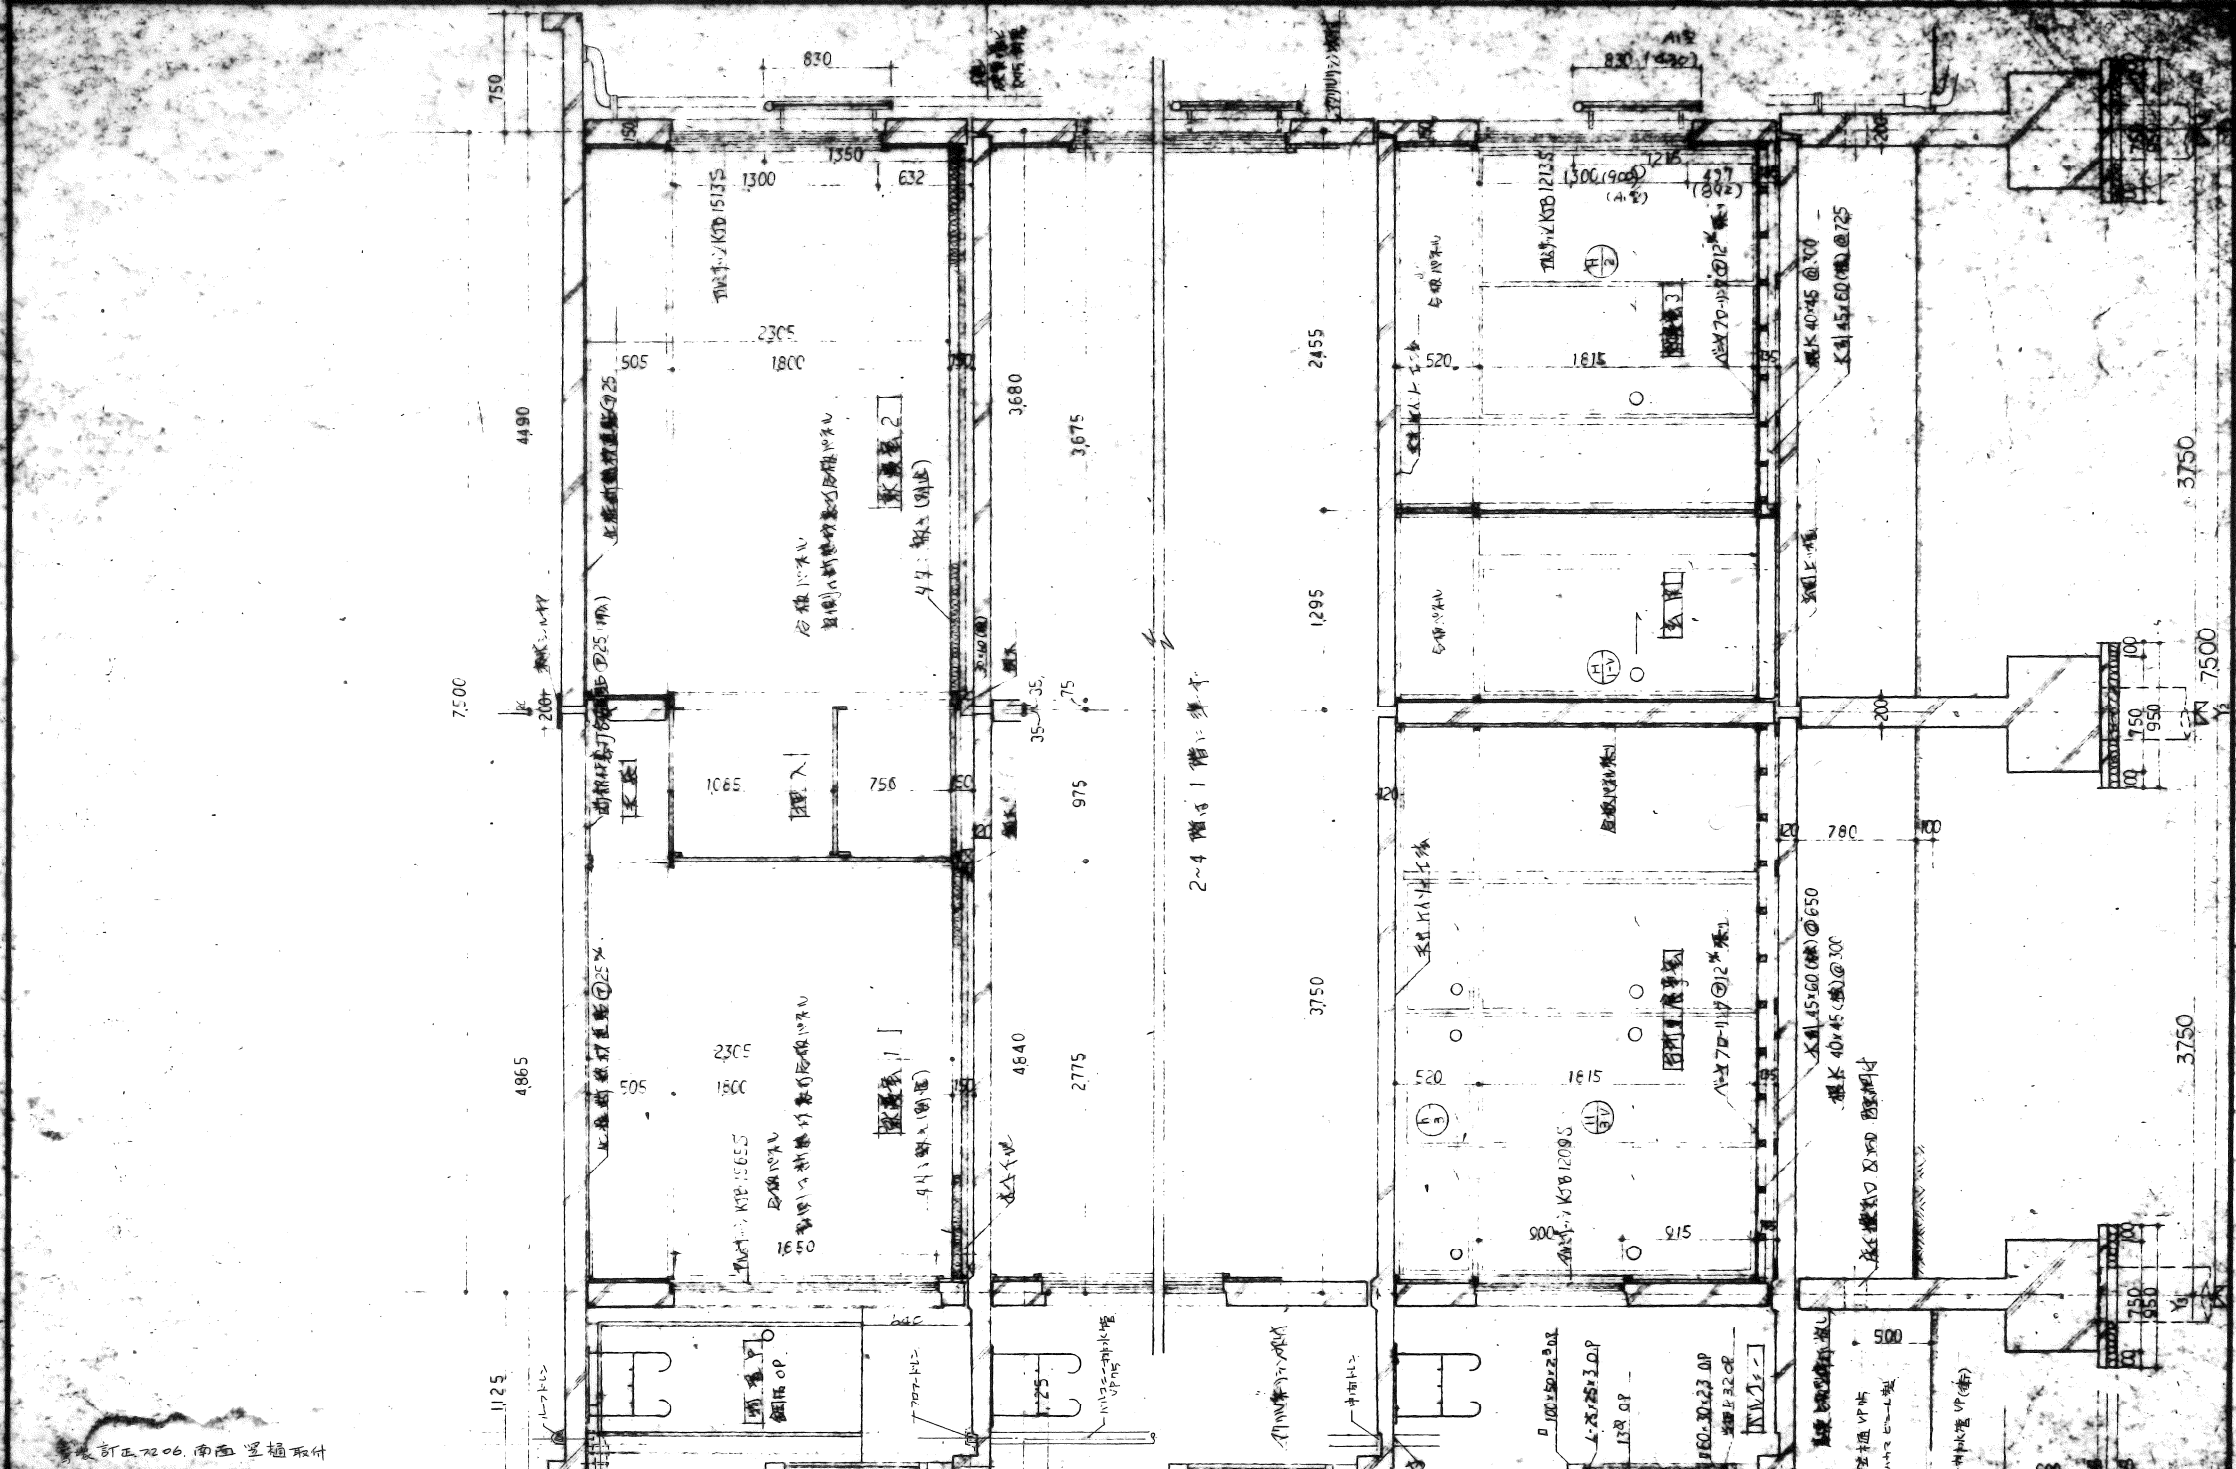


設計正2006.南西望透取付

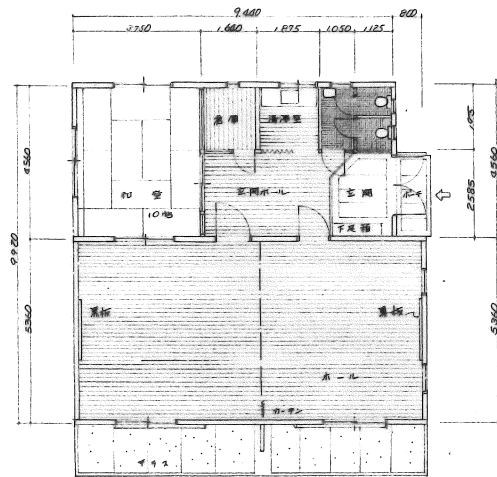

平面図

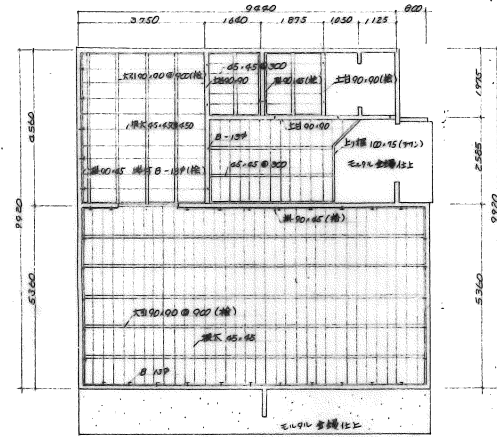


床伏図

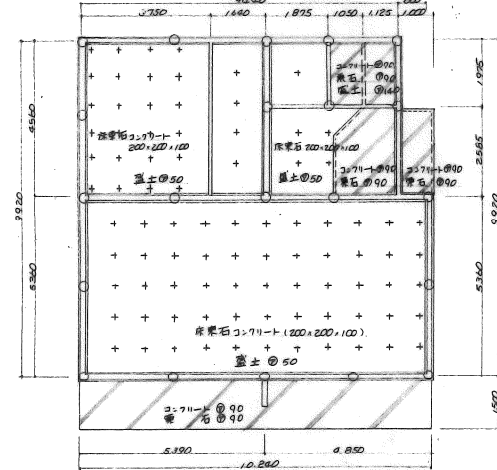

基礎伏図

名称	駕家-1PC-外構工事設計図		
図面名称	集合住宅床伏基礎伏工面詳細図	縮尺	1/100
図面番号	10	日期	昭和47.10.13
設計	[Redacted]		
設計	愛知県建築部住宅建設課		

47-0626

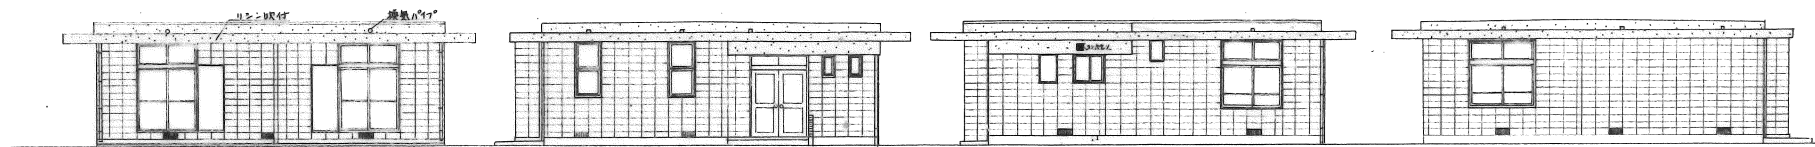


南立面図

東立面図


北立面図

西立面図

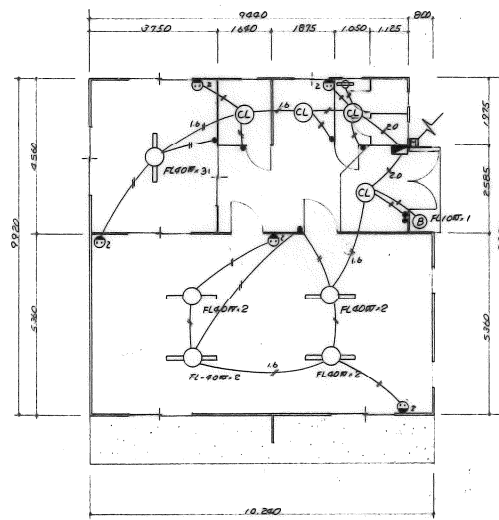

電気設備図

照明器具	
分電盤	T30 汎用分電盤
玄関上 湯沸室 洗面	CLAF.250 60W-1
ホール	富士型埋込型 40W-2 FL-E-40 FR-4205SL
洗面所 洗面台 洗面	防湿 防雨型 HW620 FL-10W-I
和室	T30FLA 暖水 40W-2 HW202 FL200 (40W-30W)

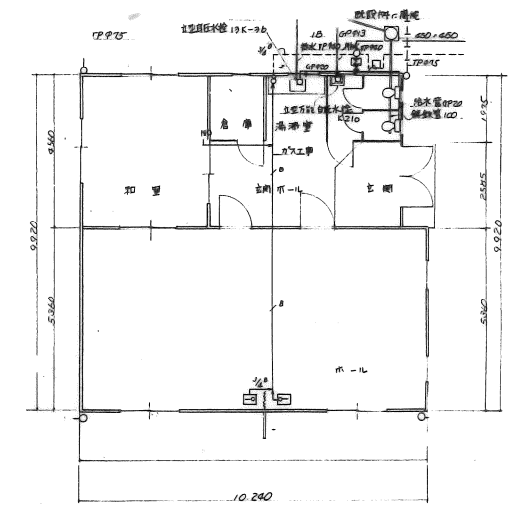


互筋設備図 給排水設備図

注: 付別添工事

外部仕上表							
材	木	壁	屋根	軒	農	水	通
コンクリート打設 床下換気孔	防水TPO-7	FRP水TPO-7化粧目地積	化粧FRP化粧目地切仕(倉庫施工)	FRP化粧TPO-7打設目地切仕	化粧FRP化粧目地切仕	FRP化粧FRP化粧目地切仕	FRP化粧FRP化粧目地切仕
内部仕上表							
床	天井	壁	扉	窓	天井	装	備
玄関	FRP化粧FRP化粧目地切	FRP化粧FRP化粧目地切	FRP化粧FRP化粧目地切	FRP化粧FRP化粧目地切	FRP化粧FRP化粧目地切	FRP化粧FRP化粧目地切	FRP化粧FRP化粧目地切
玄関ホール	FRP化粧FRP化粧目地切	FRP化粧FRP化粧目地切	FRP化粧FRP化粧目地切	FRP化粧FRP化粧目地切	FRP化粧FRP化粧目地切	FRP化粧FRP化粧目地切	FRP化粧FRP化粧目地切
ホール	FRP化粧FRP化粧目地切	FRP化粧FRP化粧目地切	FRP化粧FRP化粧目地切	FRP化粧FRP化粧目地切	FRP化粧FRP化粧目地切	FRP化粧FRP化粧目地切	FRP化粧FRP化粧目地切
和室	FRP化粧FRP化粧目地切	FRP化粧FRP化粧目地切	FRP化粧FRP化粧目地切	FRP化粧FRP化粧目地切	FRP化粧FRP化粧目地切	FRP化粧FRP化粧目地切	FRP化粧FRP化粧目地切
倉庫	FRP化粧FRP化粧目地切	FRP化粧FRP化粧目地切	FRP化粧FRP化粧目地切	FRP化粧FRP化粧目地切	FRP化粧FRP化粧目地切	FRP化粧FRP化粧目地切	FRP化粧FRP化粧目地切
湯沸室	FRP化粧FRP化粧目地切	FRP化粧FRP化粧目地切	FRP化粧FRP化粧目地切	FRP化粧FRP化粧目地切	FRP化粧FRP化粧目地切	FRP化粧FRP化粧目地切	FRP化粧FRP化粧目地切
便所	FRP化粧FRP化粧目地切	FRP化粧FRP化粧目地切	FRP化粧FRP化粧目地切	FRP化粧FRP化粧目地切	FRP化粧FRP化粧目地切	FRP化粧FRP化粧目地切	FRP化粧FRP化粧目地切

建築面積 延面積 97.93<sup>M2</sup>

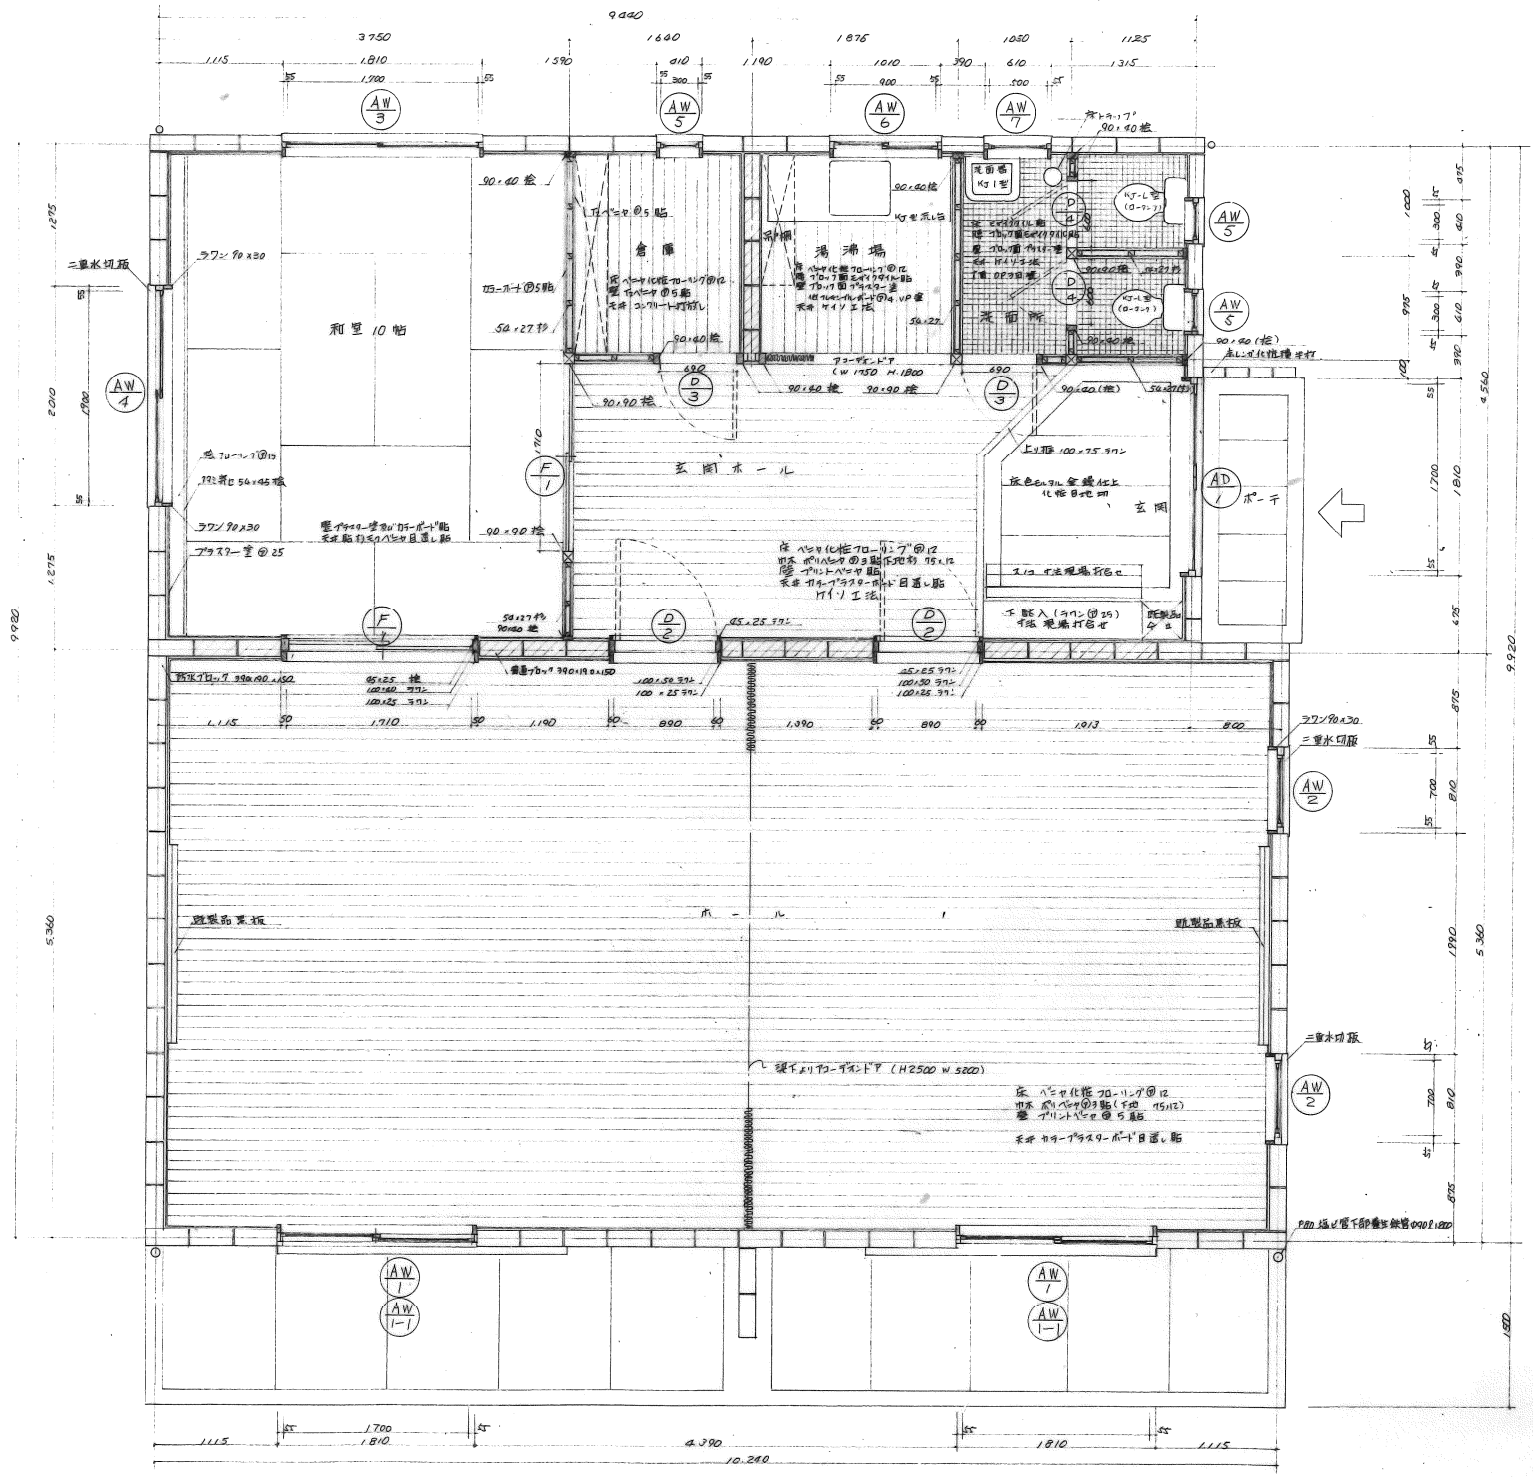

注意棟軸寸と寸法

建築面積 延面積 97.93㎡

名称	葛城-IPC-外構工事設計図		
図面名称	集会所工事平面詳細図	比例	1/30
図面番号	//	日期	昭和47.10.13
設計	[Redacted]		
計	愛知県建築部住宅建設課		

47-0627