




符号	AW 4	型式	鋼製戸用 2段引違窓
見込	60mm	ガラス	片ガラス
仕上	アルミ樹脂	数量	2ヶ所
附属物	戸車 2枚付	網戸	網戸付 (網戸 2.0x2.0)
取付場所	和室		

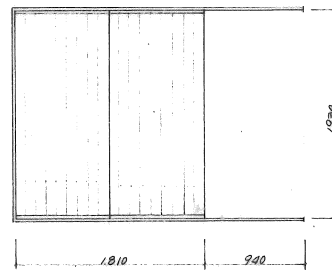


符号	AW 5	型式	鋼製戸用 2段引違窓
見込	60mm	ガラス	片ガラス
仕上	アルミ樹脂	数量	1ヶ所
附属物	戸車 2枚付	網戸	網戸付 (網戸 2.0x2.0)
取付場所	和室		

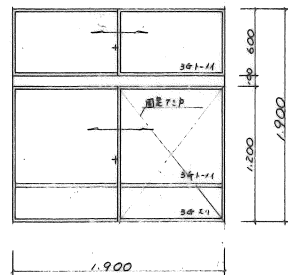


符号	AW 1	型式	鋼製戸用 2段引違窓
見込	60mm	ガラス	片ガラス
仕上	アルミ樹脂	数量	1ヶ所
附属物	戸車 2枚付	網戸	網戸付 (網戸 2.0x2.0)
取付場所	和室		

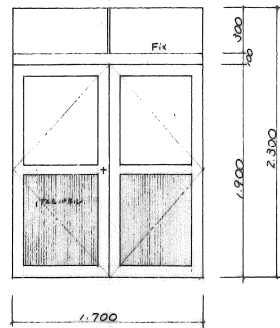


符号	AW 2	型式	鋼製戸用 2段引違窓
見込	60mm	ガラス	片ガラス
仕上	アルミ樹脂	数量	2ヶ所
附属物	戸車 2枚付	網戸	網戸付 (網戸 2.0x2.0)
取付場所	和室		

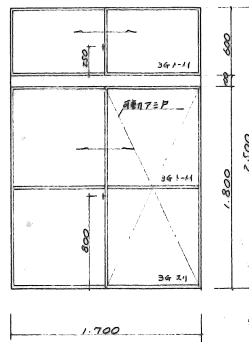


符号	AW 3	型式	鋼製戸用 2段引違窓
見込	60mm	ガラス	片ガラス
仕上	アルミ樹脂	数量	3ヶ所
附属物	戸車 2枚付	網戸	網戸付 (網戸 2.0x2.0)
取付場所	洗面		

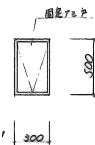


符号	AW 6	型式	鋼製戸用 2段引違窓
見込	60mm	ガラス	片ガラス
仕上	アルミ樹脂	数量	1ヶ所
附属物	戸車 2枚付	網戸	網戸付 (網戸 2.0x2.0)
取付場所	浴室		

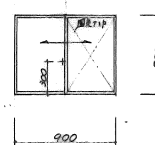

符号	AW 6	型式	鋼製戸用 2段引違窓
見込	60mm	ガラス	片ガラス
仕上	アルミ樹脂	数量	2ヶ所
附属物	戸車 2枚付	網戸	網戸付 (網戸 2.0x2.0)
取付場所	和室		

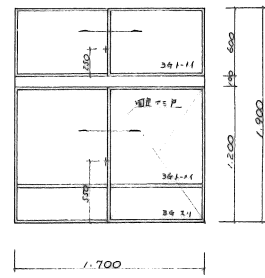


符号	AW 7	型式	鋼製戸用 2段引違窓
見込	60mm	ガラス	片ガラス
仕上	アルミ樹脂	数量	1ヶ所
附属物	戸車 2枚付	網戸	網戸付 (網戸 2.0x2.0)
取付場所	和室		

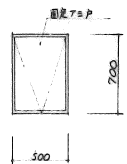





名称	鷺ヶ原-IPC-外構工事設計図		
図面名称	集会所-外構建築具表	縮尺	1/30
図面番付	15	製図	昭和47.9.
設計	[Redacted]		
設計	愛知県建築業部住宅建設課		

47-0631

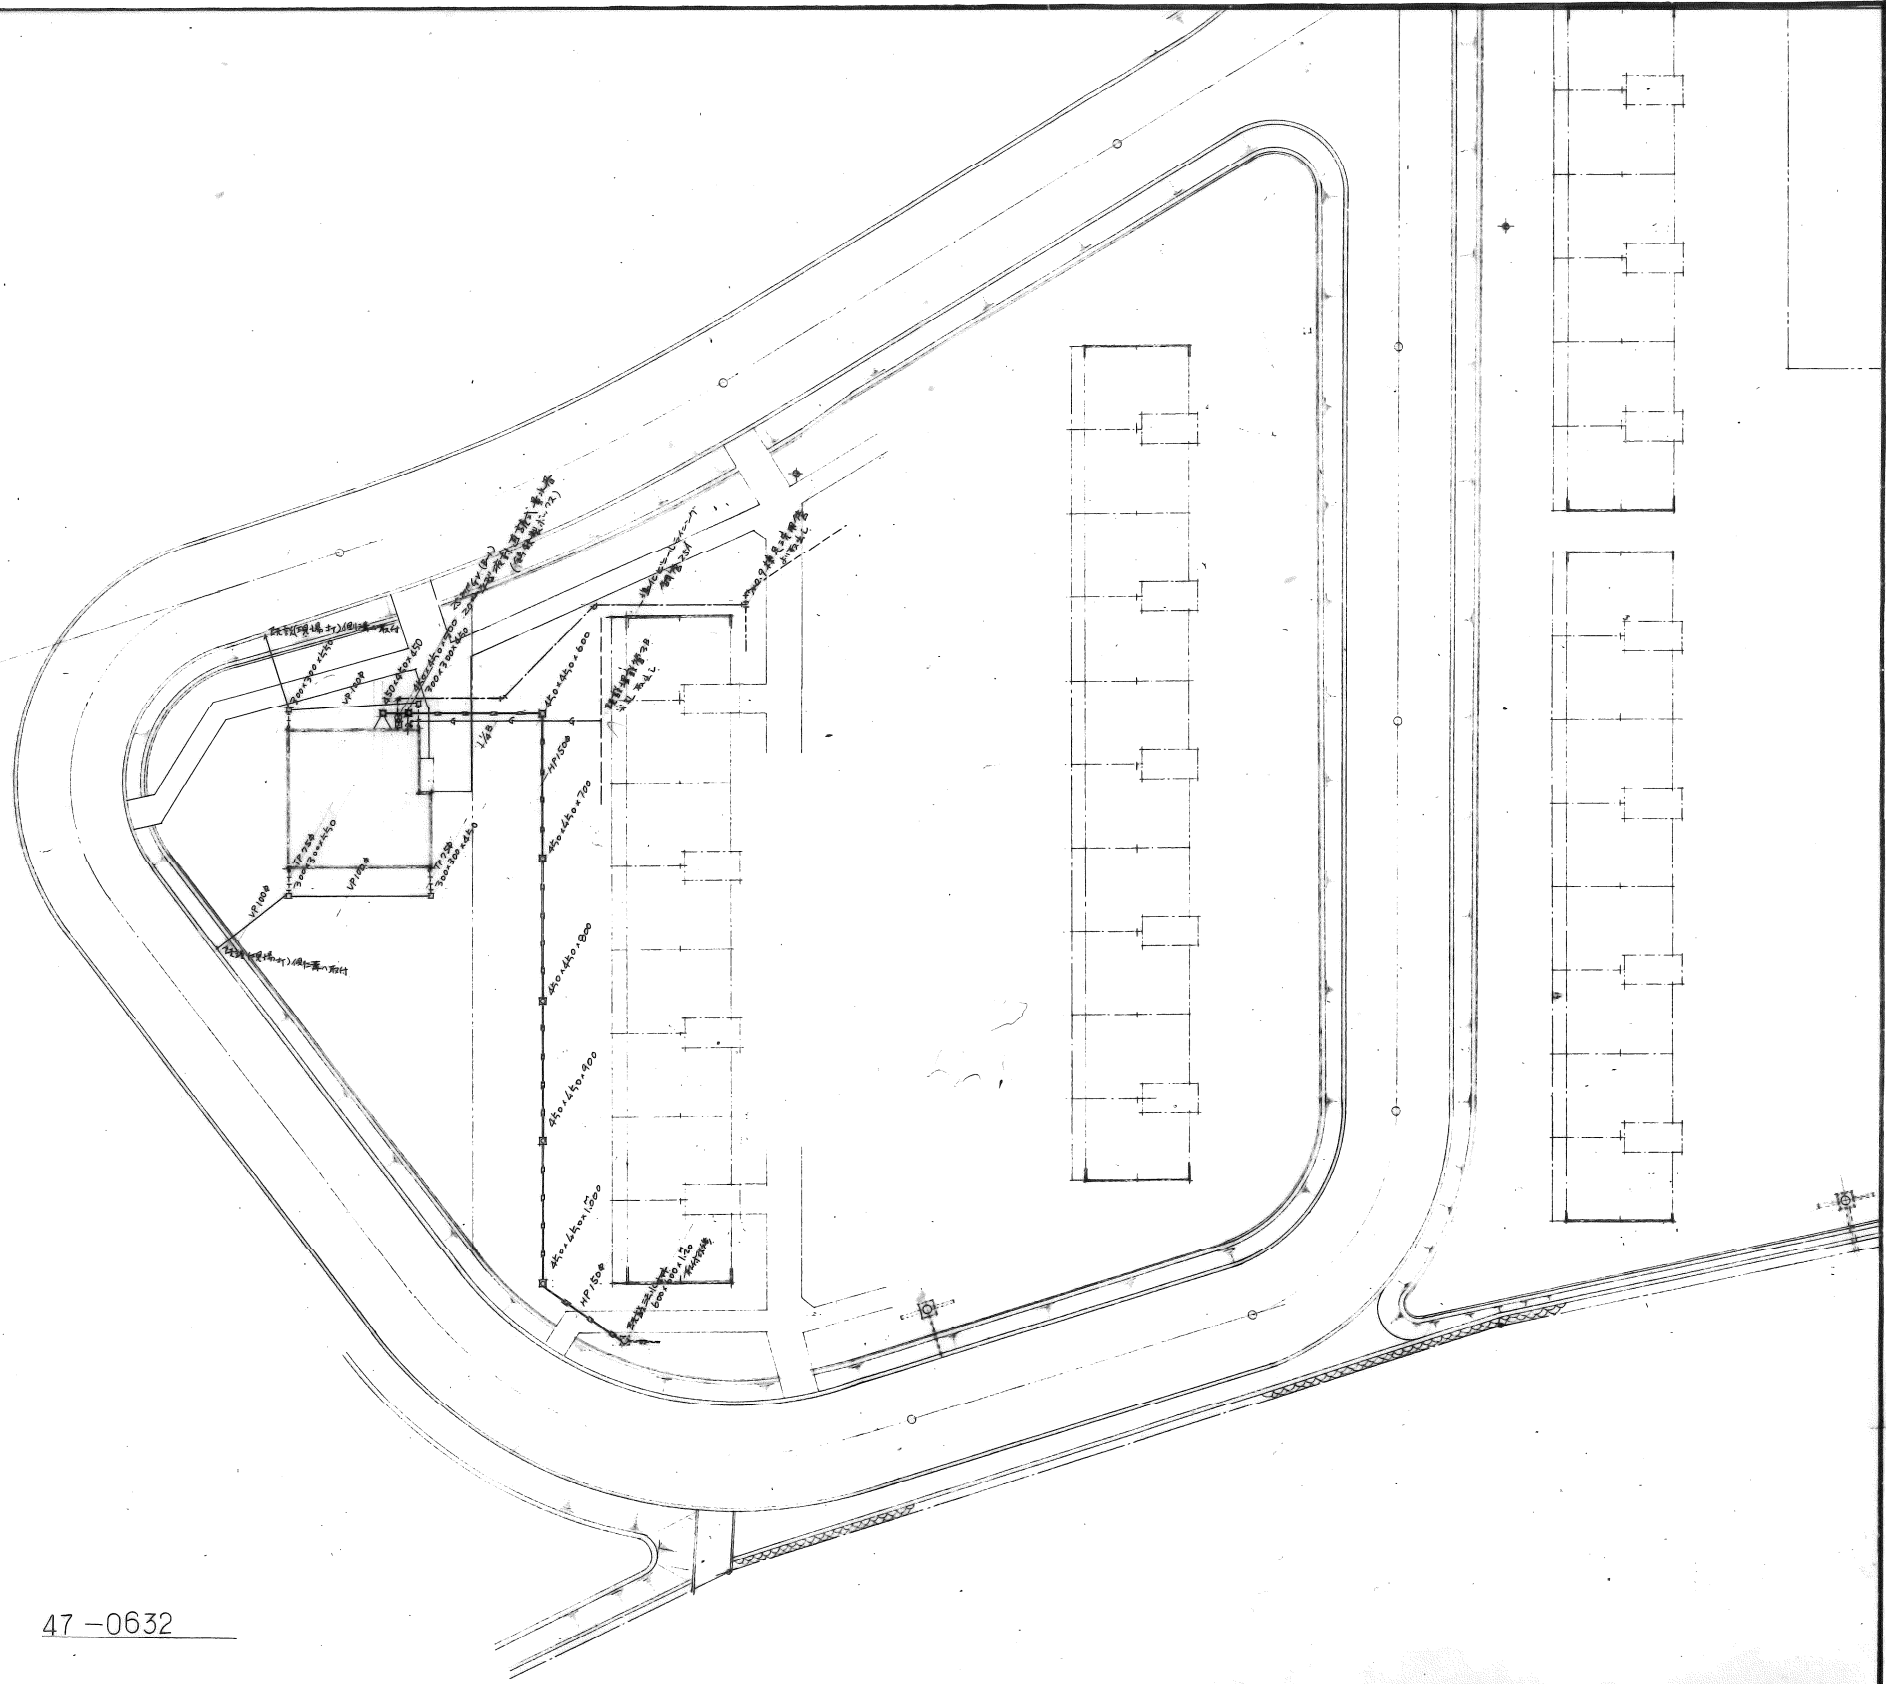

名稱	管線-IPC-外務工事設計圖		
圖面名稱	集水層關係層外給排水配圖	縮尺	1:300
圖面番號	16	製圖	昭和47.0.15
設計	愛知果建築部住宅建設課		

47-0632

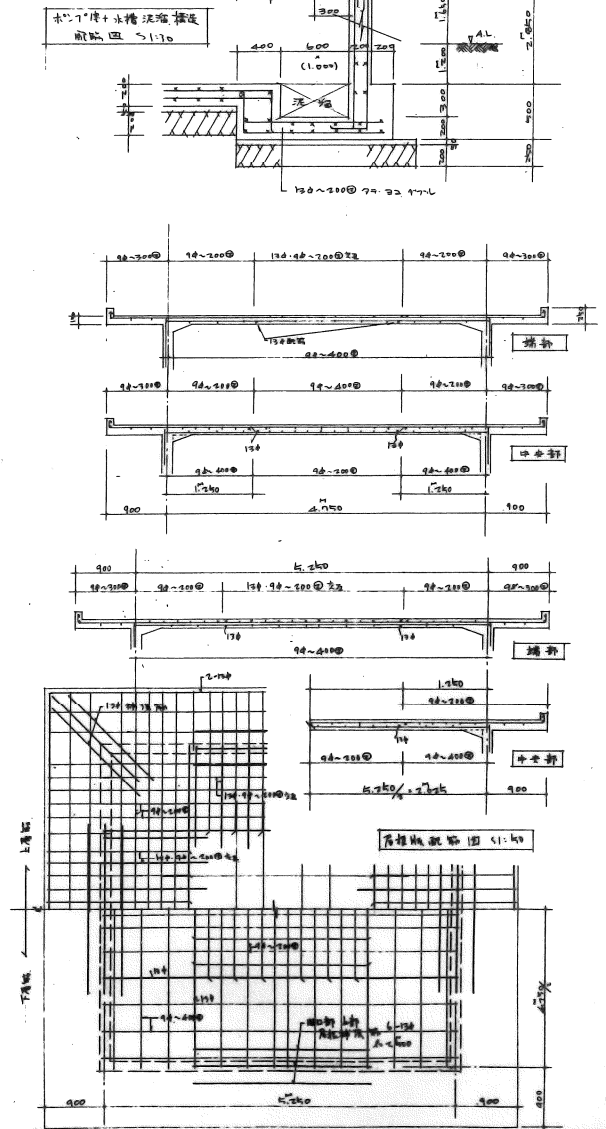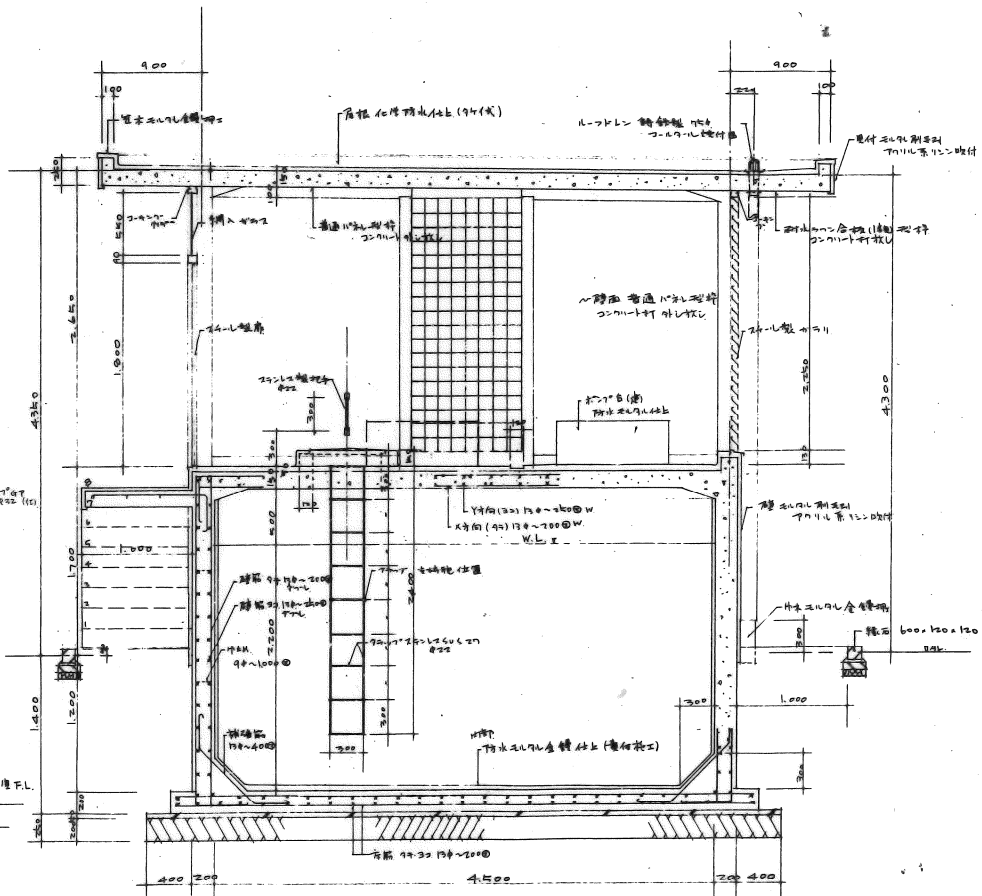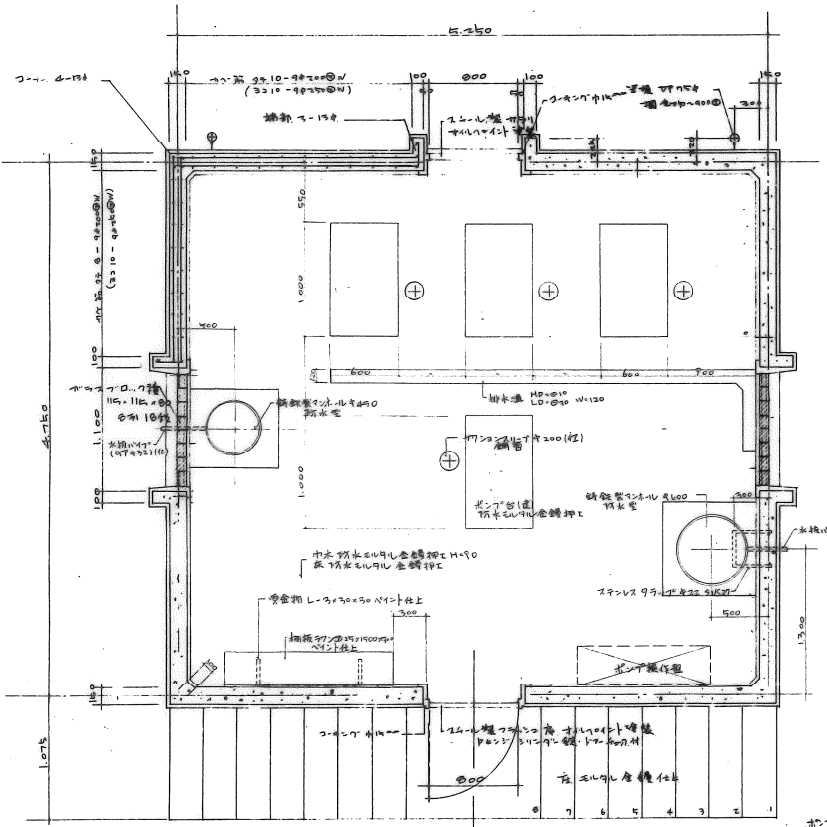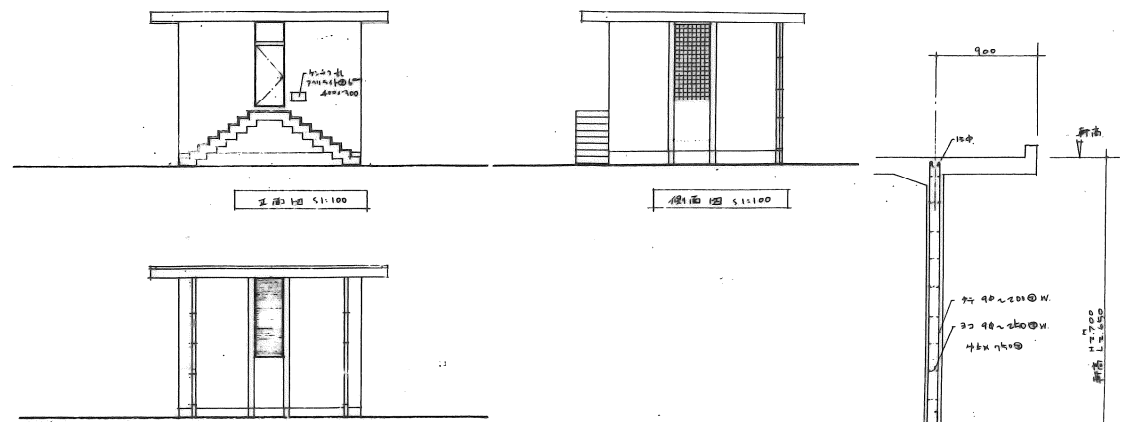


7F平面図 S1:30

47-0633

8F平面図 S1:30

配筋図 S1:40

名称	愛知-IPC-外構工事設計図	
図面名称	6F-7F 配筋図	1:400
図面番号	17	000
設計	愛知県建築部住宅建設課	

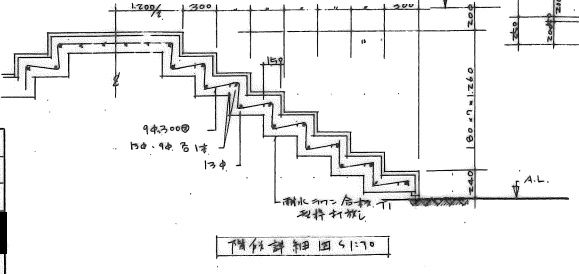

工事範囲 6F-7F 配筋図・仕作
7F-8F 配筋図・仕作・柱・梁・スラブ・等積換算外構工事