


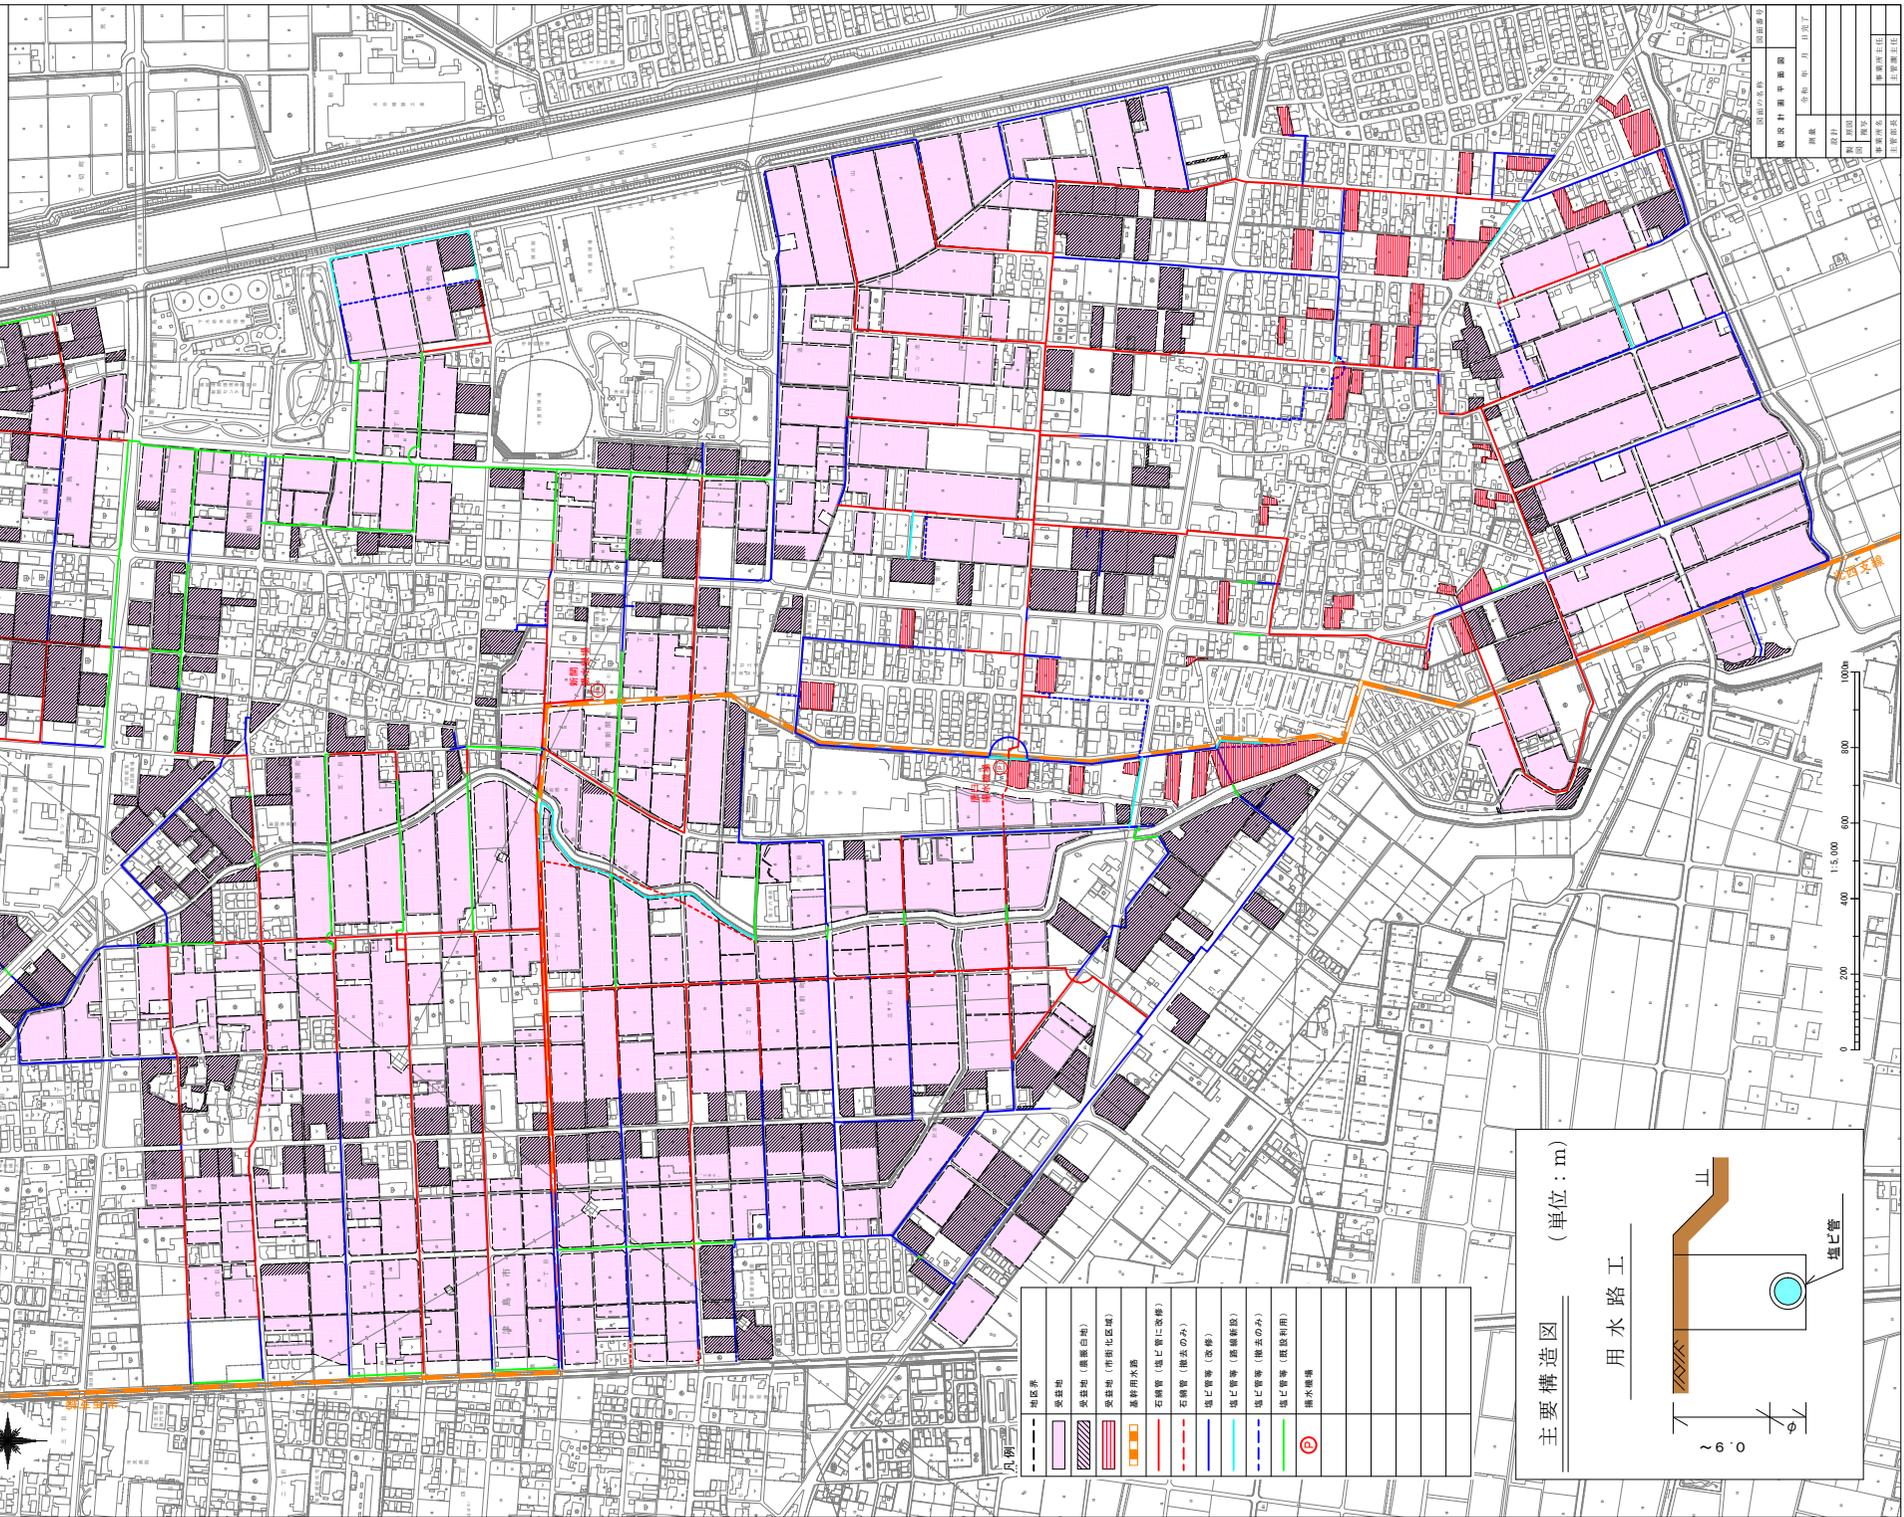

果営地盤沈下対策事業  
新開地地区  
縮尺 1:5,000


現況計画平面図



凡例

境界線	境界線
受水槽	受水槽 (敷設白線)
受水槽 (敷設白線)	受水槽 (埋設化区域)
受水槽 (埋設化区域)	既存雨水路
既存雨水路	石積管 (埋込管に改修)
石積管 (埋込管に改修)	石積管 (埋込のみ)
石積管 (埋込のみ)	埋込管等 (改修)
埋込管等 (改修)	埋込管等 (敷設管敷)
埋込管等 (敷設管敷)	埋込管等 (埋込のみ)
埋込管等 (埋込のみ)	埋込管等 (既設利用)
埋込管等 (既設利用)	雨水溜池

主要構造図 (単位: m)

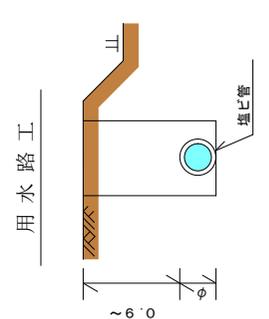

設計者  
岐阜県建設部

設計	設計者
監理	監理者
調査	調査者
図面	図面者
校閲	校閲者
承認	承認者