


令和7年度新規採択希望 県営 経営体育成基盤整備事業

西田原地区

縮尺 1:25,000

計 画 一 般 図

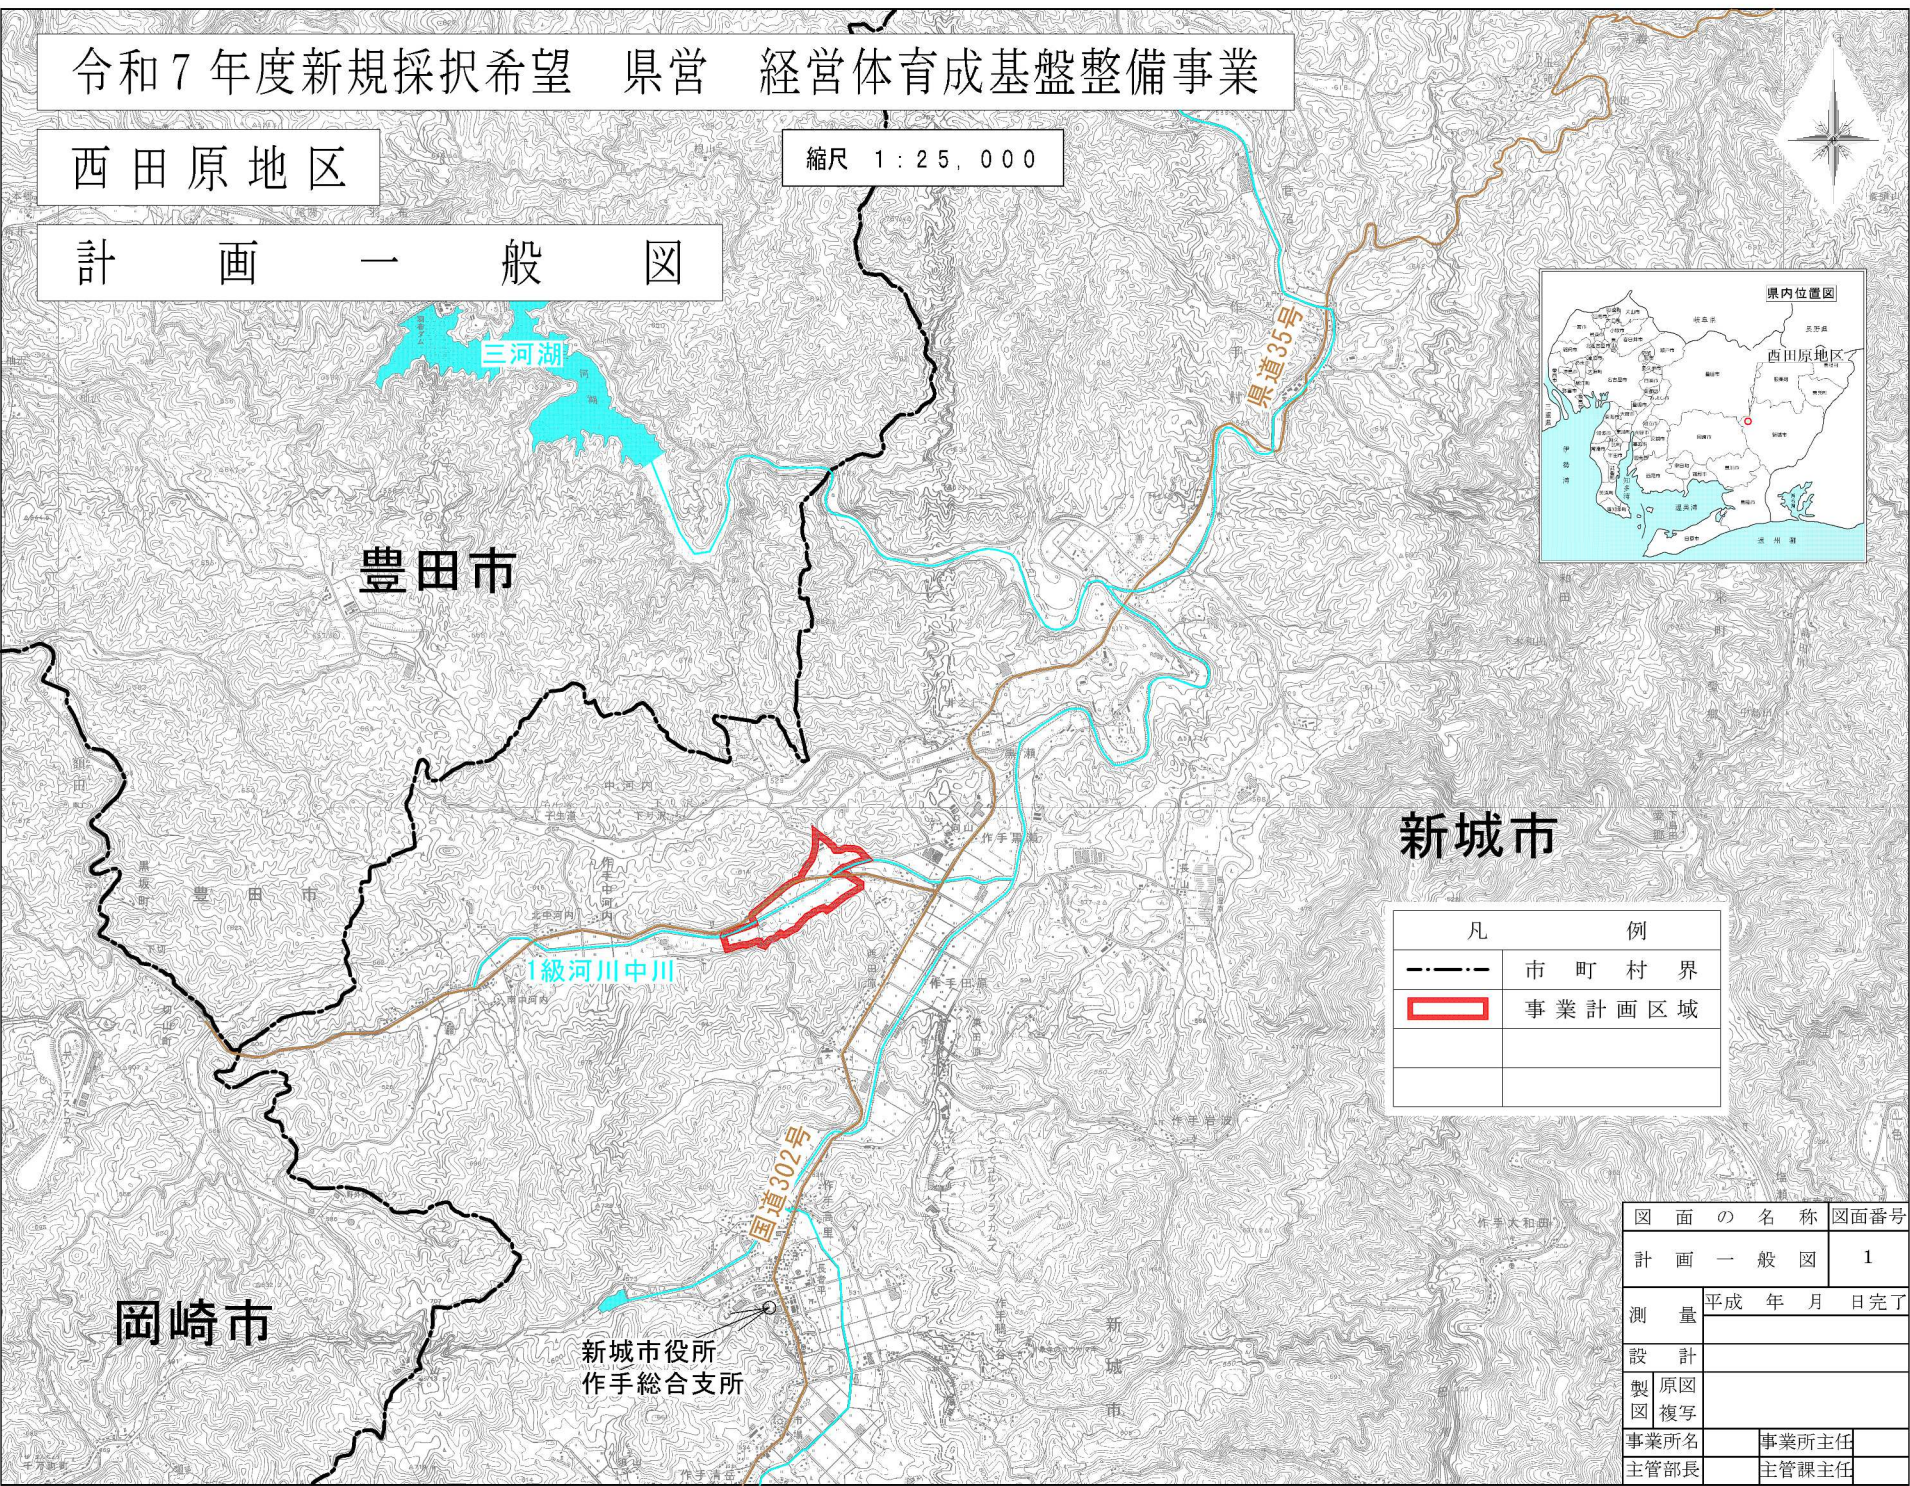



新城市

| 凡 例                                                                                            |         |
|------------------------------------------------------------------------------------------------|---------|
| -----                                                                                          | 市 町 村 界 |
| <span style="border: 2px solid red; display: inline-block; width: 20px; height: 10px;"></span> | 事業計画区域  |
|                                                                                                |         |
|                                                                                                |         |

| 図 面 の 名 称 |            | 図面番号 |
|-----------|------------|------|
| 計 画 一 般 図 |            | 1    |
| 測 量       | 平成 年 月 日完了 |      |
| 設 計       |            |      |
| 製 原図      |            |      |
| 図 複写      |            |      |
| 事業所名      | 事業所主任      |      |
| 主管部長      | 主管課主任      |      |

県営 経営体育成基盤整備事業  
西田原地区縮尺1:3,000

現況計画平面図

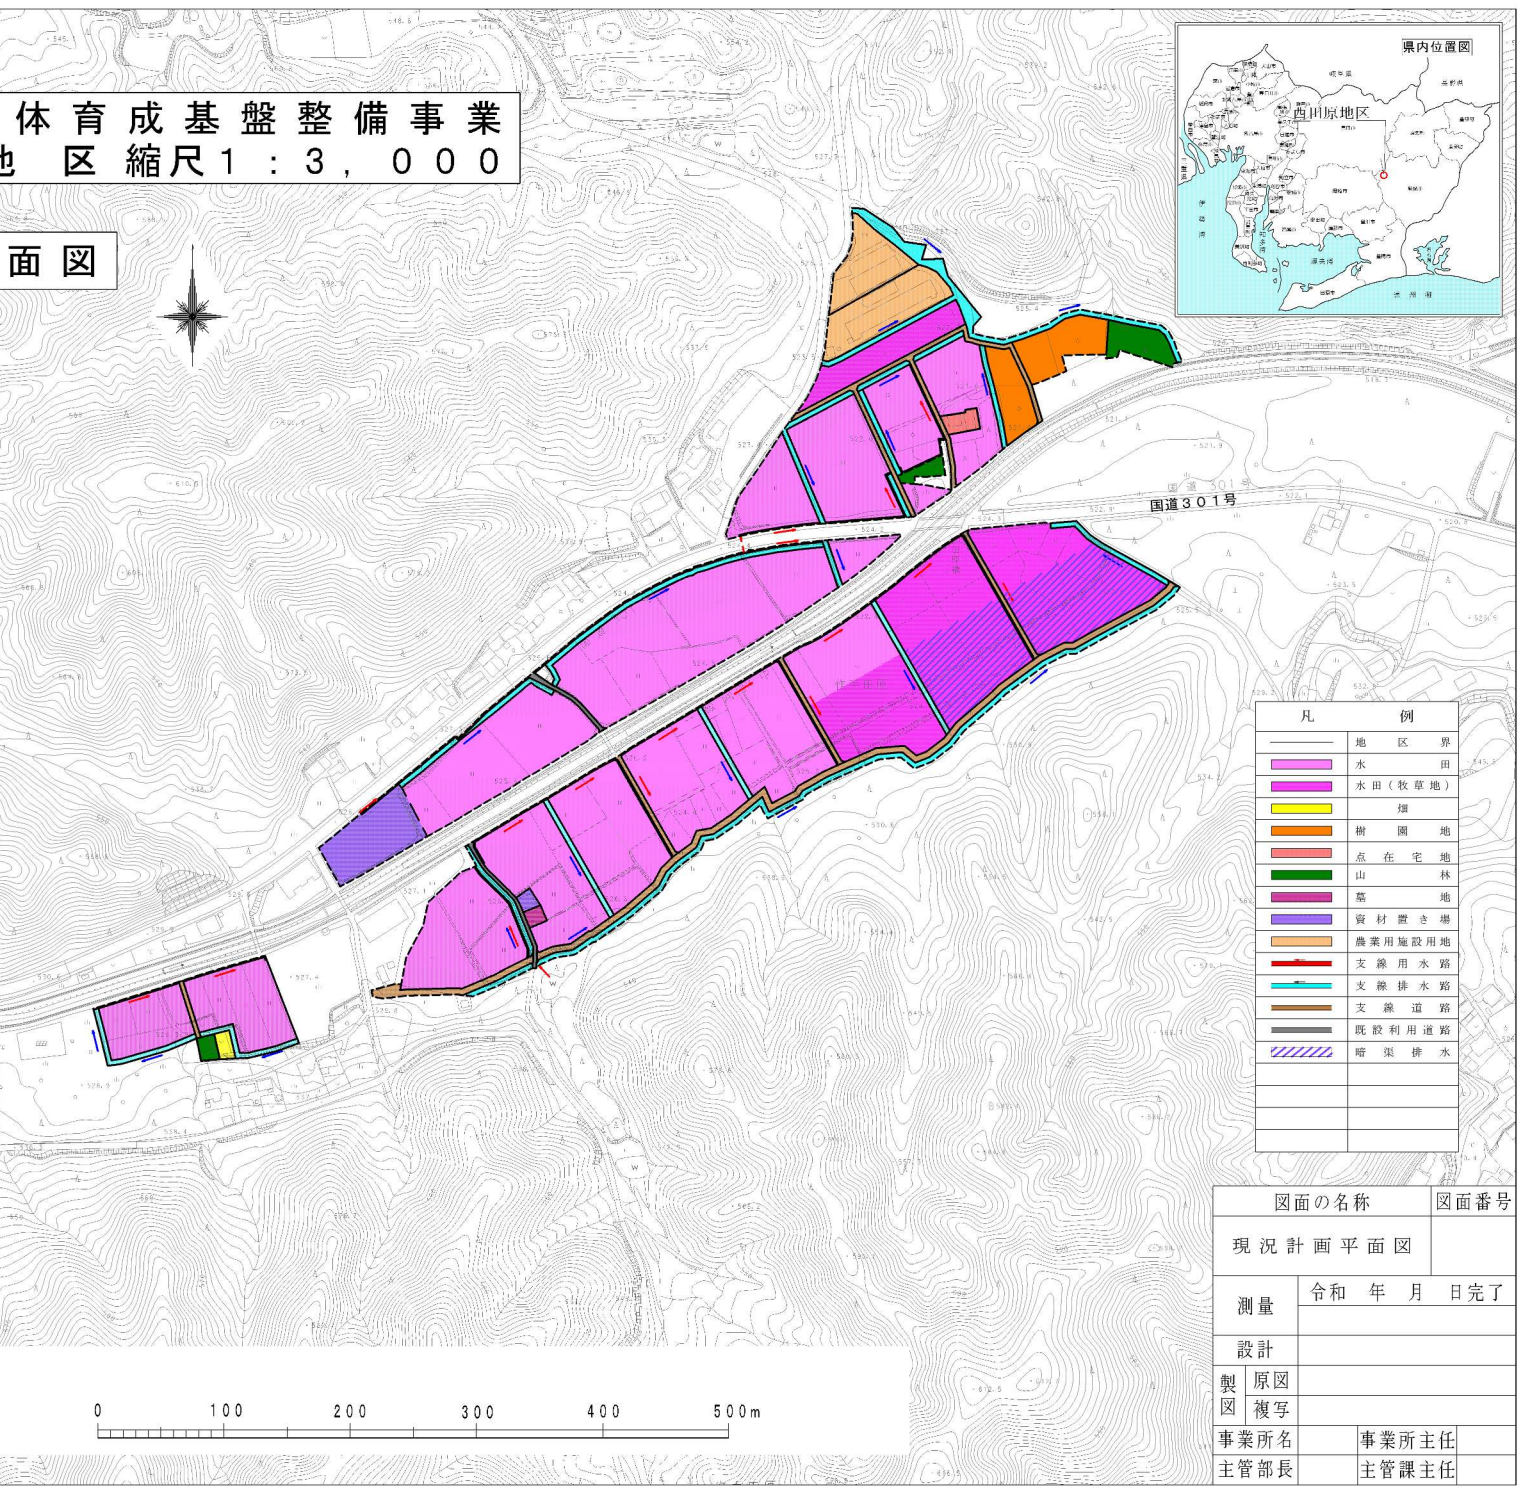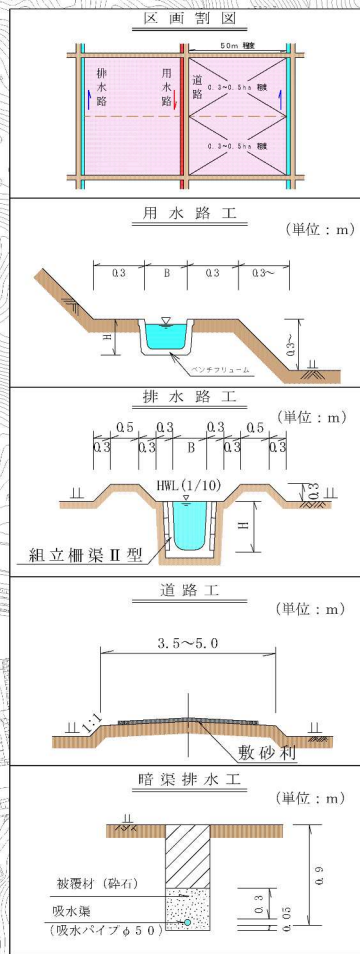

| 凡 例 |         |
|-----|---------|
| —   | 地区界     |
| ■   | 水田      |
| ■   | 水田(牧草地) |
| ■   | 畑       |
| ■   | 樹園地     |
| ■   | 点在宅地    |
| ■   | 山林      |
| ■   | 藪地      |
| ■   | 資材置き場   |
| ■   | 農業用施設用地 |
| —   | 支線用水路   |
| —   | 支線排水路   |
| —   | 支線道路    |
| —   | 既設利用道路  |
| —   | 暗渠排水    |

| 図面の名称   |            | 図面番号 |
|---------|------------|------|
| 現況計画平面図 |            |      |
| 測量      | 令和 年 月 日完了 |      |
| 設計      |            |      |
| 製図      | 原図         |      |
| 製図      | 複写         |      |
| 事業所名    | 事業所主任      |      |
| 主管部長    | 主管課主任      |      |

