



経営体育成基盤整備事業
狸山地区 縮尺 1:2,500


現況計画平面図

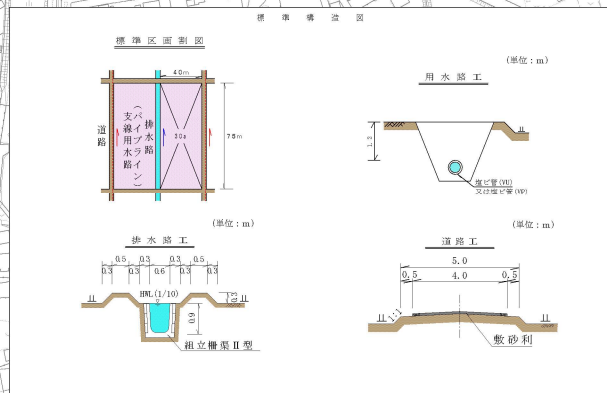

1:2,500

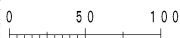

凡	例
-----	地区界
-----	計画水田
-----	計画畦畔・法面
-----	支線パイプライン
-----	宅地
-----	支線道路
-----	支線排水路
-----	既設利用道路
-----	既設利用排水路
-----	池
-----	鉄塔
-----	既設支線パイプライン

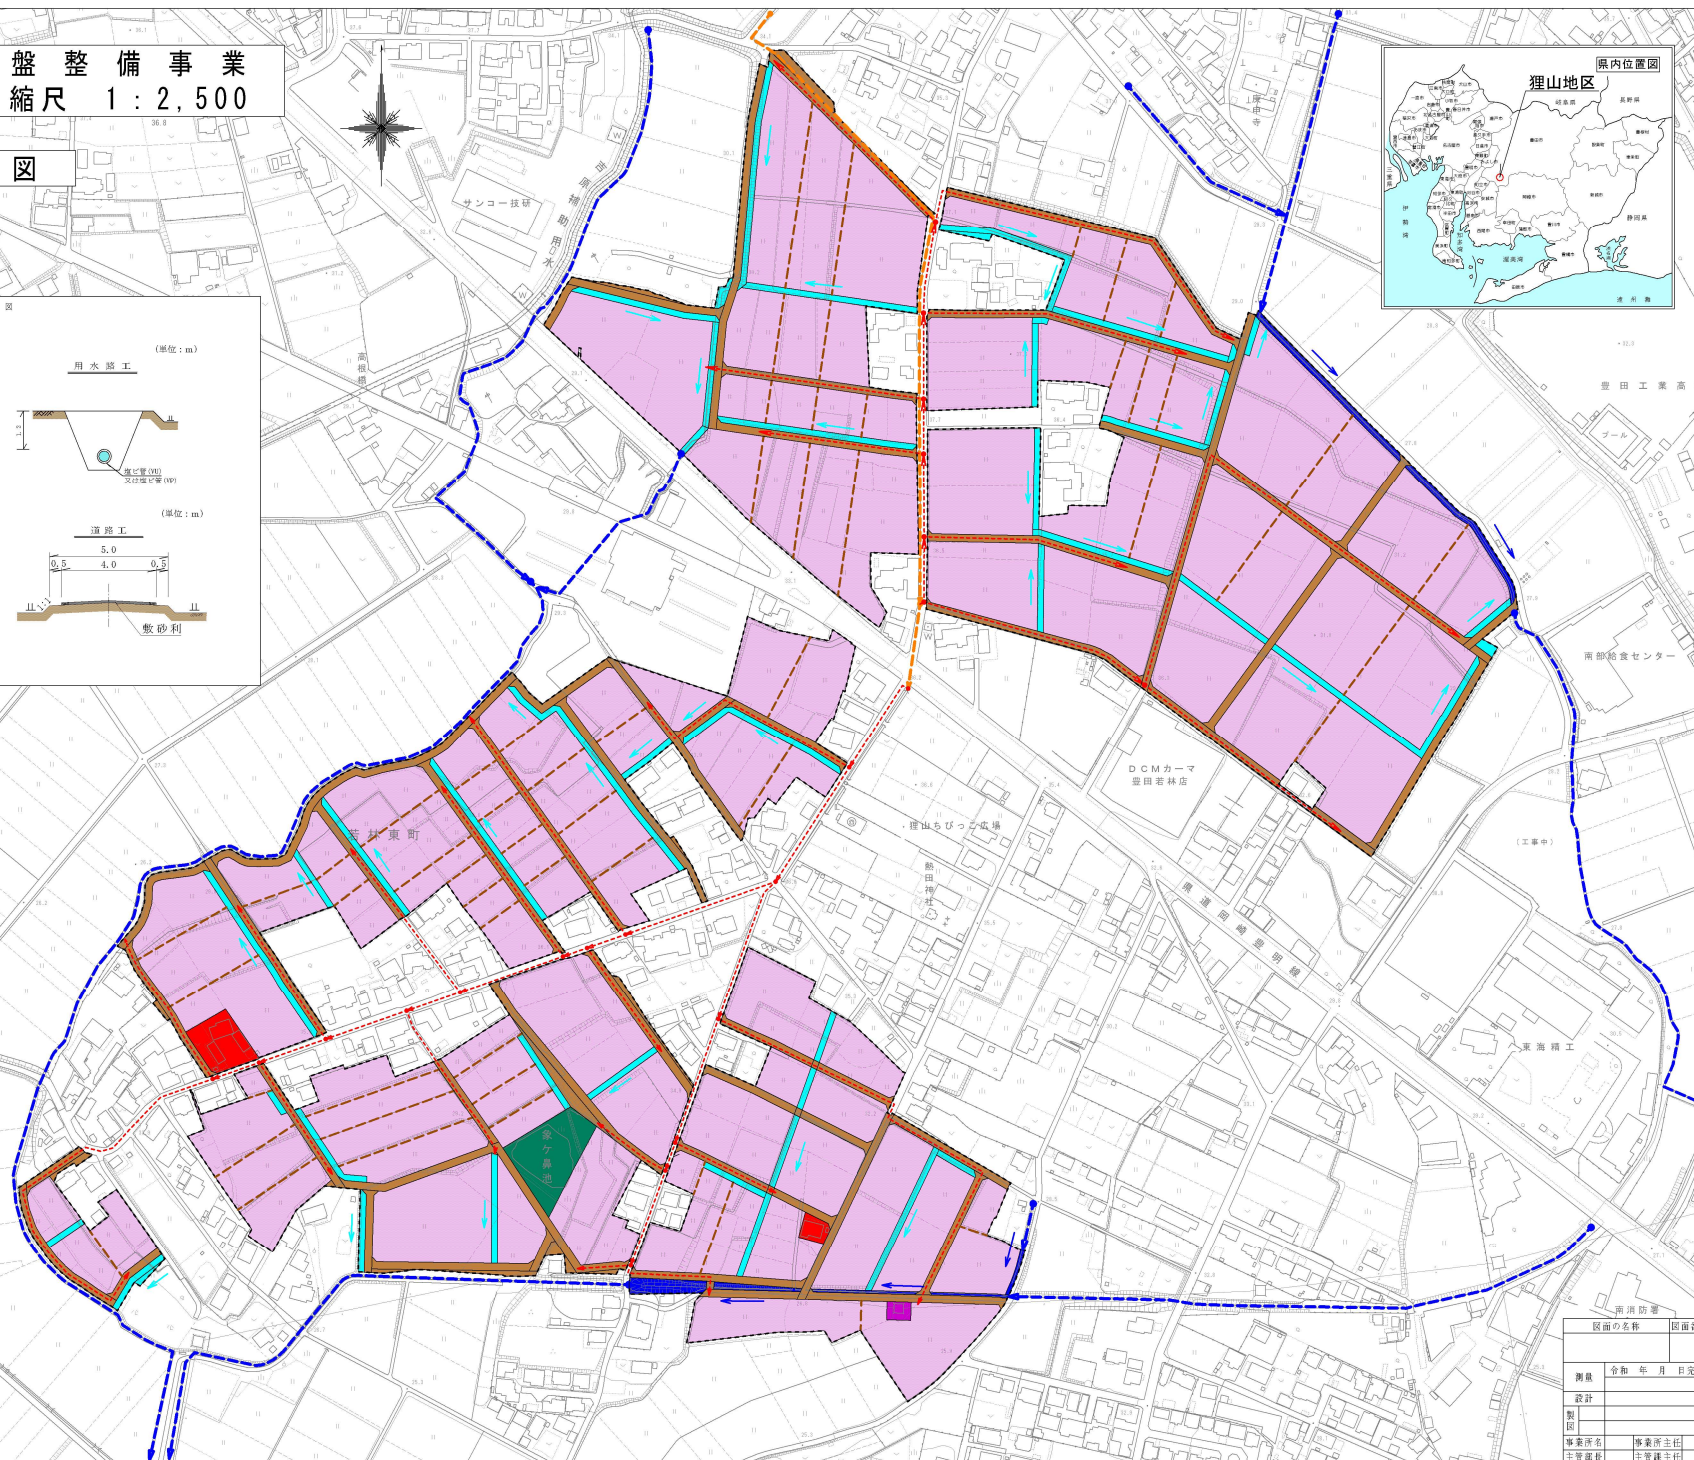

図面の名称	図面番号
測量	令和 年 月 日完了
設計	
製図	
事業所長	事業所主任
主管課長	主管課主任