


間仕切パネル内の斜線部分は将来手摺補強を示す。
(H= 洋室 FL+800)

株式会社 岩崎設計事務所	東浦住宅建築工事 (第19工区)	図面番号
一級建築士登録 第66771号	西 様	縮尺
岩崎 征一	2DK 内装平面詳細図	1/16
検 図	設 計	2025年 2月
愛知県建設部建築局公営住宅課		


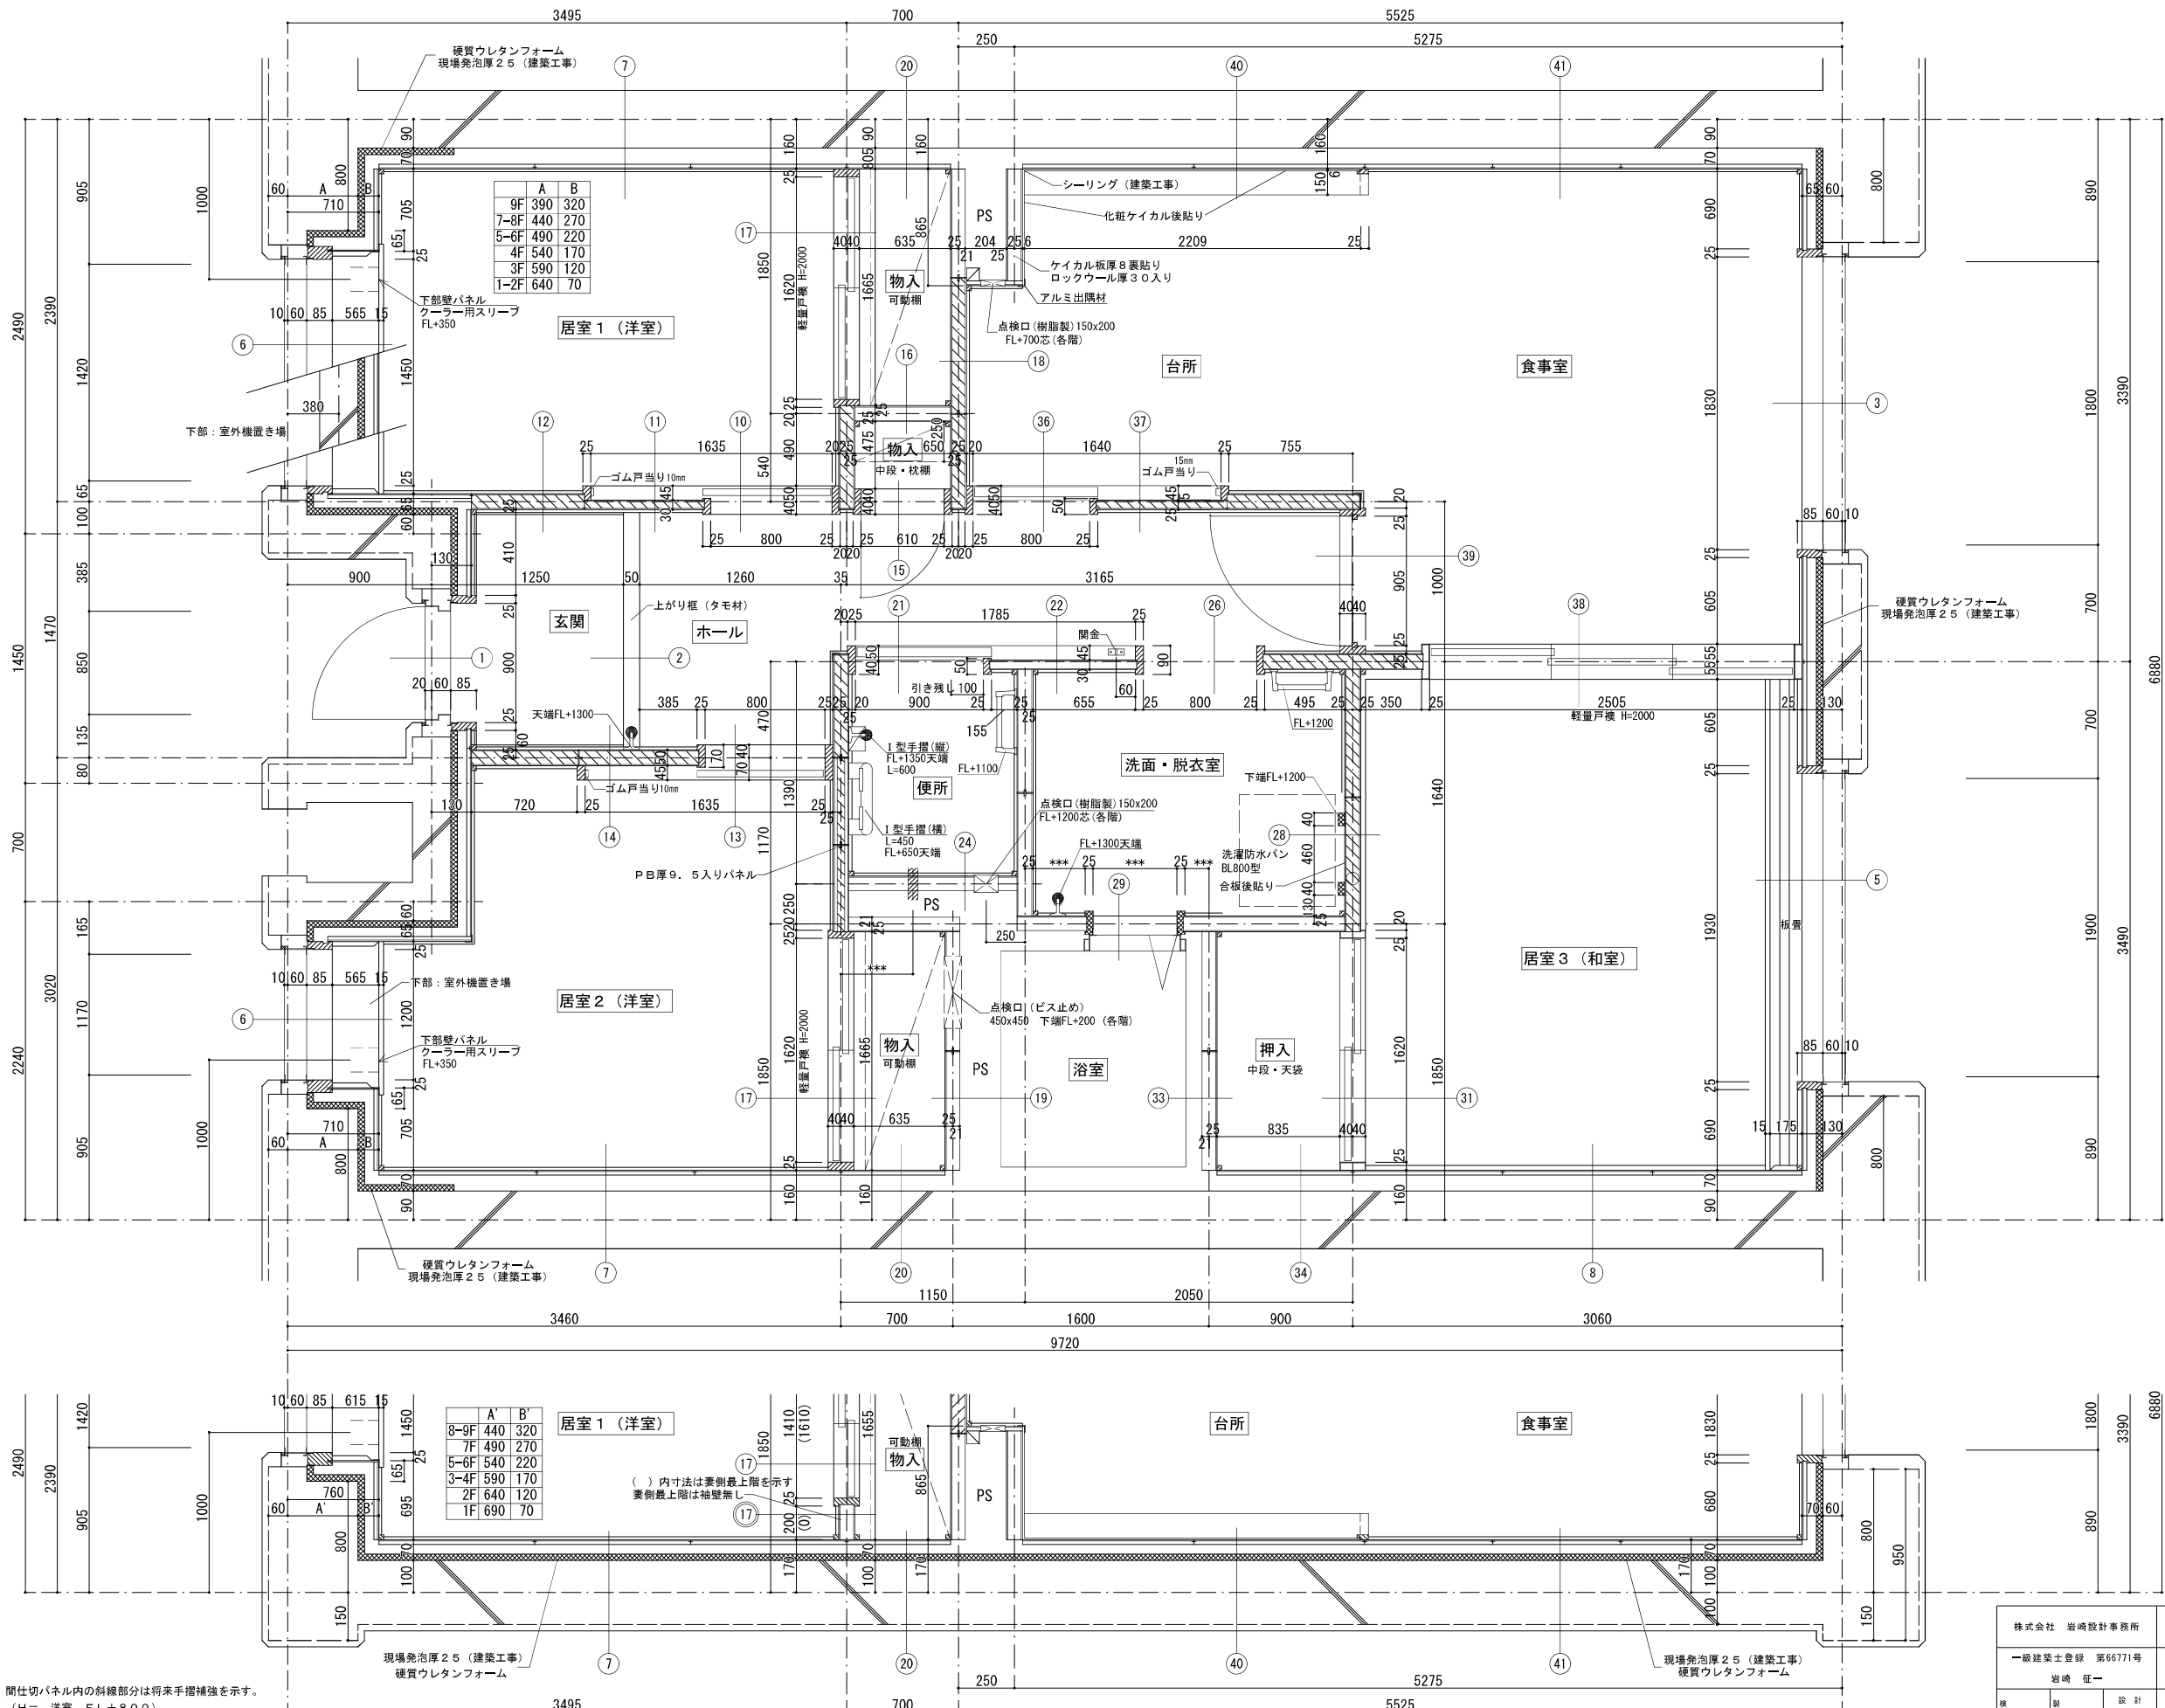


間仕切パネル内の斜線部分は将来手摺補強を示す。
(H = 洋室 FL+800)

中間戸

DK側妻側戸

株式会社 岩崎設計事務所	東浦住宅建築工事 (第19工区)	図面番号
一級建築士登録 第66771号	西 様	縮尺
岩崎 征一	3DK 内装平面詳細図	No. A-39
1/16		
設計	愛知県建設部建築局公営住宅課	
2025年 2月		

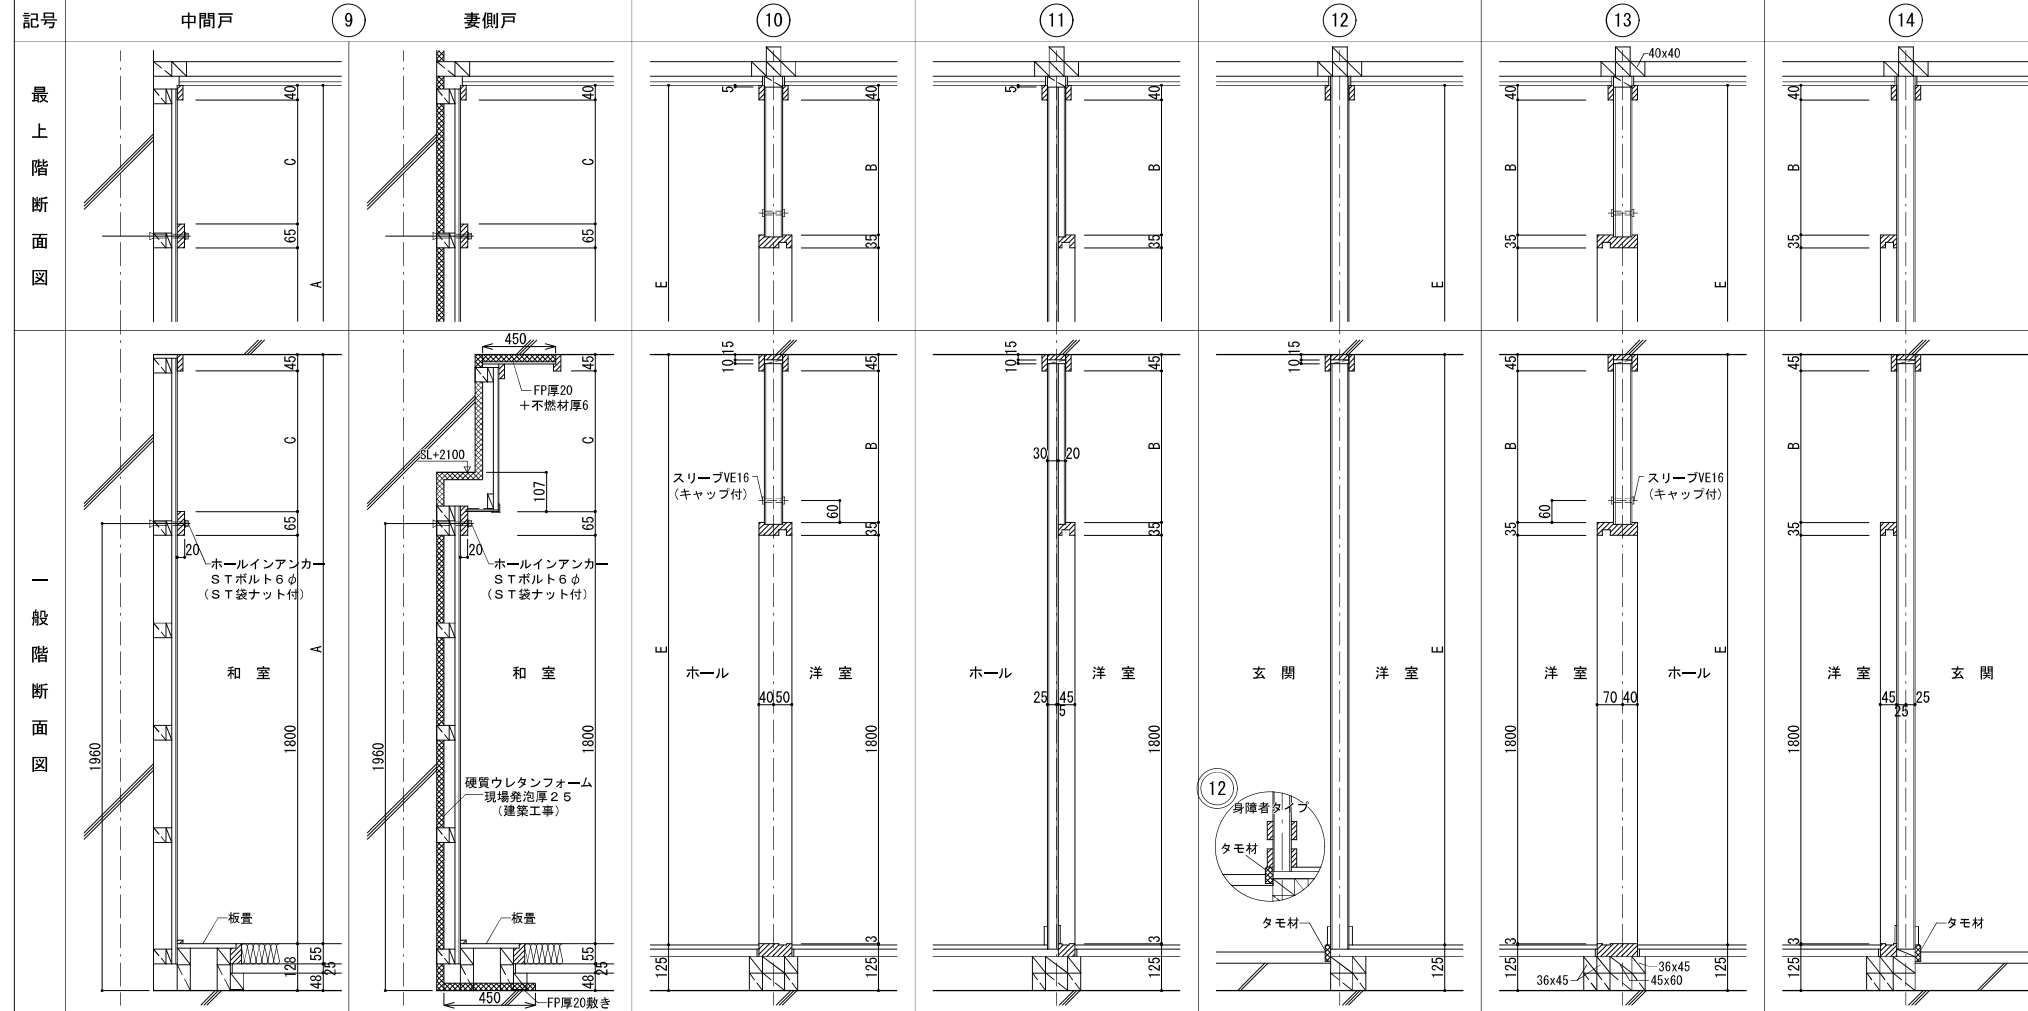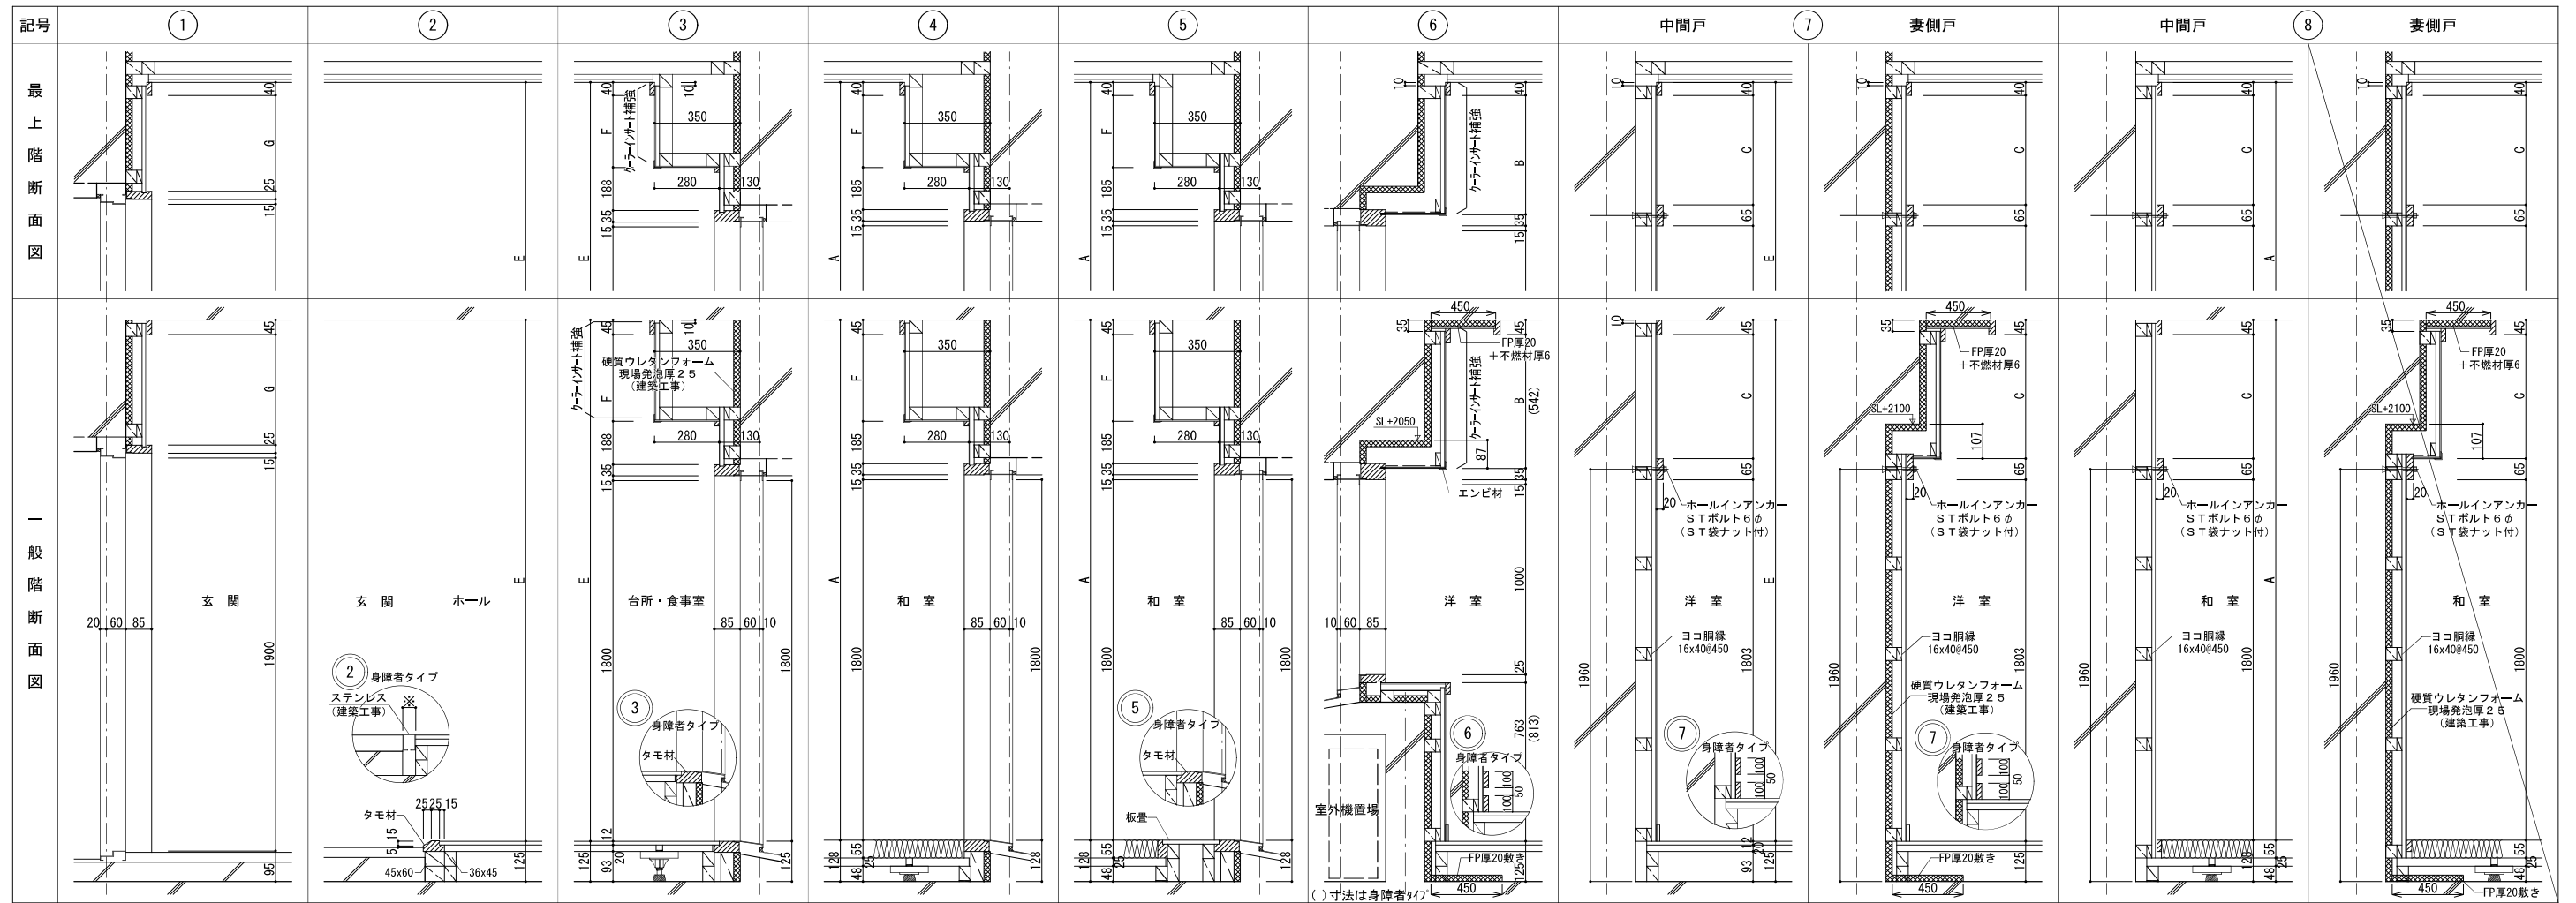

スラブ厚250mm/mに対する高さ寸法

階高	A	B	C	D	E	F	G	H	
最上階	3150	2422	547	517	532	2425	347	475	135
一般階	2800	2422	542	512	532	2425	342	470	130



(和室天井高) (洋室天井高)

身障者タイプに対する高さ寸法 (Z1ラインより50下がり)

階高	A	B	C	D	E	F	G	H	
1F	2850	2472	592	562	582	2475	392	520	180

(和室天井高) (洋室天井高)

株式会社 岩崎設計事務所	東浦住宅建築工事 (第19工区)	図面番号
一級建築士登録 第66771号	西棟	縮尺
岩崎 征一	内装断面詳細図 1	1/10
図 製 設計	愛知県建設部建築局公営住宅課	No. A-40
検 測	H26年 2月	

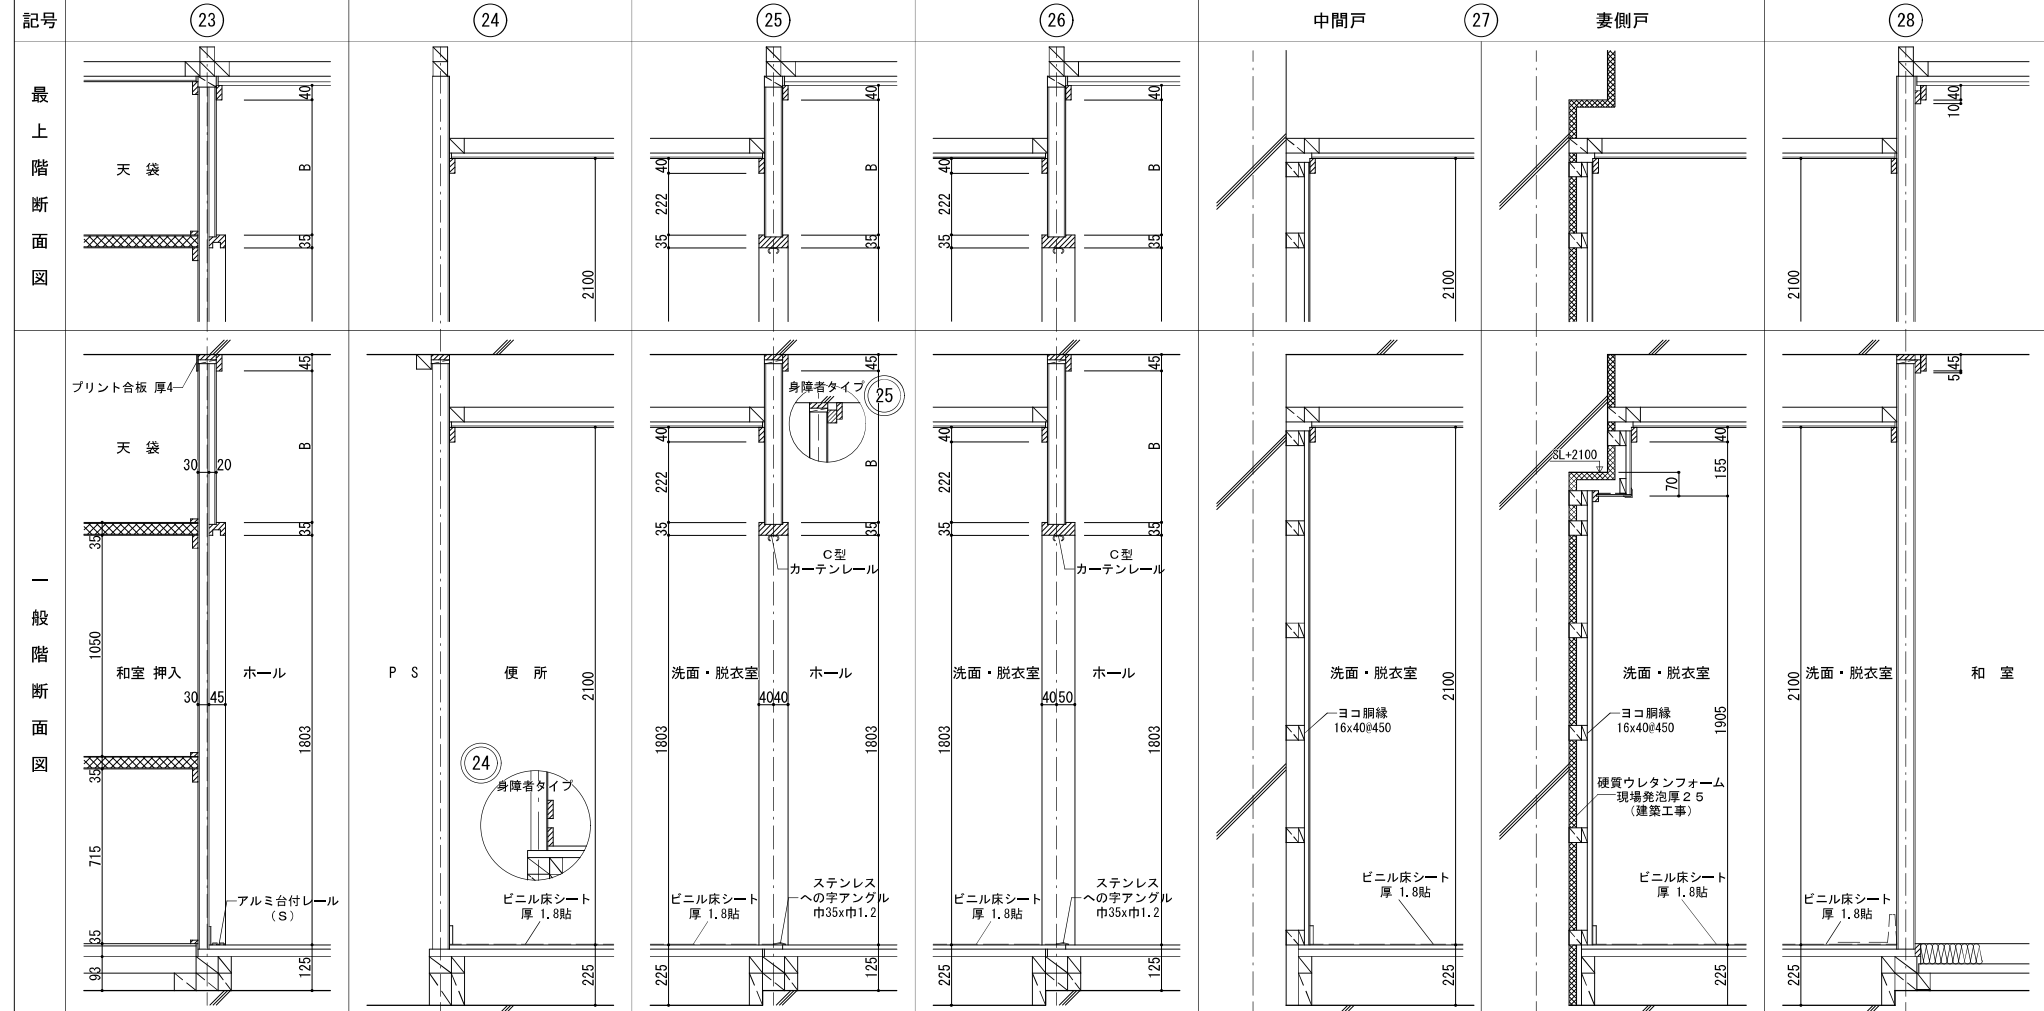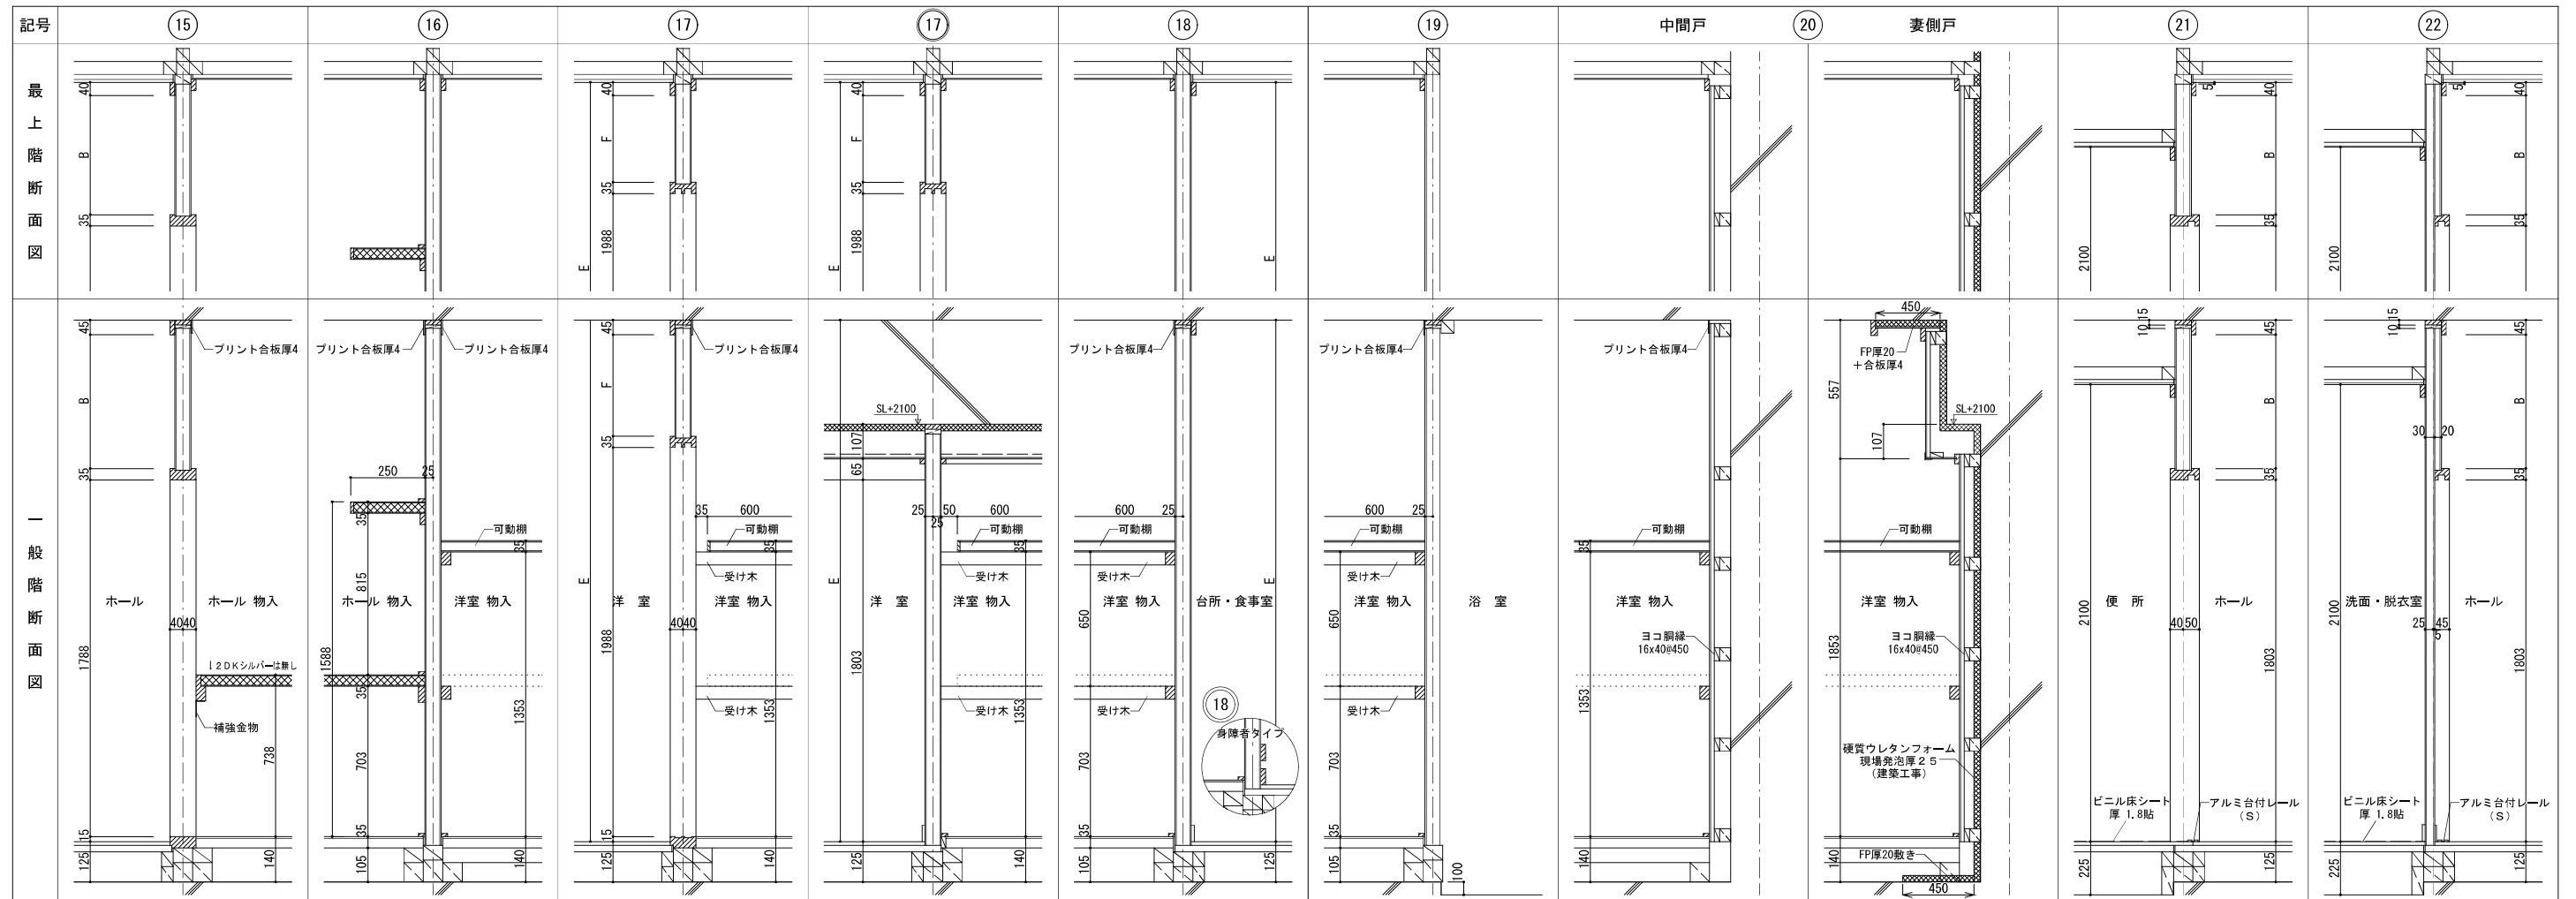

スラブ厚250mm/mに対する高さ寸法

階高	A	B	C	D	E	F	G	H	
最上階	3150	2422	547	517	532	2425	347	475	135
一般階	2800	2422	542	512	532	2425	342	470	130



(和室天井高) (洋室天井高)

身障者タイプに対する高さ寸法 (Z1ラインより50下がり)

階高	A	B	C	D	E	F	G	H	
1F	2850	2472	592	562	582	2475	392	520	180

(和室天井高) (洋室天井高)

株式会社 岩崎設計事務所	東浦住宅建築工事 (第19工区)	図面番号
一級建築士登録 第66771号	西棟	No. A-11
岩崎 征一	内装断面詳細図 2	
検 査	設 計	実 施
	H25年 2月	
愛知県建設部建築局公営住宅課		

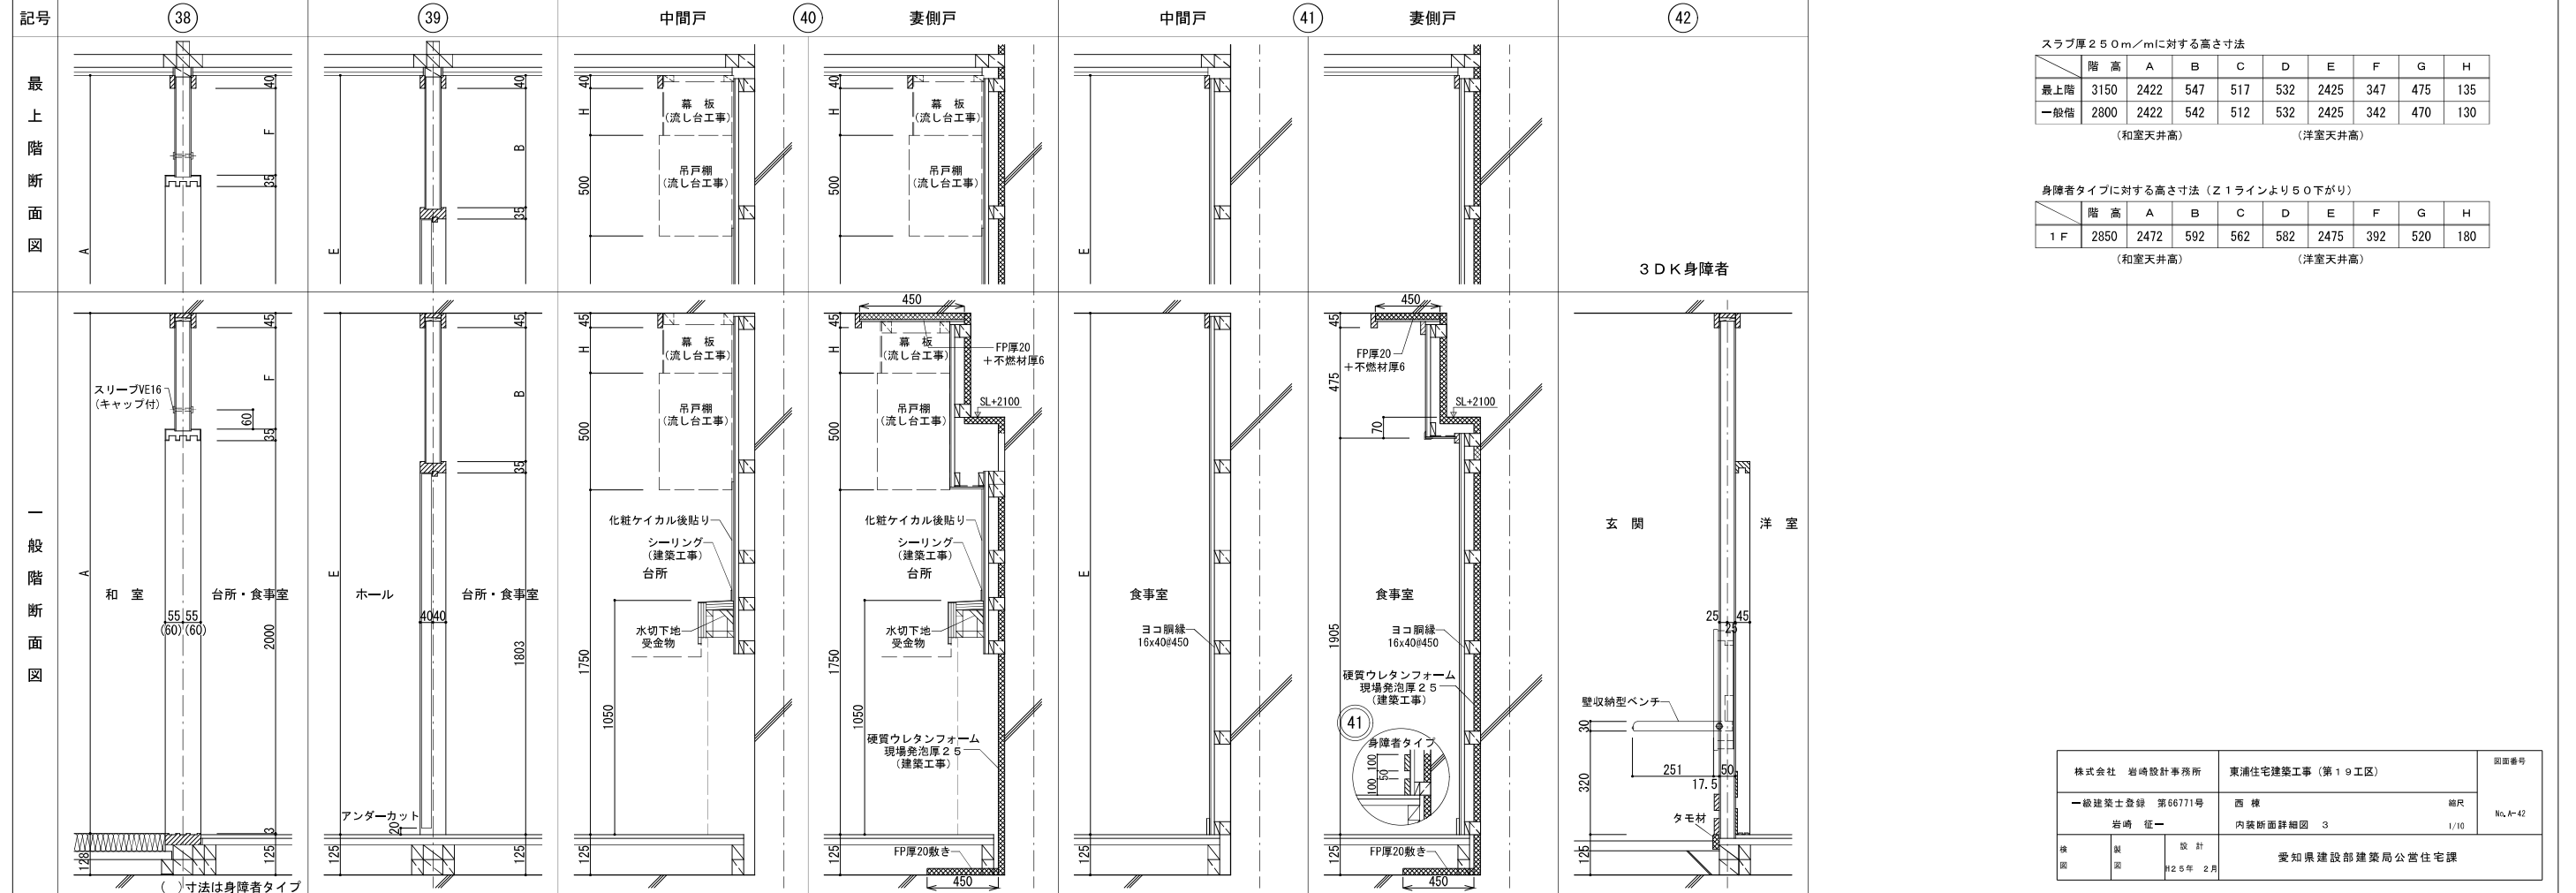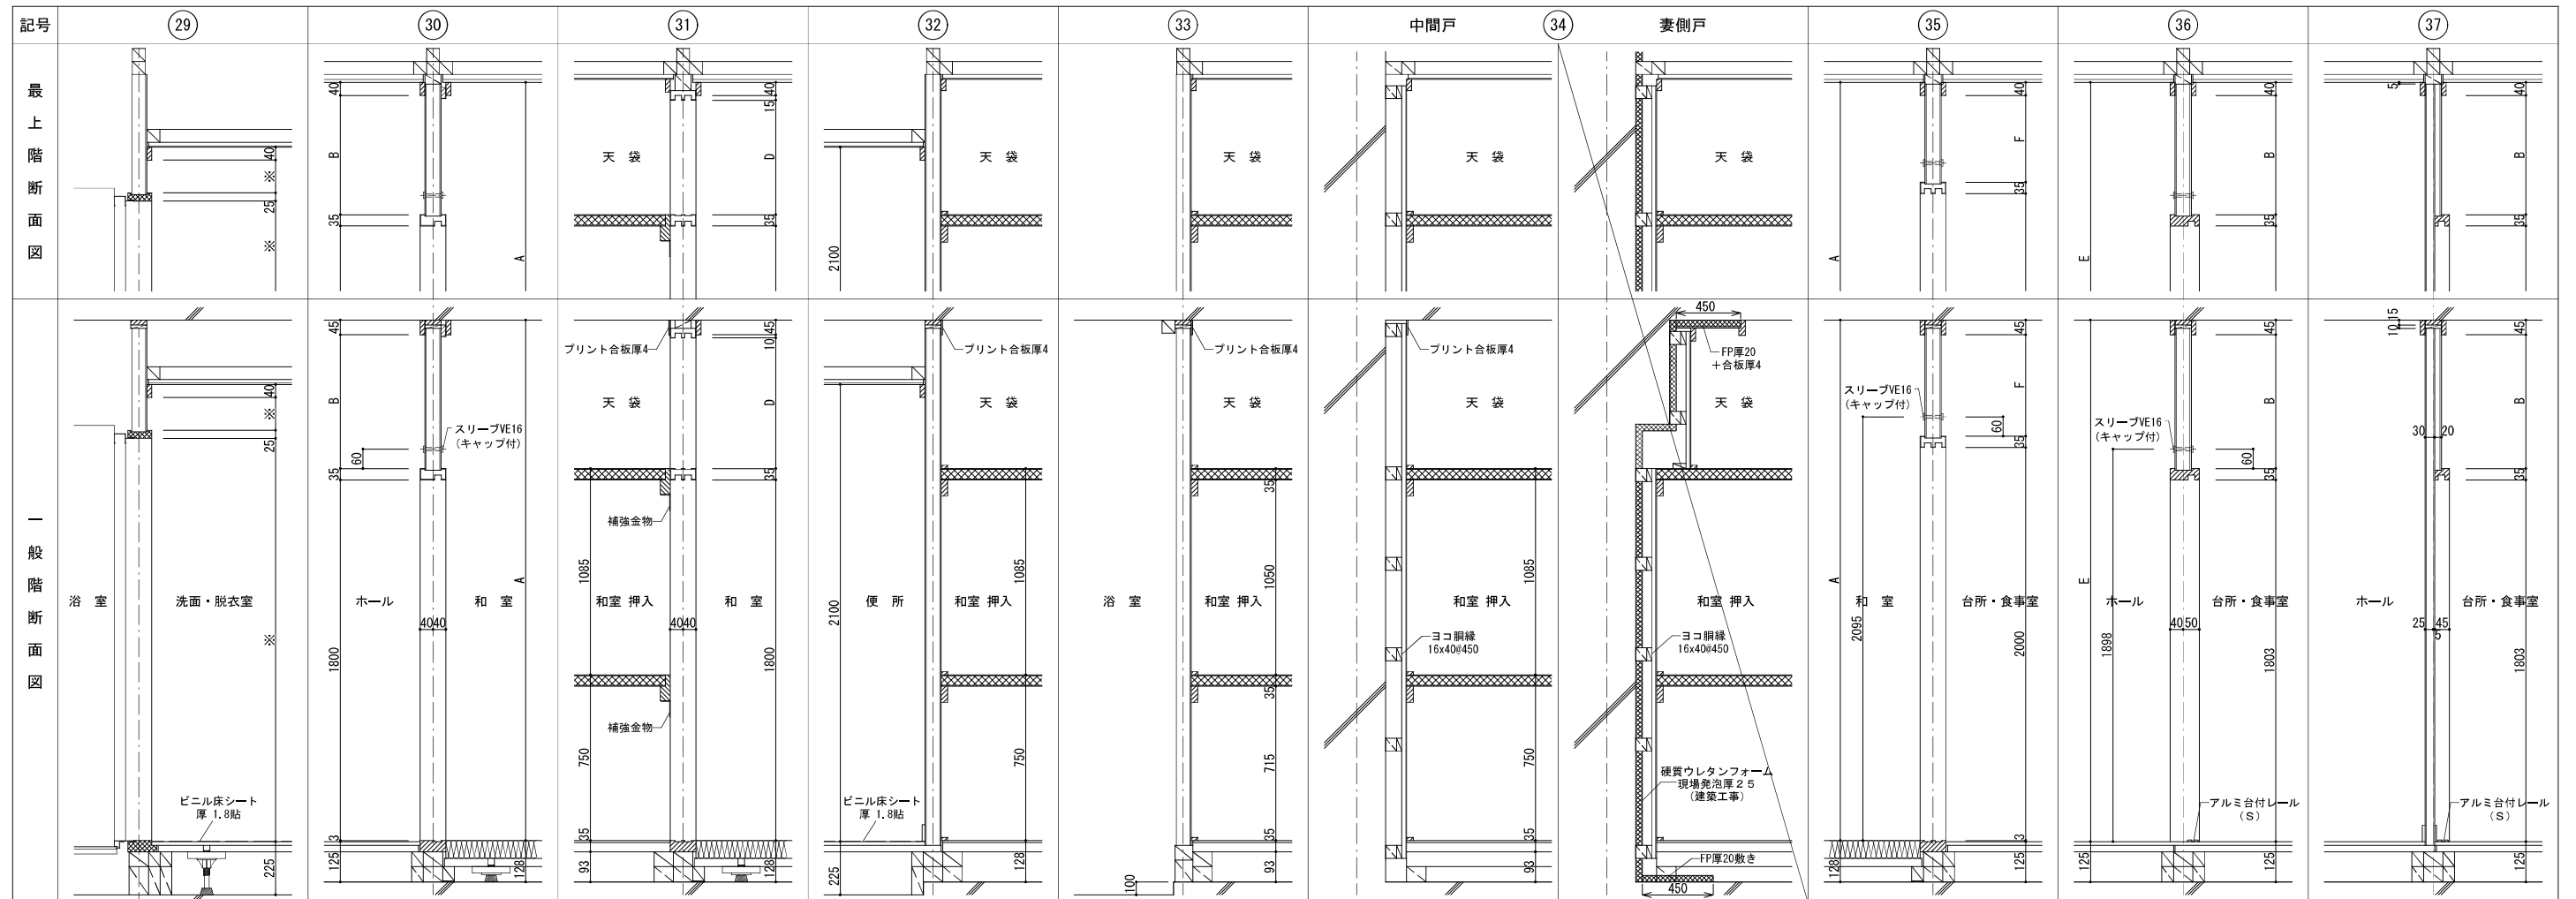

スラブ厚250mm/mに対する高さ寸法

階高	A	B	C	D	E	F	G	H	
最上階	3150	2422	547	517	532	2425	347	475	135
一般階	2800	2422	542	512	532	2425	342	470	130

(和室天井高) (洋室天井高)


身障者タイプに対する高さ寸法 (Z1ラインより50下がり)

階高	A	B	C	D	E	F	G	H	
1F	2850	2472	592	562	582	2475	392	520	180

(和室天井高) (洋室天井高)



株式会社 岩崎設計事務所	東浦住宅建築工事 (第19工区)	図面番号
一級建築士登録 第66771号	西棟	縮尺
岩崎 征一	内装断面詳細図 3	1/10
図 案 設計	愛知県建設部建築局公営住宅課	
検 査 承認	H26年 2月	

記号	43	44	45	46	47	48	49	50		
最上階断面図	3DK身障者	3DK身障者	3DK身障者	3DK身障者	3DK身障者	3DK身障者	3DK身障者	3DK身障者		


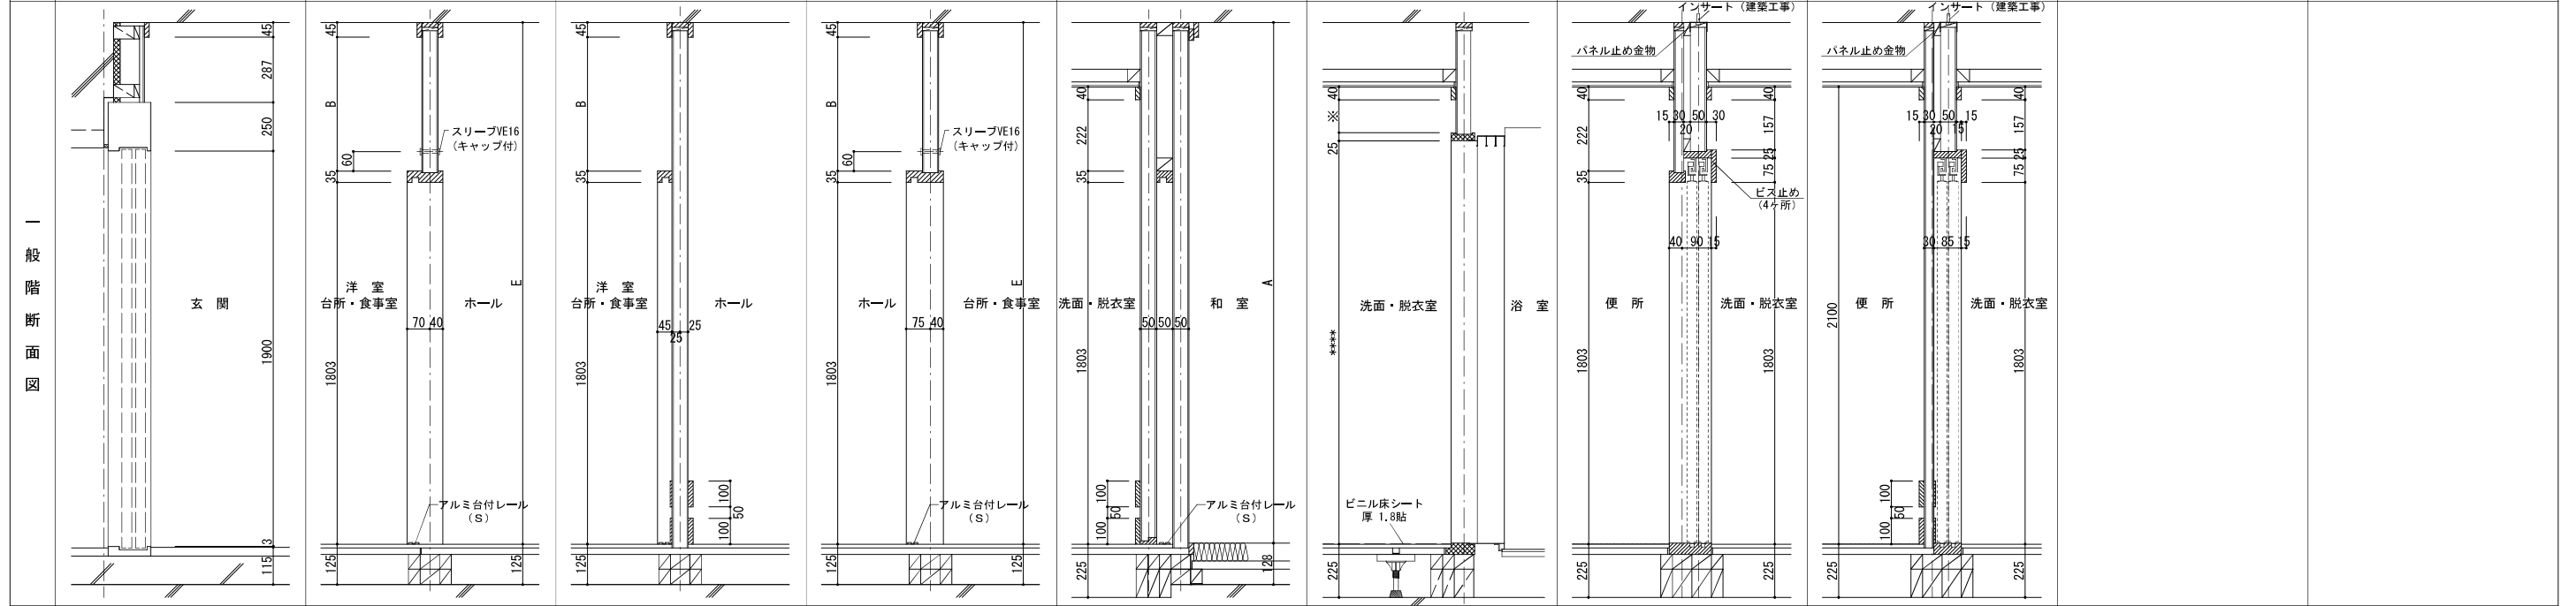


詳細図	天井パネル詳細	最上階頭継ぎ詳細	最上階間仕切上部詳細	一般階間仕切上部ガイド材詳細	一般階 中継ボックス位置	<p>スラブ厚250mm/mに対する高さ寸法</p> <table border="1"> <thead> <tr> <th>階高</th> <th>A</th> <th>B</th> <th>C</th> <th>D</th> <th>E</th> <th>F</th> <th>G</th> <th>H</th> </tr> </thead> <tbody> <tr> <td>最上階</td> <td>3150</td> <td>2422</td> <td>547</td> <td>517</td> <td>532</td> <td>2425</td> <td>347</td> <td>475</td> <td>135</td> </tr> <tr> <td>一般階</td> <td>2800</td> <td>2422</td> <td>542</td> <td>512</td> <td>532</td> <td>2425</td> <td>342</td> <td>470</td> <td>130</td> </tr> </tbody> </table> <p>(和室天井高) (洋室天井高)</p> <p>身障者タイプに対する高さ寸法 (Z1ラインより50下がり)</p> <table border="1"> <thead> <tr> <th>階高</th> <th>A</th> <th>B</th> <th>C</th> <th>D</th> <th>E</th> <th>F</th> <th>G</th> <th>H</th> </tr> </thead> <tbody> <tr> <td>1F</td> <td>2850</td> <td>2472</td> <td>592</td> <td>562</td> <td>582</td> <td>2475</td> <td>392</td> <td>520</td> <td>180</td> </tr> </tbody> </table> <p>(和室天井高) (洋室天井高)</p>	階高	A	B	C	D	E	F	G	H	最上階	3150	2422	547	517	532	2425	347	475	135	一般階	2800	2422	542	512	532	2425	342	470	130	階高	A	B	C	D	E	F	G	H	1F	2850	2472	592	562	582	2475	392	520	180
	階高	A	B	C	D		E	F	G	H	
	最上階	3150	2422	547	517		532	2425	347	475	135	
	一般階	2800	2422	542	512		532	2425	342	470	130	
	階高	A	B	C	D		E	F	G	H	
1F	2850	2472	592	562	582	2475	392	520	180	
化粧床詳細	化粧床詳細	壁パネル詳細	間仕切パネル詳細	木製手摺詳細	特記事項	
畳下地詳細	化粧床詳細	壁パネル詳細	間仕切パネル詳細	木製手摺詳細	特記事項	
壁パネル詳細	間仕切パネル詳細	壁パネル詳細	間仕切パネル詳細	木製手摺詳細	特記事項	
壁パネル詳細	間仕切パネル詳細	壁パネル詳細	間仕切パネル詳細	木製手摺詳細	特記事項	
木製手摺詳細	特記事項	木製手摺詳細	特記事項	木製手摺詳細	特記事項	


株式会社 岩崎設計事務所	東浦住宅建築工事 (第19工区)	図面番号
一級建築士登録 第66771号	西棟	縮尺
岩崎 征一	内装断面詳細図 4	1/10
図	製	設計
検	図	2025年 2月
愛知県建設部建築担当局公営住宅課		

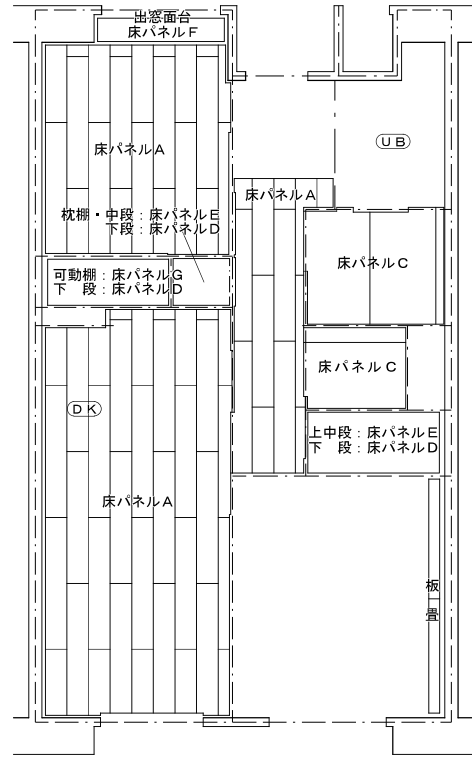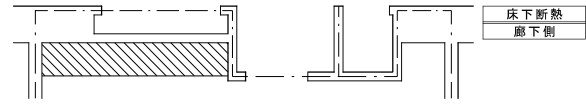


床伏図
2DKタイプ

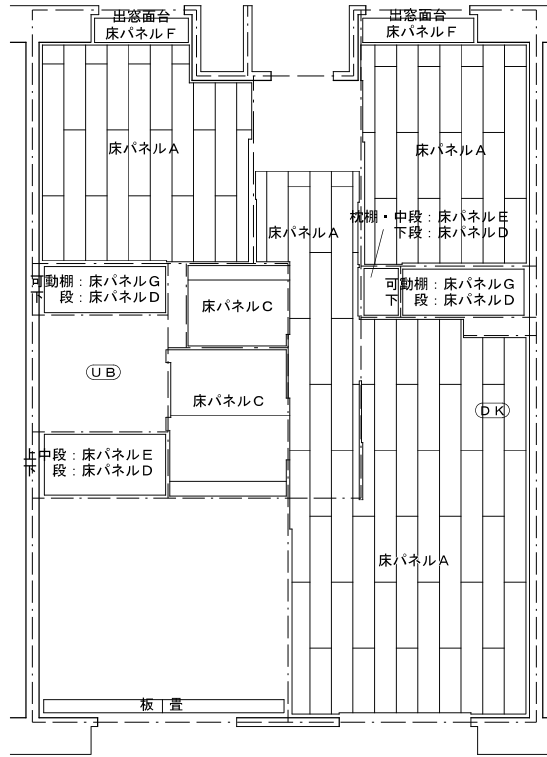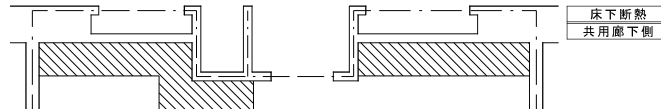


床伏図
3DKタイプ

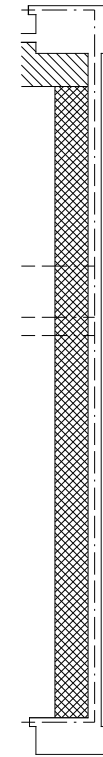

表面材		
床パネルA	複合フローリング (ナラ・タモ化粧)	712.0
	パーチクルボード	720.0
床パネルB	パーチクルボード	725.0
床パネルC	ビニル床シート	71.8
	防虫合板	712.0 (T1)
	パーチクルボード (パラフィン処理)	720.0
床パネルD	ラワン合板	75.5 (T2)
床パネルE	MDF	72.7
床パネルF	ポリエステル化粧合板	74.0 (T1)
床パネルG	MDF	74.0

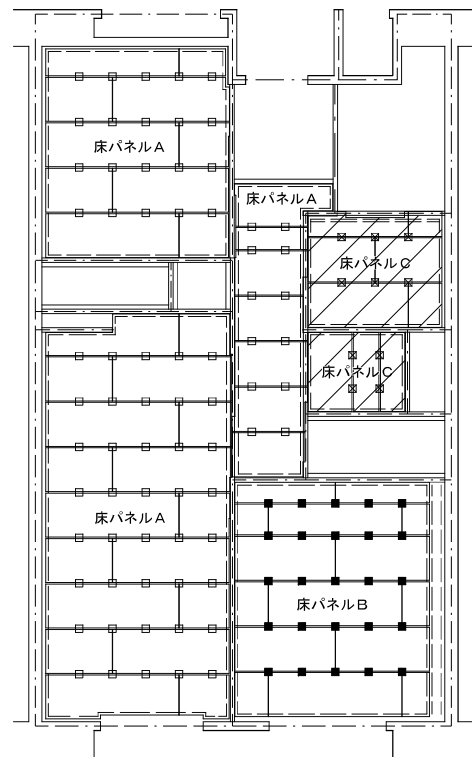

床下地伏図
2DKタイプ

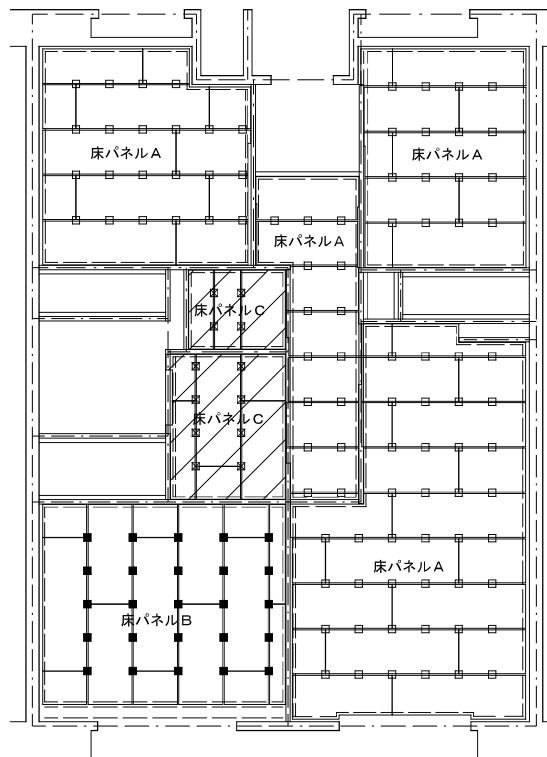

床下地伏図
3DKタイプ





の斜線は共用廊下側の居室・DK・物入れのみF/P厚20 (保温板3種b) 敷き込み範囲を示す。
断熱範囲は壁断熱吹き付け面より450mmとする。

は妻側戸の居室・DK・物入れのみF/P厚20 (保温板3種b) 敷き込み範囲を示す。
断熱範囲は壁断熱吹き付け面より450mmとする。

の斜線はパーチクルボードパラフィン処理範囲を示す。
パラフィン処理は洗面・便所のみを範囲とする。

- 支持脚 (30-85) を示す。
- ⊠ 支持脚 (50-160) を示す。
- 支持脚 (0-60) を示す。
- 流し台下のみ支持脚 (30-73) を3ヶ補強として拾う。
- 便所床のみ支持脚 (50-148) を2ヶ補強として拾う。
- 際根太 36×45を示す。
- 敷居下・パネル受け・パネル掛け 45×60を示す。

株式会社 岩崎設計事務所	東浦住宅建築工事 (第19工区)	図面番号
一級建築士登録 第66771号	西棟	縮尺
岩崎 征一	内装床・床下地伏図	1/50
製	設計	No. A-44
図	H26年 2月	
愛知県建設部建築局公営住宅課		

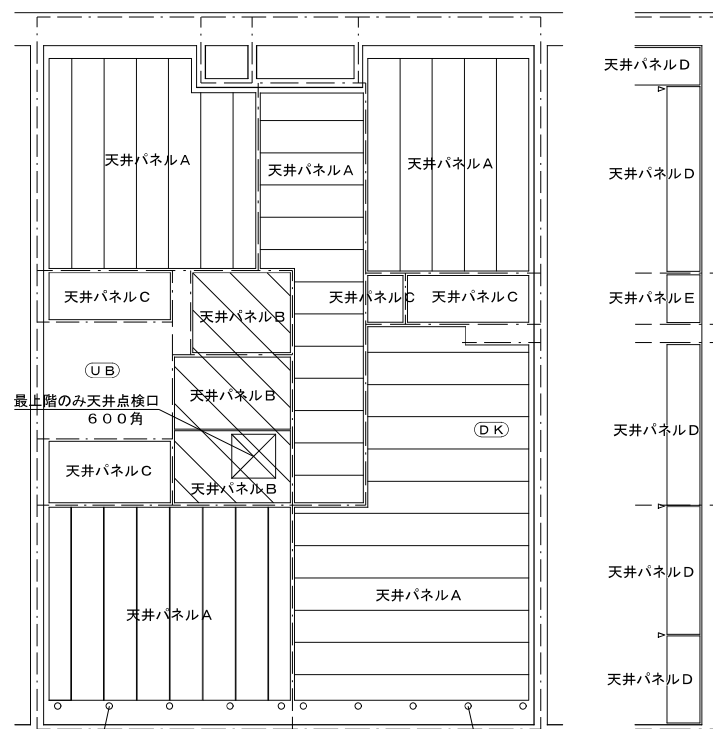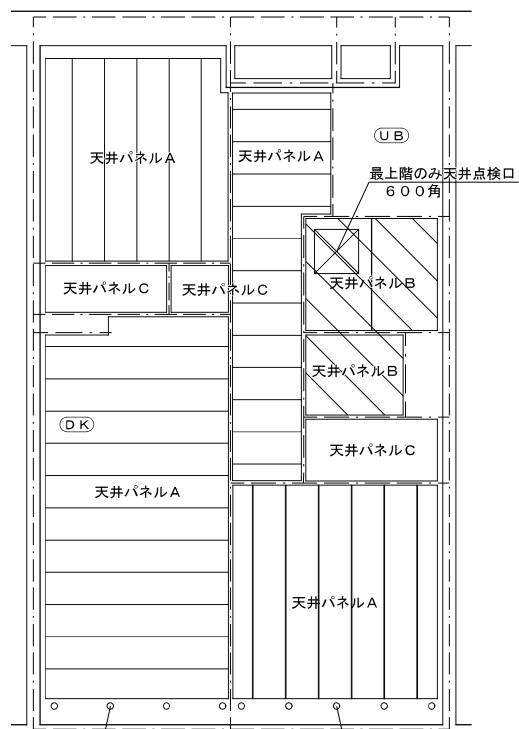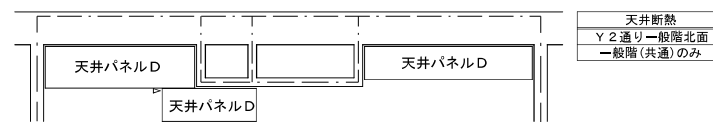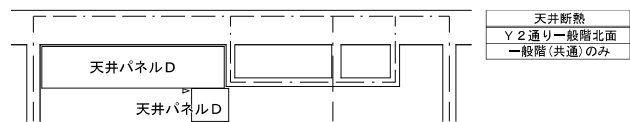

表面材		
天井パネルA	化粧石膏ボード	79.5
天井パネルB	塩ビ合板	74.0(T2)
天井パネルC	プリント合板(押入)	74.0(T2)
天井パネルD	押出法ポリスチレンフォーム20dの上 火山性ガラス繊維層板同等品6d	726.0
天井パネルE	押出法ポリスチレンフォーム20dの上 プリント合板(押入)(T2)4d	724.0


インサート(全階共通)
(建築工事)

天井伏図(最上階)
2DKタイプ


インサート(全階共通)
(建築工事)

天井伏図(最上階)
3DKタイプ

天井断熱
一般階妻側

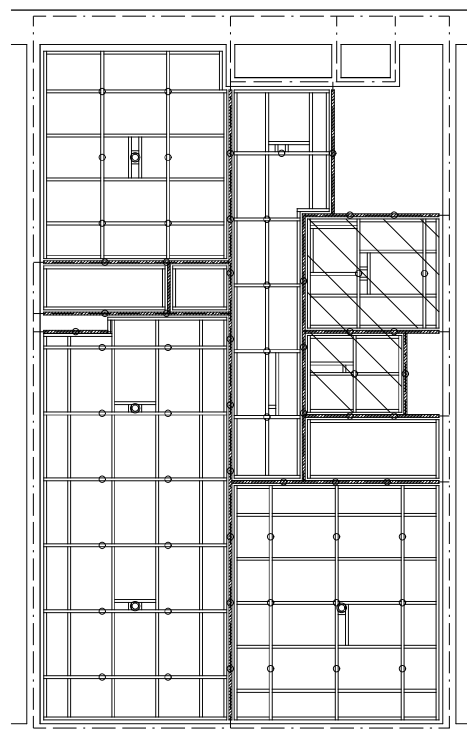


天井下地伏図(最上階)
2DKタイプ

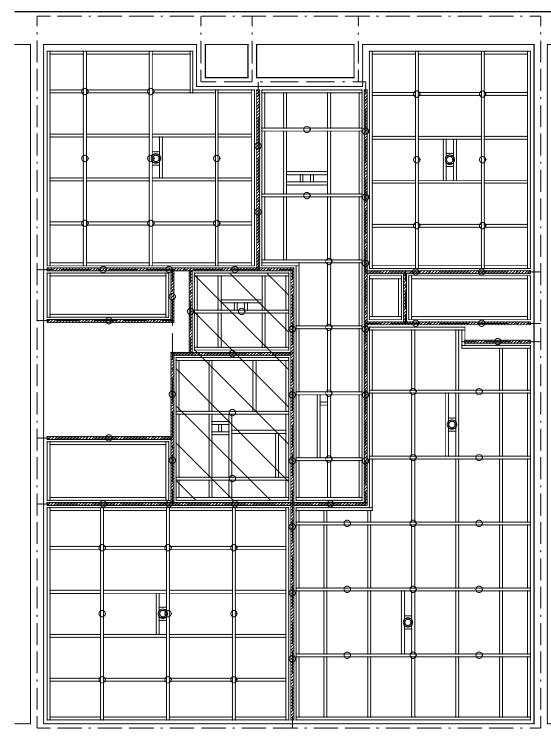

天井下地伏図(最上階)
3DKタイプ

- 野縁、野縁受 40×40
- 頭つなぎ 40×40
- 吊りボルト9φ及びインサート(建築工事)
- ◎ 照明器具用吊りボルト9φ及びインサート(電気工事)
- 斜線範囲は各階共通を示す。

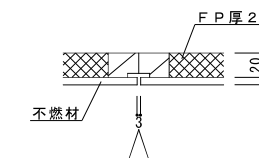

△印は3mm目透かしとする。
断熱範囲は壁断熱吹き付け面より450mmとする。

株式会社 岩崎設計事務所	東浦住宅建築工事(第19工区)	図面番号
一級建築士登録 第66771号	西棟	縮尺
岩崎 征一	内装天井・天井下地伏図	1/50
No. A-45		
検 査	設 計	
深 田	H26年 2月	
愛知県建設部建築局公営住宅課		

基本パネル標準図	
名称	押入・物入 (床パネル・可動棚パネル)			押入・物入棚パネル		壁・間仕切パネル		壁・間仕切小壁パネル		天井パネル (合板)		天井パネル (断熱入り)		天井パネル (石膏ボード)																													
厚さ	35			35		15・46・50		15・46・50		15		20+6		20.5																													
仕様	中棧はピッチ225mm以内とする			ペーパーハニカムコア充填		中棧はピッチ450mm以内とする		中棧はピッチ450mm以内とする		中棧はピッチ450mm以内とする		中棧はピッチ450mm以内とする		中棧はピッチ600mm以内とする																													
基本仕様図	
分類	タオル掛け・紙巻き器補強		L型手摺補強		洗面化粧台・キャビネット補強		棚受け材木補強		押入棚受け補強		縦1型手摺補強		将来対応手摺補強		吊り戸棚・水切下地補強																												
パネル	壁・間仕切パネル		壁・間仕切パネル		壁・間仕切パネル		壁・間仕切パネル		壁・間仕切パネル		壁・間仕切パネル		壁・間仕切パネル		壁・間仕切パネル																												
基本補強図	
分類	差圧ダンパー補強 ガスコック補強		スイッチ・コンセント補強 クラーンスリーブ補強		換気スリーブ補強		電気BOX内蔵パネル 間仕切パネル		点検口付パネル 天井パネル		点検口付パネル 壁・間仕切パネル		乾式二重床																														
パネル	壁パネル		壁パネル		壁パネル		壁・間仕切パネル		天井パネル		壁・間仕切パネル		乾式二重床																														
基本補強図	
分類	アルミコーナー材		間仕切パネル用い実		タオル掛け		押入補強金物		水切下地受金物		アルミ台付レール (S)		への字アングル																														
付属部品細図	
分類	塩ビコーナー材		C型カーテンレール		鴨居受金物		パネル止め金物		アルミ台付レール (W)																																		
付属部品細図	
<p>床・壁・間仕切・天井パネルはF☆☆☆☆ 住宅部品表示ガイドラインに基づく「内装パネルのホルムアルデヒド発散区分表示」を示す。</p> <p>その他 1. 下地補強については、監督員と協議の上必要箇所へ施すこととする。 2. 壁目地と天井目地は意匠性を考慮し出来る限り合わせる。 3. 複合フローリング・合板はJASによる防虫処理合板認定品とする。</p>	
<table border="1" style="width:100%; border-collapse: collapse;"> <tr> <td colspan="2">株式会社 岩崎設計事務所</td> <td colspan="2">東浦住宅建築工事 (第19工区)</td> <td>図面番号</td> </tr> <tr> <td colspan="2">一級建築士登録 第66771号</td> <td colspan="2">西 様</td> <td>縮尺</td> </tr> <tr> <td colspan="2">岩崎 征一</td> <td colspan="2">基本パネル標準図</td> <td>No. A-46</td> </tr> <tr> <td>検 査</td> <td>製 図</td> <td>設 計</td> <td colspan="2">1/10</td> </tr> <tr> <td>図</td> <td>図</td> <td>図</td> <td colspan="2">2019年 2月</td> </tr> <tr> <td colspan="5" style="text-align: center;">愛知県建設部建築局公営住宅課</td> </tr> </table>														株式会社 岩崎設計事務所		東浦住宅建築工事 (第19工区)		図面番号	一級建築士登録 第66771号		西 様		縮尺	岩崎 征一		基本パネル標準図		No. A-46	検 査	製 図	設 計	1/10		図	図	図	2019年 2月		愛知県建設部建築局公営住宅課				
株式会社 岩崎設計事務所		東浦住宅建築工事 (第19工区)		図面番号																																							
一級建築士登録 第66771号		西 様		縮尺																																							
岩崎 征一		基本パネル標準図		No. A-46																																							
検 査	製 図	設 計	1/10	
図	図	図	2019年 2月	
愛知県建設部建築局公営住宅課	