
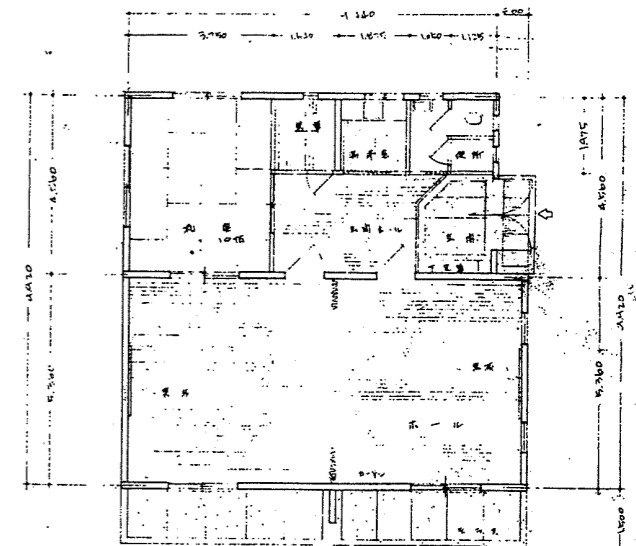



設計者 野田 隆二

建築師事務所 野田 隆二


設計者	野田 隆二	設計所	
図名	平面詳細図	縮尺	1/30
図番	2	面積	42.7
設計			
設計	愛知県建設部住宅建設課		

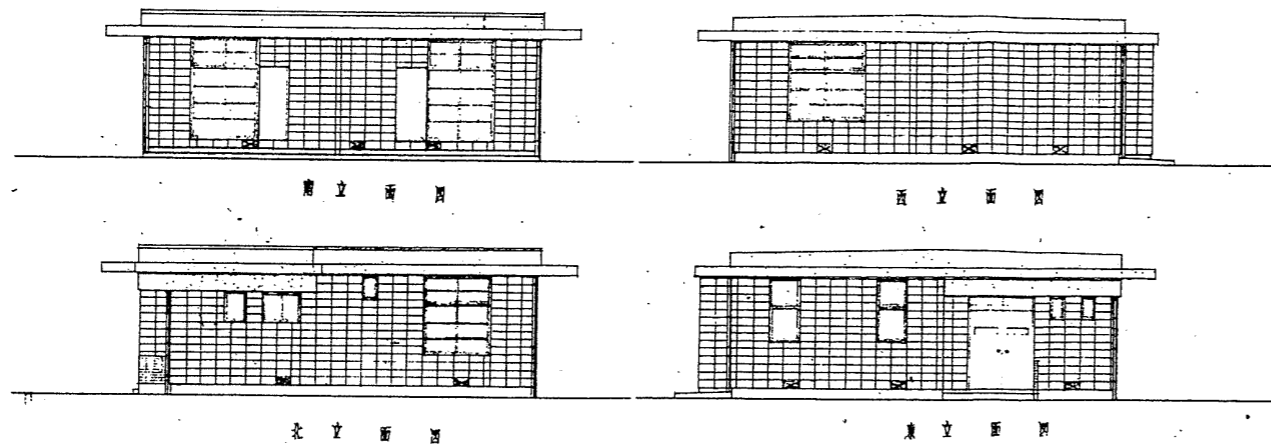


平面圖

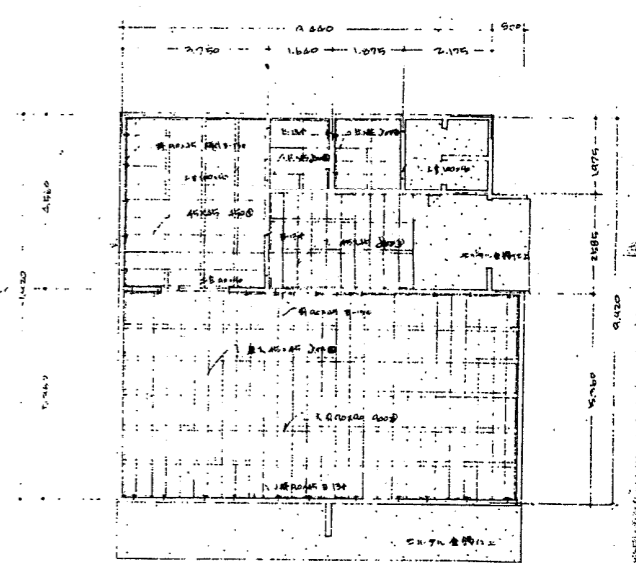


床伏圖

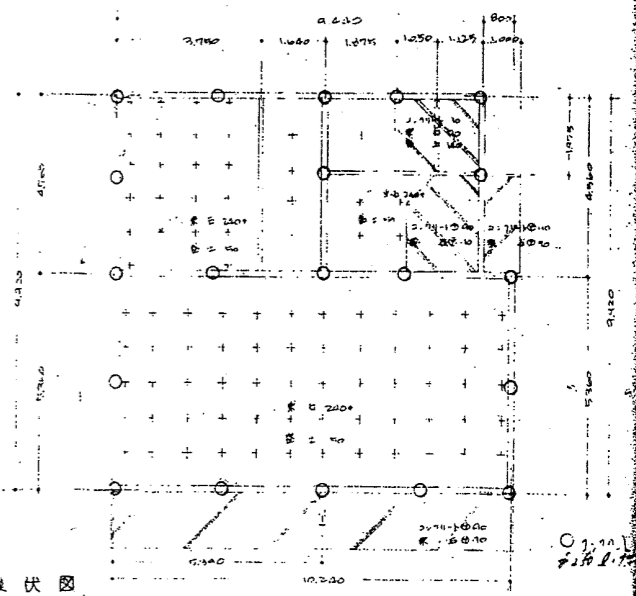

構造伏圖

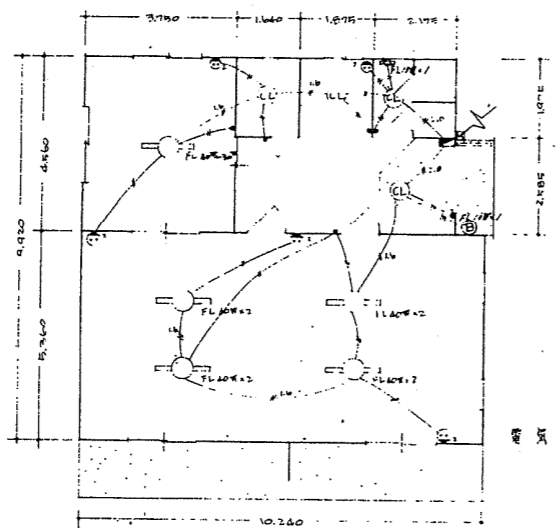

照明器具	
分電盤	トヨタ 固形可変電
本館用高圧電機	CLIA F, 250 60W-1
水 - IV	富士電機社 40W-2 FU-400 FA-2000 30SH1
洗面所用照明器具	特殊形器具 HDBub FL-10W-1
浴室	トヨタ電機 60W-1 DTH FL-10W (60W-100W)

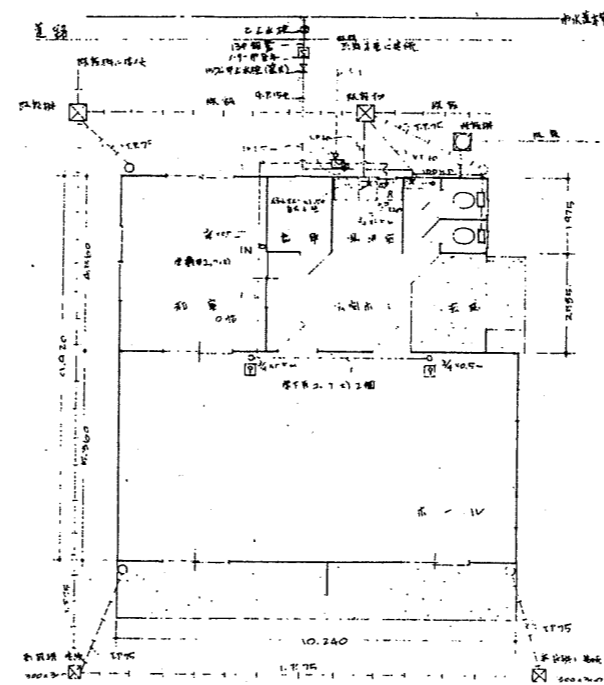

瓦新築屋頂
給排水衛生設備圖

外部仕上表		内部仕上表	
コンクリート打放し 床下換気孔 227mmφ	コンクリート打放し コンクリート打放し	床下換気孔 227mmφ コンクリート打放し	コンクリート打放し コンクリート打放し
瓦	瓦葺き	瓦葺き	瓦葺き
外壁	モルタル仕上り H-40 瓦葺き	モルタル仕上り H-40 瓦葺き	モルタル仕上り H-40 瓦葺き
内装	モルタル仕上り H-40 瓦葺き	モルタル仕上り H-40 瓦葺き	モルタル仕上り H-40 瓦葺き
天井	モルタル仕上り H-40 瓦葺き	モルタル仕上り H-40 瓦葺き	モルタル仕上り H-40 瓦葺き
床	モルタル仕上り H-40 瓦葺き	モルタル仕上り H-40 瓦葺き	モルタル仕上り H-40 瓦葺き
柱	モルタル仕上り H-40 瓦葺き	モルタル仕上り H-40 瓦葺き	モルタル仕上り H-40 瓦葺き
梁	モルタル仕上り H-40 瓦葺き	モルタル仕上り H-40 瓦葺き	モルタル仕上り H-40 瓦葺き
土間	モルタル仕上り H-40 瓦葺き	モルタル仕上り H-40 瓦葺き	モルタル仕上り H-40 瓦葺き
階段	モルタル仕上り H-40 瓦葺き	モルタル仕上り H-40 瓦葺き	モルタル仕上り H-40 瓦葺き
屋根	瓦葺き	瓦葺き	瓦葺き

型式名称 野並団地 集会所 図 111

図面名称 一階図 縮尺 1/100

図面番号 昭和42.7.

設計 愛知県建設部住宅建設課