


12

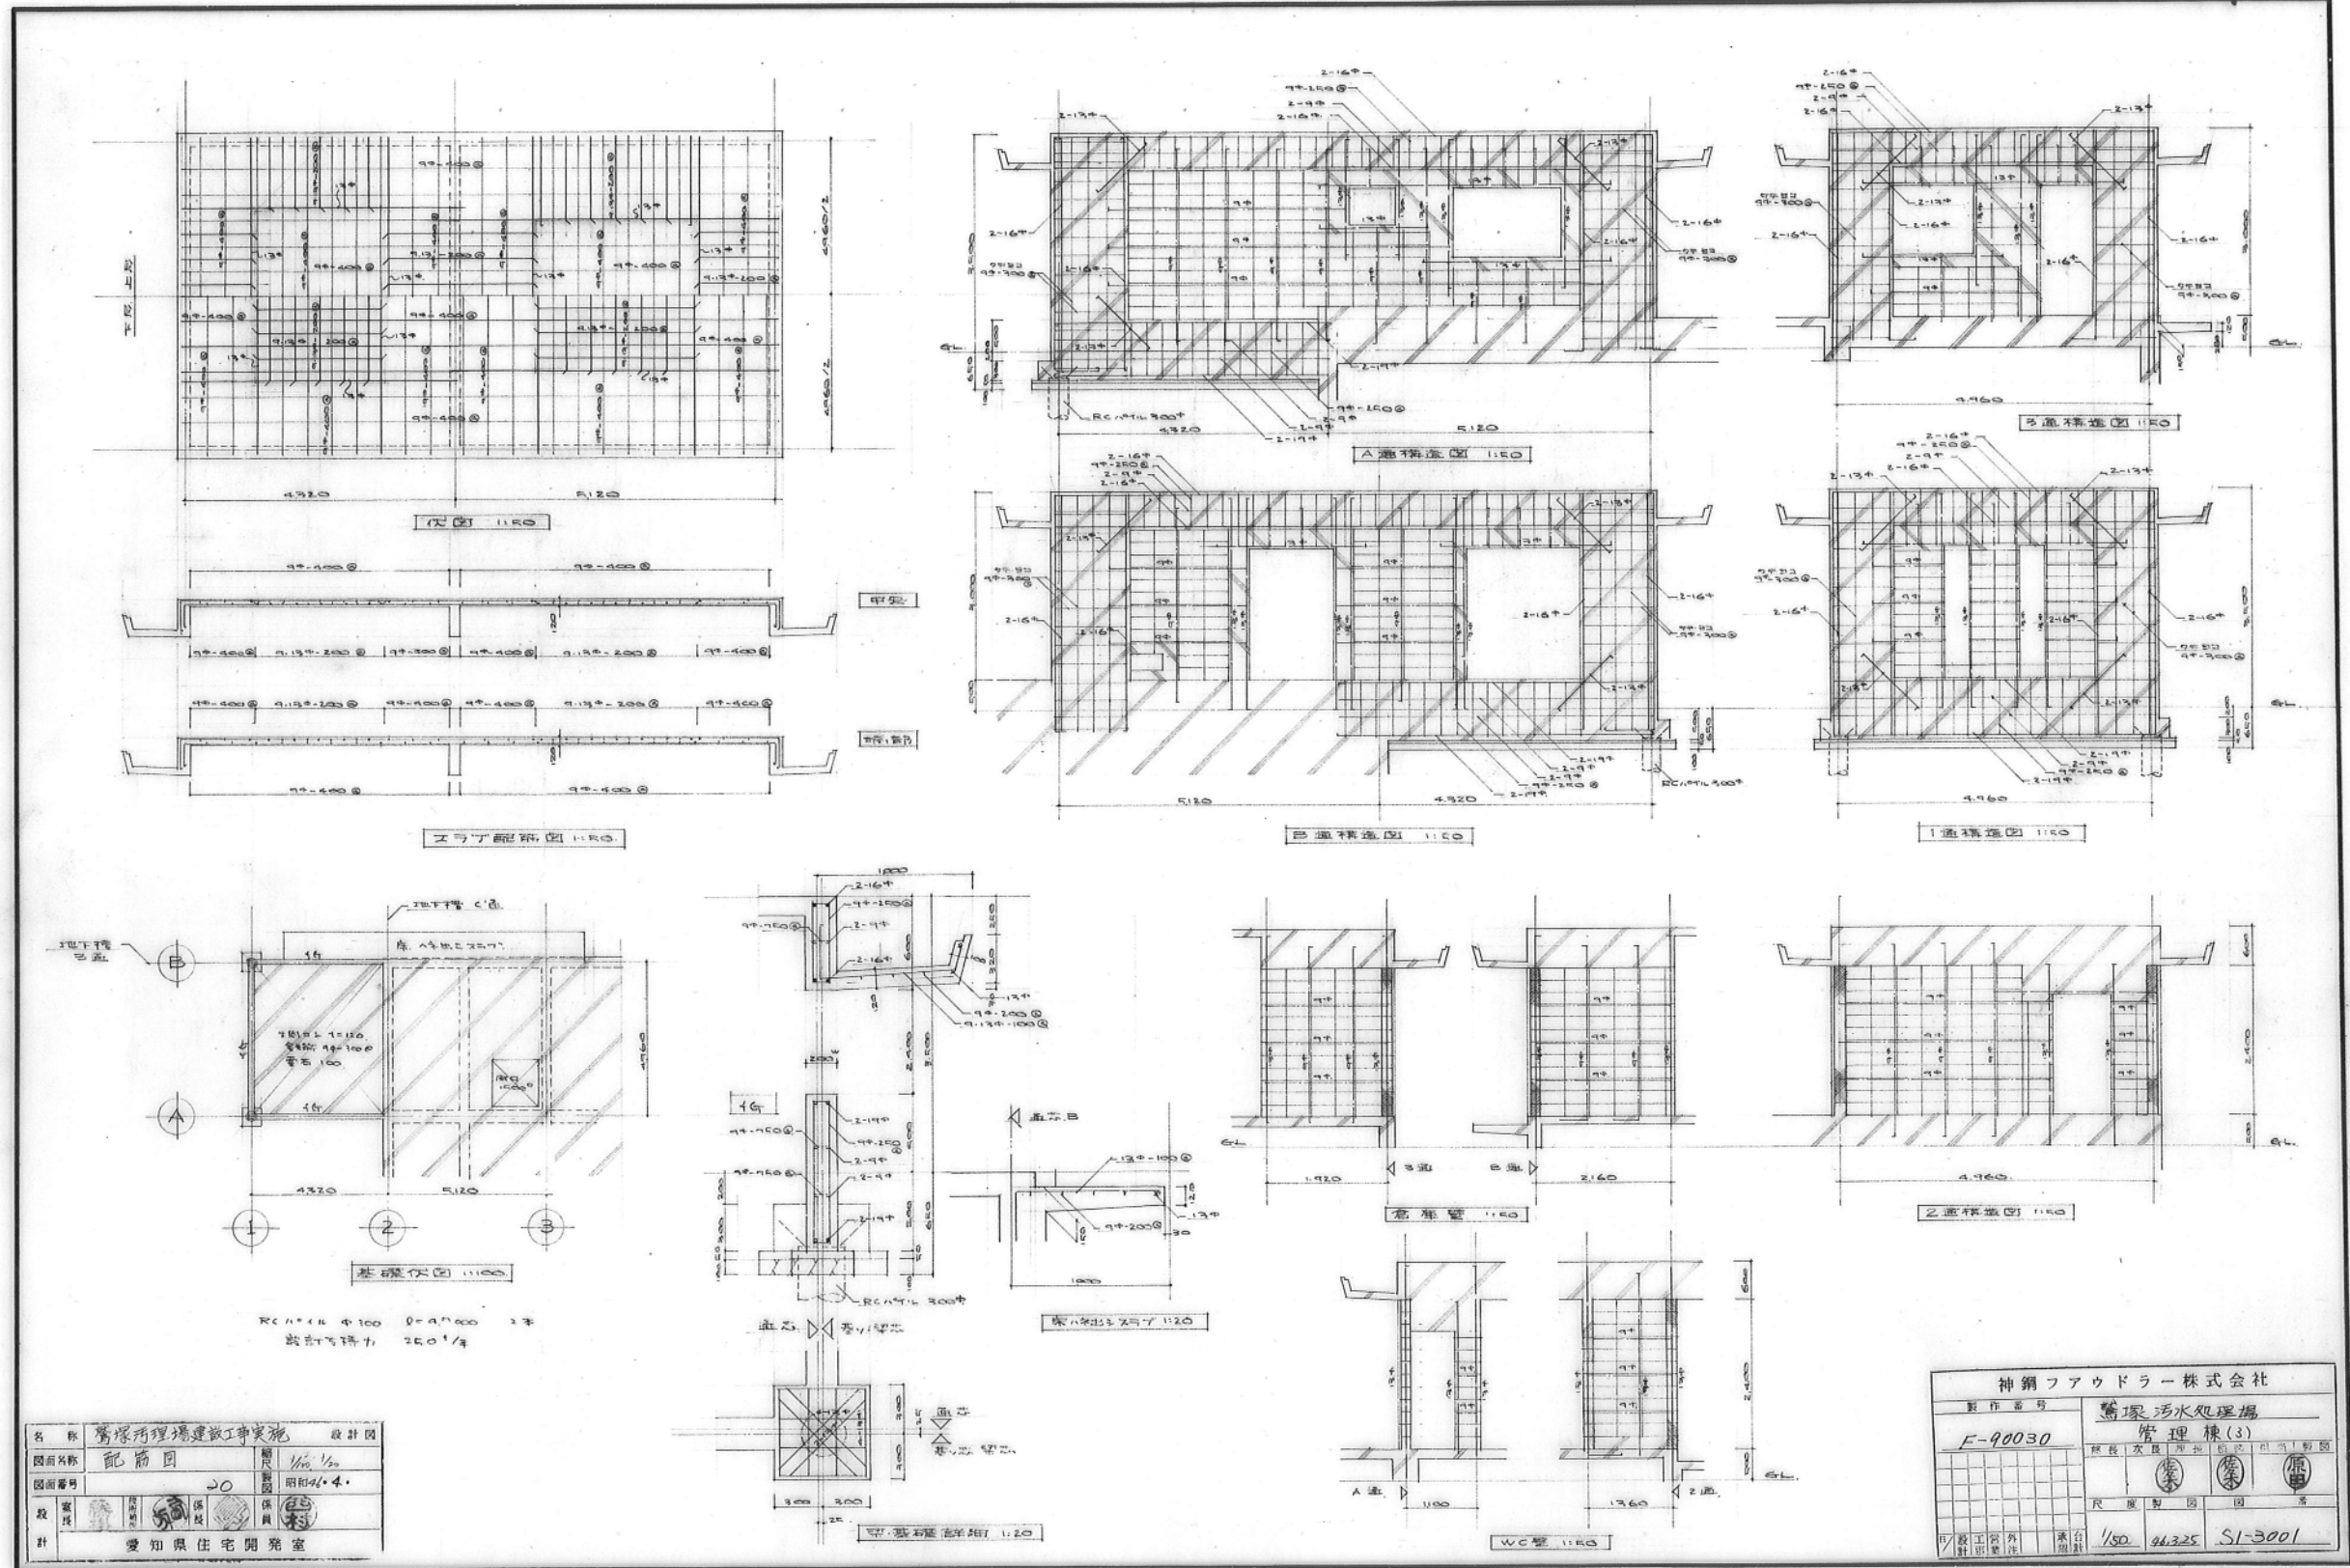

名称	愛知県建設部建築局公営住宅課	設計図
図面名称	配筋図	1/100
図面番号	20	昭和41.4.
設計	前田和建	
監理	前田和建	
検査	前田和建	
承認	前田和建	
計	愛知県建設部建築局公営住宅課	

神鋼ファウドラ株式会社									
製作番号				愛媛汚水処理場					
F-90030				管理棟(3)					
材料		数量		単位		数量		単位	
鉄骨		1		個		鉄骨		1	
鉄筋		1		個		鉄筋		1	
コンクリート		1		個		コンクリート		1	
尺				原		製		回	
1/50				46,325		SI-3001			

株式会社名研設計	愛知県建設部建築局公営住宅課 (第3工区)	図面番号
一級建築士登録番号 第335873号	汚水処理場 既設図22 (参考)	縮尺
前田和建		No. 47
設計	愛知県建設部建築局公営住宅課	
H29年3月		