


<p>符号 (1) 窗式 引通 17x2.2 P 600 600x1000 内注 1500-1750 见达 2/1 行复 770 50 窗子 柱上 窗式 引通 2 P 200 200 附原 窗式 引通 2 P 200 200 合物 窗式 引通 2 P 200 200</p>	<p>符号 (2) 窗式 引通 17x2.2 P 600 600x1000 内注 1700-600 见达 2/1 行复 770 50 窗子 柱上 窗式 引通 2 P 200 200 附原 窗式 引通 2 P 200 200 合物 窗式 引通 2 P 200 200</p>	<p>符号 (3) 窗式 引通 17x2.2 P 600 600x1000 内注 450-600 见达 2/1 行复 770 50 窗子 柱上 窗式 引通 2 P 200 200 附原 窗式 引通 2 P 200 200 合物 窗式 引通 2 P 200 200</p>	<p>符号 (4) 窗式 引通 17x2.2 P 600 600x1000 内注 H 1700-1750 H 2 1750-1760 见达 2/1 行复 770 50 窗子 柱上 窗式 引通 2 P 200 200 附原 窗式 引通 2 P 200 200 合物 窗式 引通 2 P 200 200</p>	<p>符号 (5) 窗式 引通 17x2.2 P 600 600x1000 内注 H 3 1650-1760 H 4 1700-1760 见达 2/1 行复 770 50 窗子 柱上 窗式 引通 2 P 200 200 附原 窗式 引通 2 P 200 200 合物 窗式 引通 2 P 200 200</p>
<p>符号 (6) 窗式 引通 17x2.2 P 600 600x1000 内注 H 3 1650-1760 H 4 1700-1760 见达 2/1 行复 770 50 窗子 柱上 窗式 引通 2 P 200 200 附原 窗式 引通 2 P 200 200 合物 窗式 引通 2 P 200 200</p>	<p>符号 (7) 窗式 引通 17x2.2 P 600 600x1000 内注 H 3 1650-1760 H 4 1700-1760 见达 2/1 行复 770 50 窗子 柱上 窗式 引通 2 P 200 200 附原 窗式 引通 2 P 200 200 合物 窗式 引通 2 P 200 200</p>	<p>符号 (8) 窗式 引通 17x2.2 P 600 600x1000 内注 450-600 见达 2/1 行复 770 50 窗子 柱上 窗式 引通 2 P 200 200 附原 窗式 引通 2 P 200 200 合物 窗式 引通 2 P 200 200</p>	<p>符号 (9) 窗式 引通 17x2.2 P 600 600x1000 内注 见达 2/1 行复 770 50 窗子 柱上 窗式 引通 2 P 200 200 附原 窗式 引通 2 P 200 200 合物 窗式 引通 2 P 200 200</p>	<p>符号 (10) 窗式 引通 17x2.2 P 600 600x1000 内注 600-1745 见达 2/1 行复 770 50 窗子 柱上 窗式 引通 2 P 200 200 附原 窗式 引通 2 P 200 200 合物 窗式 引通 2 P 200 200</p>
<p>RC-20K RC-2K</p> <p>名 称 70-RC-2K-G 设计图 图 样 建 筑 图 图 号 110-9 图 尺 1:100 图 日 期 88-05-6</p> <p>设计 北京建筑设计院 45-2-522</p>	<p>符号 (11) 窗式 引通 17x2.2 P 600 600x1000 内注 600-1775 见达 2/1 行复 770 50 窗子 柱上 窗式 引通 2 P 200 200 附原 窗式 引通 2 P 200 200 合物 窗式 引通 2 P 200 200</p>	<p>符号 (12) 窗式 引通 17x2.2 P 600 600x1000 内注 600-1800 见达 2/1 行复 770 50 窗子 柱上 窗式 引通 2 P 200 200 附原 窗式 引通 2 P 200 200 合物 窗式 引通 2 P 200 200</p>	<p>符号 (13) 窗式 引通 17x2.2 P 600 600x1000 内注 717x2.2 P 600 600x1000 见达 2/1 行复 770 50 窗子 柱上 窗式 引通 2 P 200 200 附原 窗式 引通 2 P 200 200 合物 窗式 引通 2 P 200 200</p>	<p>符号 (14) 窗式 引通 17x2.2 P 600 600x1000 内注 H 2 160-550 见达 2/1 行复 770 50 窗子 柱上 窗式 引通 2 P 200 200 附原 窗式 引通 2 P 200 200 合物 窗式 引通 2 P 200 200</p>

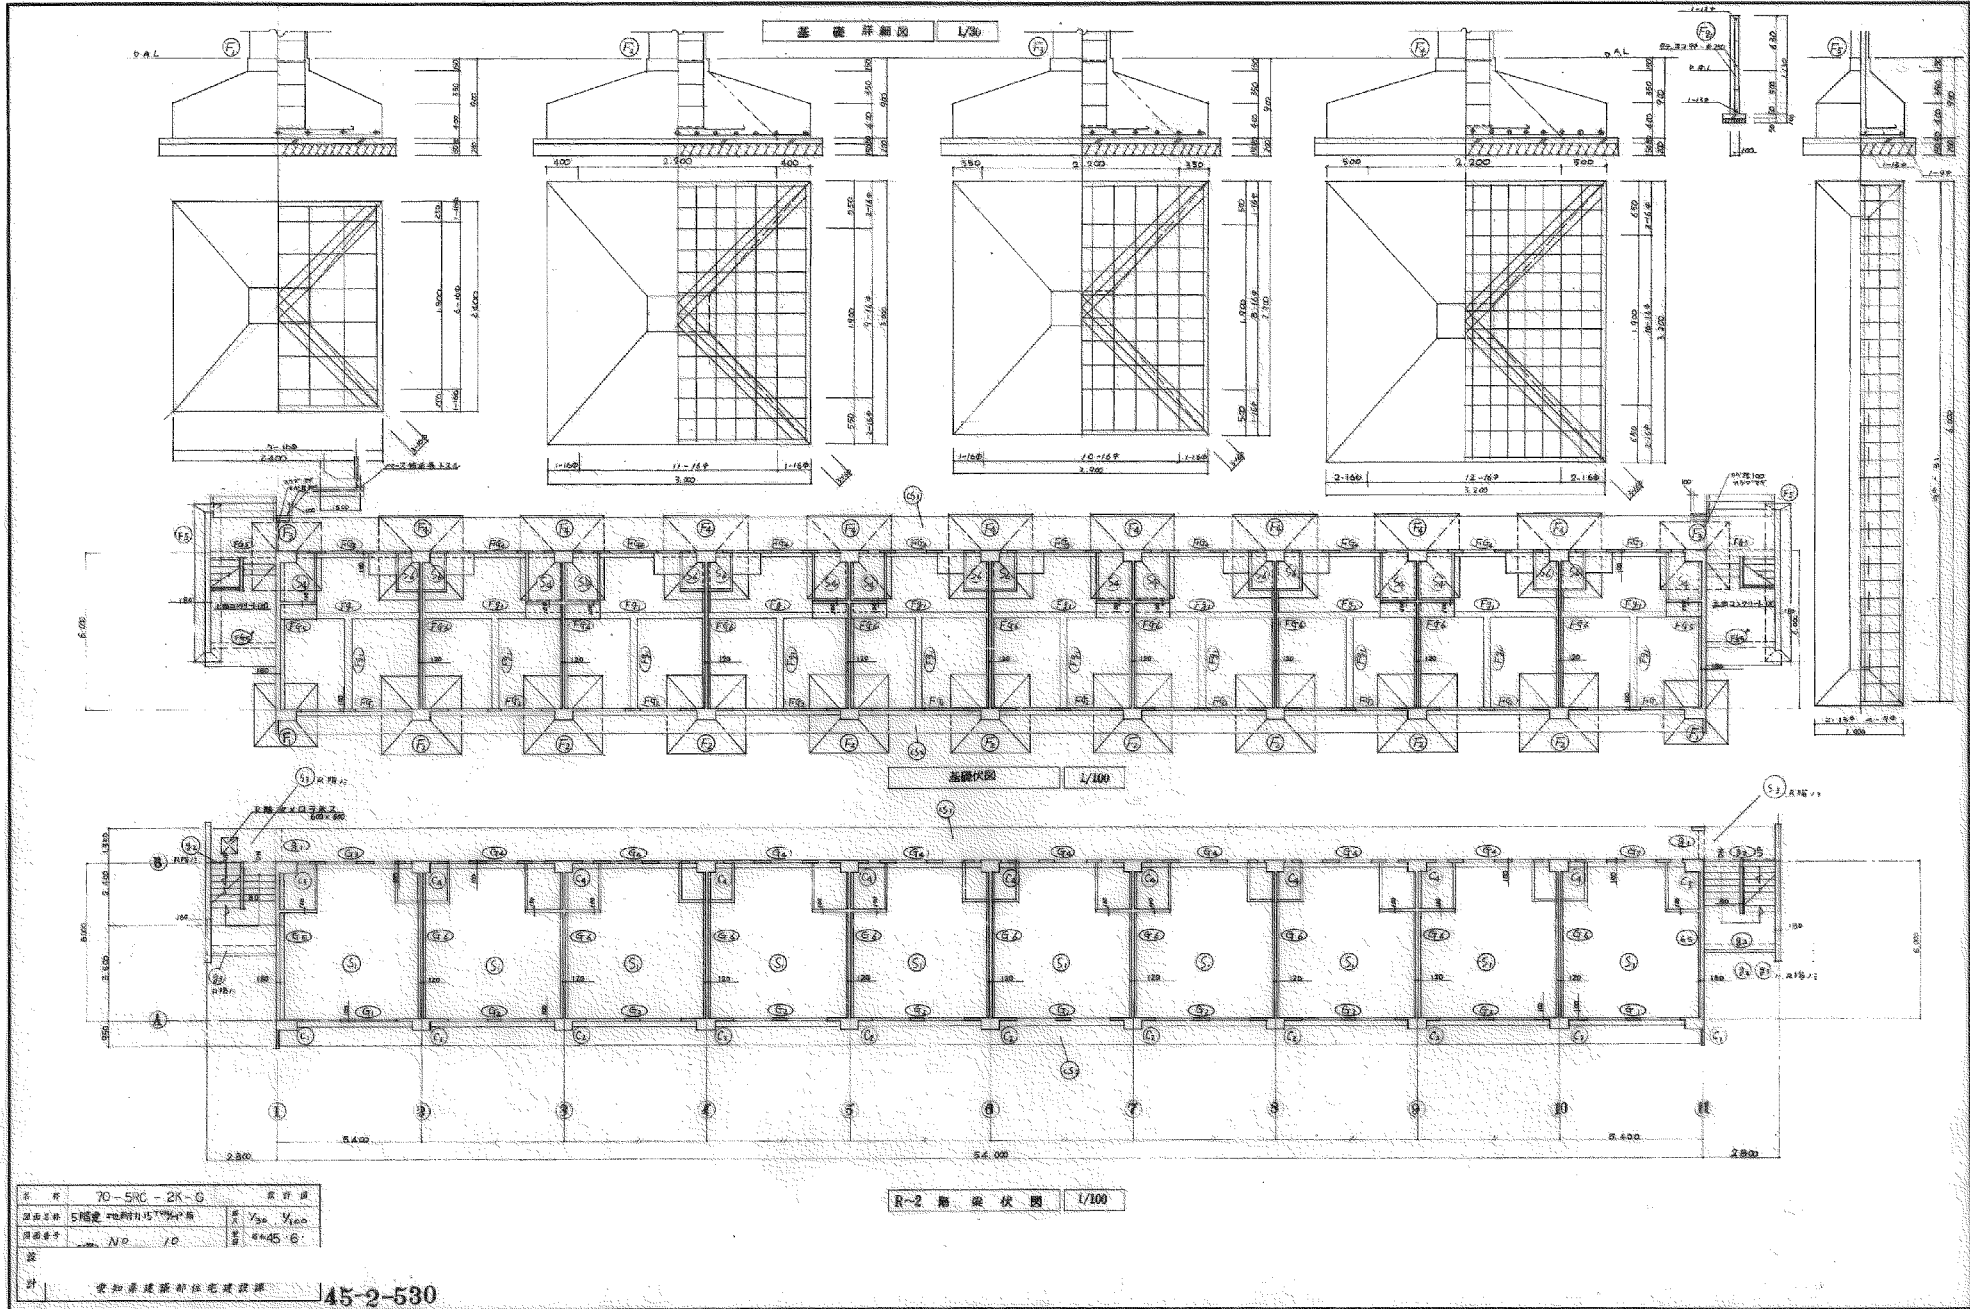

工程	70-5RC-2K-G	設計	
建築師	5階樓地庫H57%R	比例	1/50, 1/100
圖號	No. 10	日期	44.45.6

基礎詳細圖 1/100

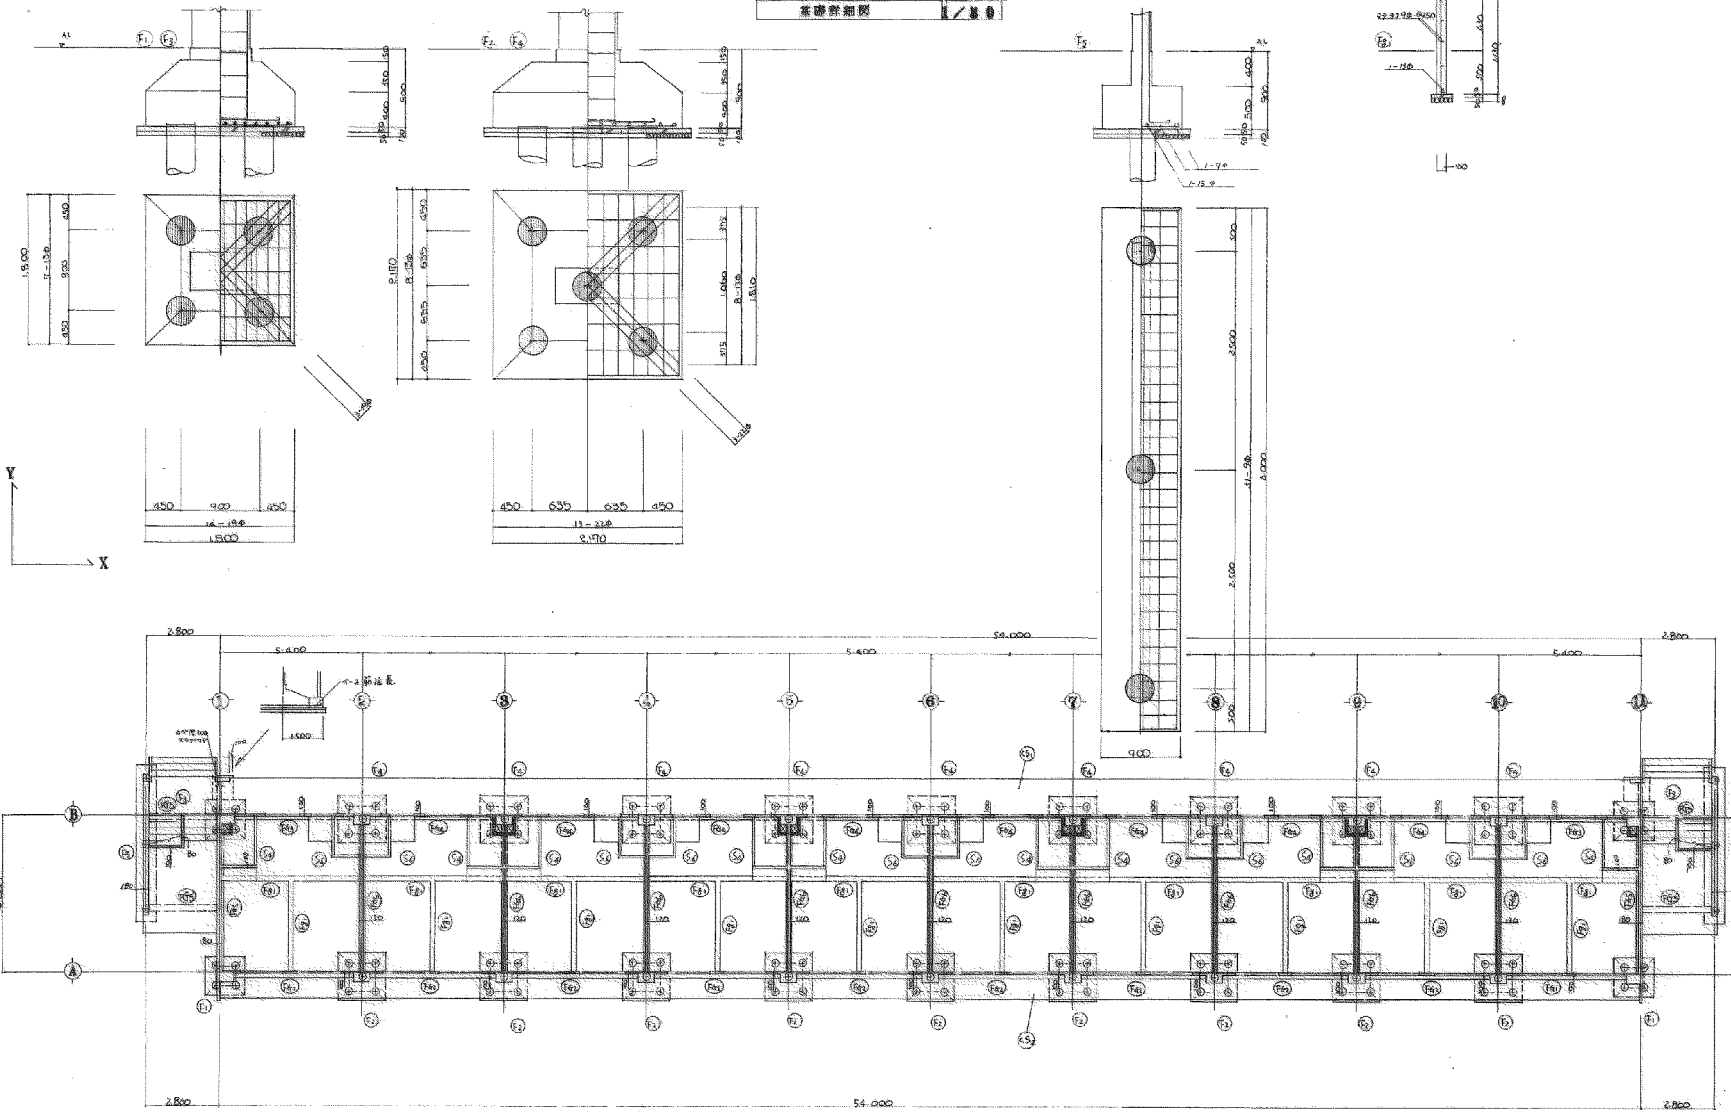




圖 號	70-5RC-2K-G	設 計 師	
圖 樣 名 稱	57層建-新附於30°地層	圖 樣 號	1/300 K-60
原 則 圖 號	N/O	圖 樣 號	98-45-G

(凡 附)
 1. 2. 

柱、梁・リスト 1/30

| | | G8 | | G6 | | C5 | | |
|---|---------|-----------|-------|----------|-------|-----------|-----------|-------------|
| | | 普通 中央 | | 普通 中央 | | | | |
| A | 断面図 | | | | | 断面図 | | |
| | 上主筋 | 2-15φ | 2-11φ | 2-15φ | 2-11φ | | 主筋 | 6-16φ 2-13φ |
| | 下主筋 | 2-15φ | φ-12φ | 2-15φ | 2-11φ | | Hoop | φφ - φ23φ |
| | Stirrup | φφ - φ22φ | | | | Dia. Hoop | φφ - φ19φ | |
| B | 断面図 | | | | | 断面図 (2ト) | | |
| | 上主筋 | 4-17φ | | 3-17φ | 2-17φ | | 主筋 | |
| | 下主筋 | 4-17φ | | 2-17φ | 2-17φ | | Hoop | |
| | Stirrup | φφ - φ22φ | | | | Dia. Hoop | | |
| C | 断面図 | | | | | 断面図 | | |
| | 上主筋 | 2-17φ | 2-17φ | | | | 主筋 | |
| | 下主筋 | 3-16φ | 2-16φ | φφ ± 全L' | | | Hoop | |
| | Stirrup | φφ - φ20φ | | | | Dia. Hoop | | |

※ 断面図は主筋の太さを断面に示す

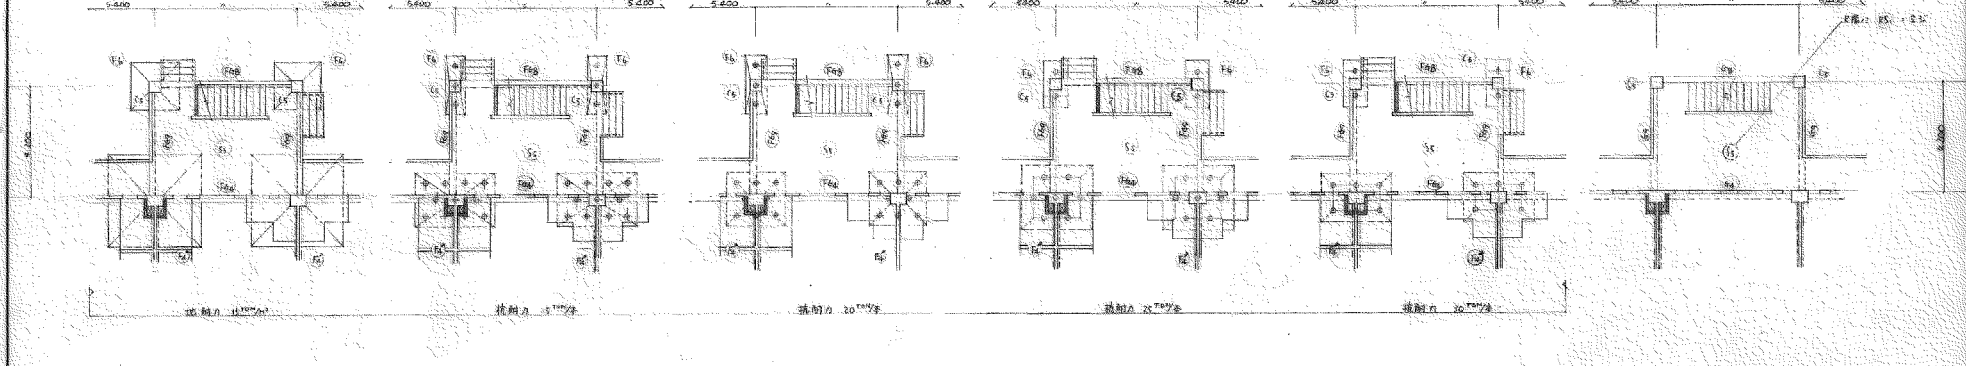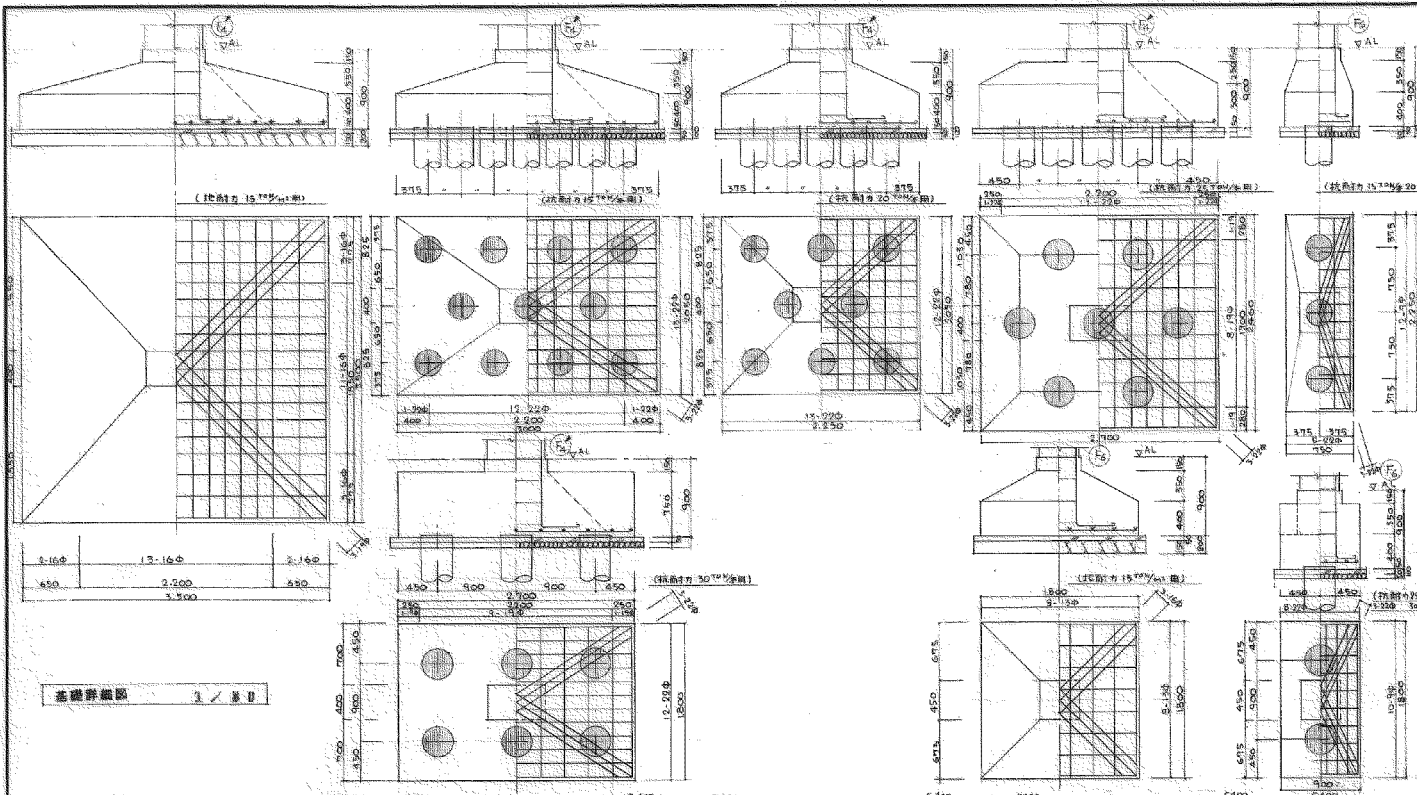

| | | | |
|-----|-------------|-----|--------|
| 図号 | 70-5RC-2K-G | 設計者 | |
| 図名 | 柱、梁の配筋図 | 校核者 | |
| 縮尺 | 1/30 | 日付 | |
| 製図者 | AD 10-5 | 材料 | φφ45-G |




基礎伏図 1/100

梁伏図 1/100

基礎詳細図 1/30


大梁リスト 1/30

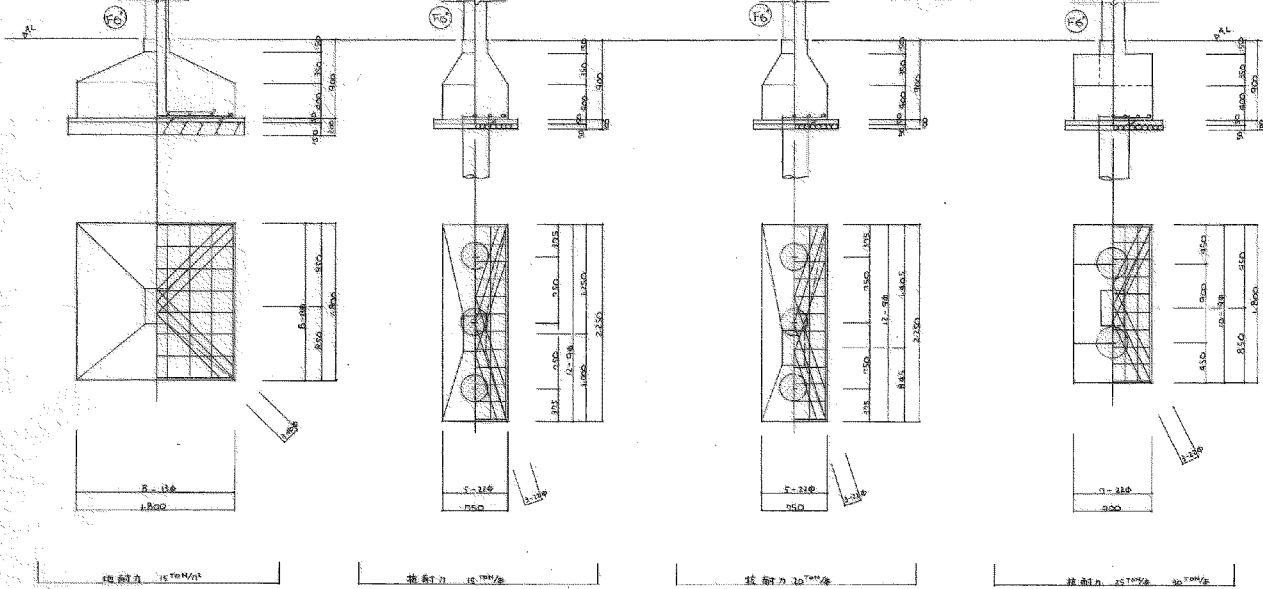

| | | R | 5.4.8.2 | F |
|----|---------|-----------|-----------|-----------|
| G7 | 断面図 | | | |
| | 上主筋 | 3 - 19φ | 3 - 19φ | 3 - 19φ |
| | 下主筋 | 3 - 19φ | 3 - 19φ | 3 - 19φ |
| | Stirrup | 9φ - φ25φ | 9φ - φ25φ | 9φ - φ25φ |

柱リスト 1/30

| | | 5.4.8.2.1 |
|----|-----------|-----------|
| C0 | 断面図 | |
| | 主筋 | 4 - 19φ |
| | Hoop | 6φ - φ25φ |
| | Dia. Hoop | 6φ - φ25φ |

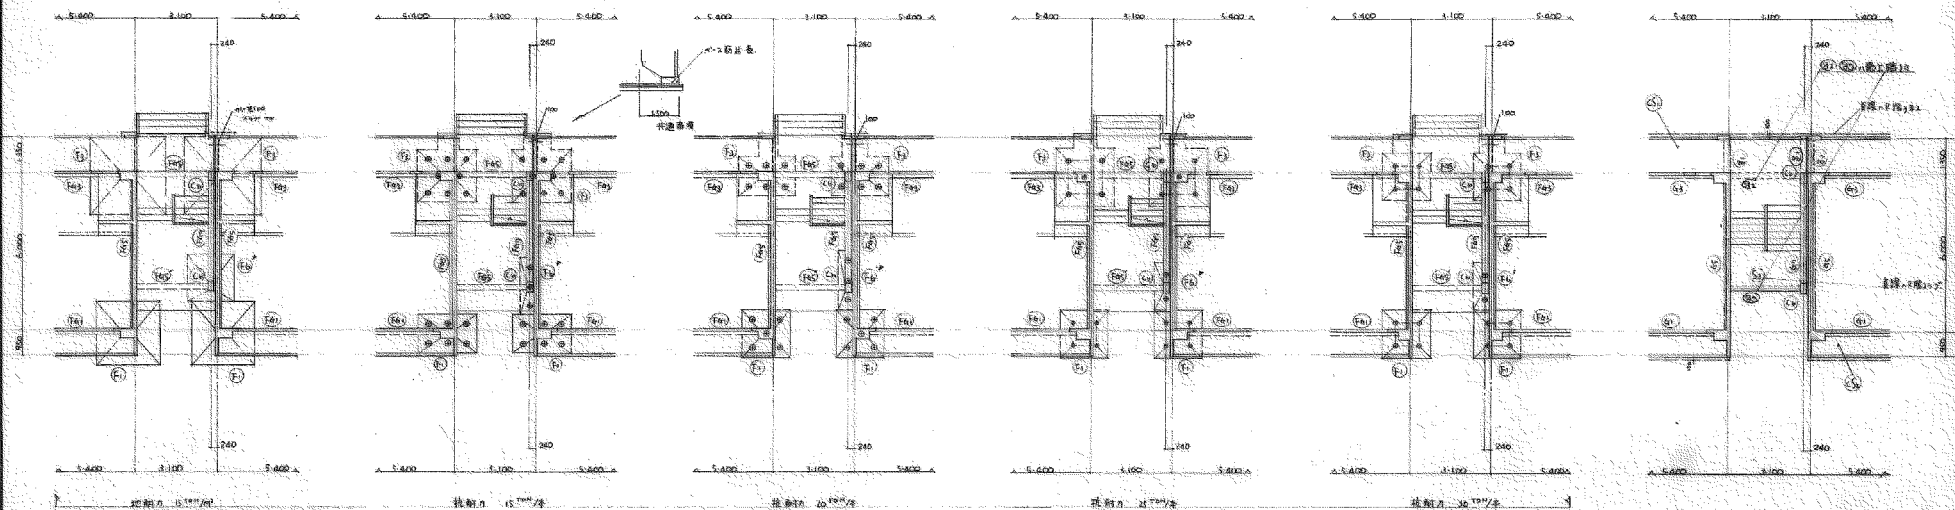

基礎伏図 1/100

梁伏図 1/100

| | | |
|----|------------------|--------|
| 名称 | 70-5RC-2K-G | 設計図 |
| 図番 | S 基礎C 柱基礎(梁)の断面図 | 1/30 |
| 日付 | N/D 12-6 | 0*45-G |
| 設計 | | |

45-2-536

壁断面リスト 1/20

| 符号 | G1 G3 | | | G2 G4 | | G5 G6 | |
|---------|---------|---------|---------|-------|-------|---------|-------|
| | 外端部 | 中央部 | 内端部 | 端部 | 中央部 | 端部 | 中央部 |
| 断面図 | | | | | | | |
| 上主筋 | 3-19# | 3-19# | 3-19# | 3-19# | 3-19# | 2-19# | 2-17# |
| 下主筋 | 2-19# | 3-19# | 2-19# | 2-19# | 3-19# | 2-19# | 2-19# |
| Stirrup | φ6-φ125 | φ6-φ250 | φ6-φ125 | ← | | φ6-φ250 | |
| 断面図 | | | | | | | |
| 上主筋 | 3-22# | 2-22# | 3-22# | 3-22# | 2-22# | 2-22# | 2-22# |
| 下主筋 | 2-22# | 2-22# | 2-22# | 2-22# | 2-22# | 2-22# | 2-22# |
| Stirrup | φ6-φ125 | φ6-φ250 | φ6-φ125 | ← | | φ6-φ250 | |
| 断面図 | | | | | | | |
| 上主筋 | 3-22# | 2-22# | 3-22# | 3-22# | 2-22# | 2-22# | 2-22# |
| 下主筋 | 2-22# | 2-22# | 2-22# | 2-22# | 2-22# | 2-22# | 2-22# |
| Stirrup | φ6-φ125 | φ6-φ250 | φ6-φ125 | ← | | φ6-φ250 | |
| 断面図 | | | | | | | |
| 上主筋 | 3-25# | 2-25# | 3-25# | 3-25# | 2-25# | 2-25# | 2-25# |
| 下主筋 | 2-25# | 2-25# | 2-25# | 2-25# | 2-25# | 2-25# | 2-25# |
| Stirrup | φ6-φ125 | φ6-φ250 | φ6-φ250 | ← | | φ6-φ250 | |
| 断面図 | | | | | | | |
| 上主筋 | 3-25# | 2-25# | 3-25# | 3-25# | 2-25# | 2-25# | 2-25# |
| 下主筋 | 2-25# | 2-25# | 2-25# | 2-25# | 2-25# | 2-25# | 2-25# |
| Stirrup | φ6-φ125 | φ6-φ250 | φ6-φ250 | ← | | φ6-φ250 | |

柱断面リスト 1/20

| 符号 | C1 C3 | | C2 C4 | |
|-----------|-------------|--|-------------|--|
| | 断面図 | | | |
| 主筋 | 4-19# 2-16# | | 4-19# 2-16# | |
| Hoop | φ6-φ240 | | | |
| Dia. Hoop | φ6-φ120 | | | |
| 断面図 | | | | |
| 主筋 | 4-19# 2-16# | | 4-19# 2-16# | |
| Hoop | φ6-φ240 | | | |
| Dia. Hoop | φ6-φ120 | | | |
| 断面図 | | | | |
| 主筋 | 4-19# | | 4-19# | |
| Hoop | φ6-φ240 | | | |
| Dia. Hoop | φ6-φ120 | | | |
| 断面図 | | | | |
| 主筋 | 6-19# | | 6-19# | |
| Hoop | φ6-φ240 | | | |
| Dia. Hoop | φ6-φ120 | | | |
| 断面図 | | | | |
| 主筋 | 6-22# 2-19# | | 6-22# 2-19# | |
| Hoop | φ6-φ240 | | | |
| Dia. Hoop | φ6-φ120 | | | |

出中央断面リスト 1/20

| 符号 | FG1 FG3 | | | FG2 FG4 | |
|---------|---------|-------|-------|---------|-------|
| | 外端部 | 中央部 | 内端部 | 端部 | 中央部 |
| 断面図 | | | | | |
| 上主筋 | 4-22# | 2-22# | 3-22# | 3-22# | 2-22# |
| 下主筋 | 4-22# | 2-22# | 3-22# | 3-22# | 2-22# |
| Stirrup | φ6-φ250 | | | | |
| 符号 | FG6 | | FG7 | | |
| 断面図 | | | | | |
| 上主筋 | 2-22# | 2-22# | 3-22# | 3-22# | 2-22# |
| 下主筋 | 2-22# | 2-22# | 3-22# | 3-22# | 2-22# |
| Stirrup | φ6-φ250 | | | | |

壁断面リスト 1/20

| 符号 | T1 T2 T3 T4 | | | |
|-----------|-------------|-----|-----|----|
| | 外端部 | 中央部 | 内端部 | 端部 |
| 断面図 | | | | |
| 主筋 | φ6-φ240 | | | |
| Hoop | φ6-φ240 | | | |
| Dia. Hoop | φ6-φ120 | | | |

柱断面リスト 1/20

| 符号 | B1 B2 | | B3 B4 | |
|-----------|---------|-----|-------|-----|
| | 外端部 | 内端部 | 端部 | 中央部 |
| 断面図 | | | | |
| 主筋 | 3-19# | | 3-19# | |
| Hoop | φ6-φ240 | | | |
| Dia. Hoop | φ6-φ120 | | | |

試筒断面凡例
(単位:mm)


- 19#
- 22#
- 25#
- 28#
- 32#
- 36#

| | | |
|------|---------------|------|
| 品名 | YD-5RC-2K-G | 設計図 |
| 図面番号 | 5階建 断面表 9/14図 | 1/2 |
| 図面番号 | ND 11 | 45-5 |

梁断面構造標準



45-2-538

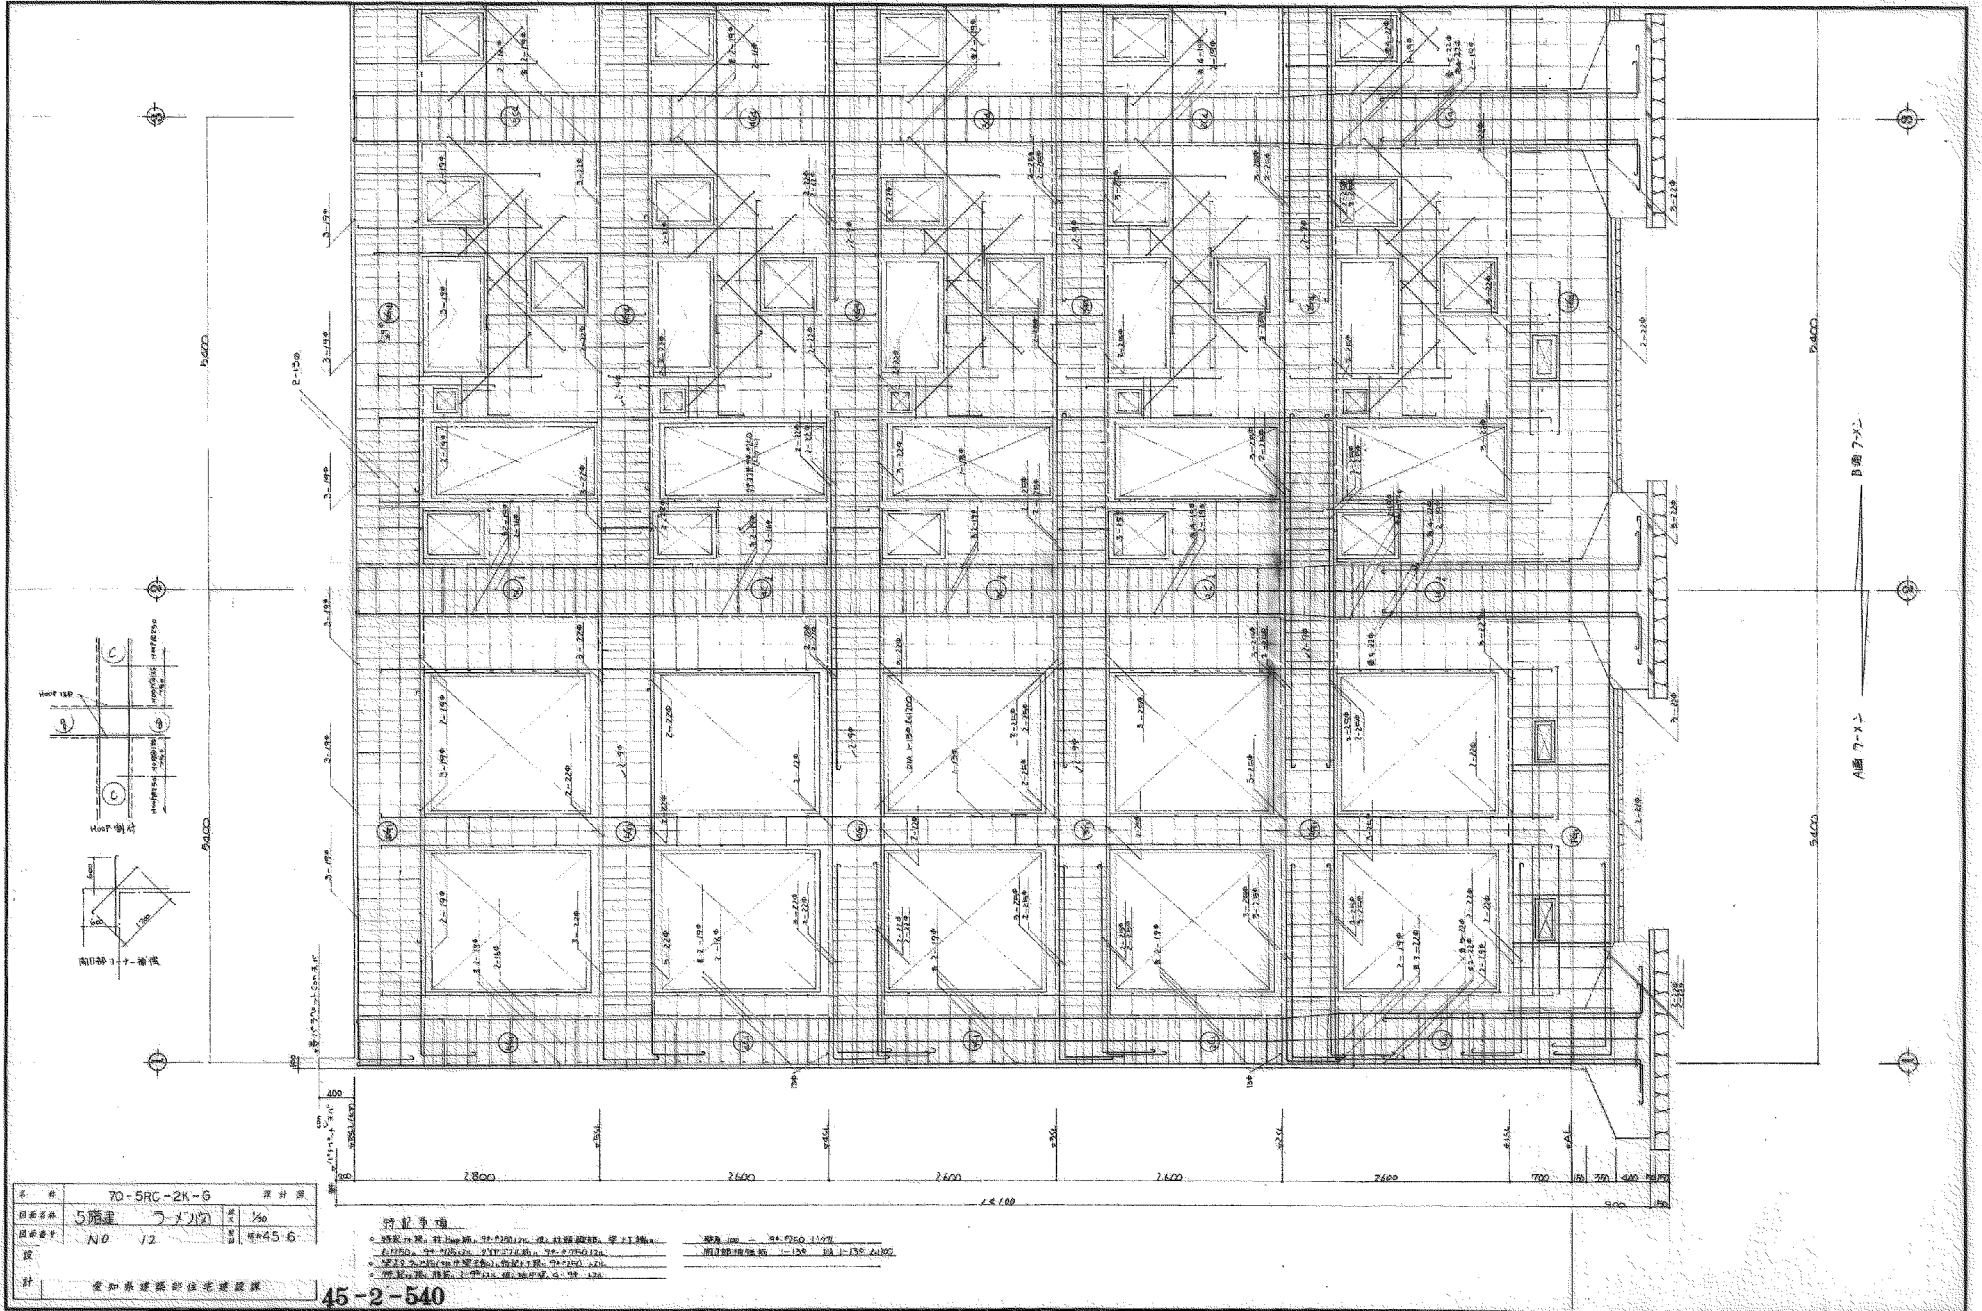

45-2-540

告知事項


| | | | |
|-----|--------------|-----|-------|
| 图 号 | 70-5RC-2K-0 | 张 数 | 2/2 |
| 图 名 | 5 楼 梁 5-1/10 | 比 例 | 1:100 |
| 图 号 | 1/10 | 图 号 | 45-6 |
| 图 号 | | 图 号 | |

设计 北京建筑设计院


45-2-542

附 说 明

1. 梁截面尺寸按图， $h=750$ mm，抗震等级，按工程。
2. 梁截面尺寸按图， $h=750$ mm，抗震等级，按工程。
3. 梁截面尺寸按图， $h=750$ mm，抗震等级，按工程。
4. 梁截面尺寸按图， $h=750$ mm，抗震等级，按工程。
5. 梁截面尺寸按图， $h=750$ mm，抗震等级，按工程。

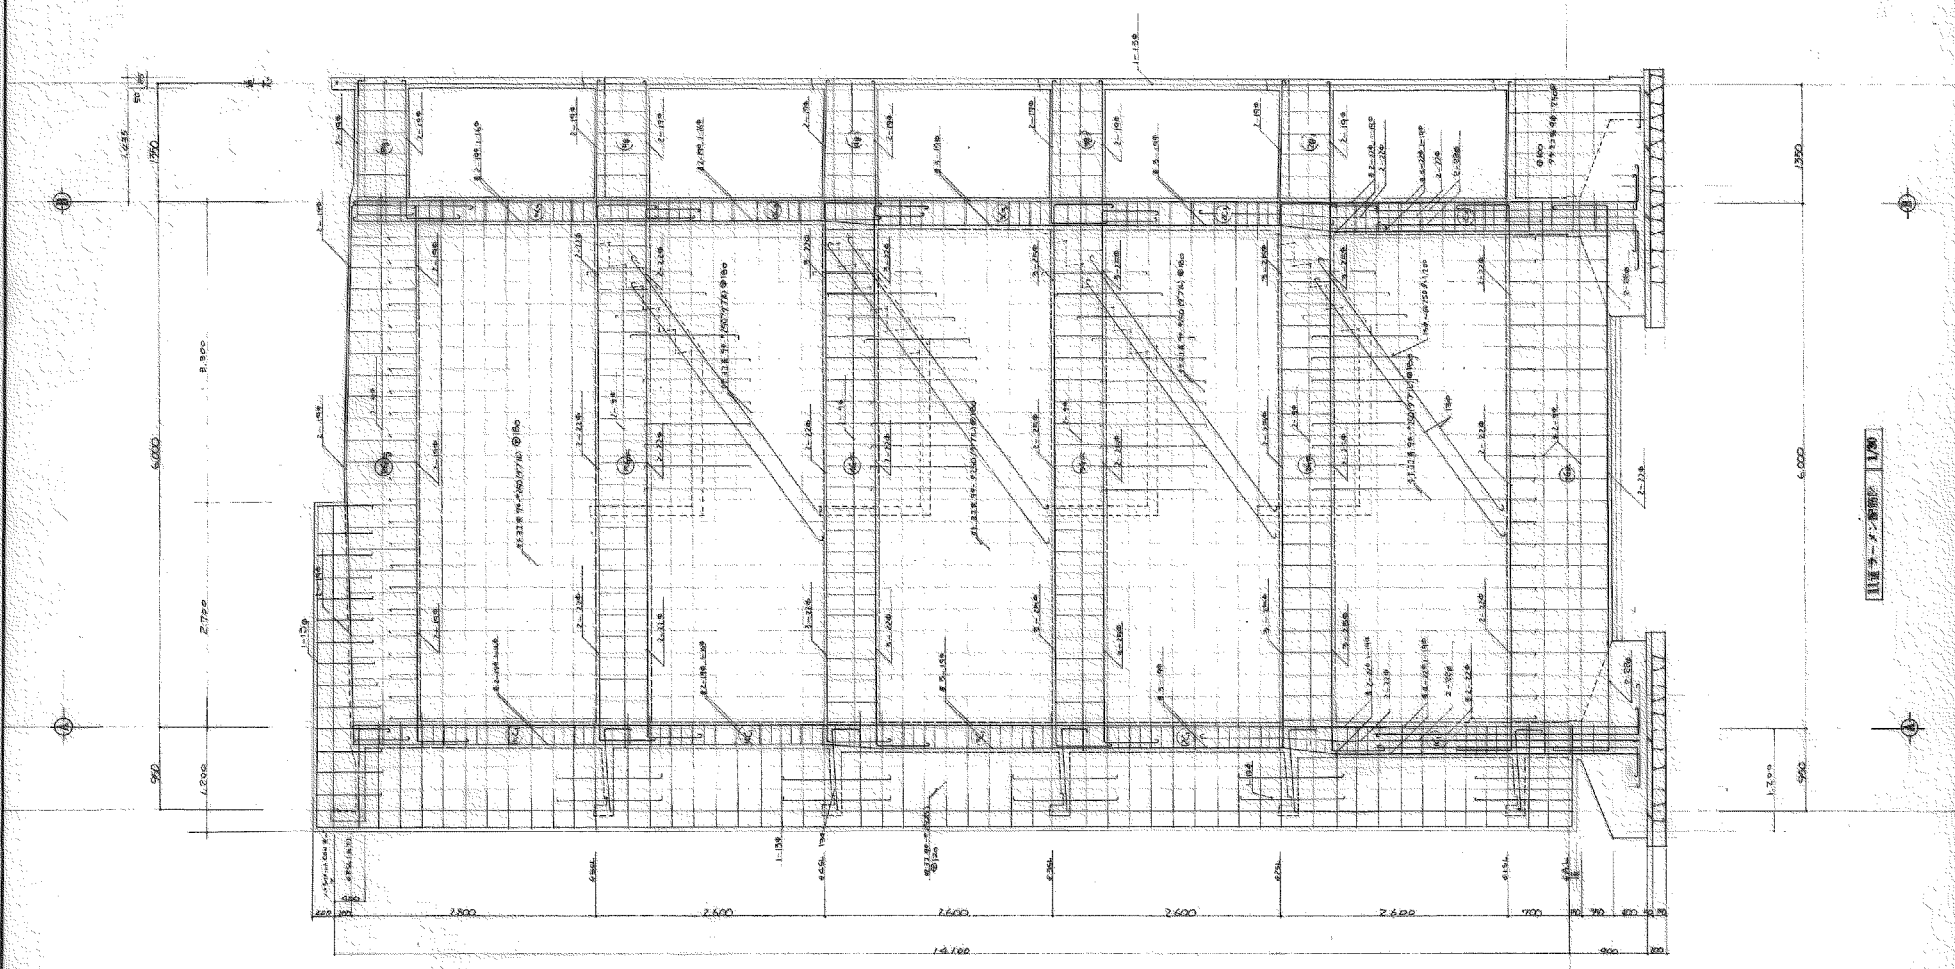

1:100

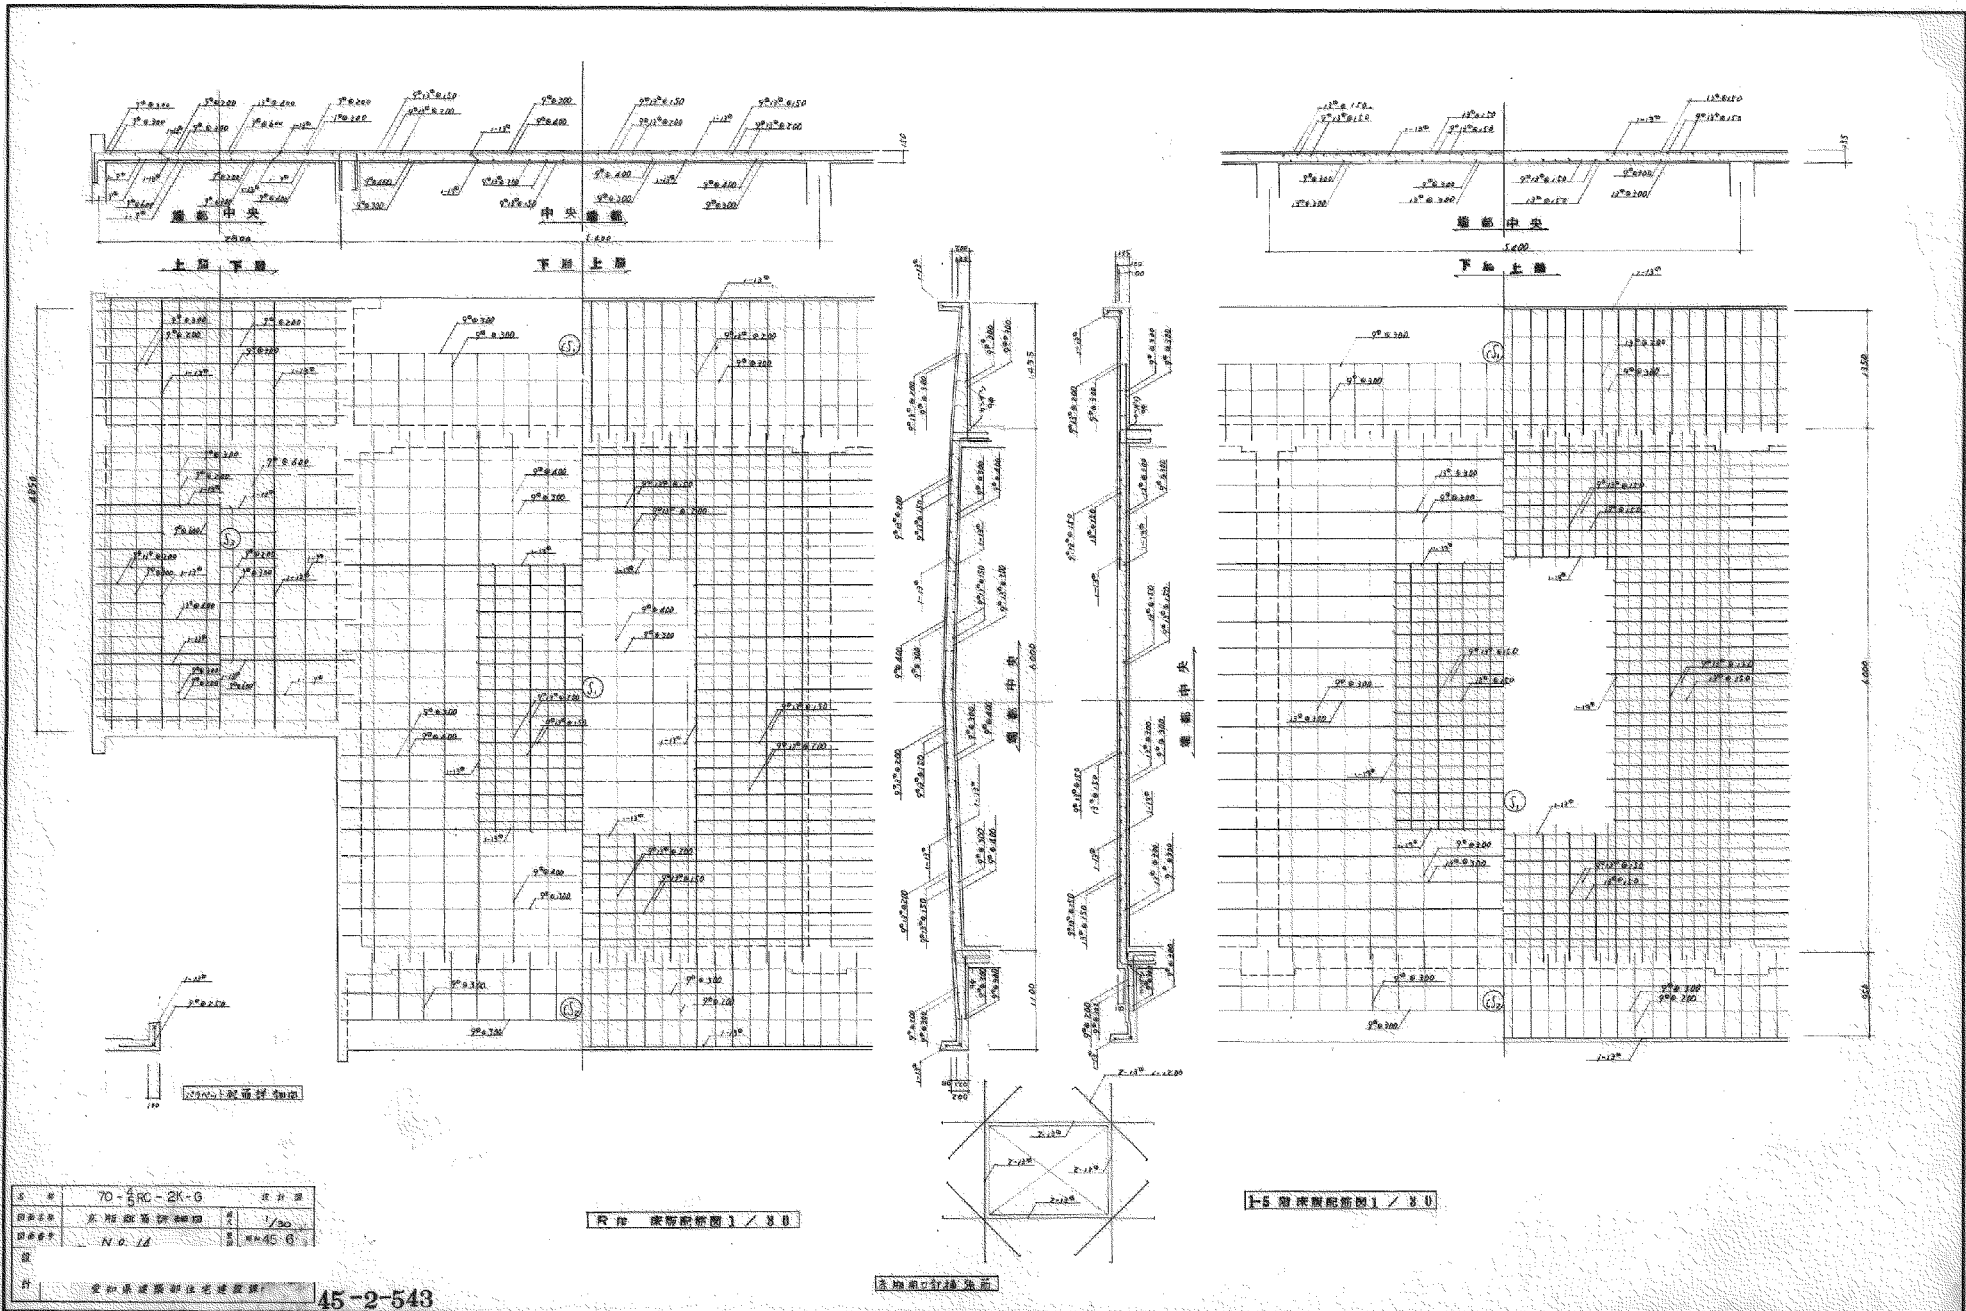




| | | |
|----|------------|--------|
| 図号 | 70-RC-2K-G | 設計者 |
| 図名 | 断面図詳細 | 1/20 |
| 図尺 | N.O. 12 | 1:15 G |

断面図詳細 1 / 20

断面図詳細 1 / 20

45-2-543




断面図詳細

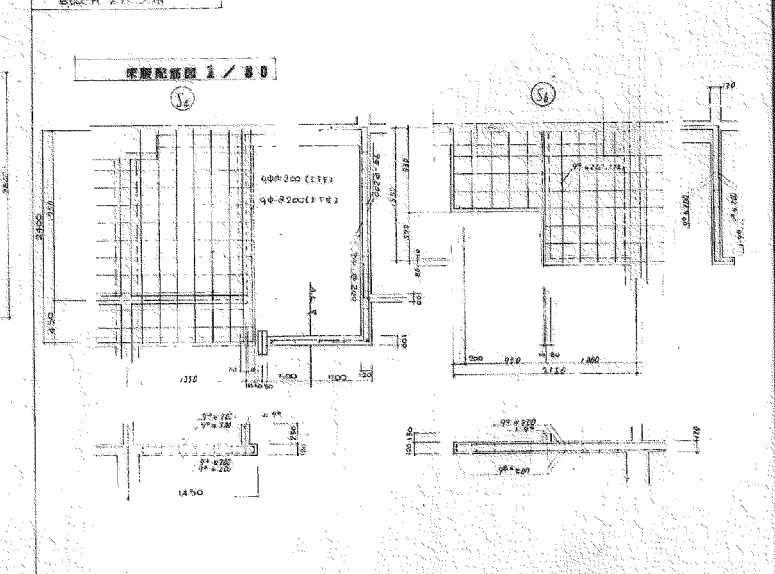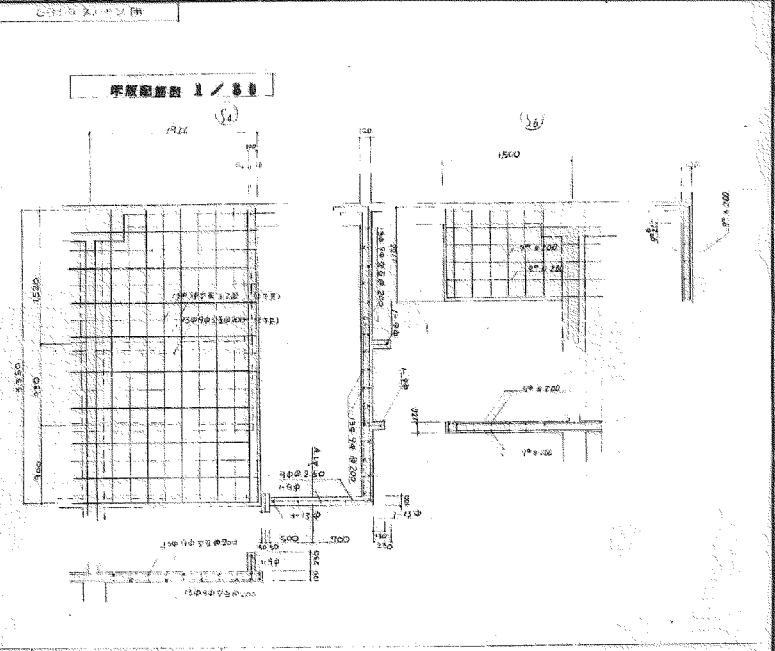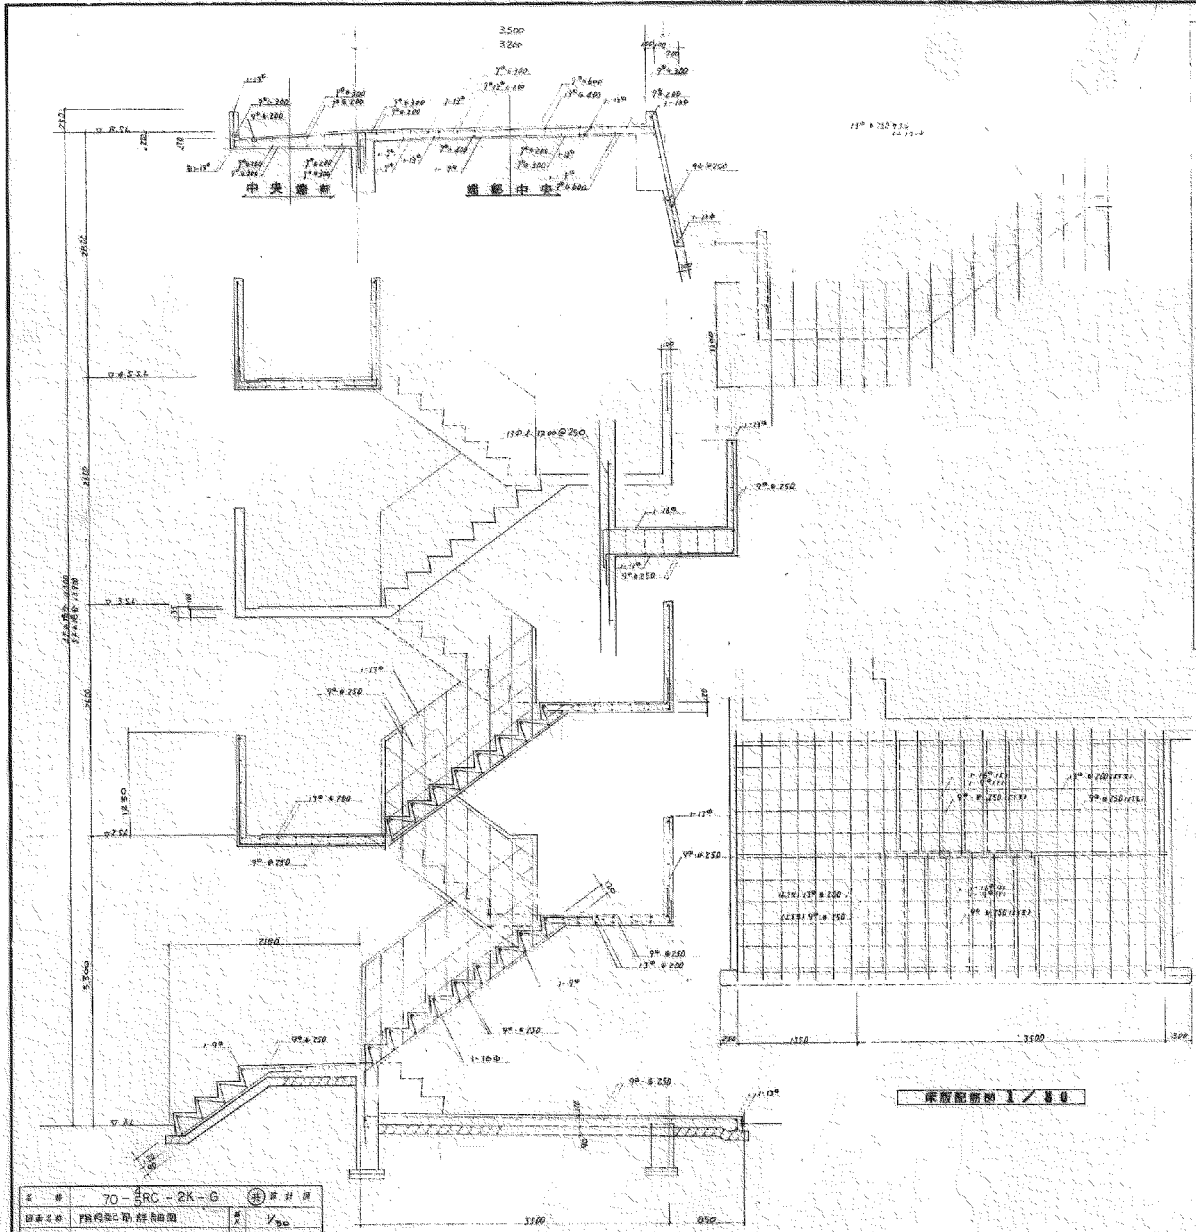


| | | | |
|----|------------|----|-------|
| 圖號 | 70-RC-2K-G | 圖名 | 序層配筋圖 |
| 圖樣 | RC | 比例 | 1/80 |
| 日期 | 75 | 設計 | 王 |

A層 樓層配筋圖 1/80

愛知縣建設部住宅建設課 45-2-544

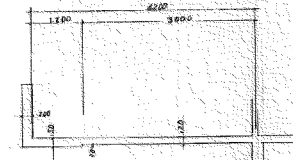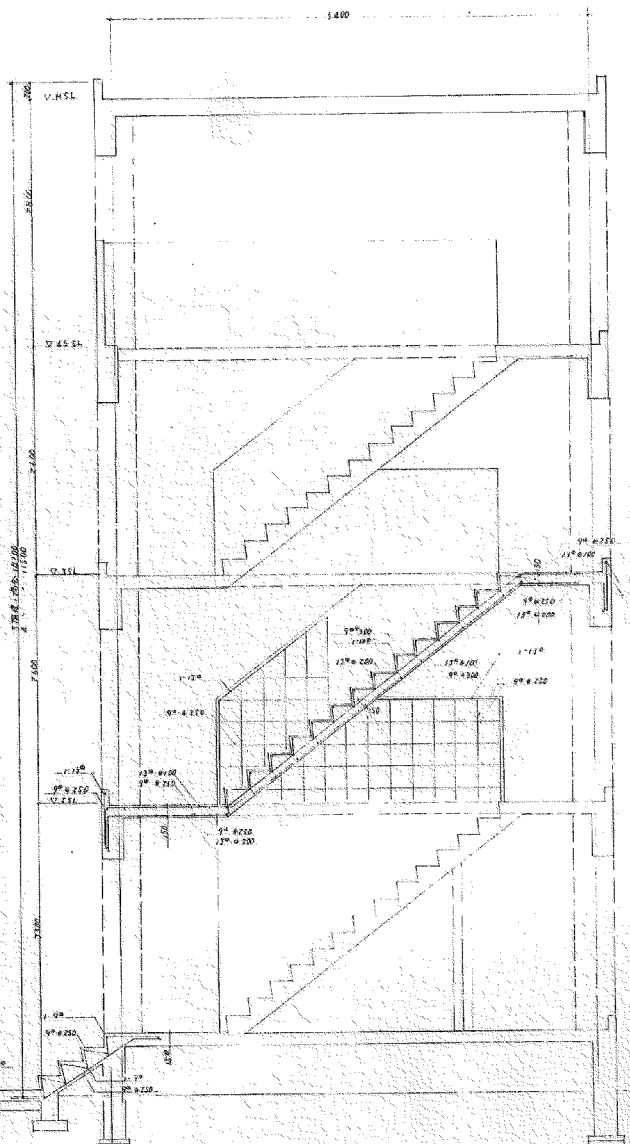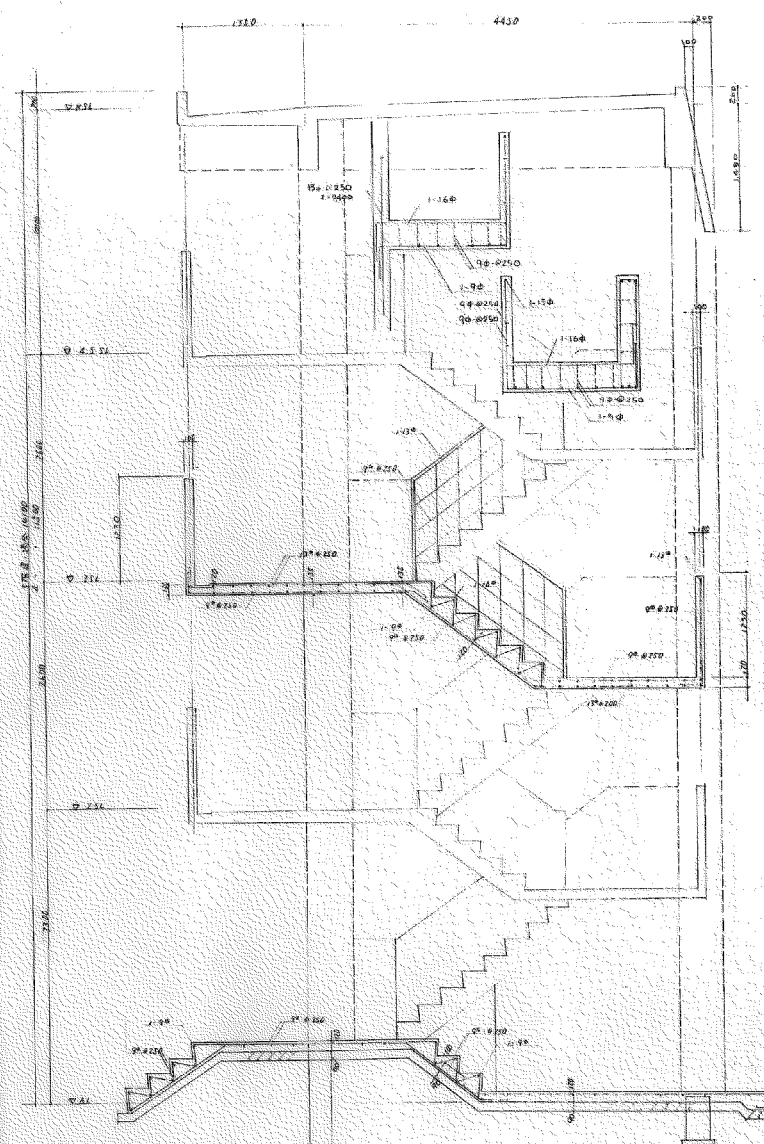

C 階板配筋圖 1 / 50

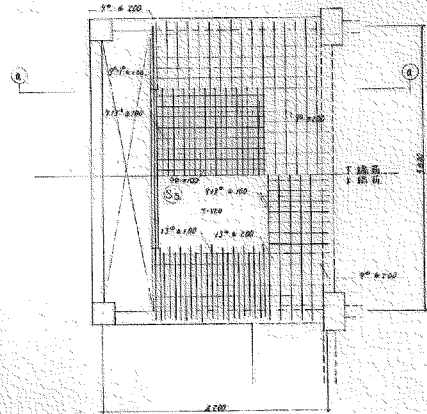

D 階板配筋圖 1 / 50

| | | | |
|----|-------------|----|---------|
| 圖號 | 70-5RC-2K-G | 比例 | 1/50 |
| 圖名 | 階板配筋詳圖 | 日期 | 7/90 |
| 設計 | ND JS-J | 校核 | NS-JS-J |

C 階板配筋詳圖 1 / 50

D 階板配筋詳圖 1 / 50