

縮尺 1/2,000

上水道設備

- ・敷地外周道路に布設されている上水道管より、ポンプ室を介して各棟に給水を引き込み、各住戸へ供給されている。
- ・集会場の給水は直圧給水で供給されている。
- ・配管布設経路は図のとおりである。

消火設備

- ・防火水槽は敷地内に設置はない。
- ・消防水利は敷地外周道路部分にある消火栓、近隣の防火水槽を利用する形式となっている。
- ・消火栓は直径100m範囲で配置されている。

凡例	
	: 給水管
	: 仕切弁
	: 空気弁
	: 消火栓
	: 県営東高森台住宅
	: 事業用地
	: 消火栓120m包含線



縮尺 1/2,000



排水設備
 ・各建物内から汚水排水は、自然流下にて3カ所にまとめられ、外周道路内公共下水道へ直接放流される。
 ・排水はの配管樹布設経路は図のとおりである。

雨水排水設備
 ・敷地内雨水は、宅内雨水配管及び側溝を経由し、自然流下にて外周道路側溝へ放流されている。
 ・雨水排水配管布設経路は図のとおりである。


凡例		
	: 排水管	
	: 雨水排水管	
		: 排水樹
	: 県営東高森住宅	
	: 県営住宅整備用地	

事業用地

3 現況ガス設備



縮尺 1/2,000

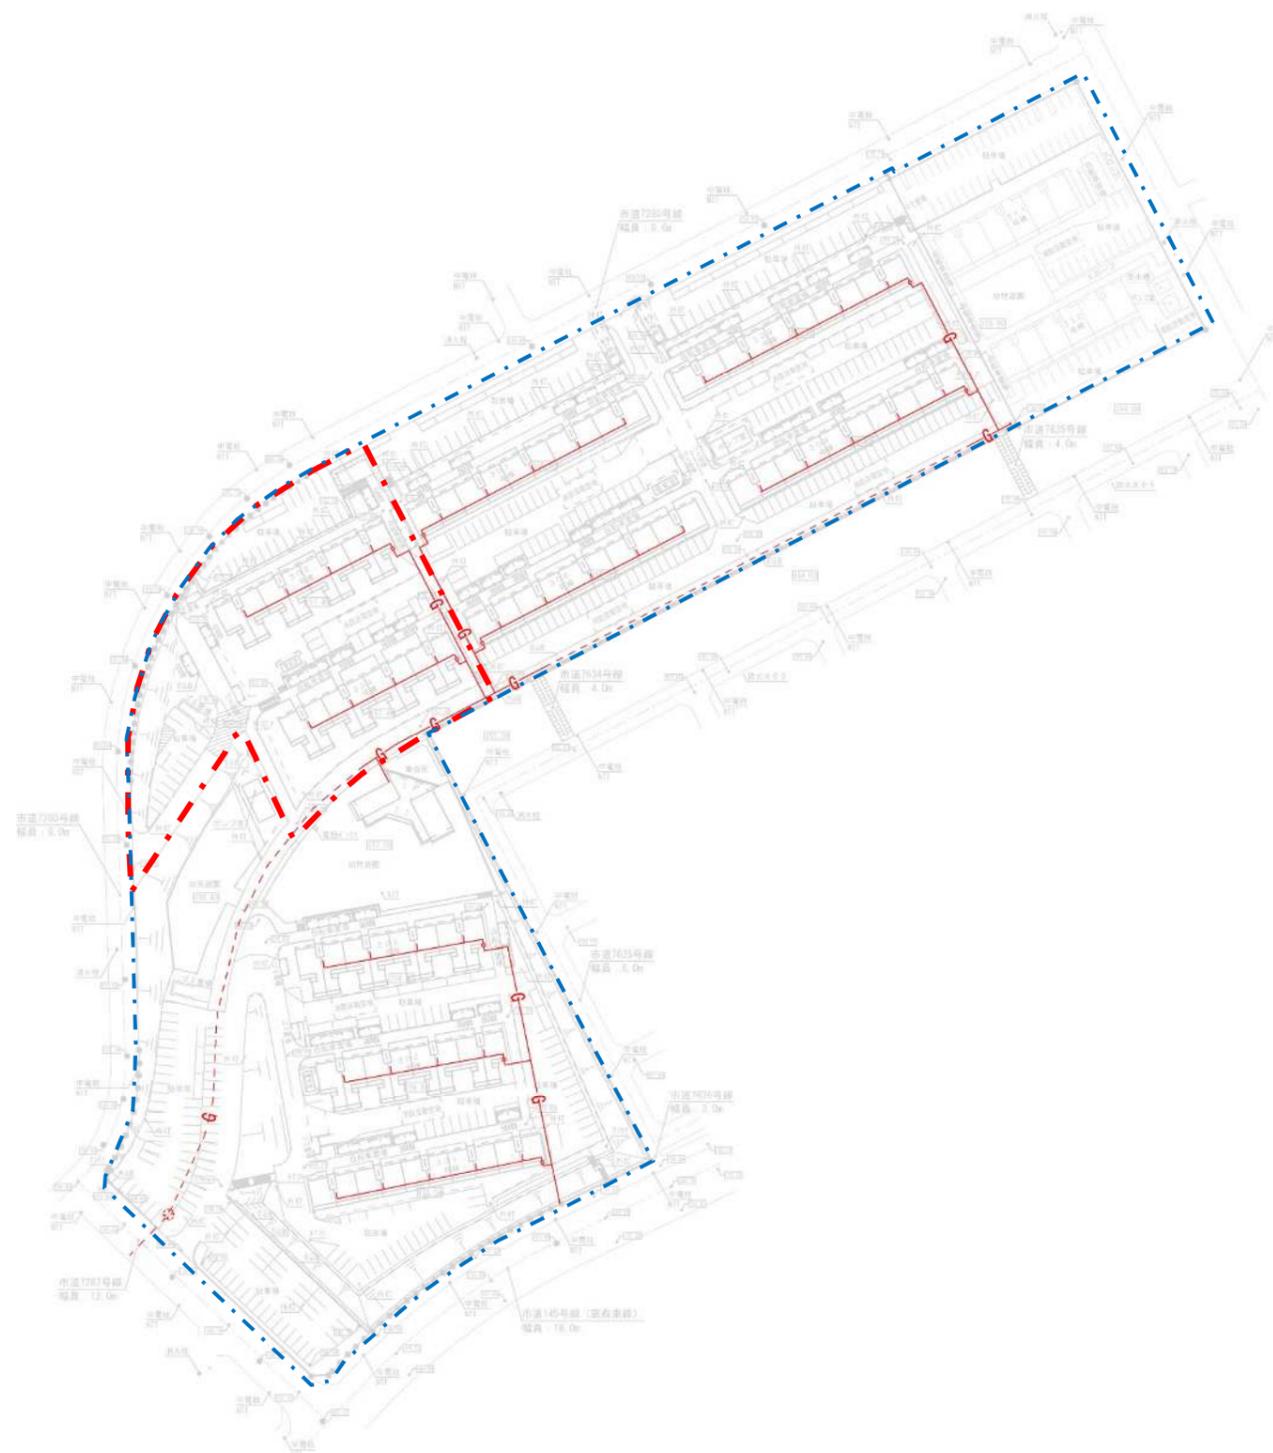

ガス設備

- ・外周道路内に布設されたガス本管から敷地内通路に引き込まれている。
- ・この引込ガス管より各棟に供給されている。
- ・配管布設経路は図の通りである。

凡例	
	: ガス管 (低圧)
	: 引込管ガス遮断装置
	: 県営東高森台住宅
	: 事業用地

4 現況電気設備



縮尺 1/2,000



凡例	
	: 引込線(地中) ※電柱から
	: 引込線(地中)
	: 電気室
	: ハンドホール
	: 県営東高森台住宅
	: 事業用地

5 現況電話設備



縮尺 1/2,000



凡例	
	: 引込線 (地中)
	: ハンドホール
	: 県営東高森台住宅
	: 事業用地