


参考平面図

S=1:2500

図面番号	参考1
参考平面図	(1/5)
縮尺	1/2,500
都市計画区域名	東三河都市計画区域
市町村名	豊橋市
都市計画道路名	浜松湖西豊橋道路
都市計画道路名	東三河臨海道路



本参考図は、都市計画の内容等を参考表示しているものです。
 都市計画に定める位置及び区域等については、計画図（都市計画法第14条）
 により確認を行ってください。

- 【凡例】
- 盛土
 - 切土
 - 構造物
 - 取付道路(側道)
 - 現道(車道)
 - 歩道
 - 分離帯
 - 橋梁
 - トンネル