

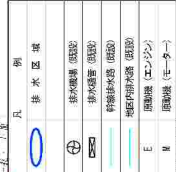


【湛水防除事業】
 (小規模)
 領内川右岸北部
 地区 現況平面図

所在地：愛知県稲沢市・愛西市


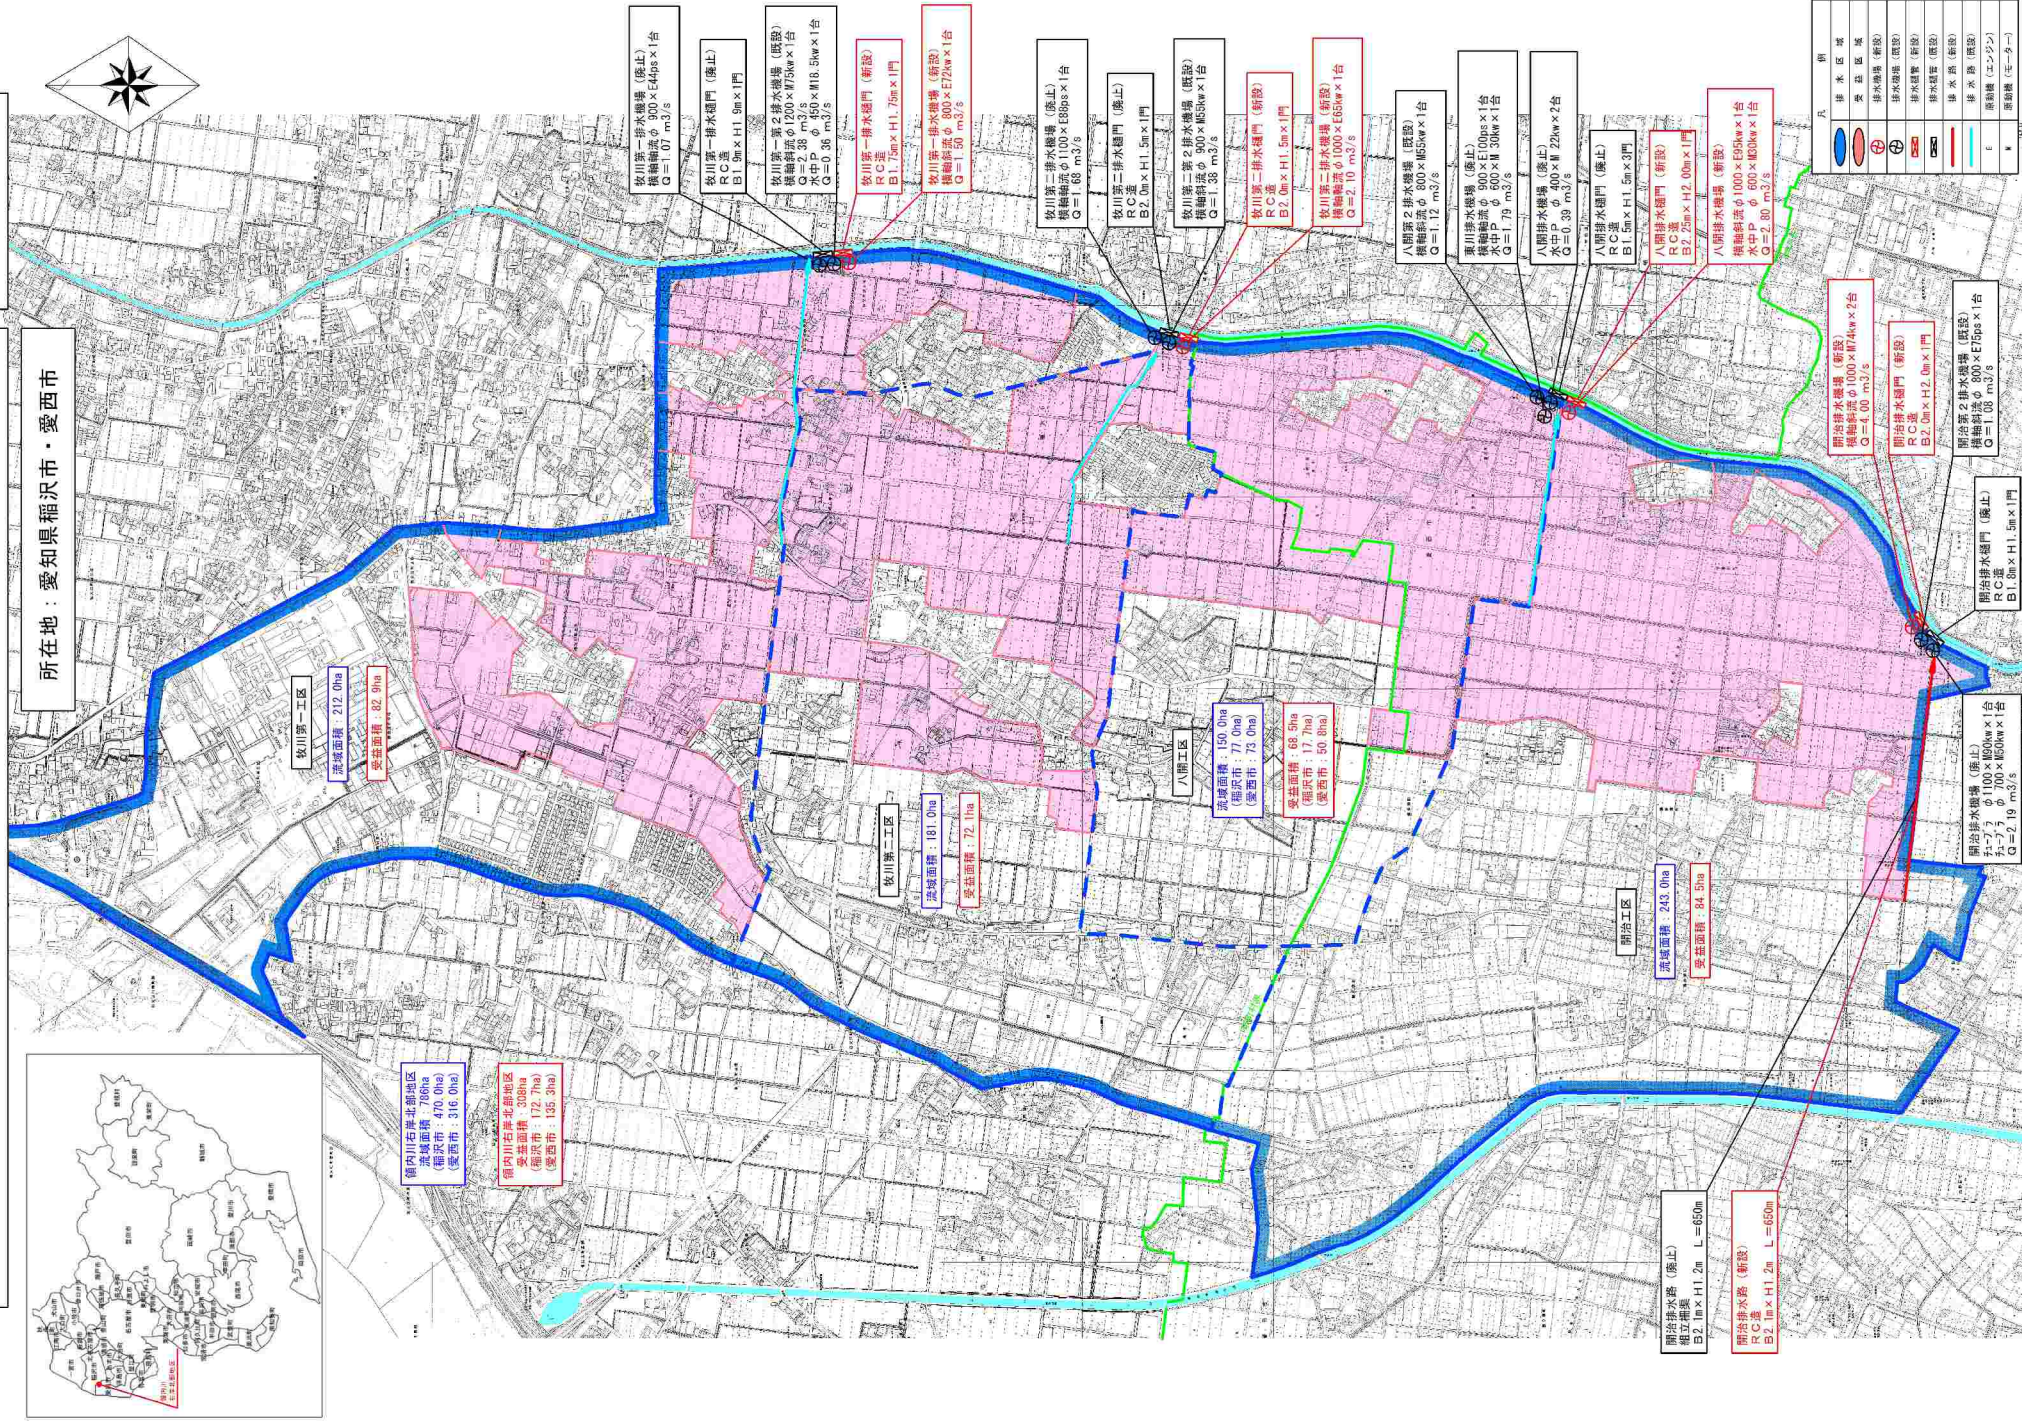


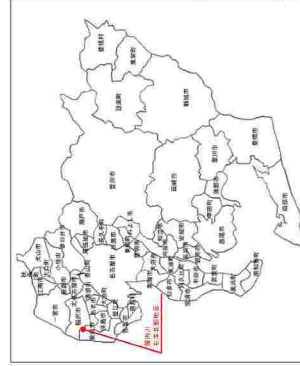


た　　う　　ん　　は　　い　　な　　い　　と　　も　　し　　ら　　ぬ

縮尺(A3) 1/15,000

变更前

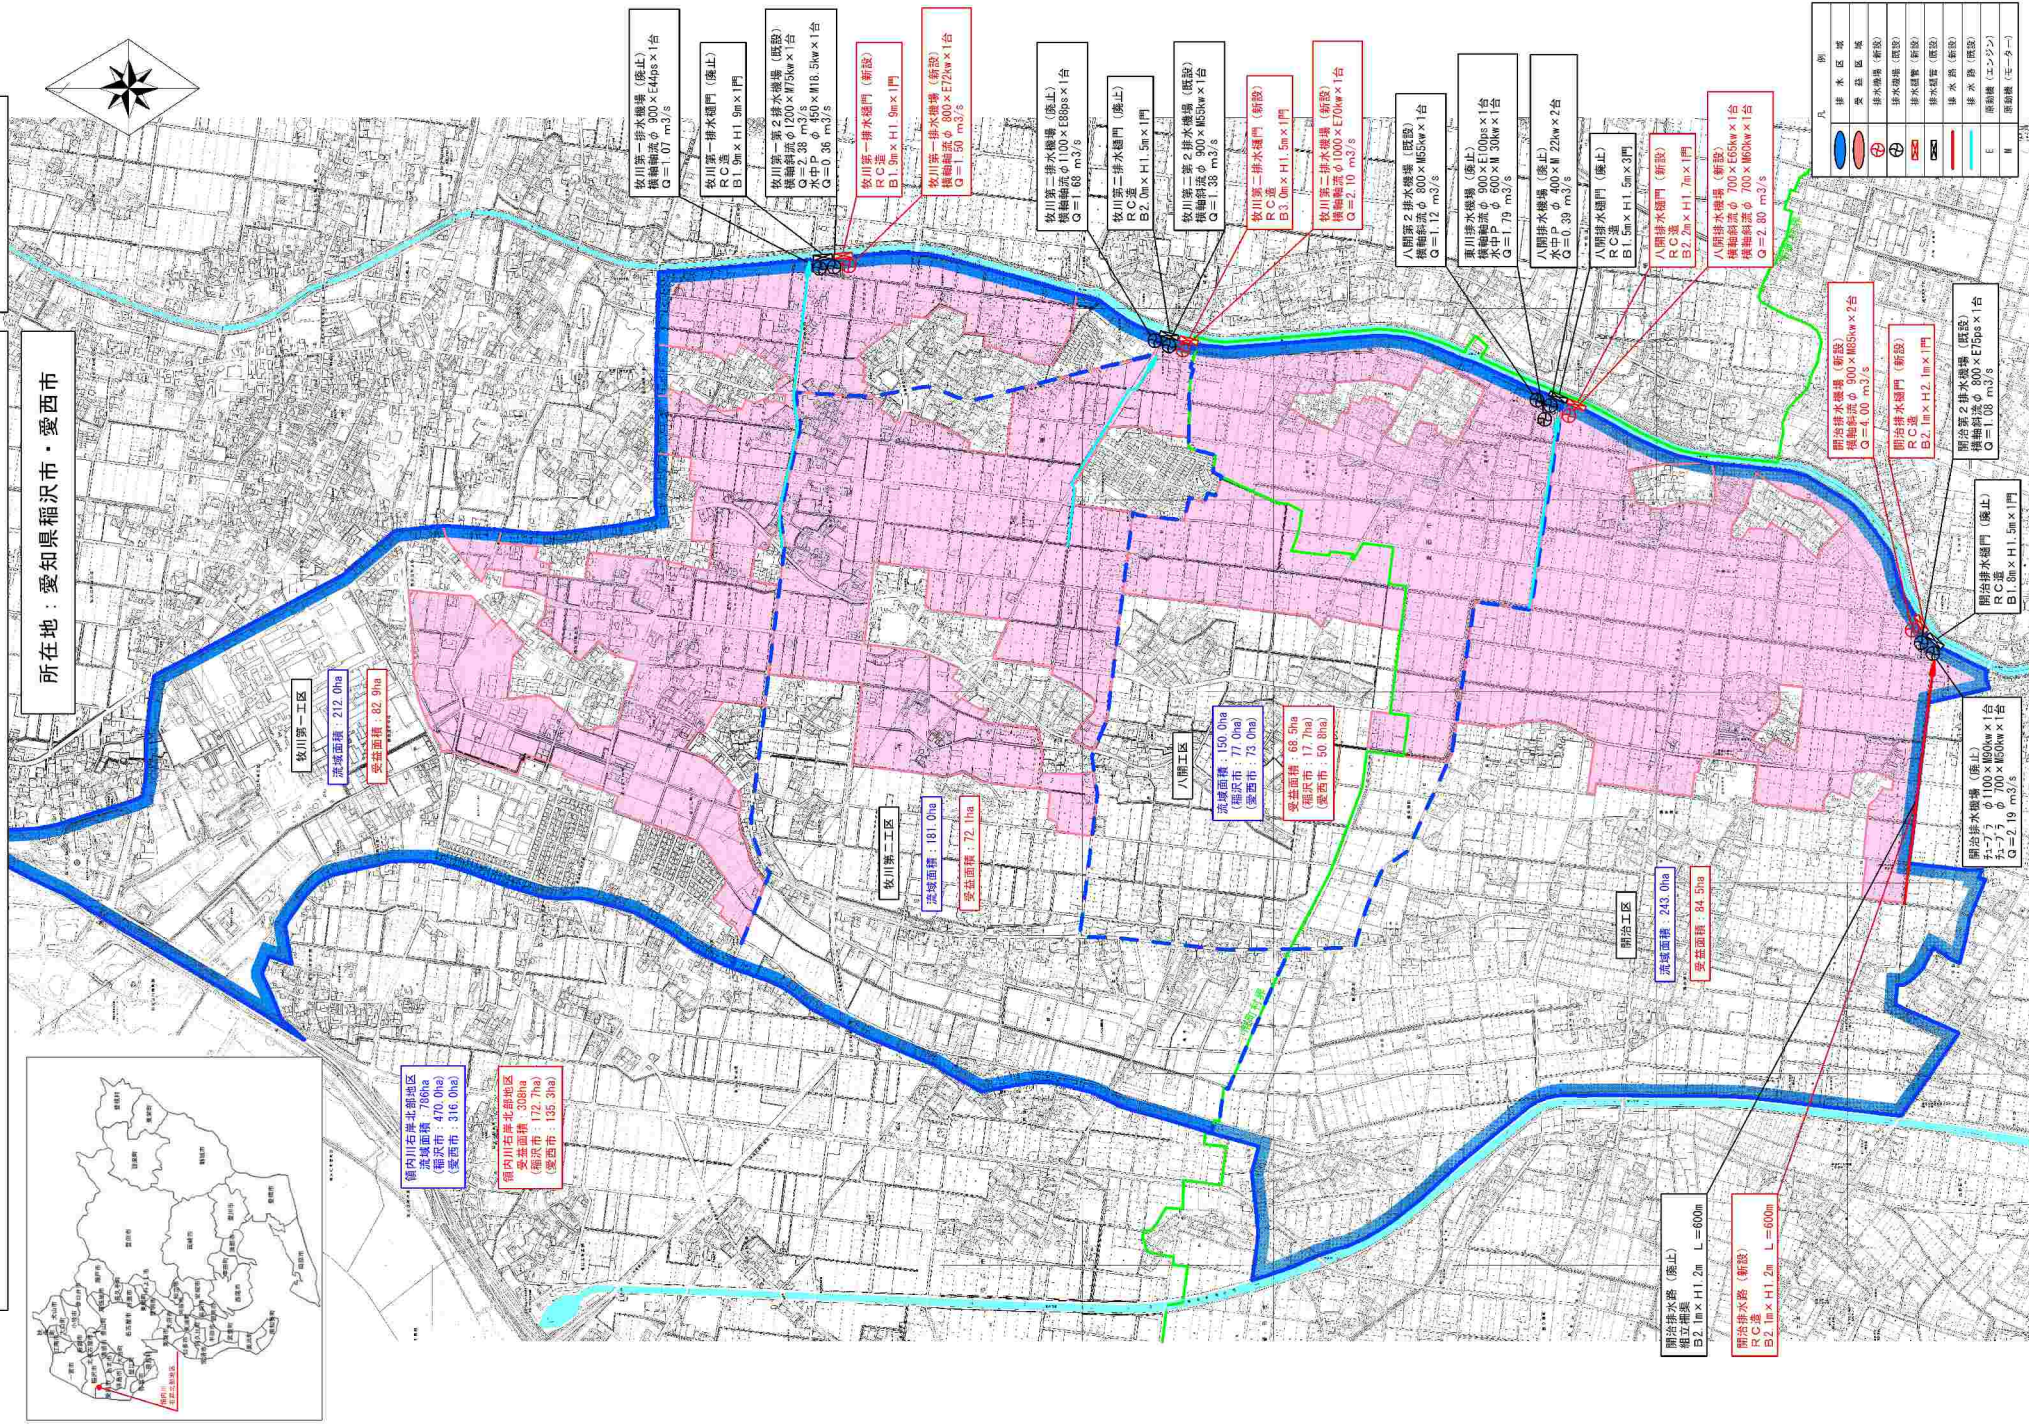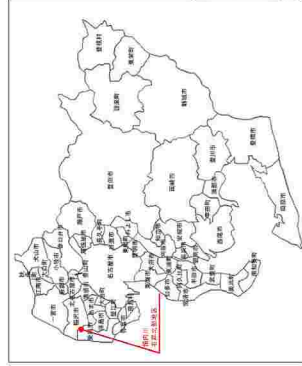

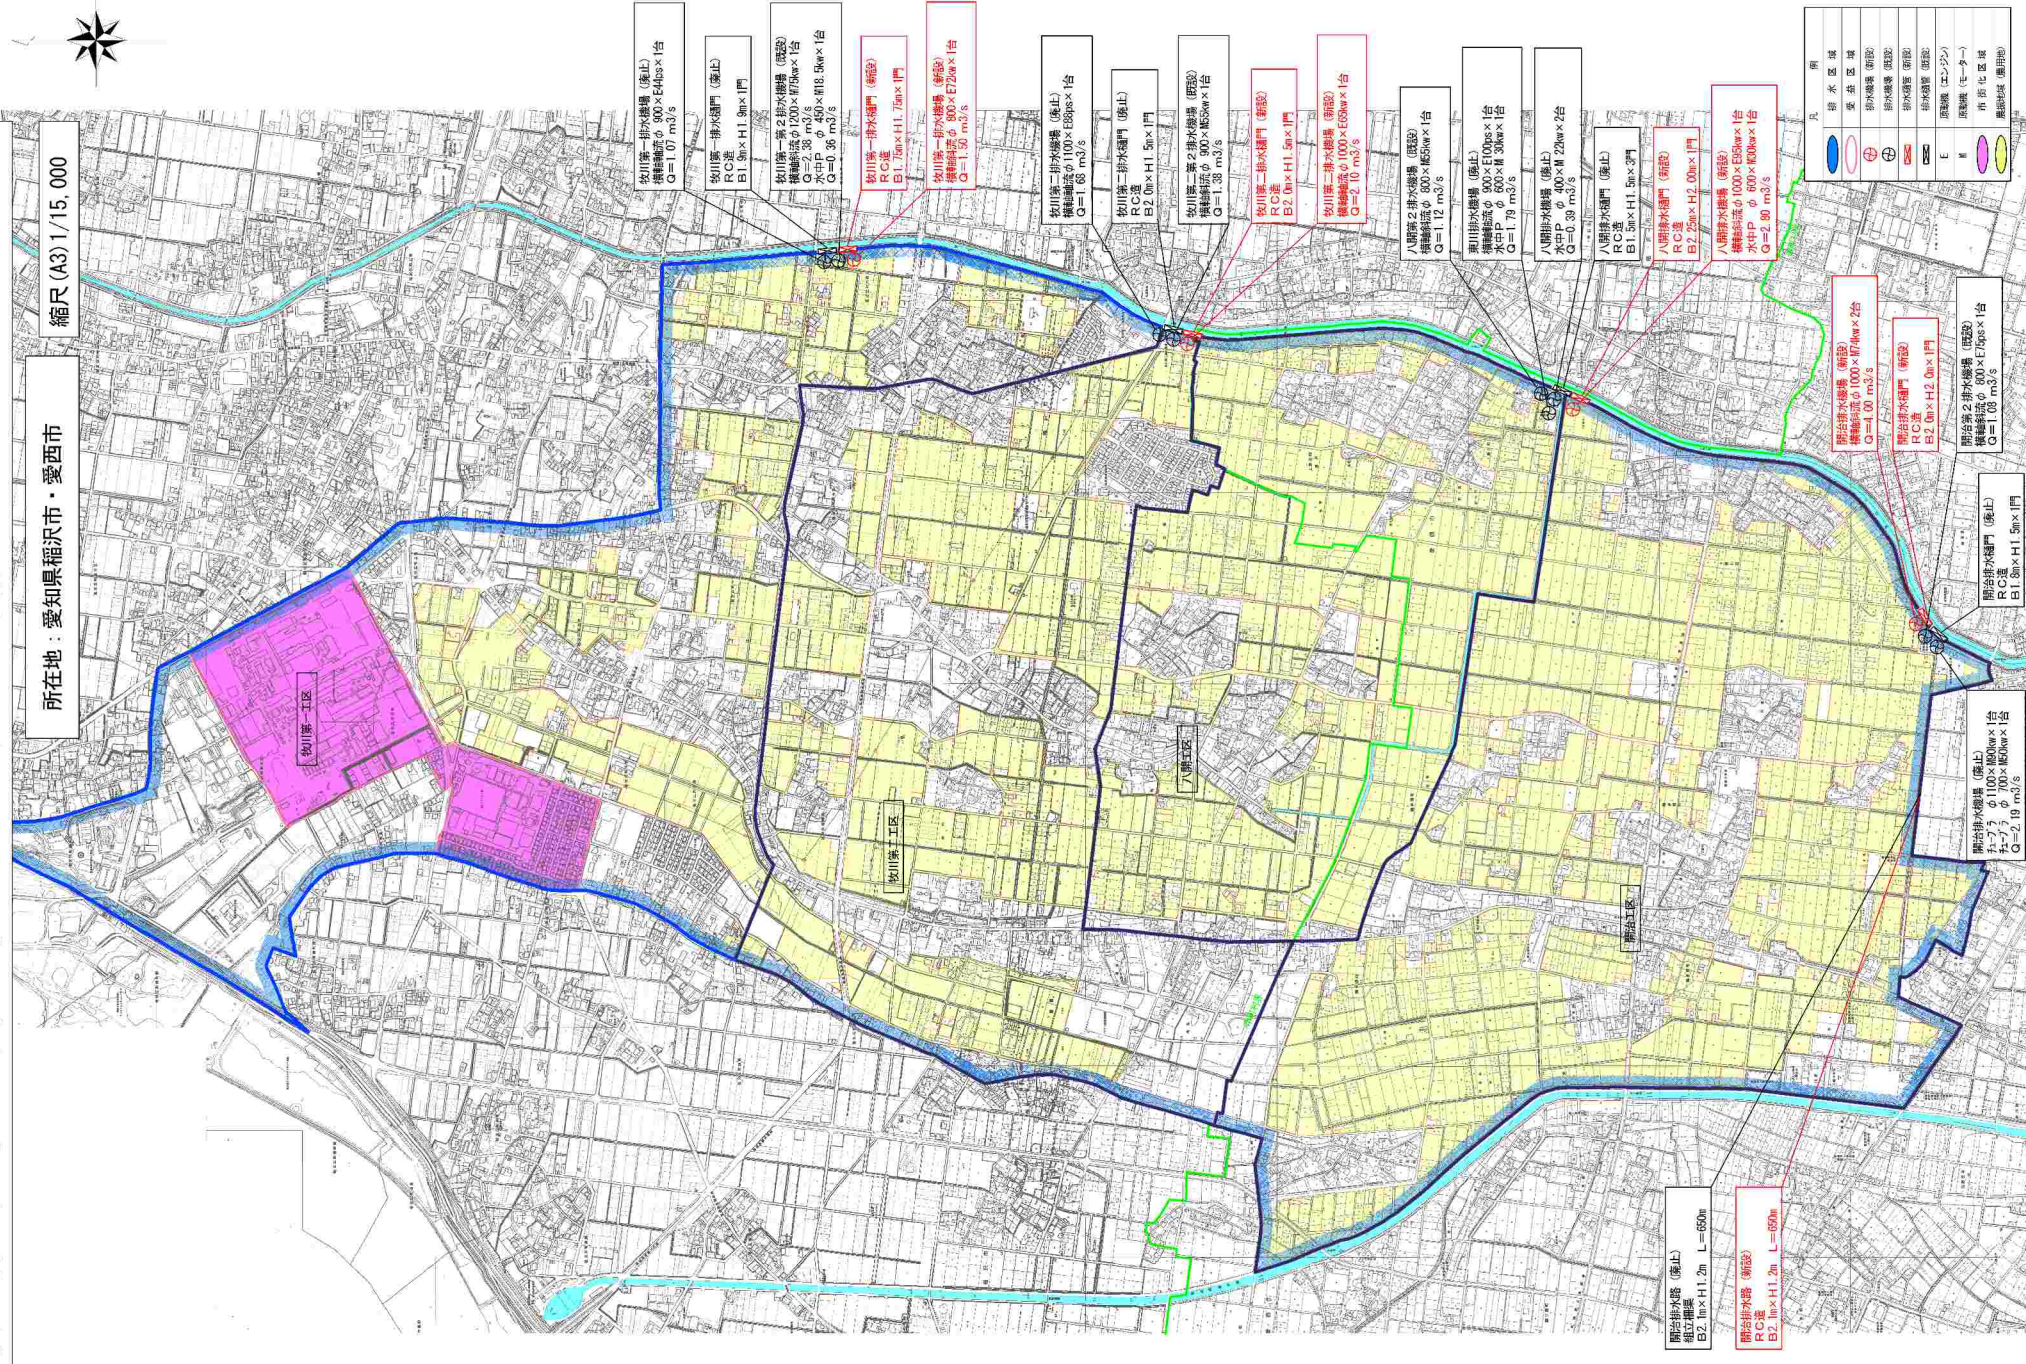




S=1:200 (A3 S=1:400)



牧川第一排水機場 計画平面図

S=1:200 (A3 S=1:400)

変更前

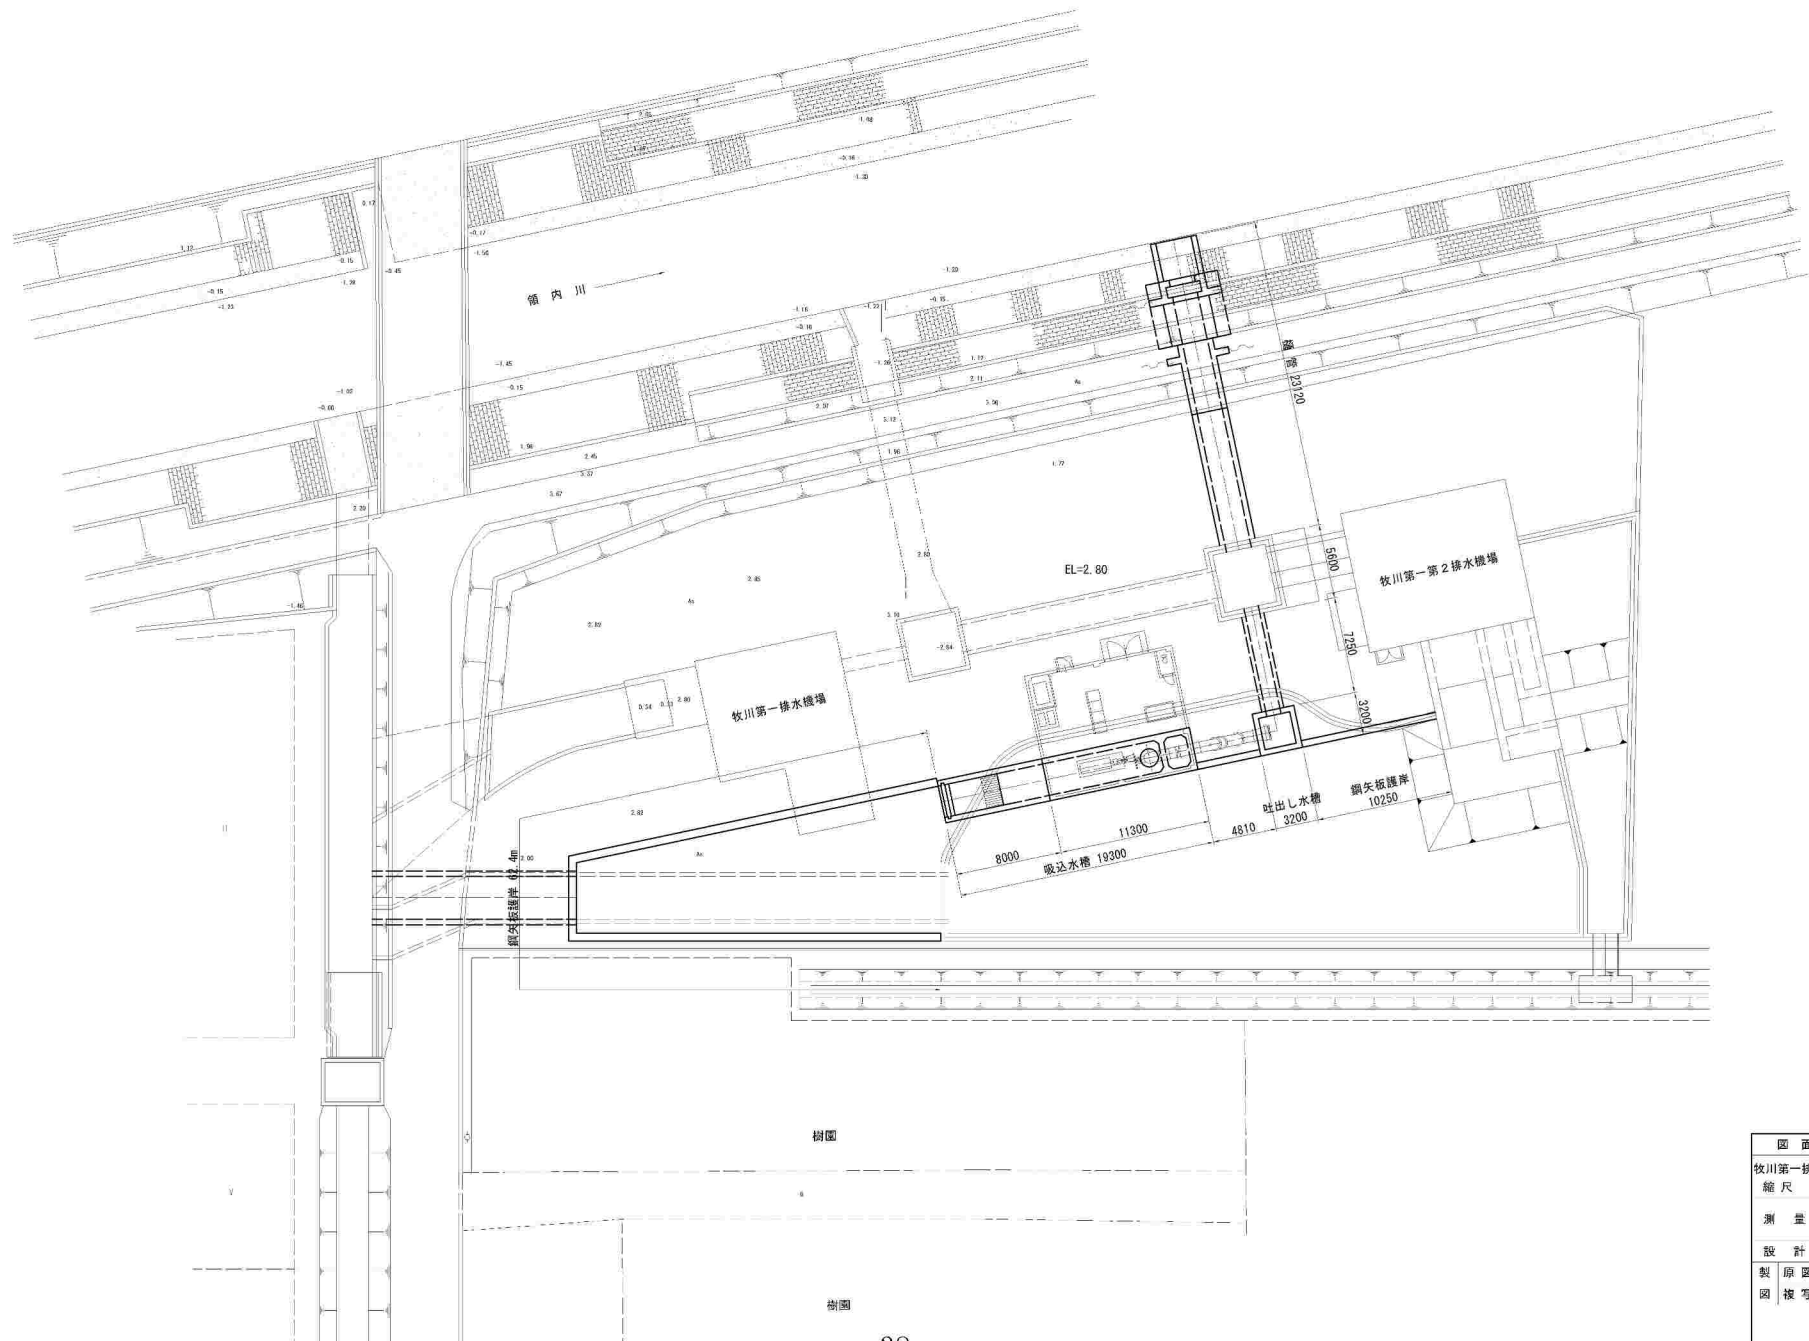


図面の名称 図面番号	
牧川第一排水機場計画平面図	
縮尺	S=1:200
測 量	平成 年 月 日終了
設 計	
製 原 図	
図 模 写	

牧川第一排水機場 機場工一般構造図


S=1:100 (A3 S=1:200)

変更後


平面図

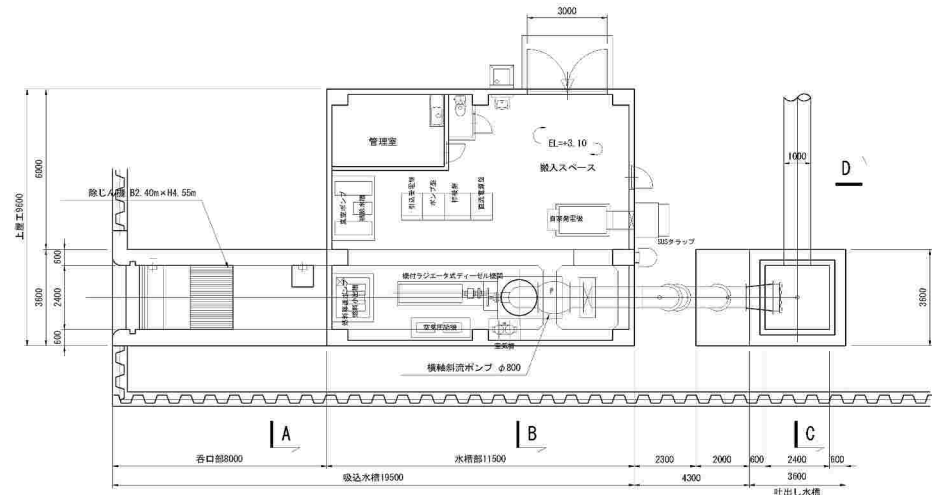


縦断面図

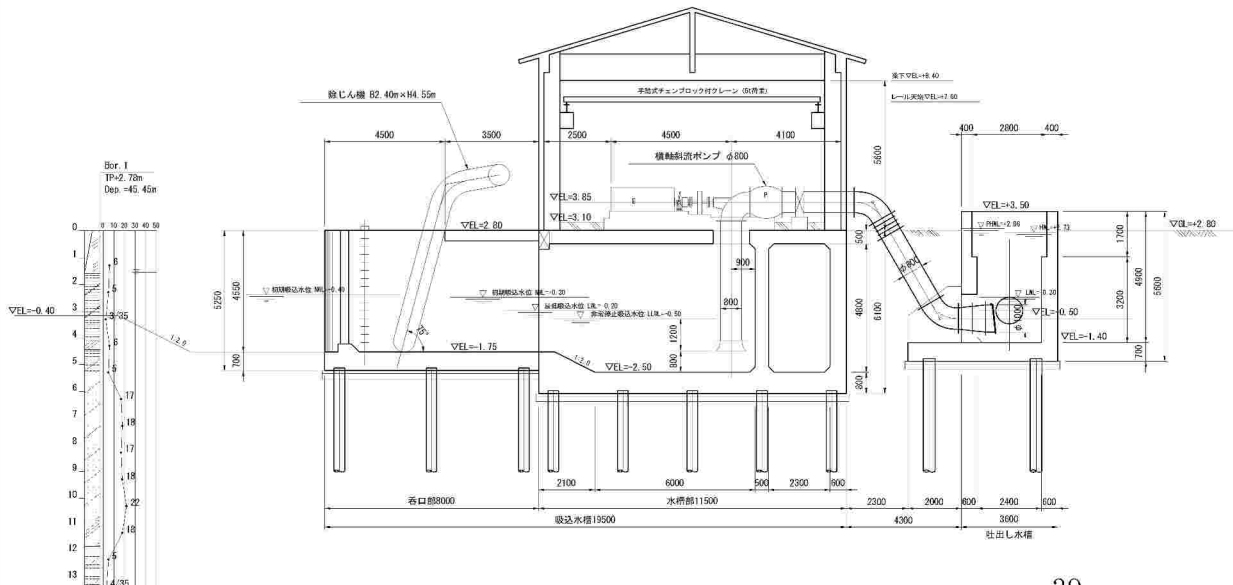


呑口部断面図
(断面A-A)

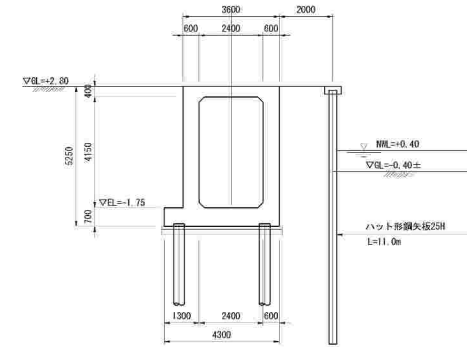

水槽部断面図
(断面B-B)

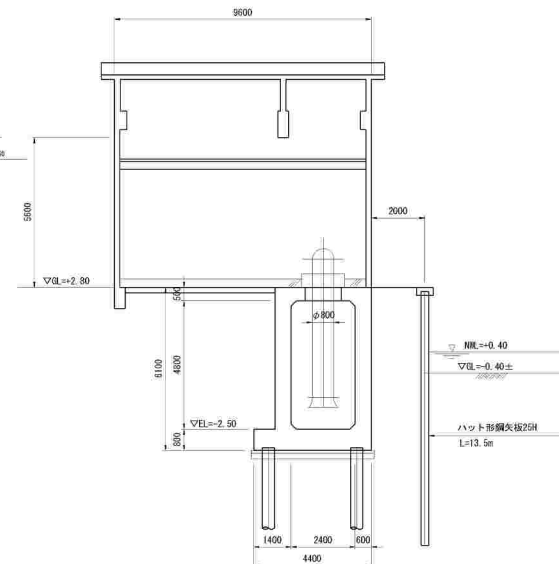


吐出し水槽部断面図
(断面C-C)

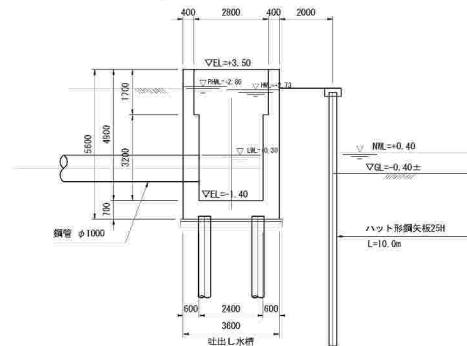

ポンプ計画諸元

ポンプ口径	800 mm
台数	1 台
機種	横軸斜流ポンプ (I 型)
計画吐水量	1.50 m ³ /s × 1 台 ΣQ= 90.0 m ³ /min
計画実揚程	2.30 m
計画全揚程	3.30 m
原動機機種	エンジン
出力	72 kW
初期吸水水位	+0.30 m
最低吸水水位	-0.20 m

送水路断面図
(断面D-D)

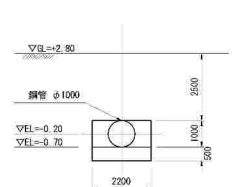

たん水防務事業 管内(川右岸北都地区 (牧川第一))

図面の名称

図面番号

排水工一般構造図

縮尺 S=1:100 (A3 S=1:200)

測量

設計

監理


図写

令和 年 月 日 終了



牧川第一排水機場 排水樋管一般構造図 S=1:100 (A3 S=1:200)

変更後

横断面図

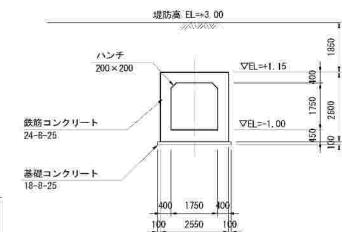

河川定規断面

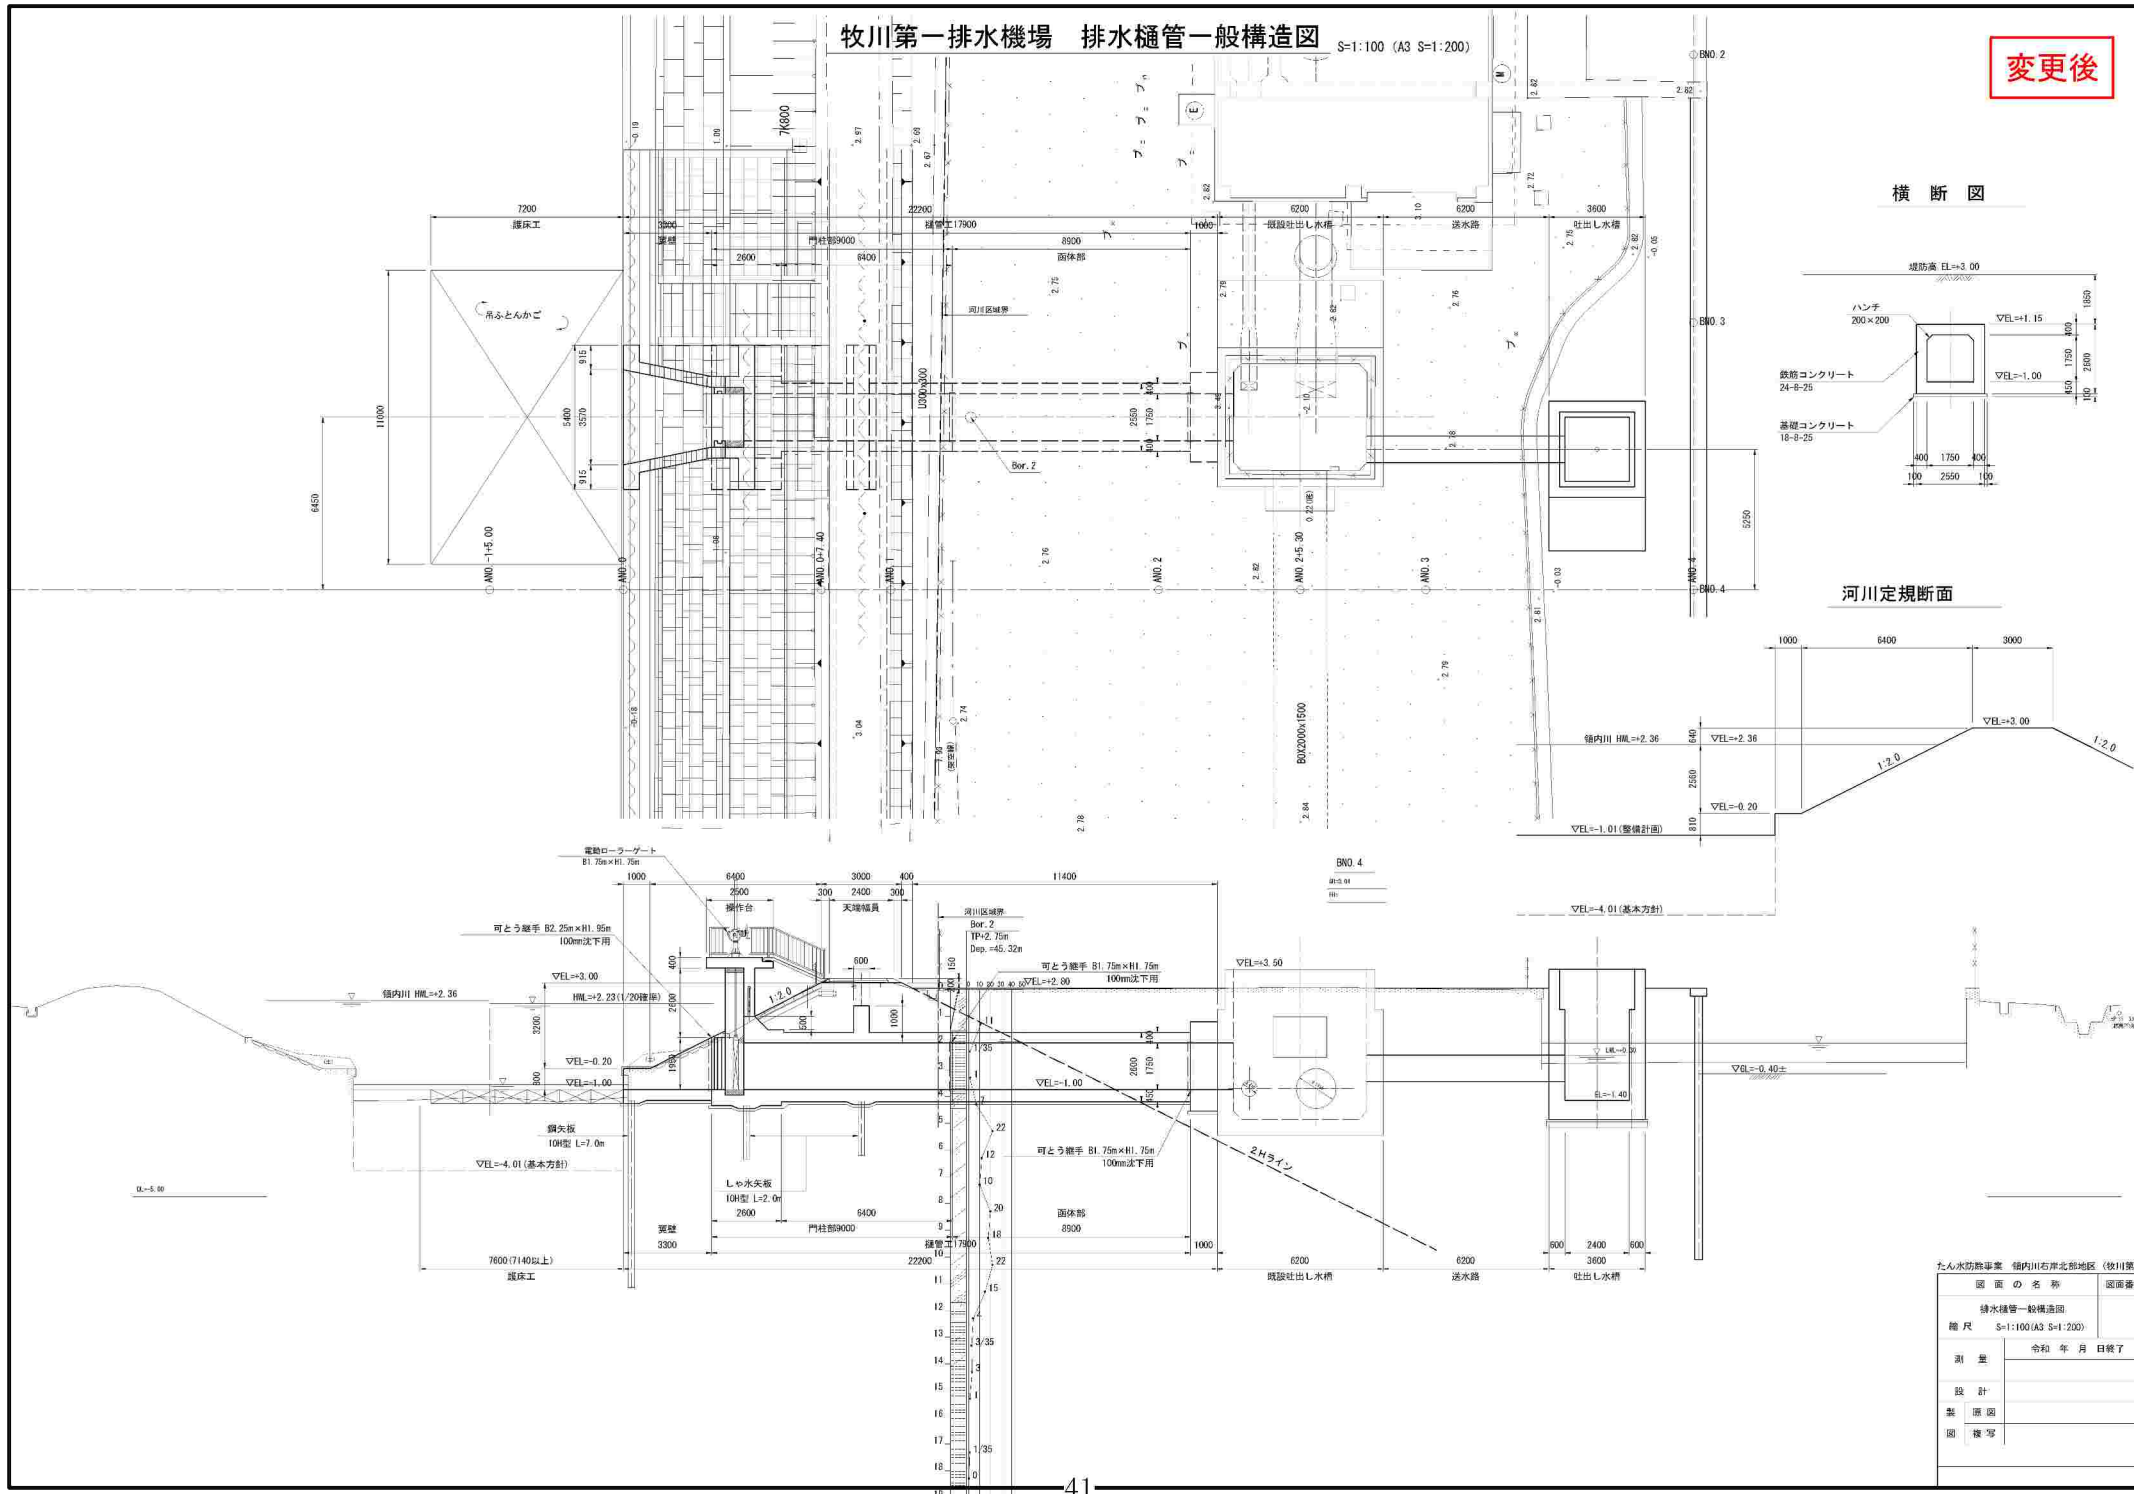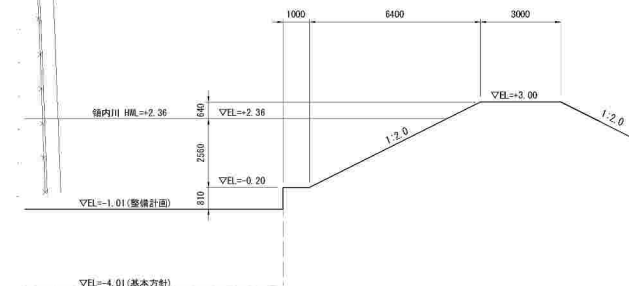

たん水防衛事業 徳内川右岸北郷地区 (牧川第一)

図面の名称

排水樋管一般構造図

縮尺 S=1:100 (A3 S=1:200)

測量

設計

監理

図写

令和 年 月 日 発行

変更後

牧川第二排水機場 計画一般平面図

(A1)S=1:200
(A3)S=1:400




たん水防衛事業 稲内川右岸北部地区 (牧川第二)	
図 面 の 名 称	図面番号
計画一般平面図	
縮 尺 (A1)1:200 (A3)1:400	
測 量	令和 年 月 日 完了
設 計	
製 図	
図 様 写	

牧川第二排水機場 計画平面図

S=1:200 (A3 S=1:400)

変更前

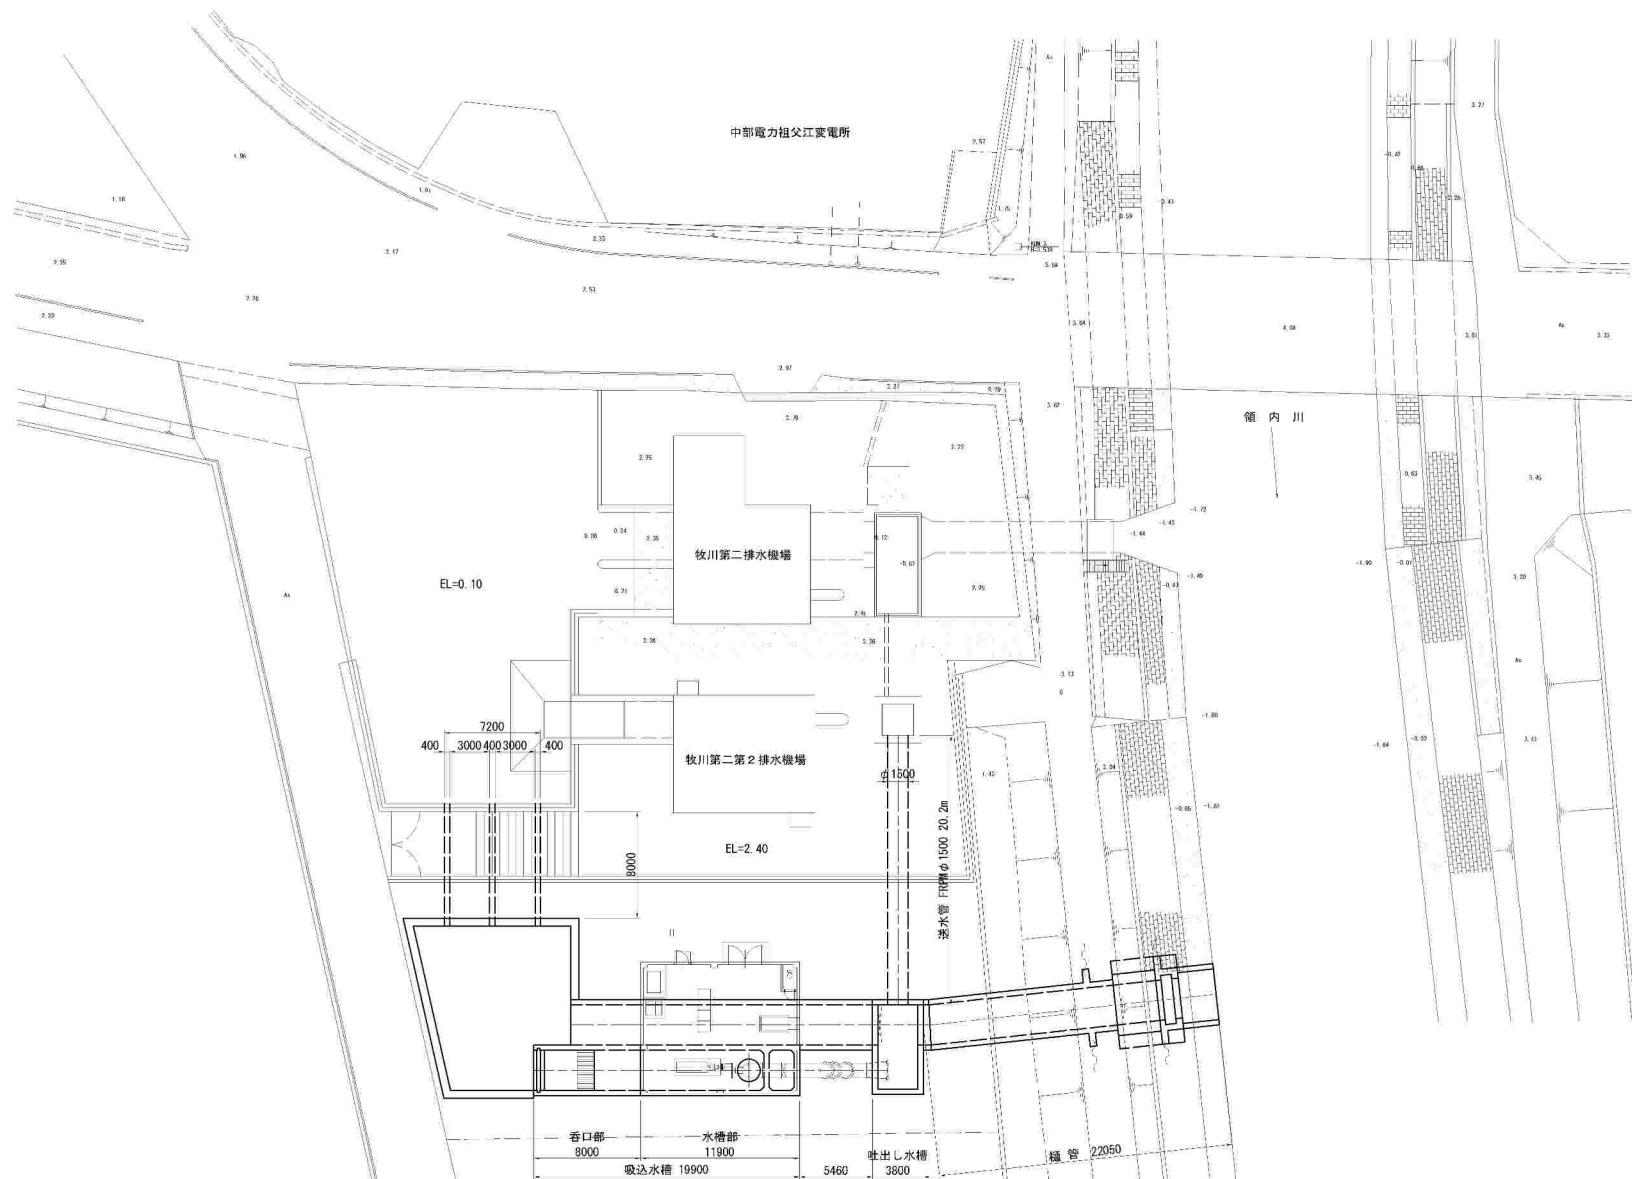


図面の名称 図面番号	
牧川第二排水機場計画平面図	
縮尺	S=1:200
測量	平成 年 月 日終了
設計	
製図	
図検	

牧川第二排水機場 機場工一般構造図(1/2)


(A1)S=1:100
(A3)S=1:200

変更後

平面図

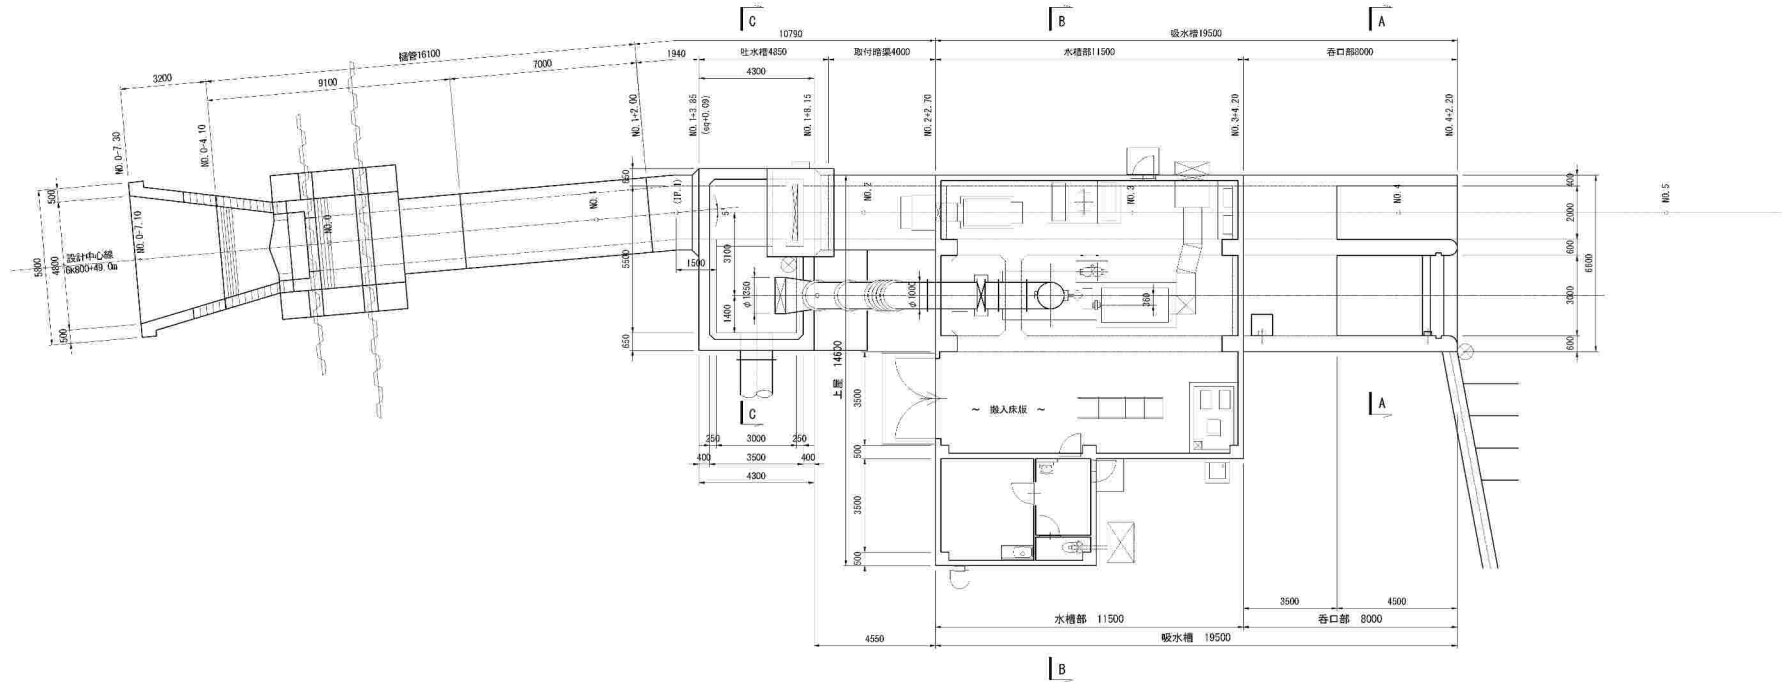

縦断図

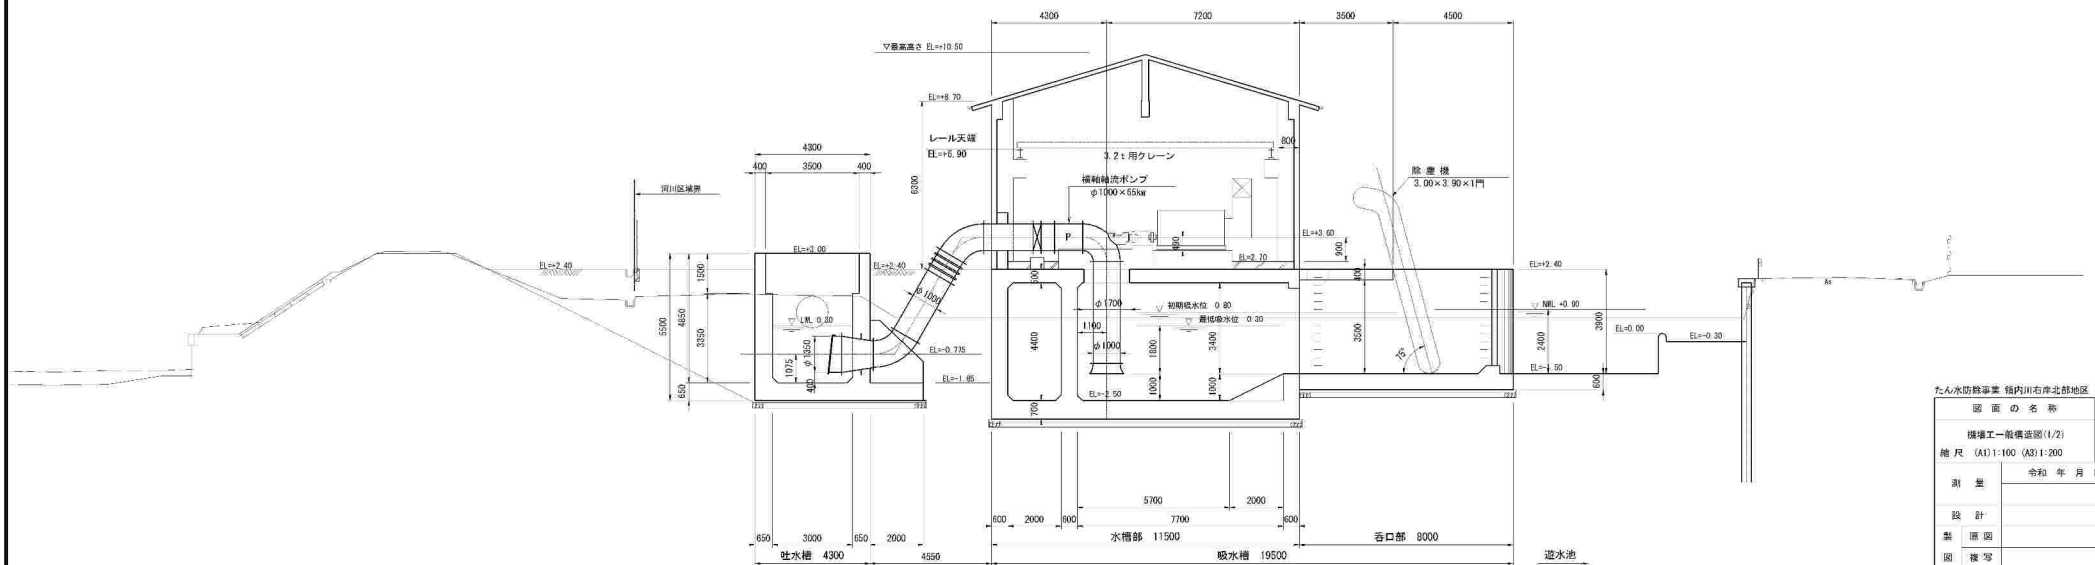

たん水防救事業 稲内川右岸北部地区 (牧川第二)

図面の名称 図面番号

機場工一般構造図(1/2)

縮尺 (A1)1:100 (A3)1:200


測量 令和 年 月 日完了

設計


監 査

図 様 写


A-A 断面

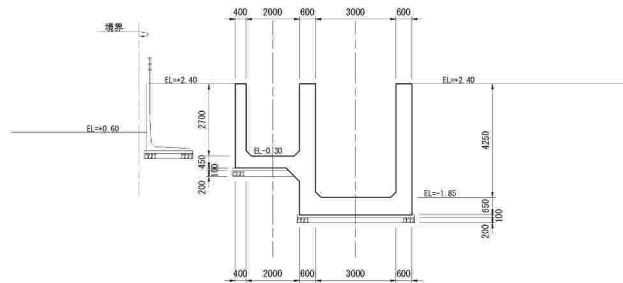


B-B 断面

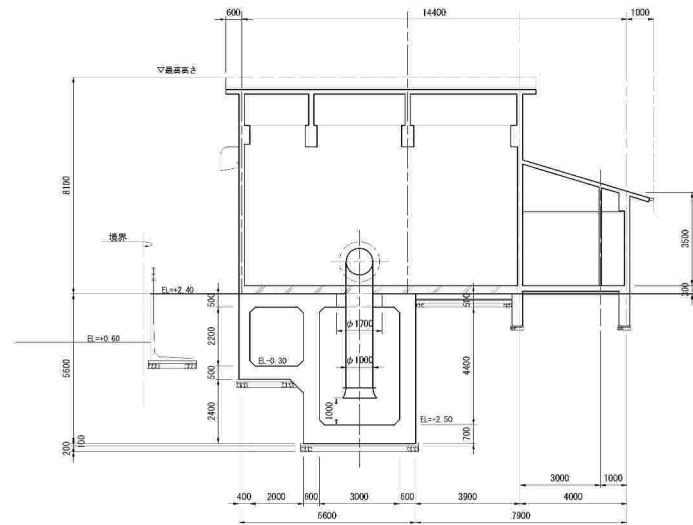

C-C 断面

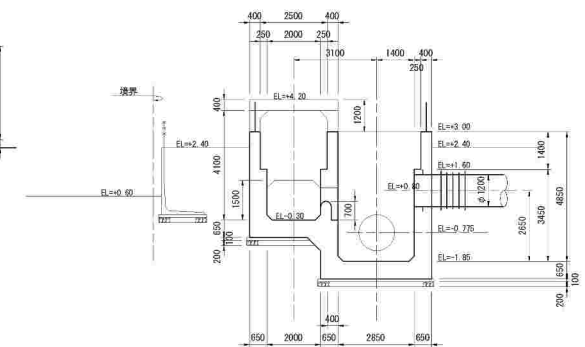

縦断図
(樋管)

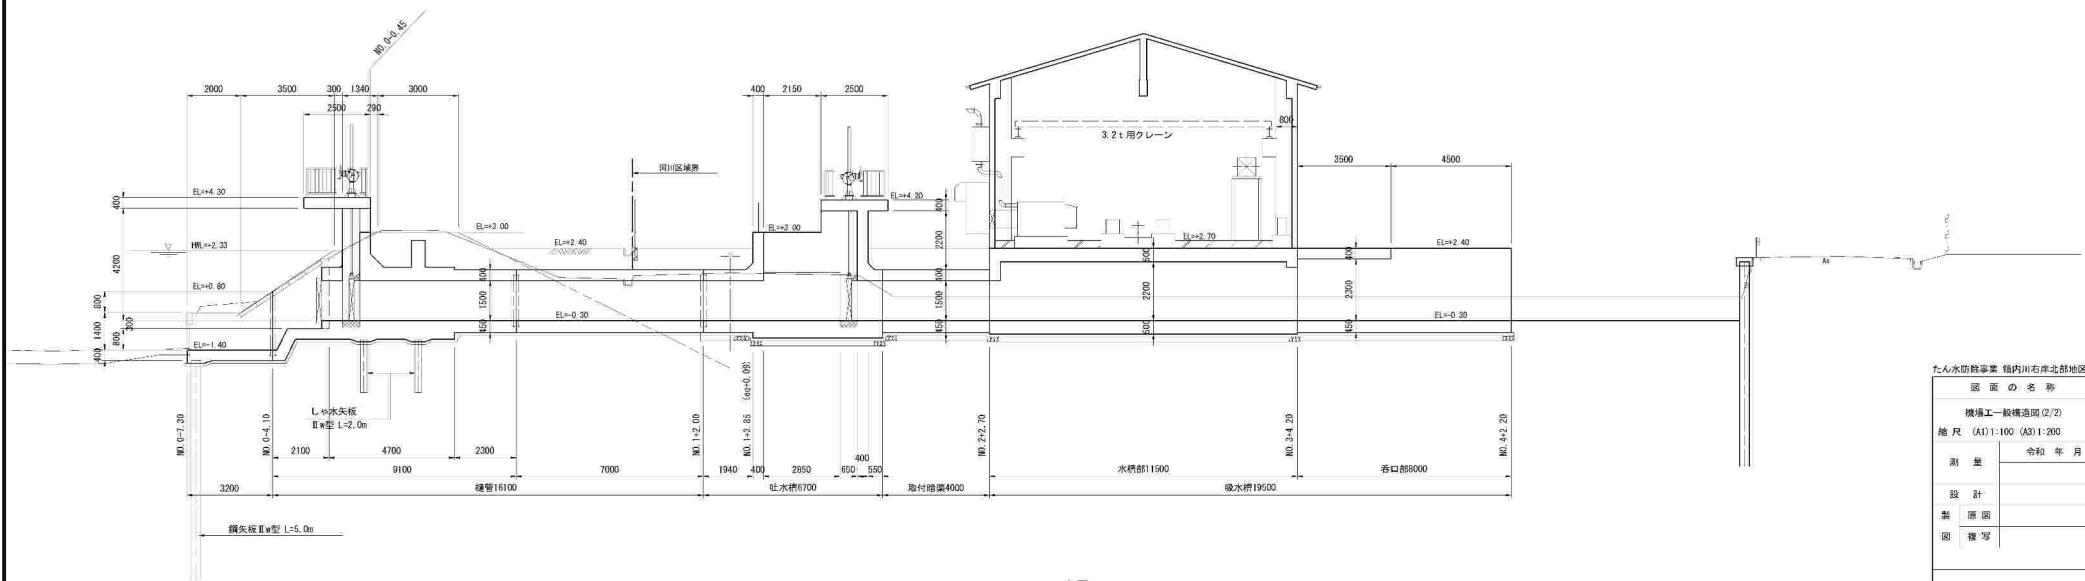


牧川第二排水機場 一般構造図


S=1:100 (A3 S=1:200)

変更前

平面図

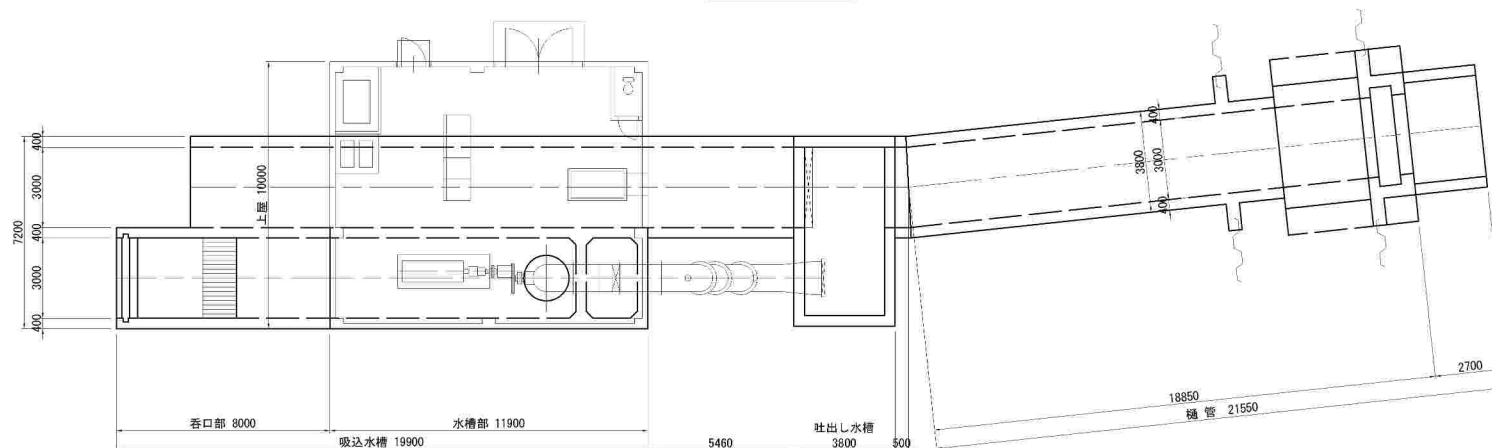

縦断図

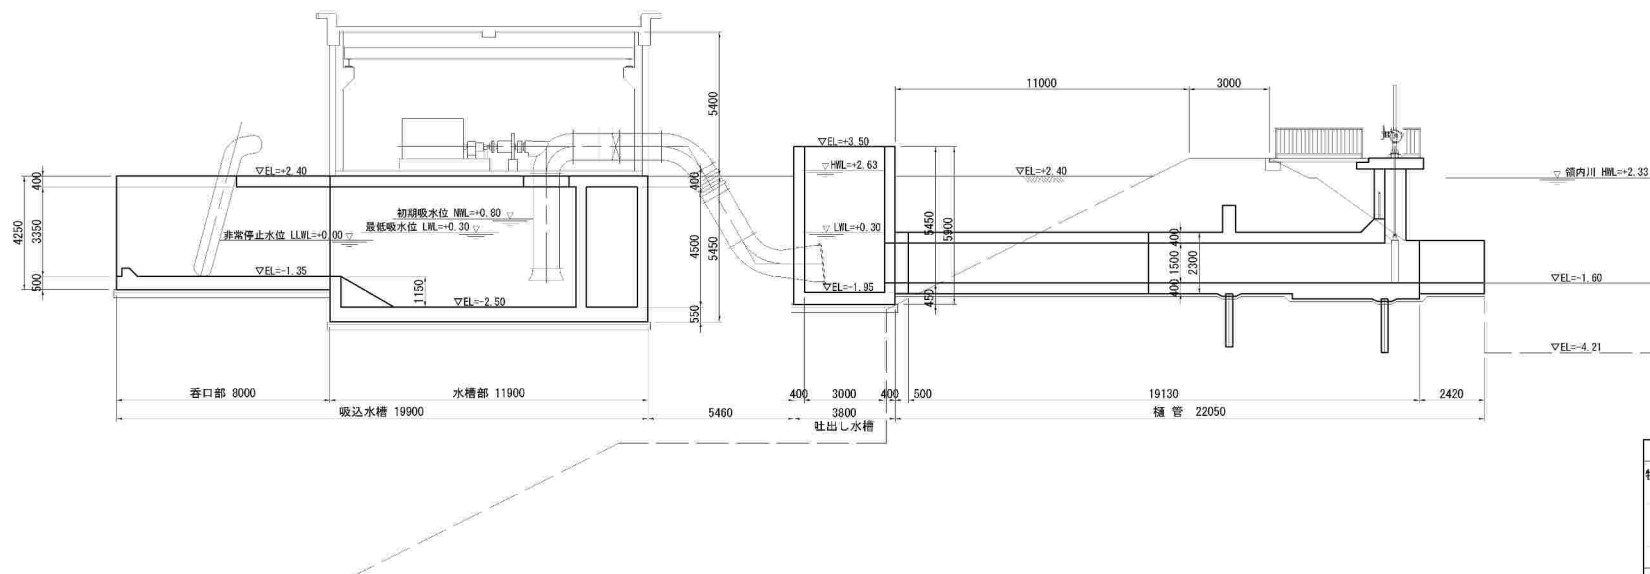


図面の名称	図面番号
牧川第二排水機場一般構造図	
縮尺	S=1:100
測量	平成 年 月 日終了
設計	
製原図	
図様写	

八開排水機場 計画一般平面図

S=1:200 (A3 S=1:400)


変更後

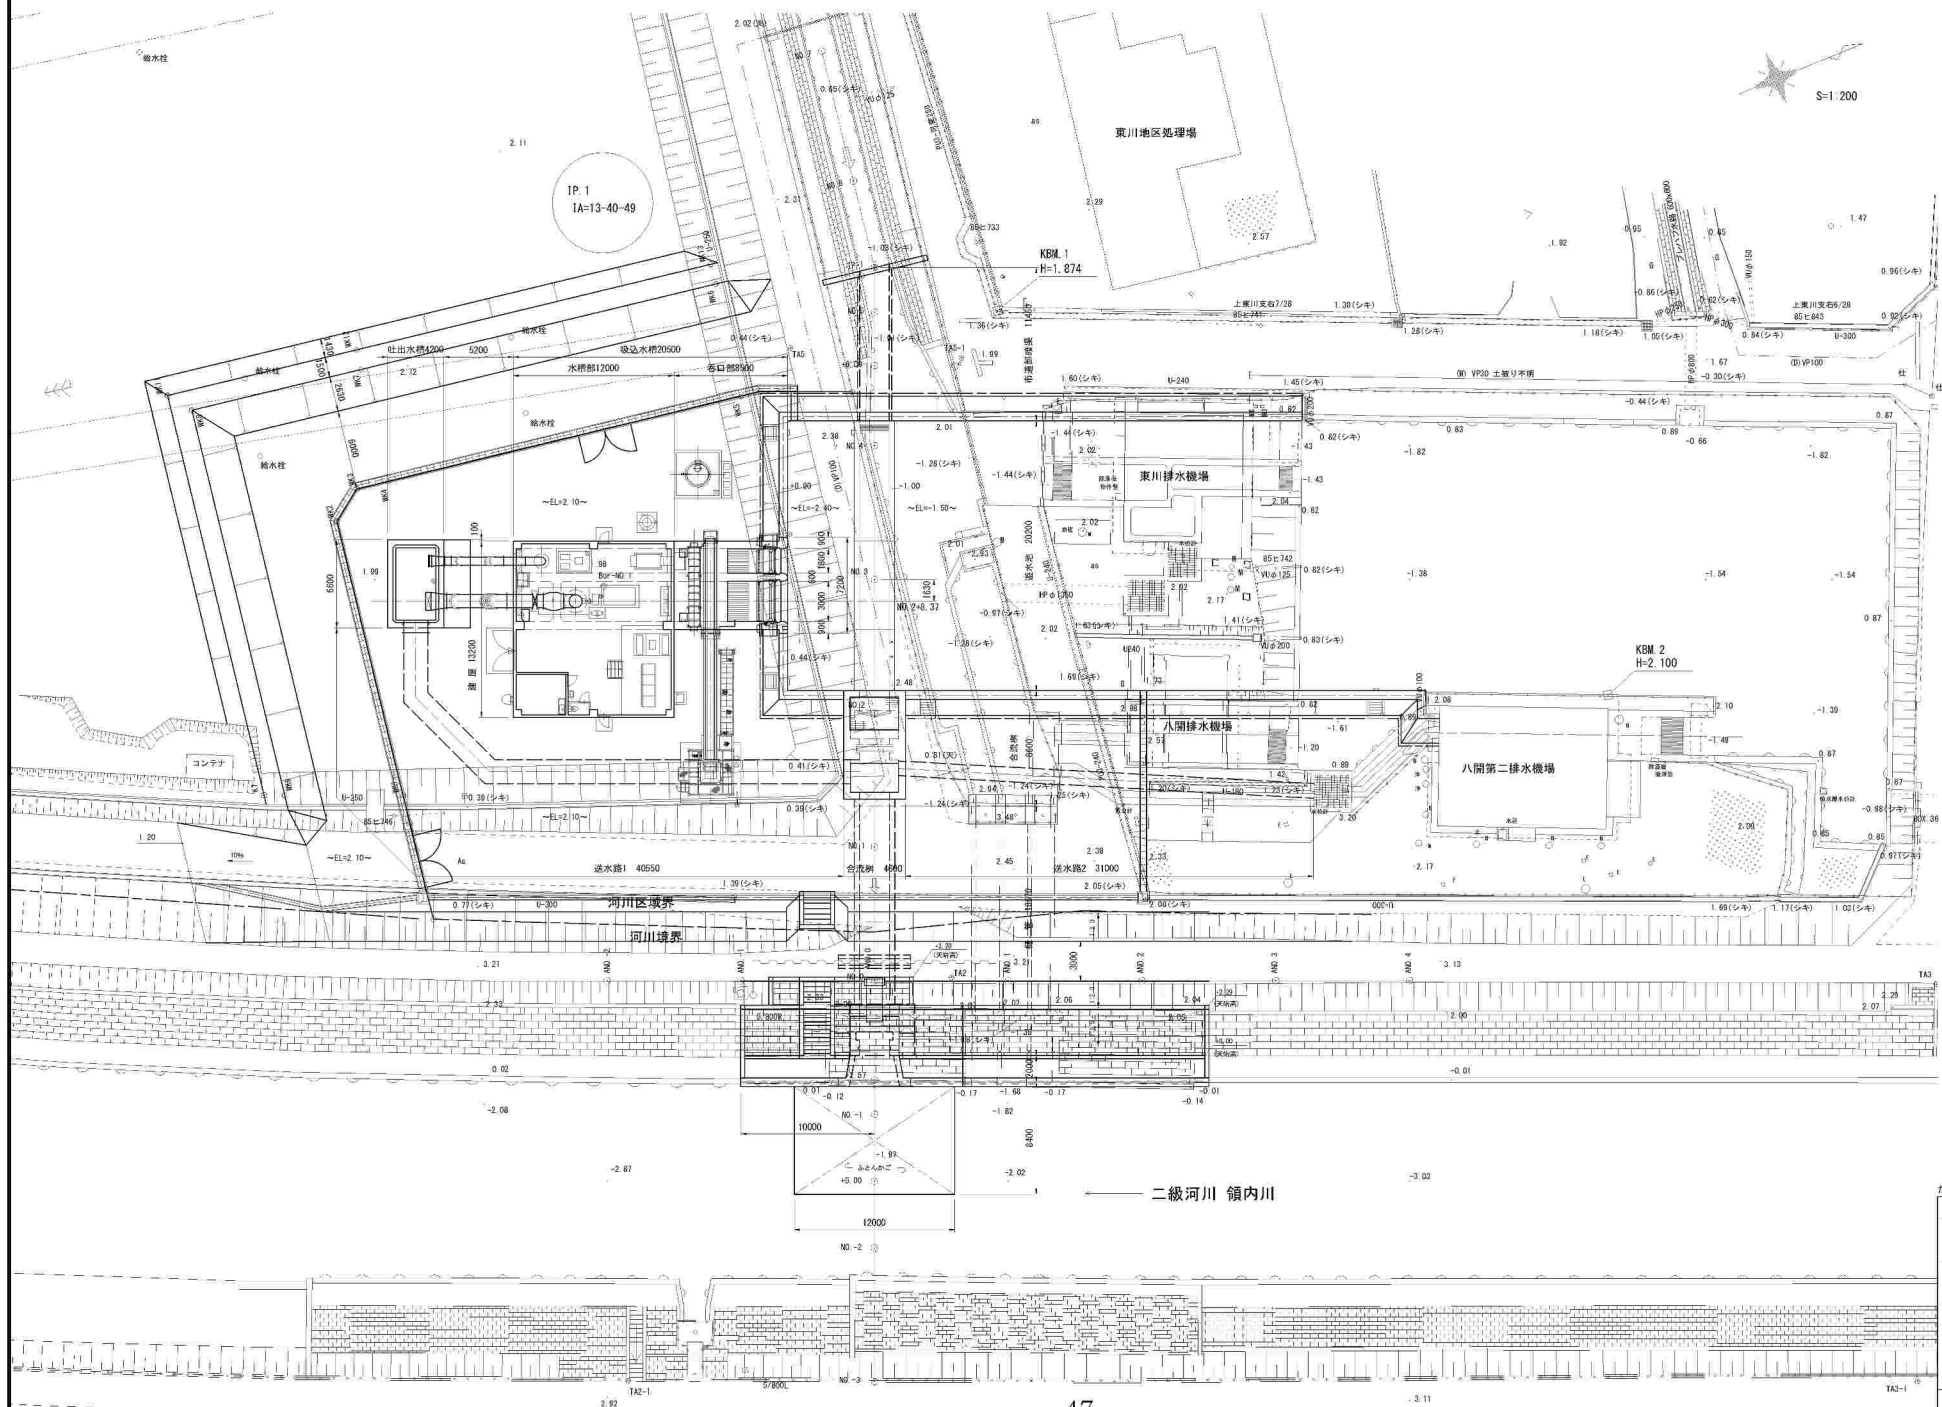

八開排水機場 計画一般平面図	
図面番号	
図面名称	
縮尺	S=1:200 (A3 S=1:400)
測量	令和 年 月 日 完了
設計	
監理	
図写	

八開排水機場 計画平面図 S=1:200 (A3 S=1:400)

変更前

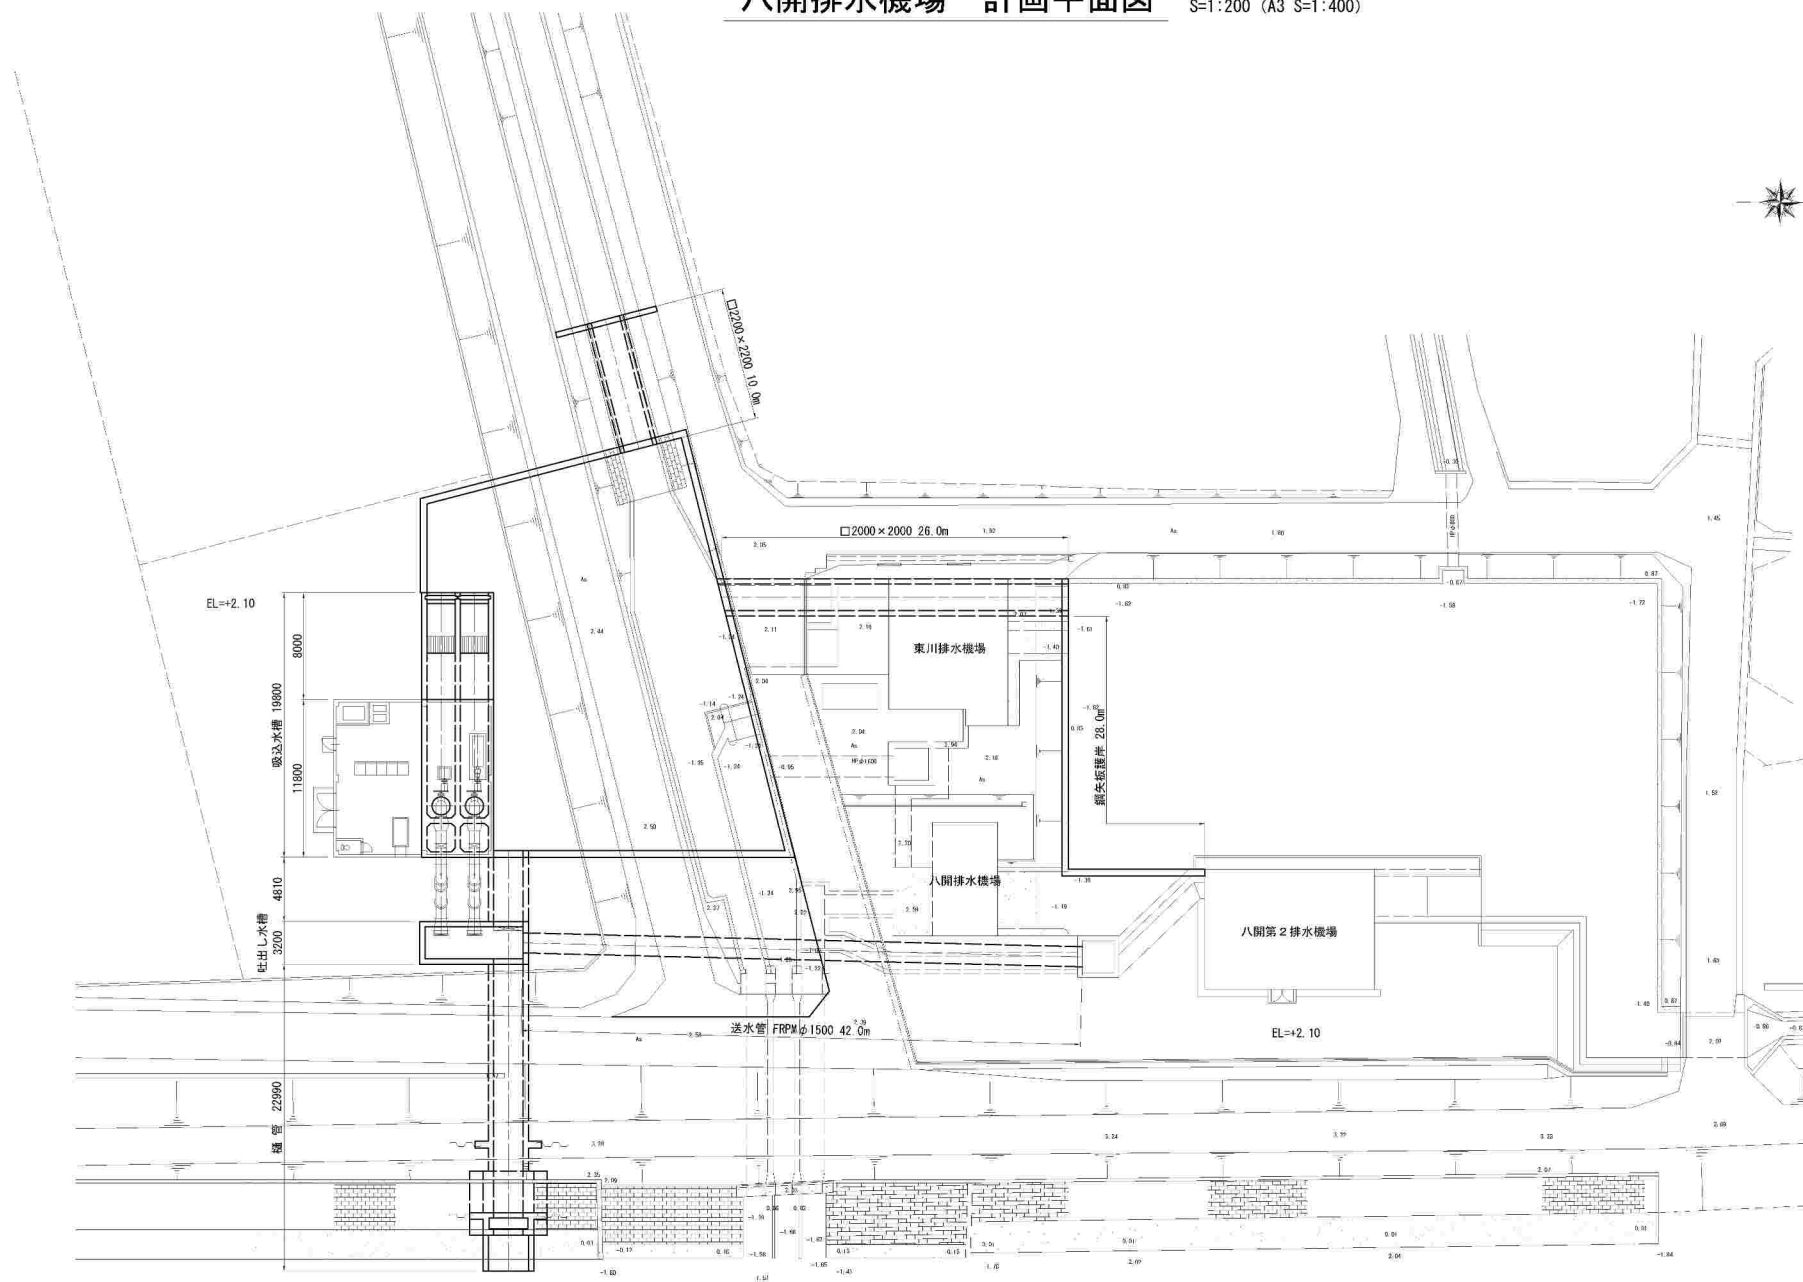

領内川


図面の名称 図面番号	
八開排水機場 計画平面図	
縮尺 S=1:200	
測 量	平成 年 月 日終了
設 計	
製 原 図	
図 複 写	

八開排水機場 機場工一般構造図


S=1:100 (A3 S=1:200)

変更後


平面図

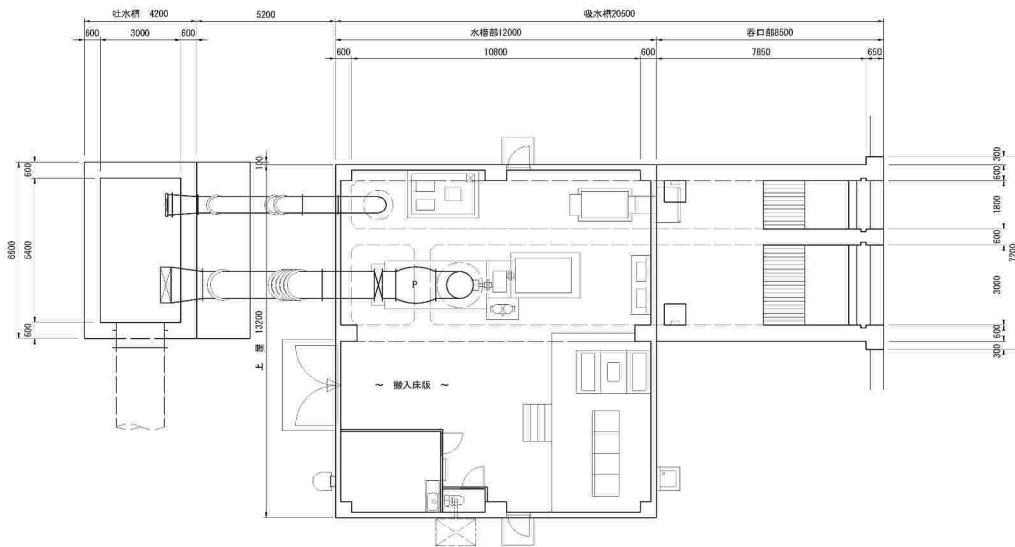


横断面図

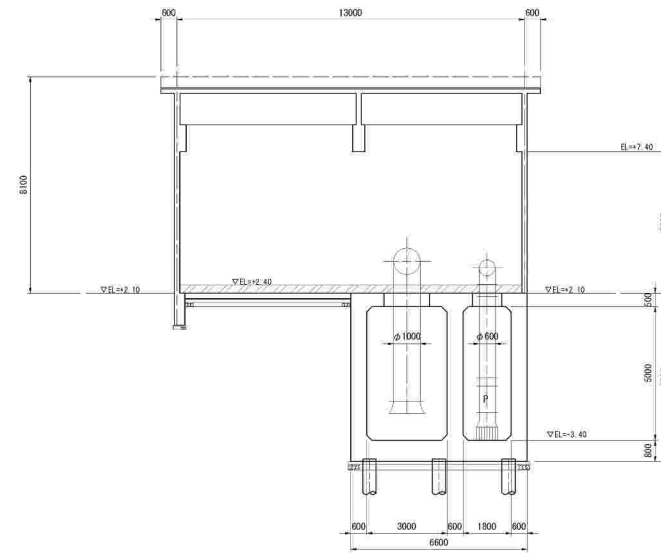

縦断面図

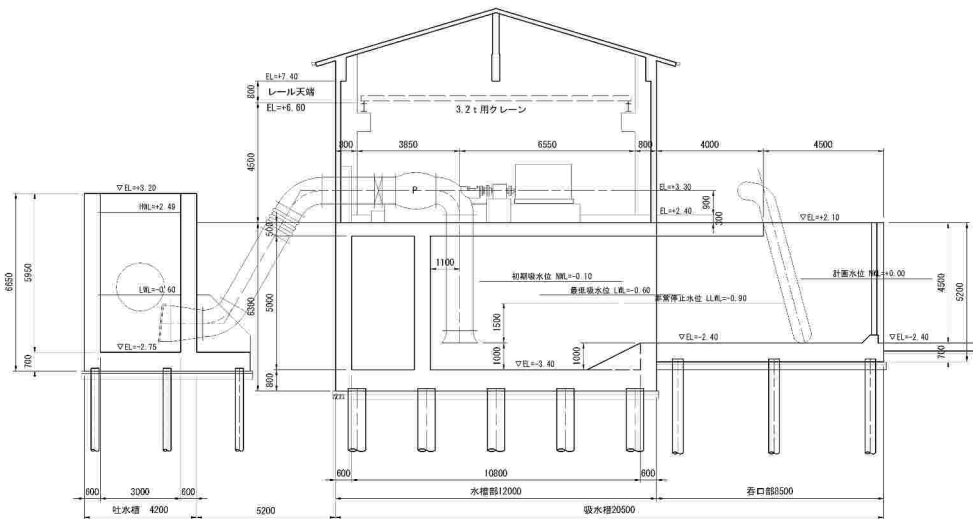

縦断面図

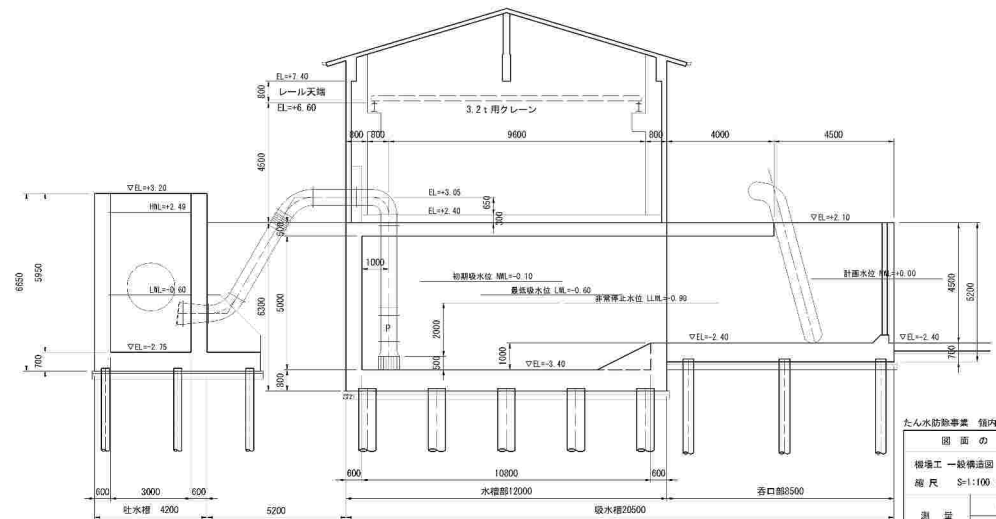


たん水助産事業 備内川右岸北部地区 (八開)	
図面の名称	図面番号
機場工一般構造図	
縮尺 S=1:100 (A3 S=1:200)	
測量	令和 年 月 日終了
設計	
製図	
図検	

八開排水機場 一般構造図


S=1:100 (A3 S=1:200)

変更前

平面図

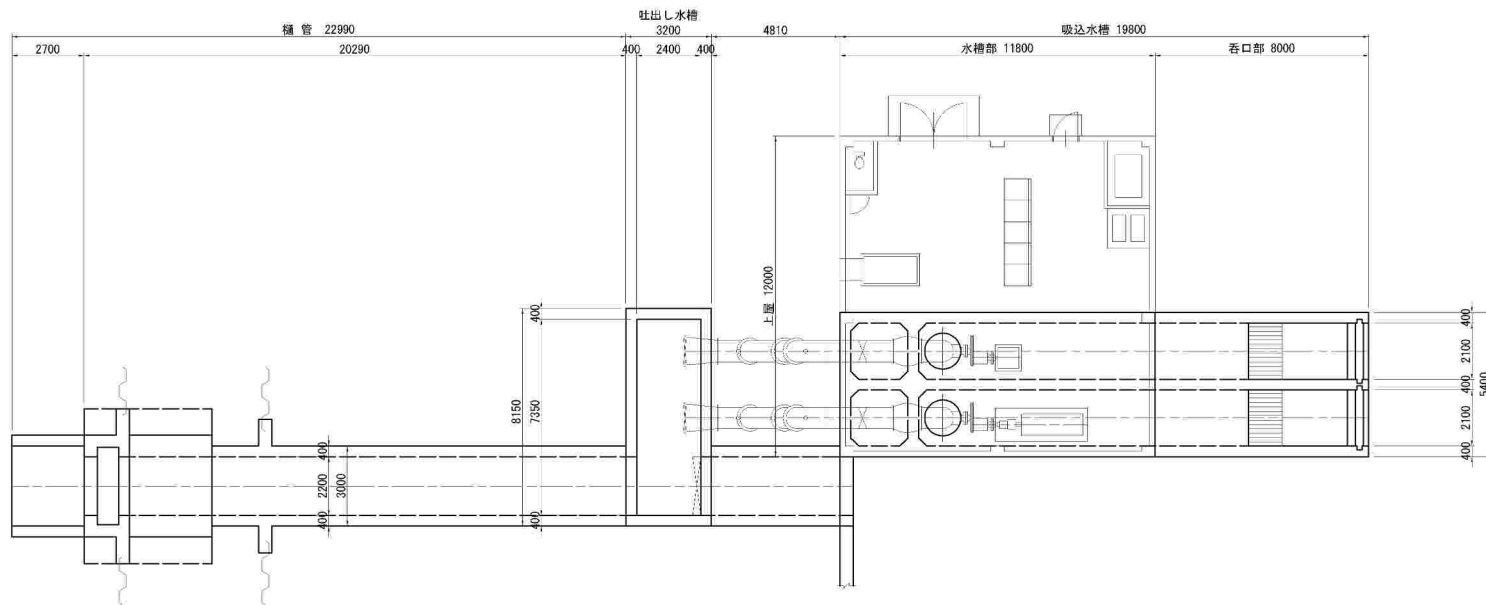

縦断図

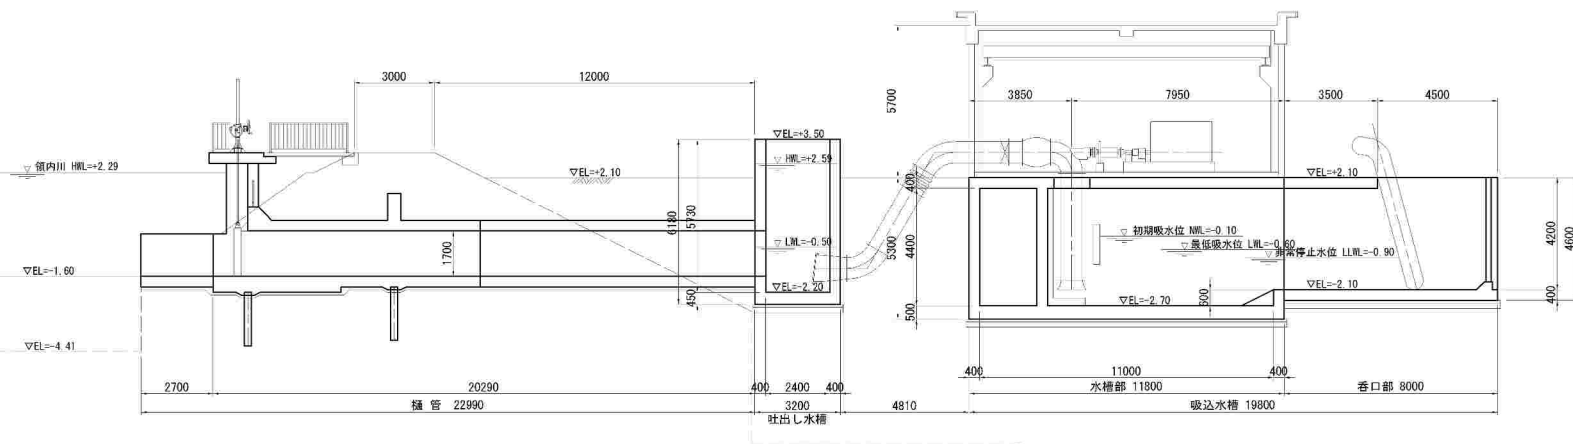


図面の名称	図面番号
八開排水機場 一般構造図	
縮尺	S=1:100
測量	平成 年 月 日終了
設計	
製原図	
図様写	


八開排水機場 排水樋管一般構造図(1/2) S=1:100 (A3 S=1:200)

変更後


平面図

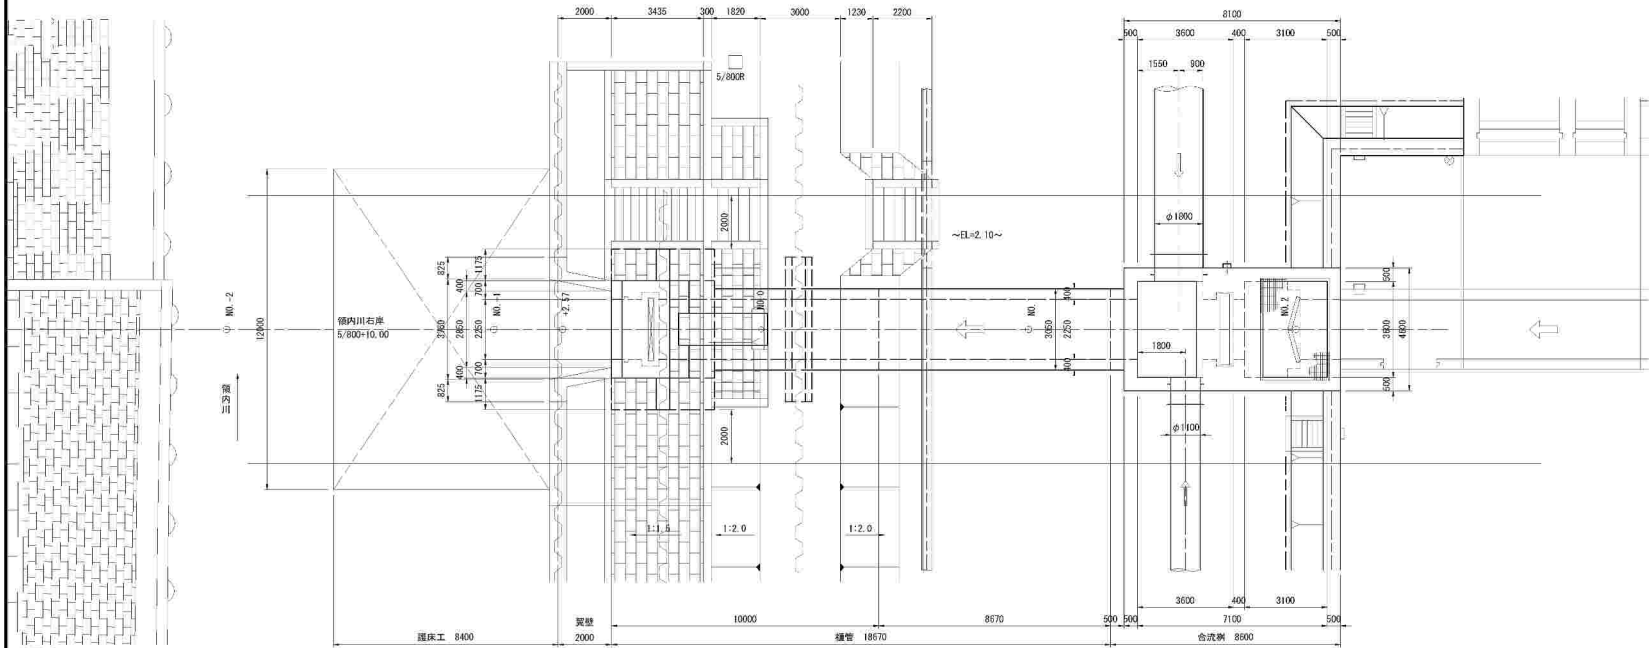

横断図

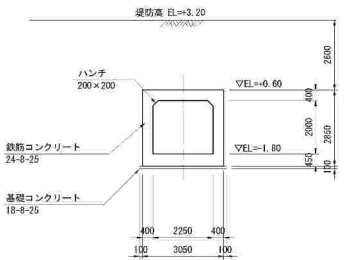

縦断図

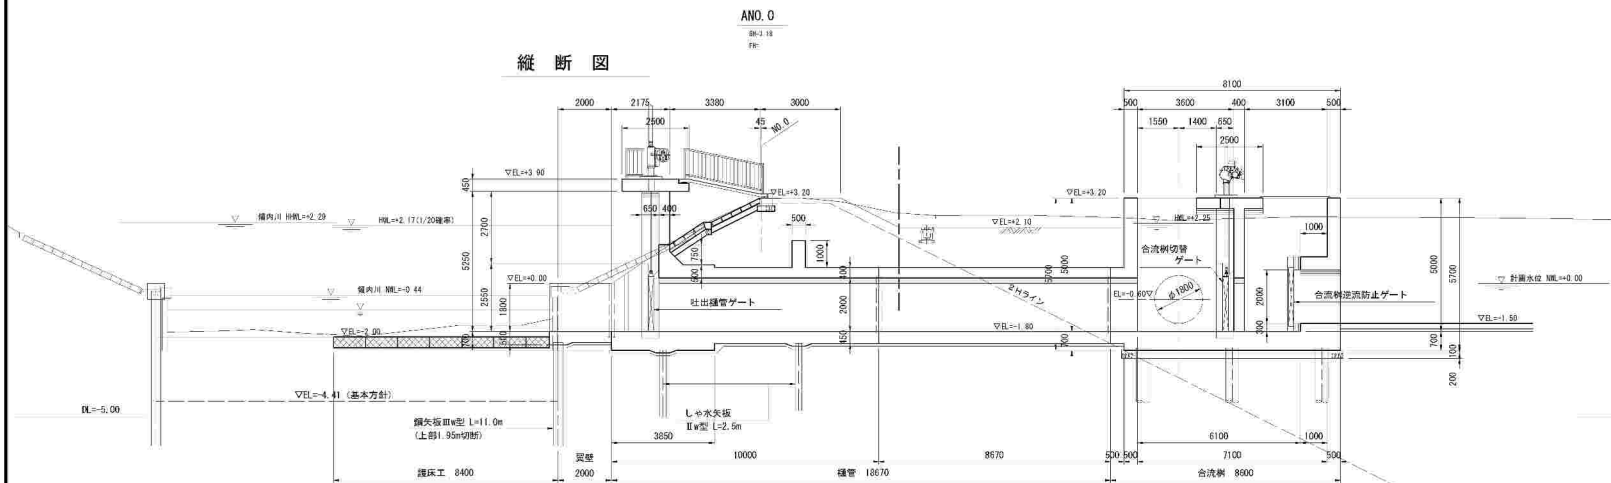


八開排水機場 排水樋管一般構造図(1/2)	
図面の名称	図面番号
排水樋管一般構造図	
縮尺 S=1:100 (A3 S=1:200)	
測量	令和 年 月 日終了
設計	
製図	
図検	

開治排水機場 計画一般平面図

(A1) $S=1:200$
(A3) $S=1:400$

変更後

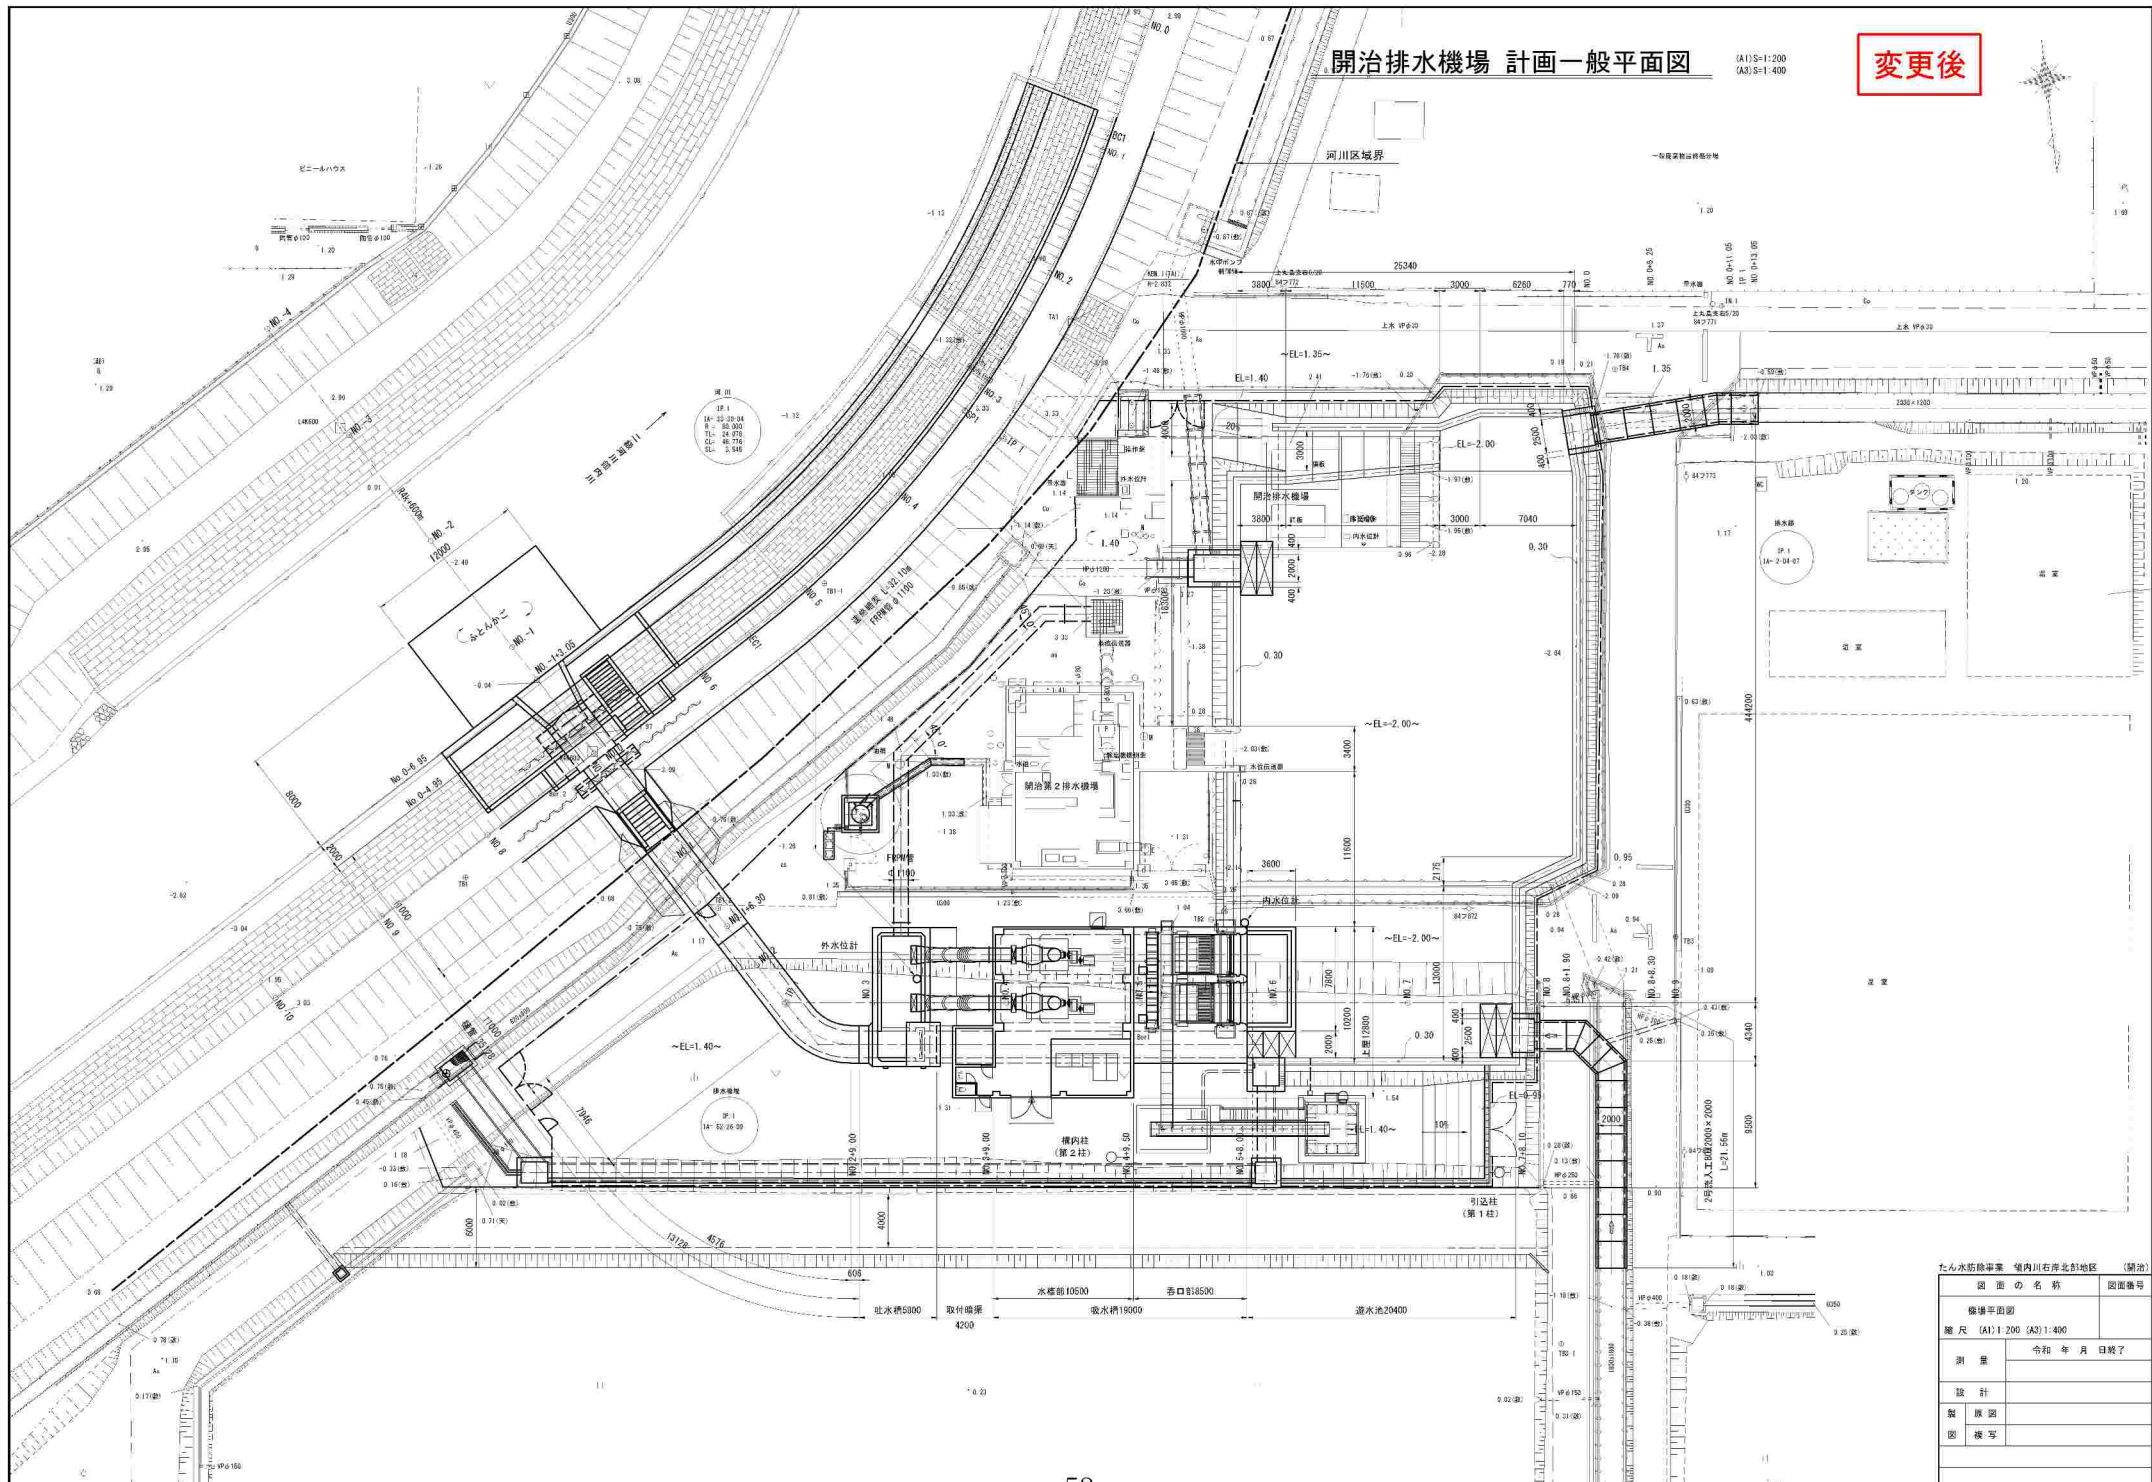

たん水防除事業 領内川右岸北部地区 (關治)

図 画 の 名 称	図面番号
-----------	------

機場平面圖	
-------	--


繪 尺	(A1) 1:200 (A3) 1:400
-----	-----------------------

調 査	令和 年 月 日終了
-----	------------

設	計	

製	原 因	


S=1:200 (A3 S=1:400)

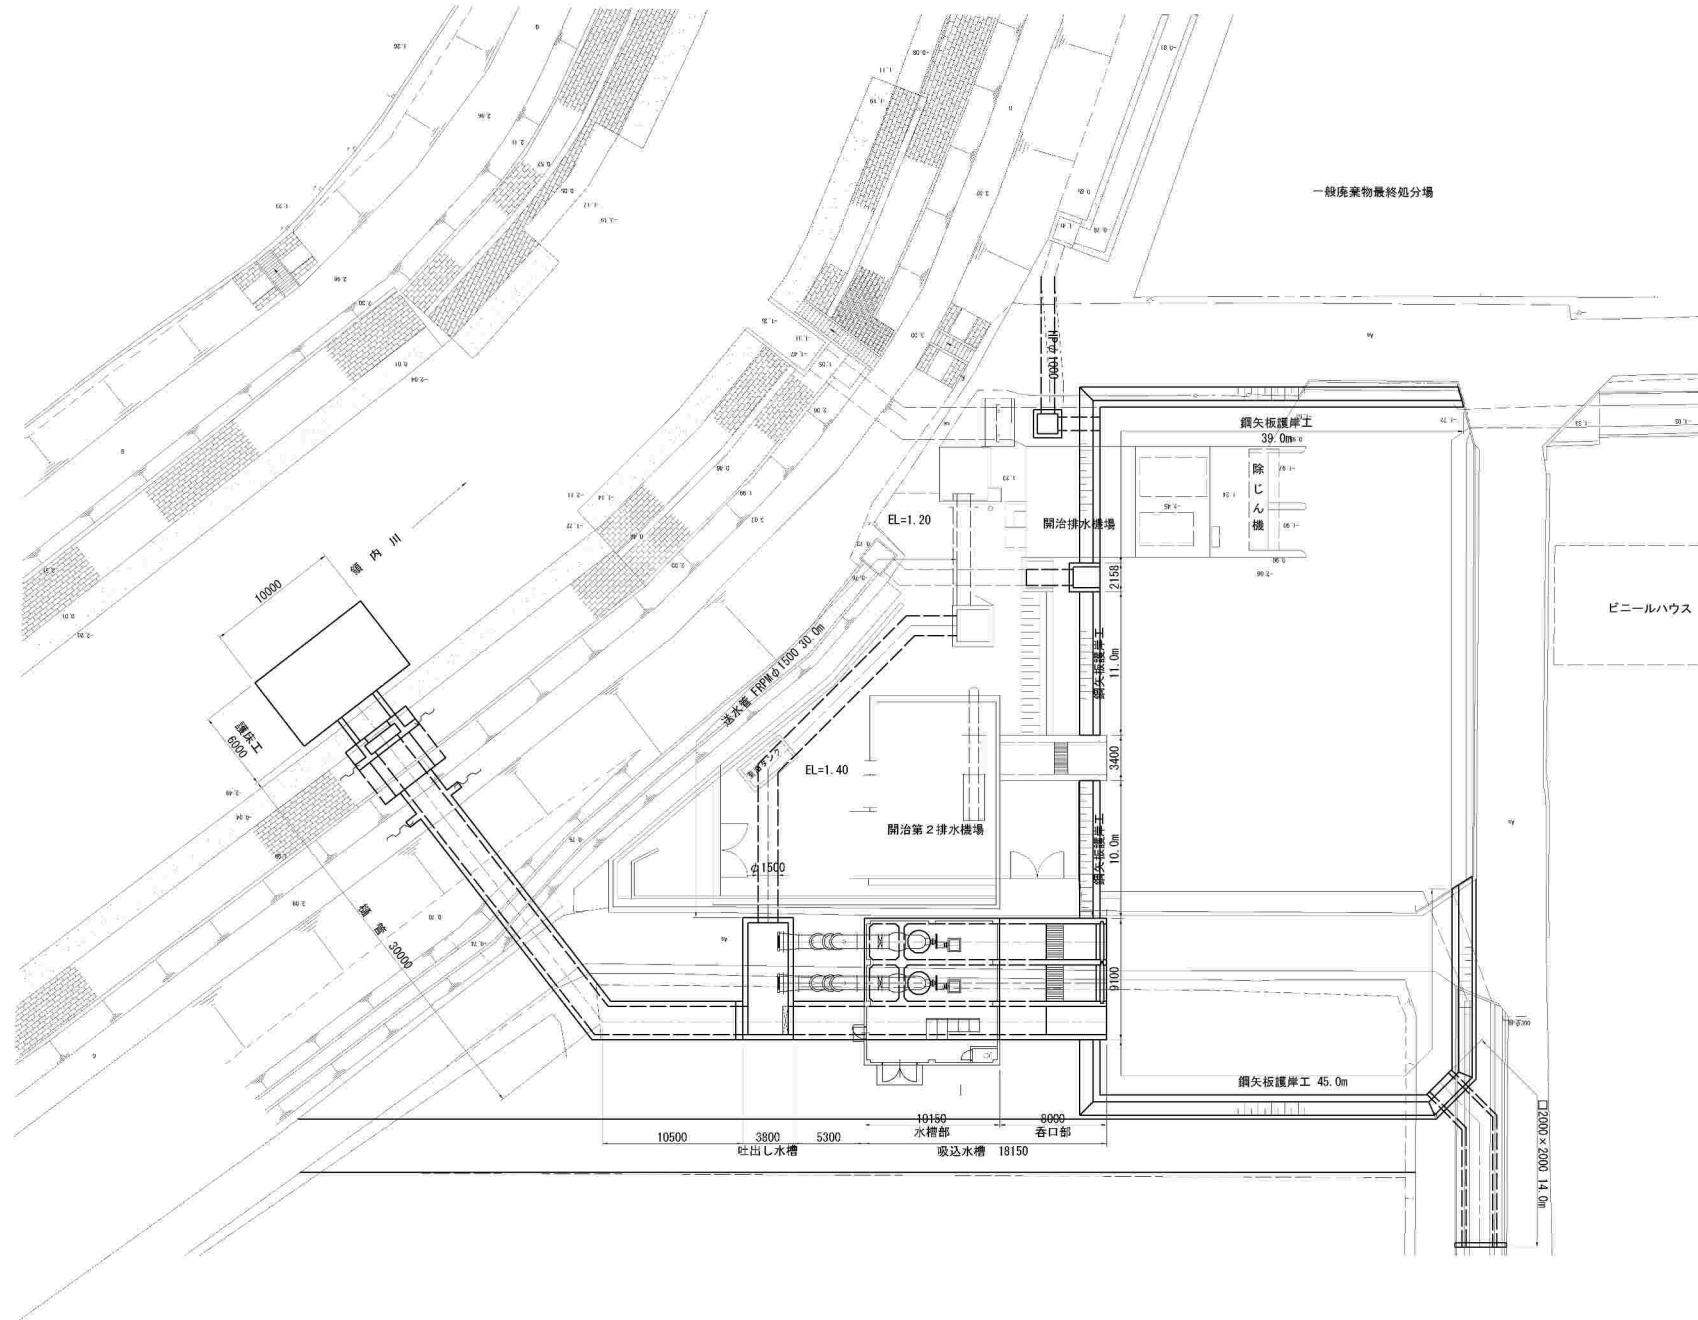

図面の名称		図面番号
關治排水機場 計画平面図 縮尺 S=1:200		
測量	平成 年 月 日終了	
設計		
製原図		
図複写		

(A1) $S=1:100$
(A3) $S=1:200$

縦断面図

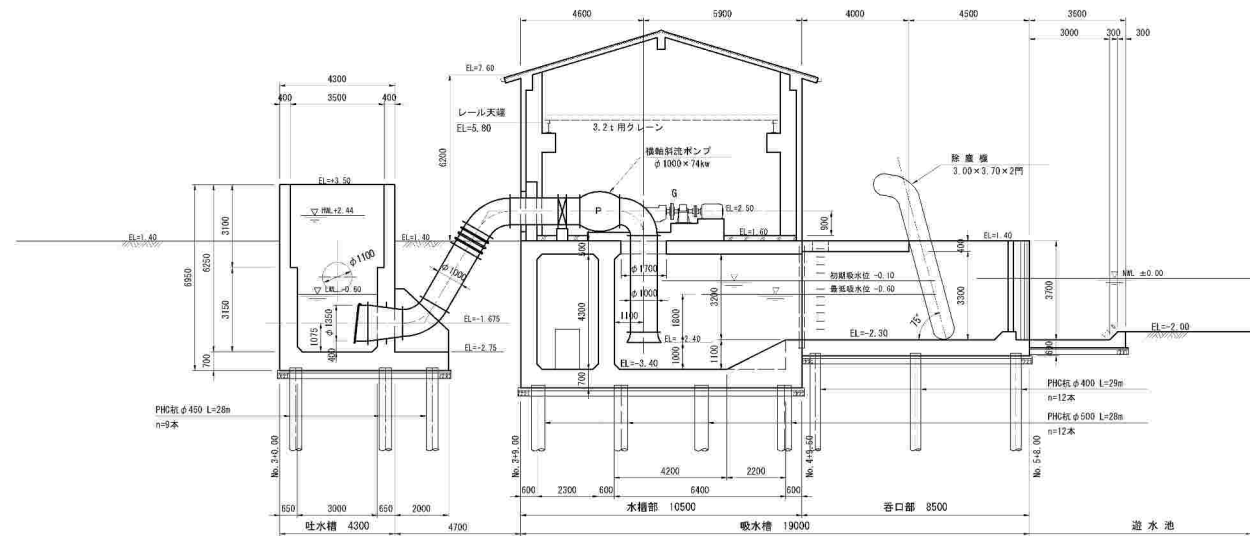

平面图

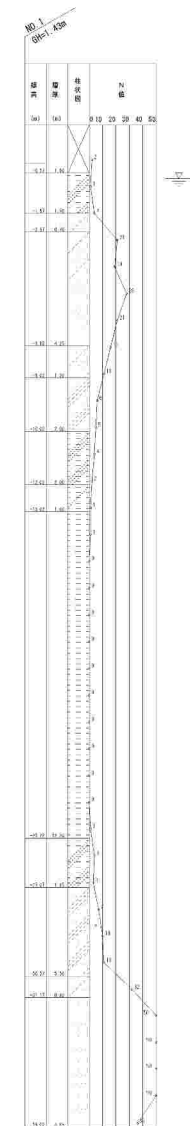
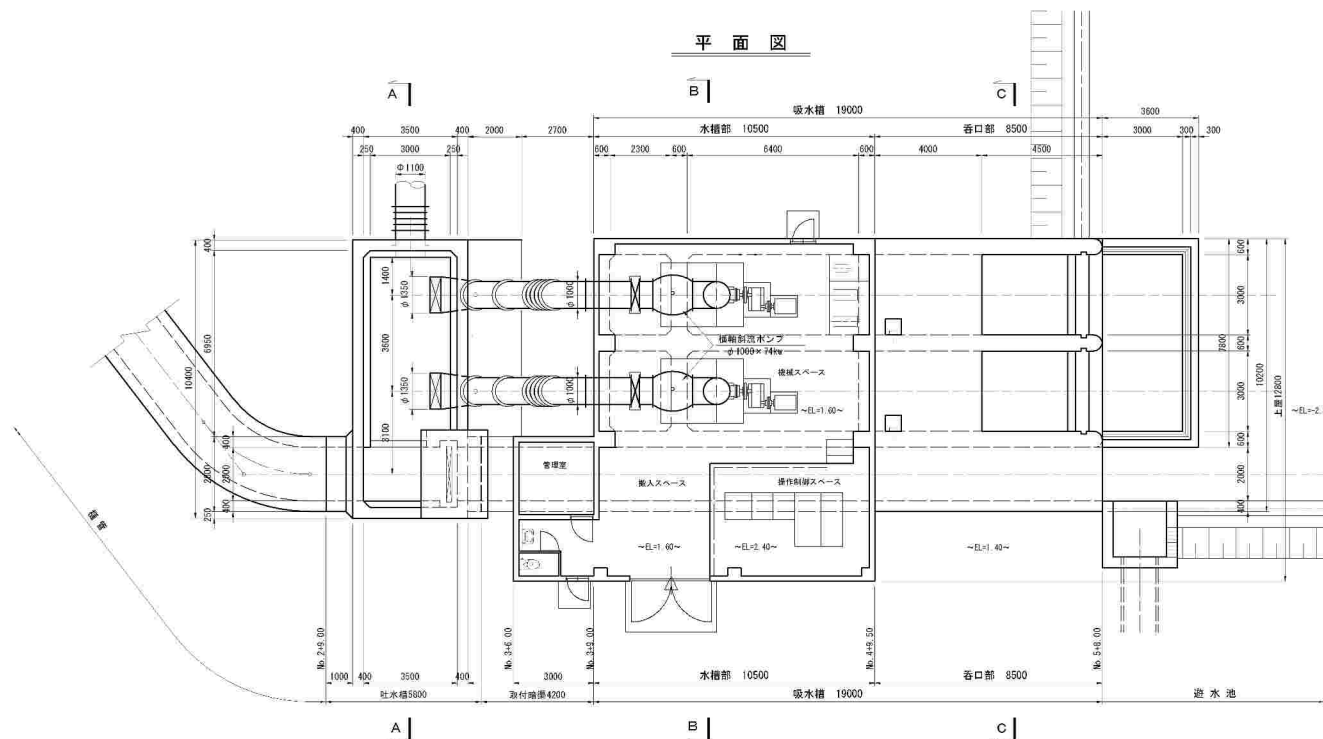


図 面 の 名 称	図面番号
-----------	------

計畫一般構造圖(1/2)	
--------------	--

圖 尺 (A1) 1:100 (A3) 1:200	
---------------------------	--

測 量	令和 年 月 日終了
-----	------------

2017	2018	2019	2425</
------	------	--------

設 計	
-----	--

製	原因	
---	----	--

图	表	
---	---	--


--	--	--	--

開治排水機場 計画一般構造図(2/2)


(A1) S=1:100
(A3) S=1:200

変更後


A-A 断面

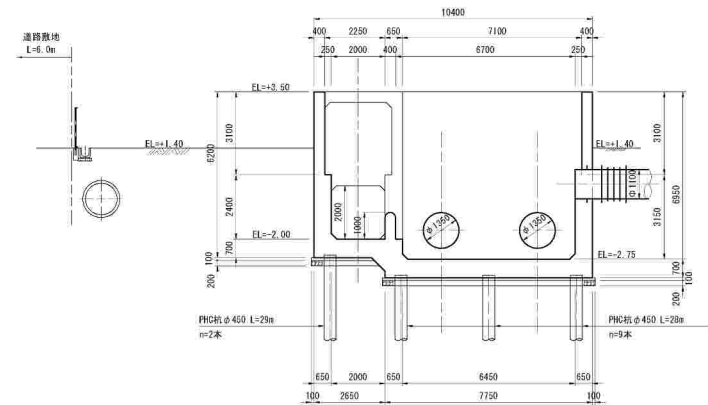


B-B 断面

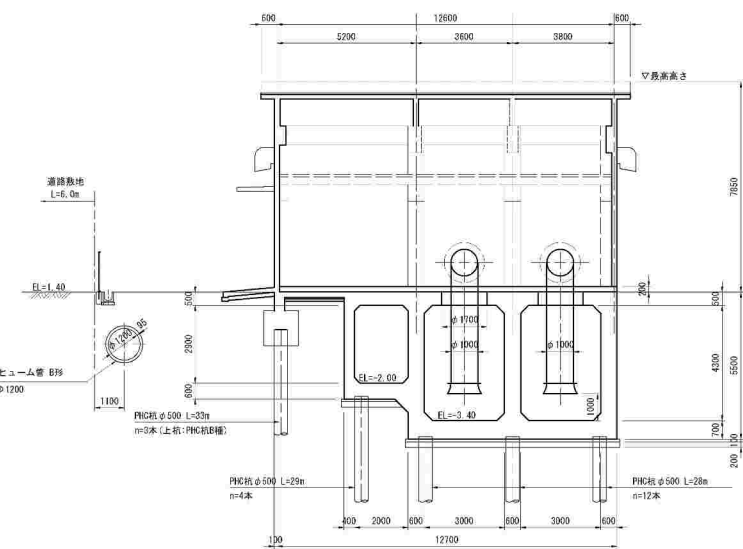

C-C 断面

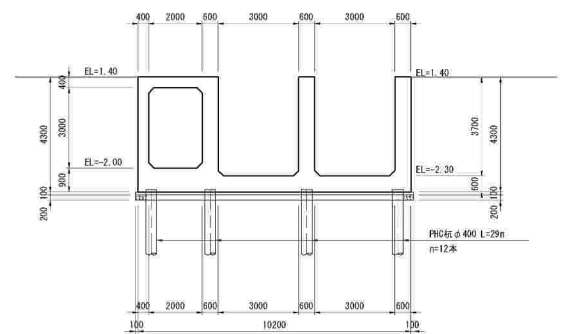

縦断図
(樋管)

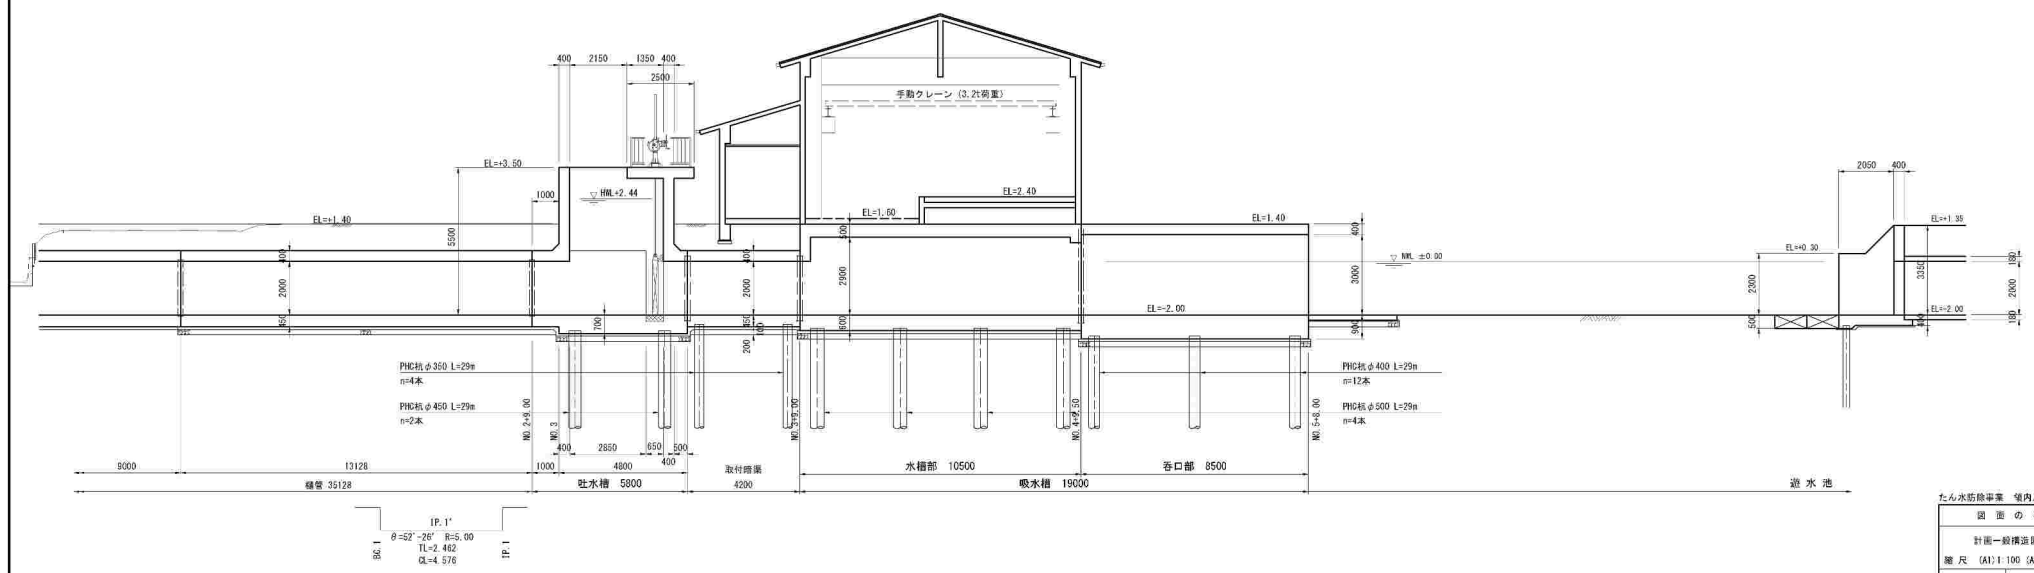


たん水防除事業 領内川右岸北加地区 (開治)	
図面の名称	図面番号
計画一般構造図(2/2)	
縮尺 (A1): 1:100 (A3): 1:200	
測量	令和 年 月 日完了
設計	
監製	
図 様 写	

開治排水機場 一般構造図


S=1:100 (A3 S=1:200)

変更前

平面図

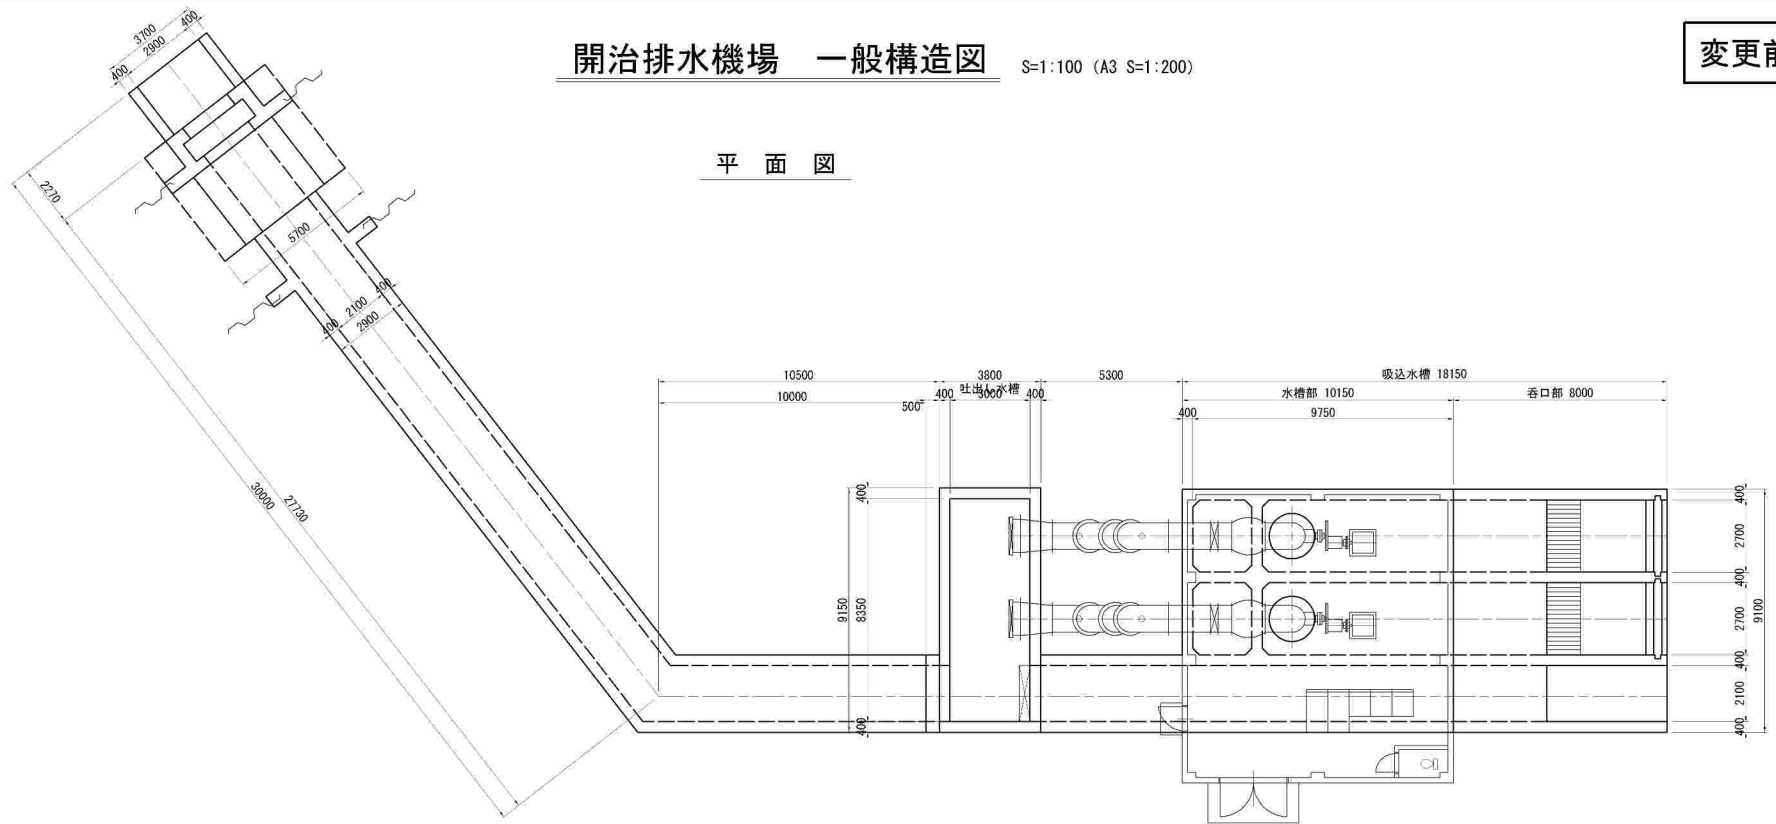

縦断図

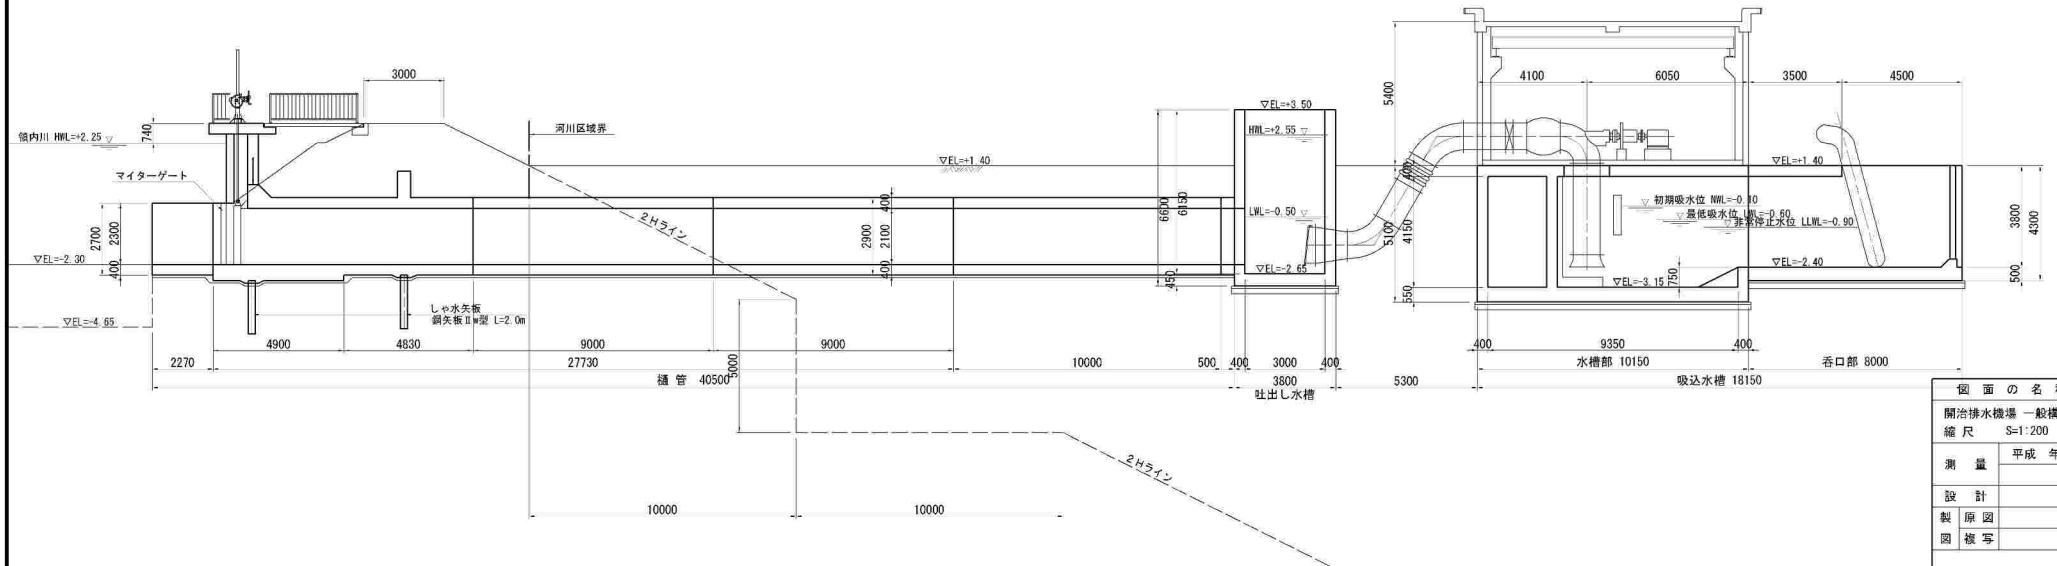


図面の名称		図面番号
開治排水機場 一般構造図		
縮尺 S=1:200		
測 量	平成 年 月 日終了	
設 計		
製 原 図		
図 様 写		

開治排水機場 排水樋管工一般構造図


(A)S=1:100
(A)S=1:200

変更後

平面図

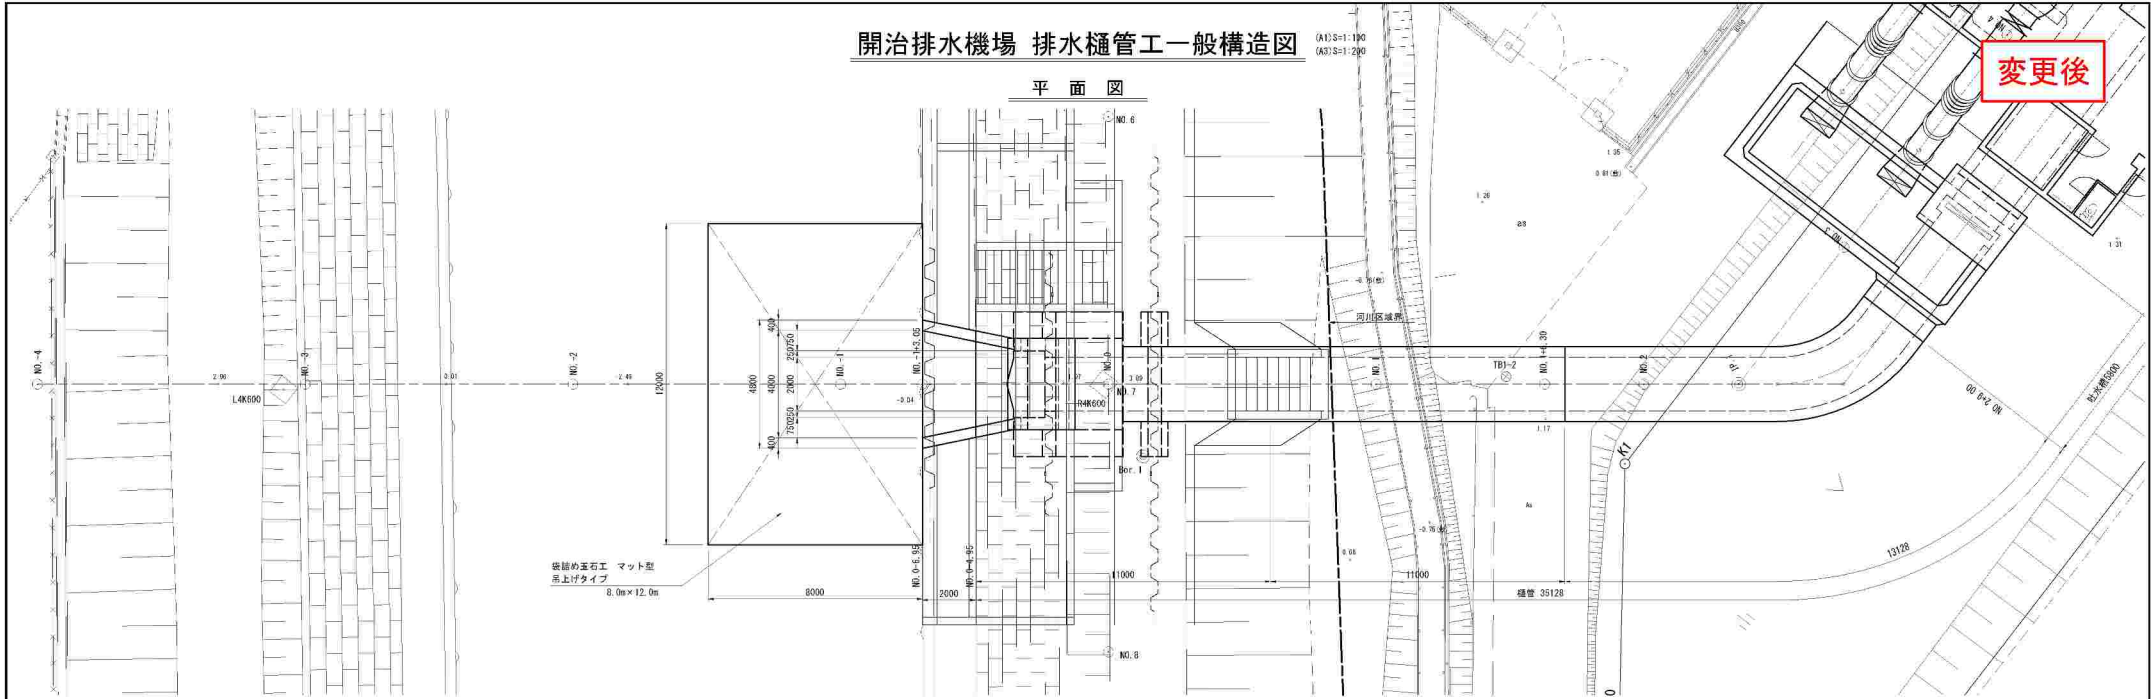


縦断図

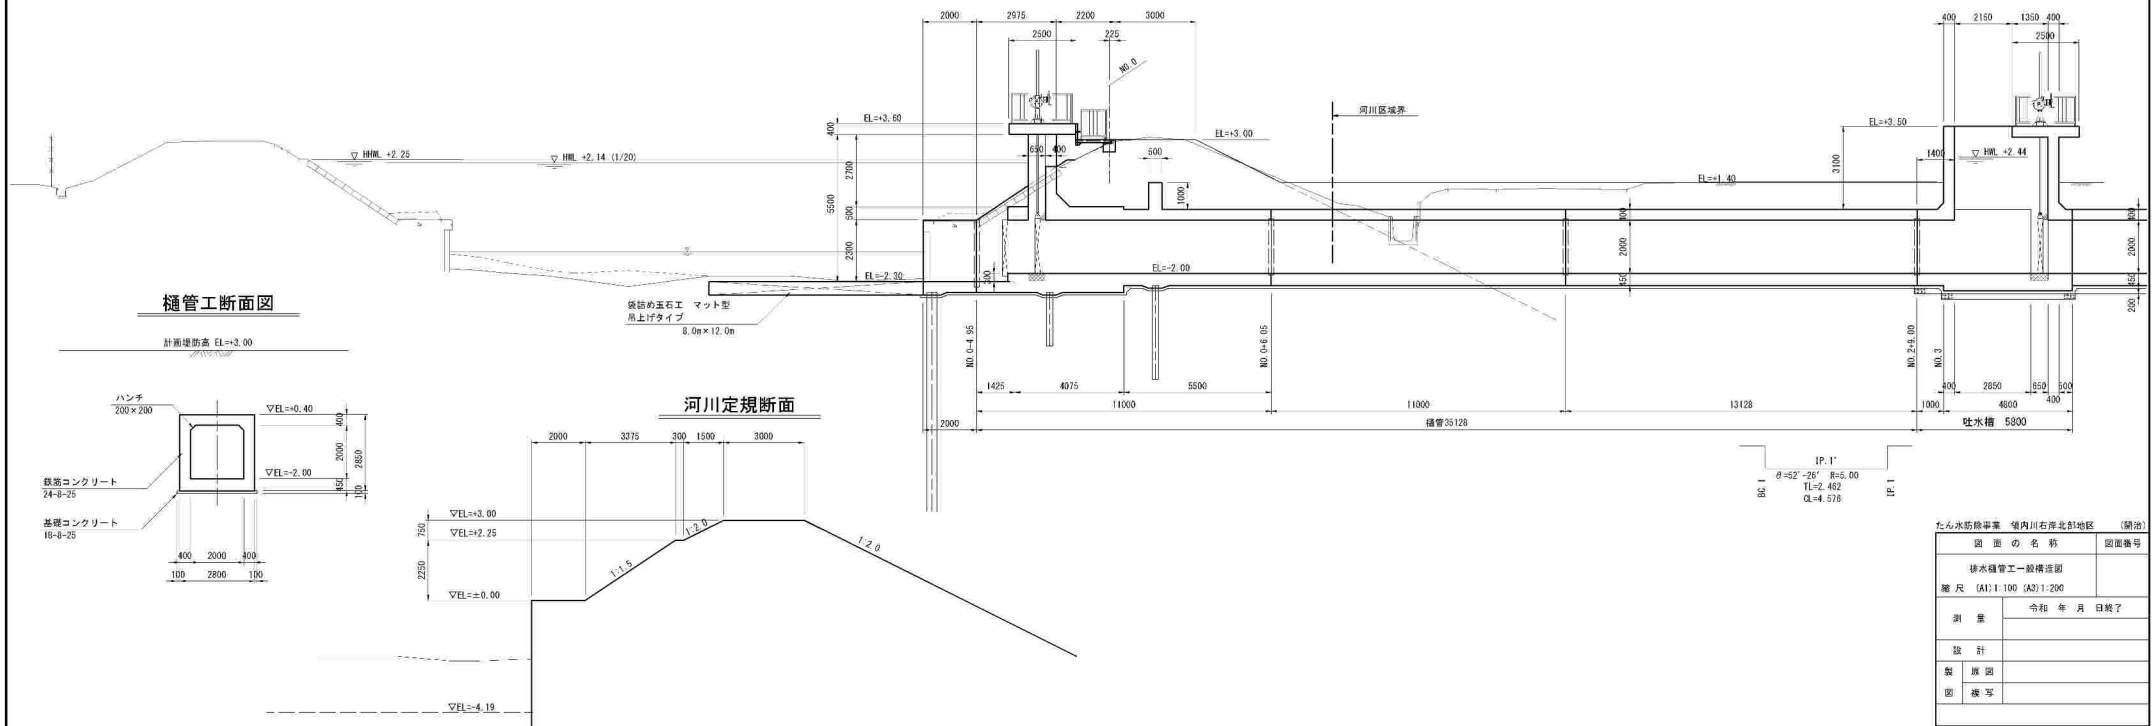

樋管工断面図

計画堤防高 EL=3.00

河川定規断面

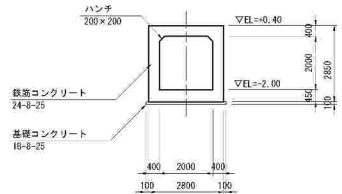

たん水防除事業 領内川右岸北地区 (開治)	
図面の名称	図面番号
排水樋管工一般構造図	
縮尺 (A): 1:100 (A2): 1:200	
測量	令和 年 月 日 完了
設計	
監製	
図録	