


緊急農地防災事業 鹿伏兎地区 現況平面図

所在地：愛知県津島市

S=1:25,000

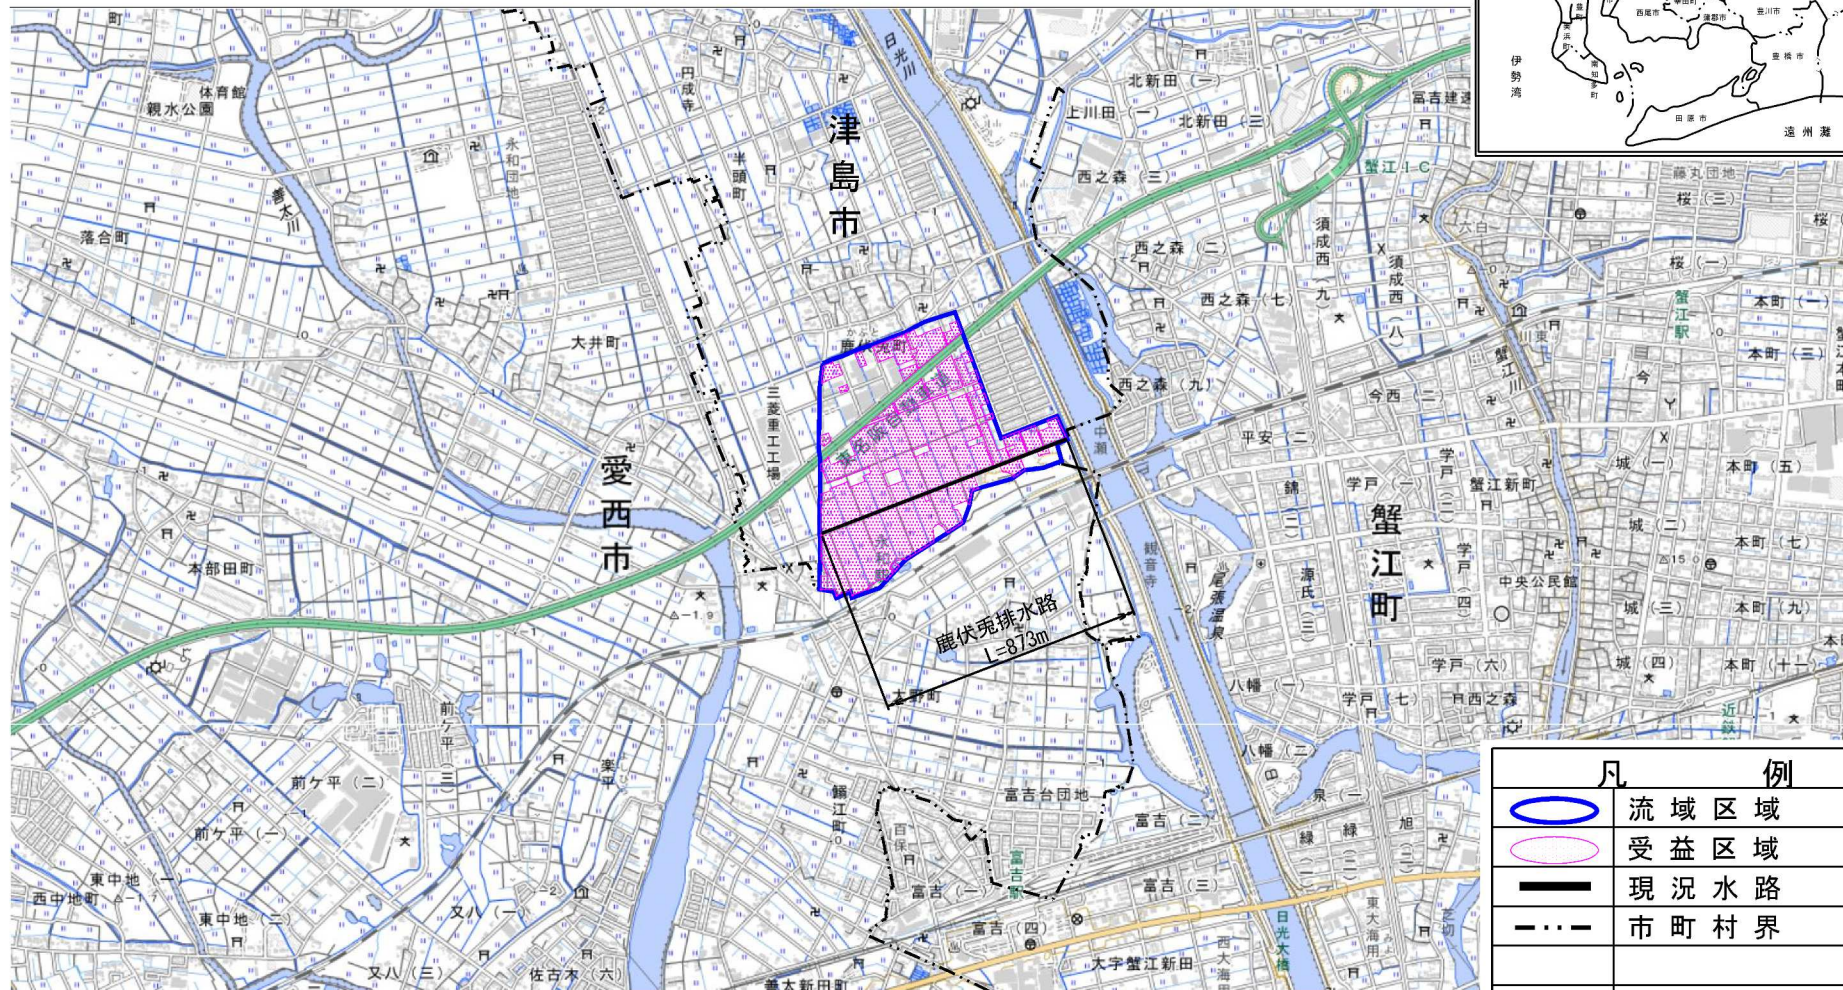

凡 例	
	流域区域
	受益区域
	現況水路
	市町村界


1:25,000

0 200 400 600 800 1,000 2,000m

緊急農地防災事業 鹿伏兎地区 計画平面図

所在地：愛知県津島市

S=1:25,000

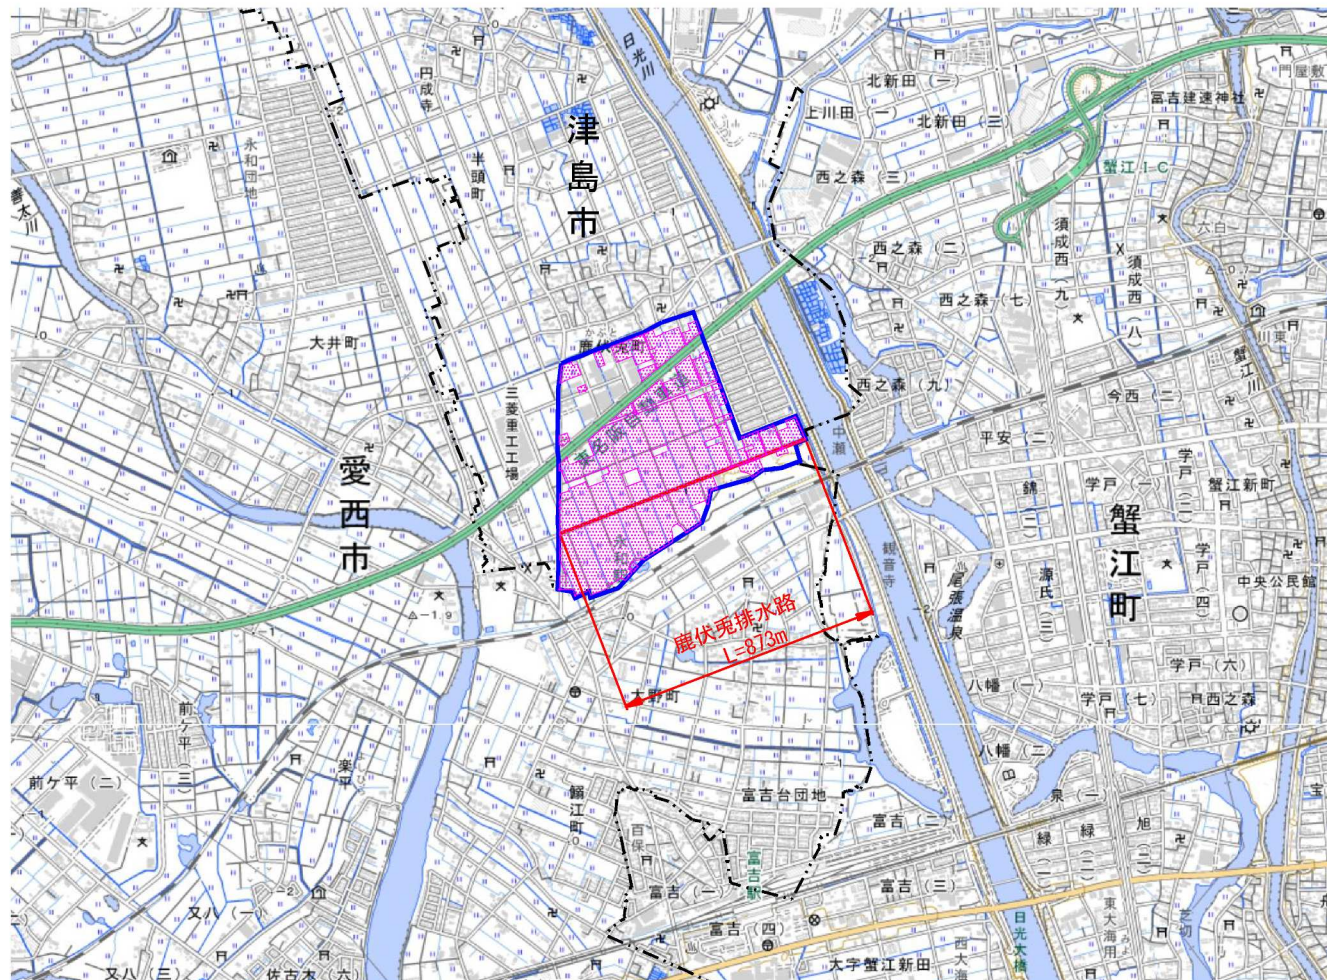


1:25,000

0 200 400 600 800 1,000 2,000m



標準断面図


S=1:100

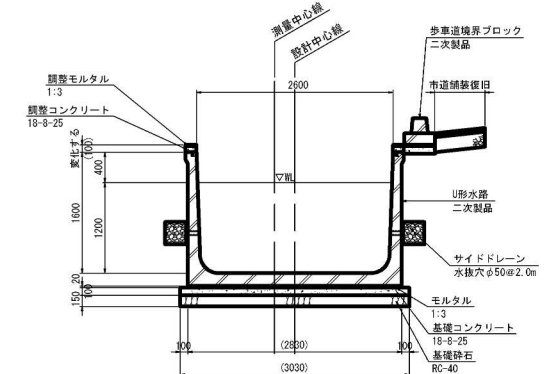

凡 例	
	流域区域
	受益区域
	計画水路
	市町村界

農振地域土地利用計画図


S=1:5,000








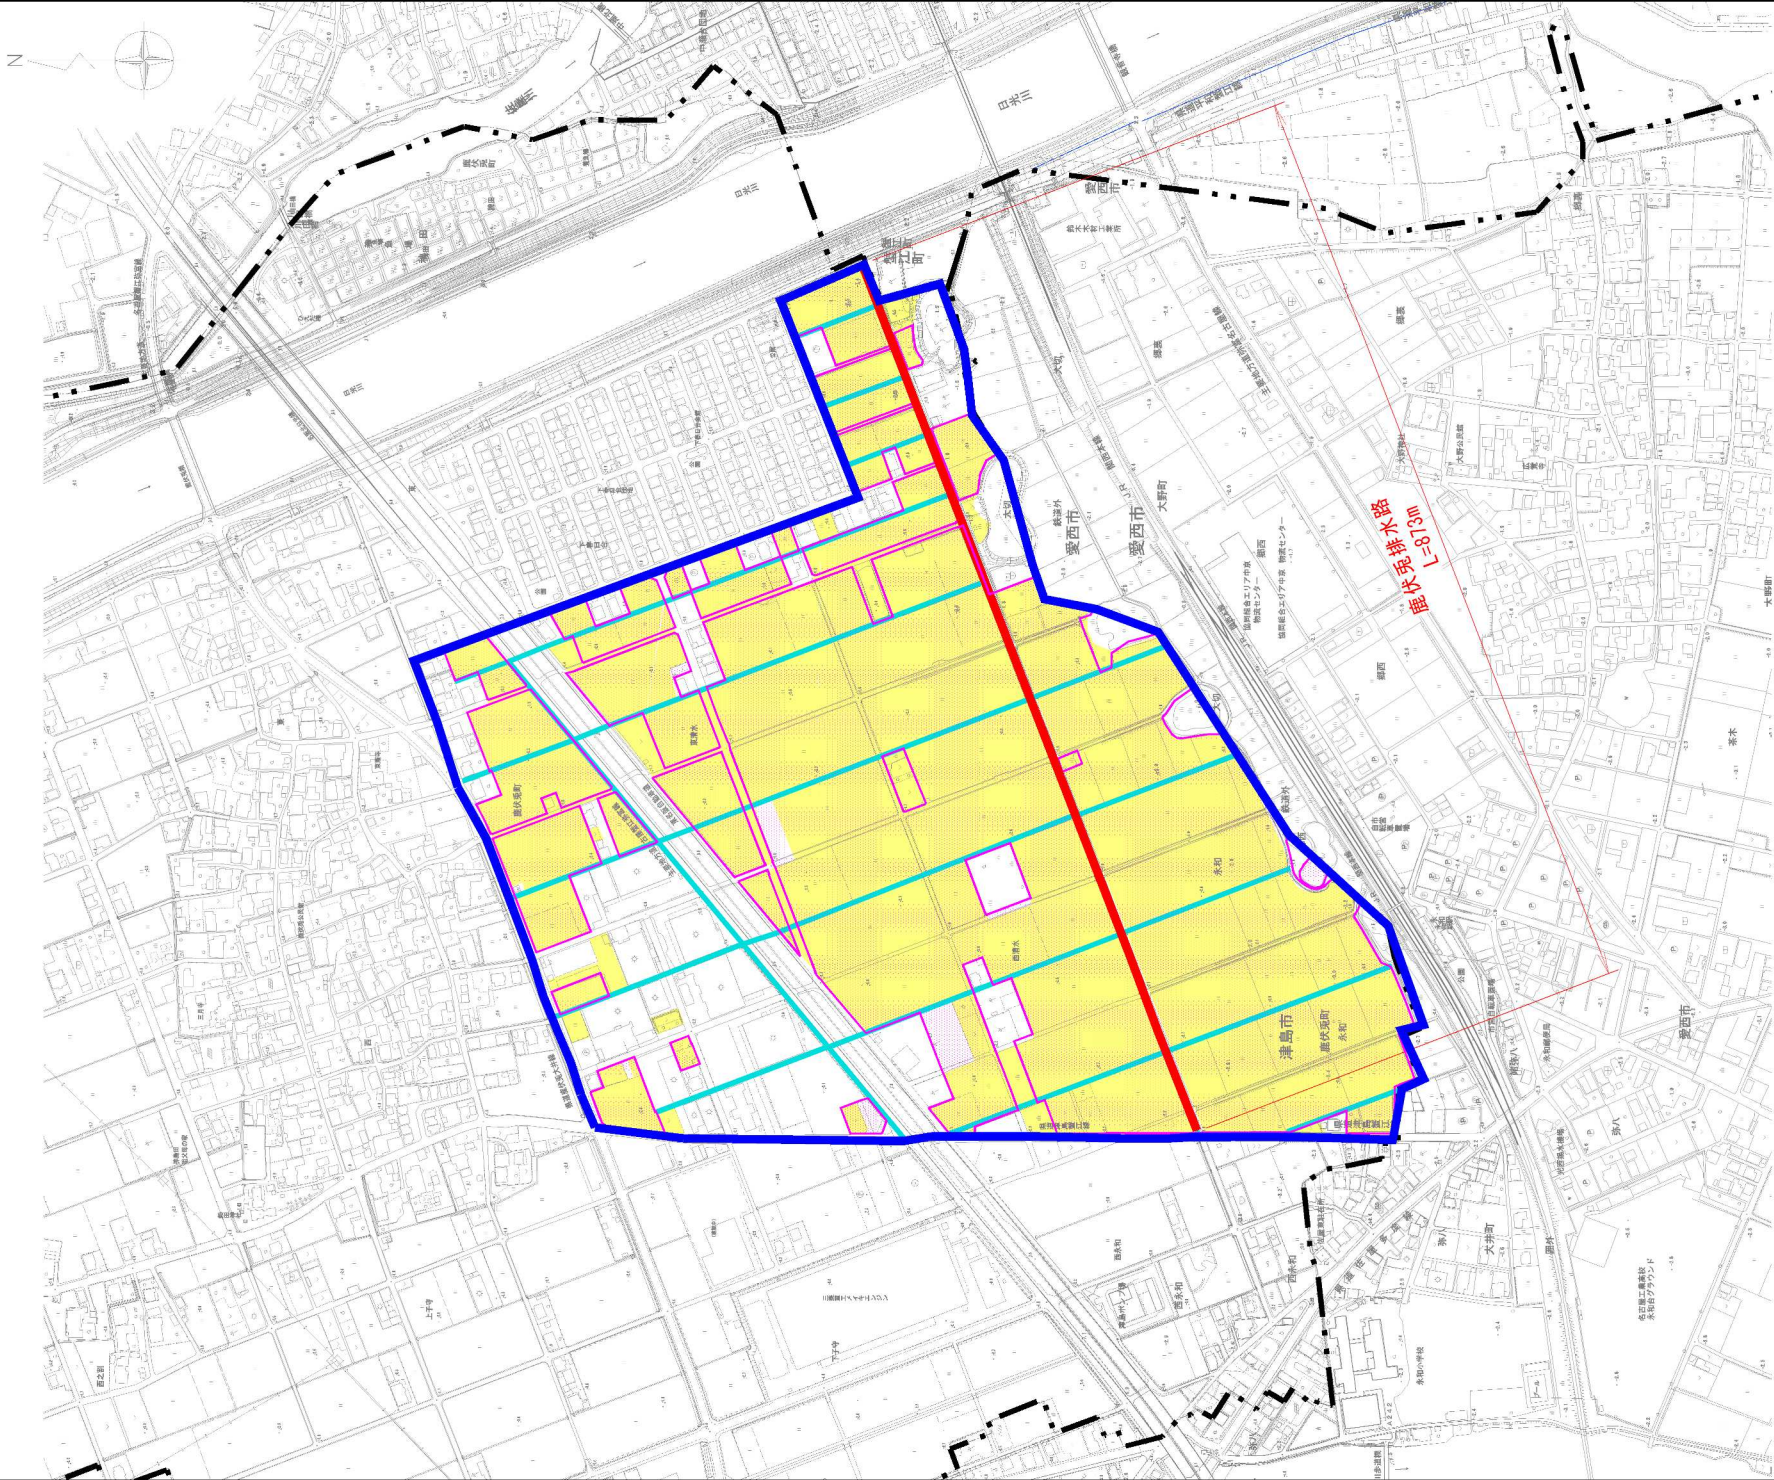


凡 例	
	流域区域
	受益区域
	農振農用地
	計画水路
	既設水路
	市町村界

図面の名称	図面番号
農振地域土地利用計画図	
縮尺	1:5,000 (A1)
測量	平成 年 月 日終了
設計	
製図	
図番	



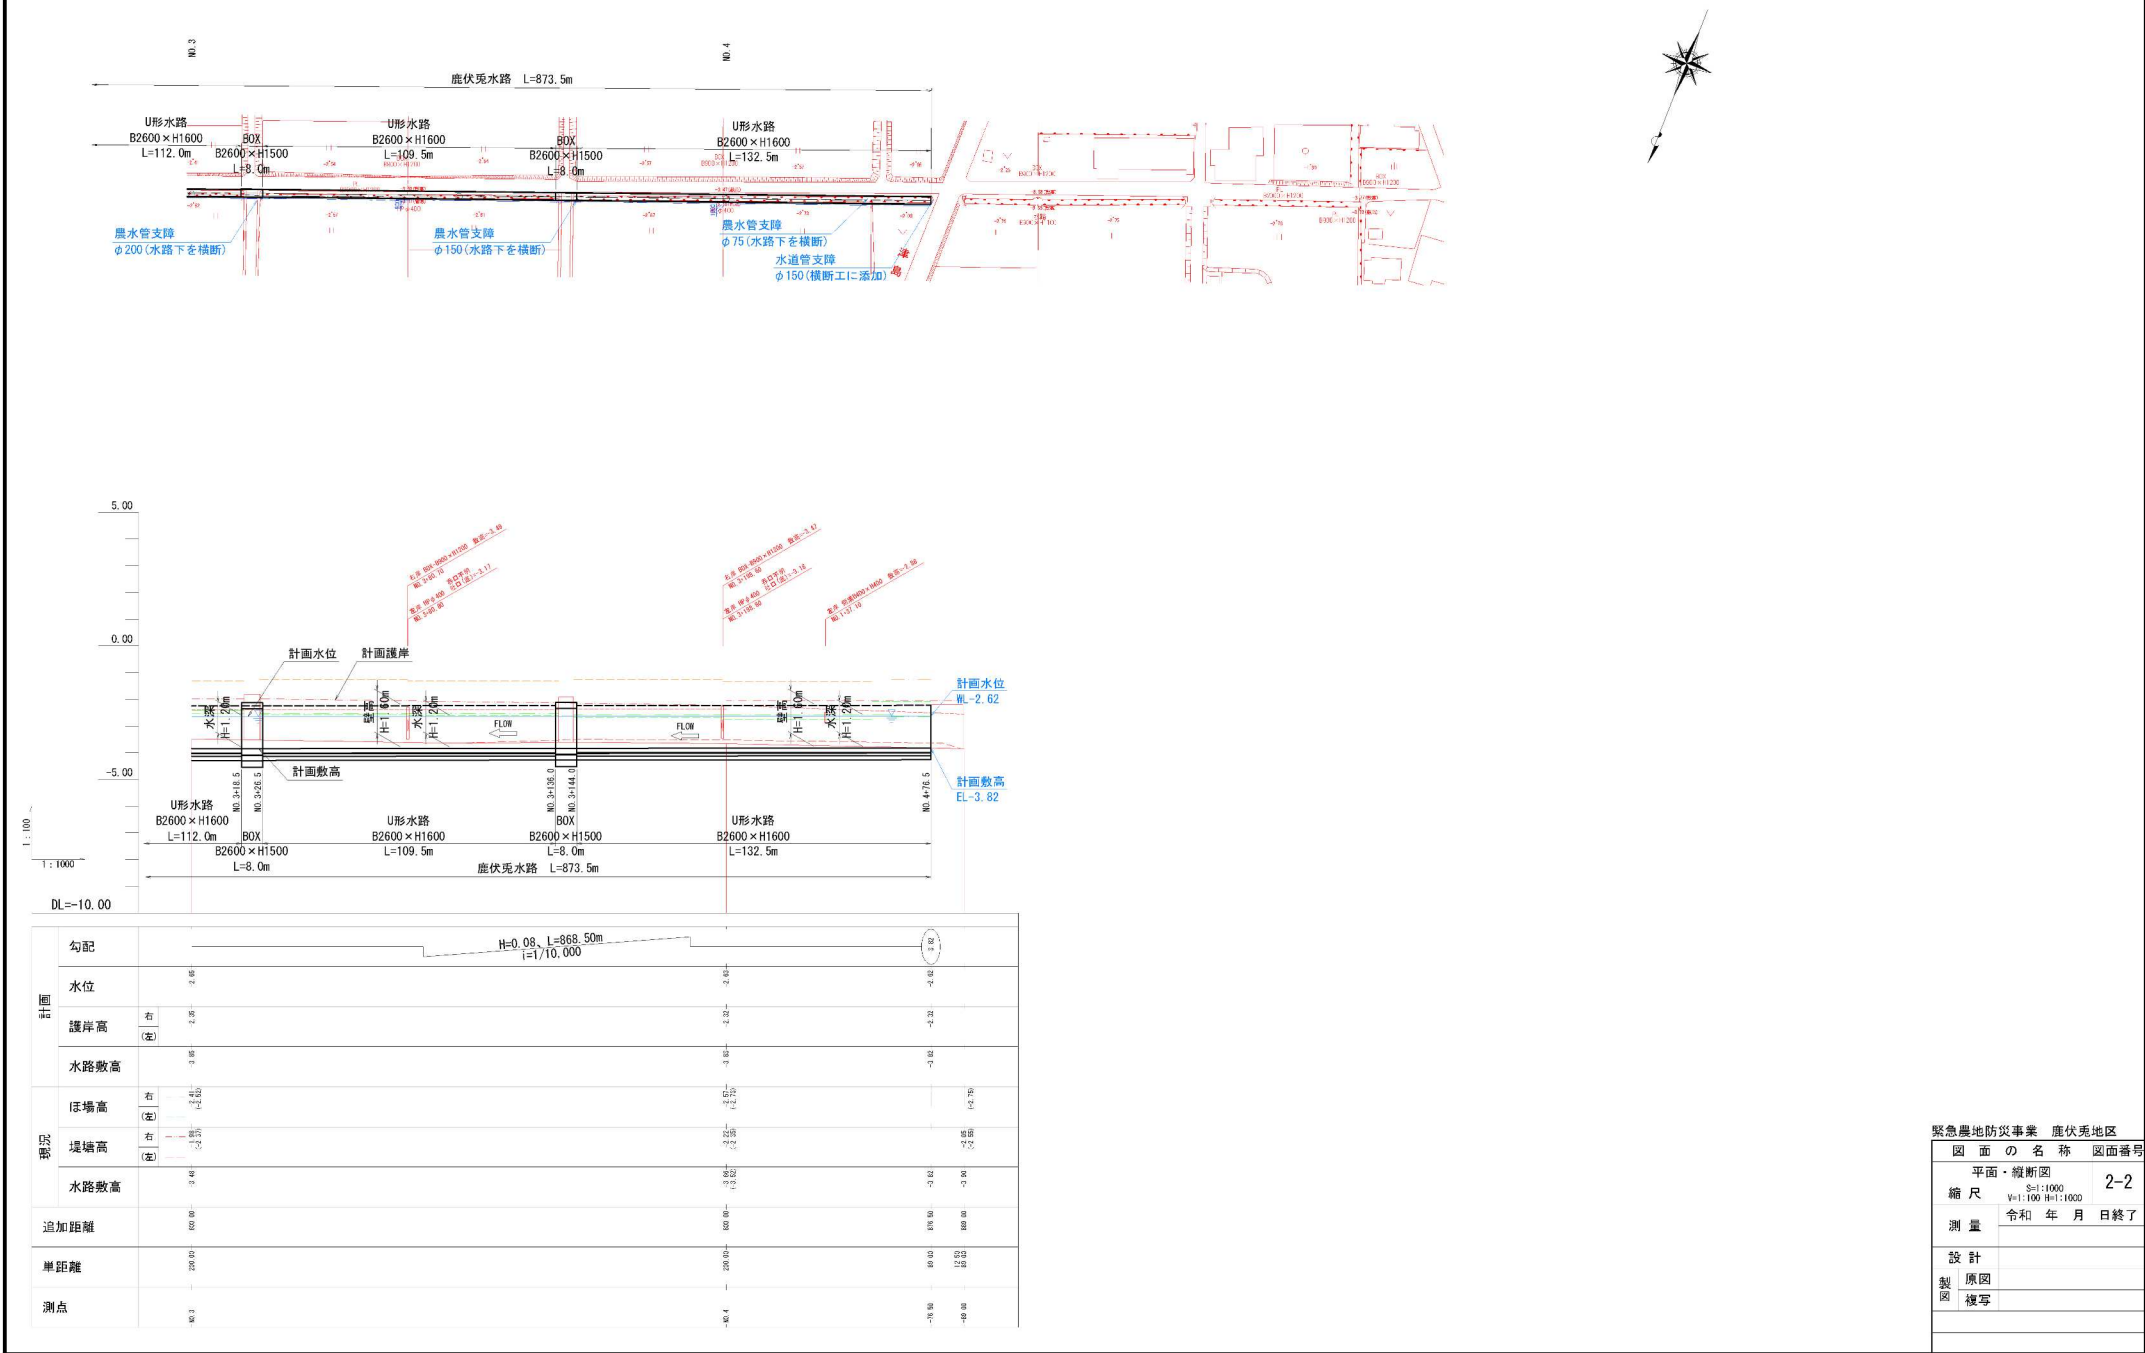

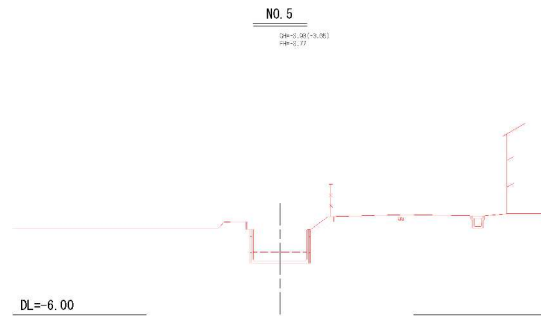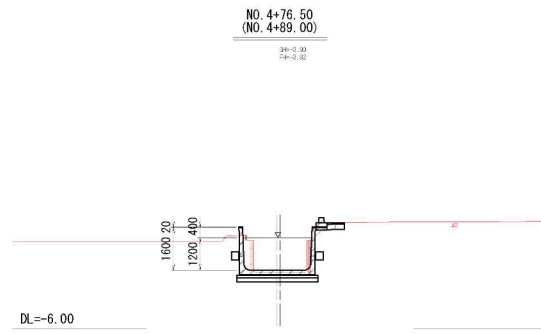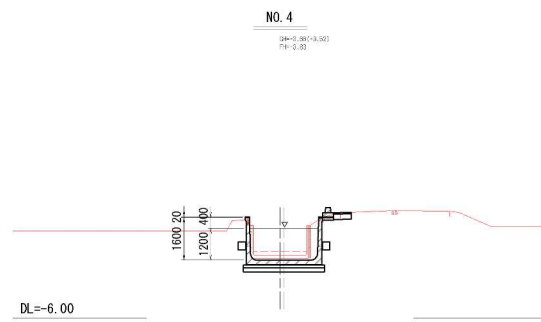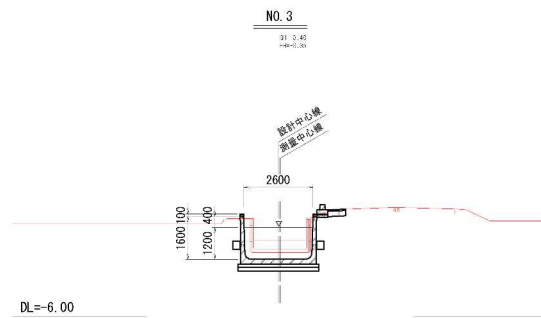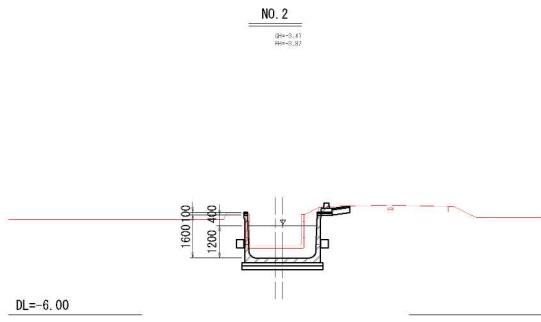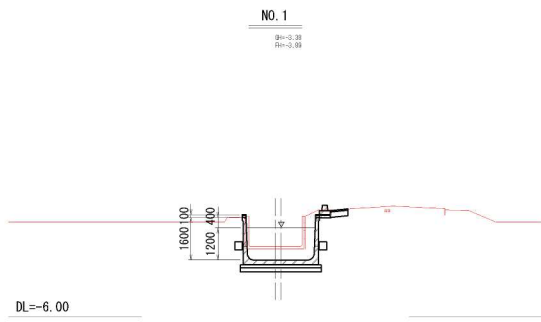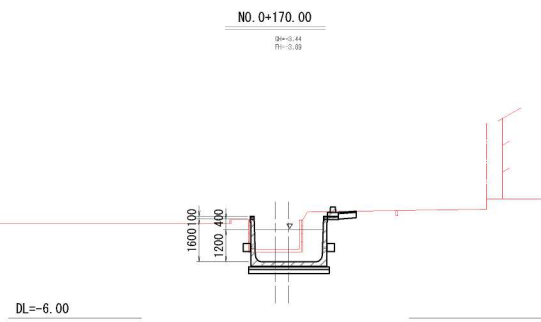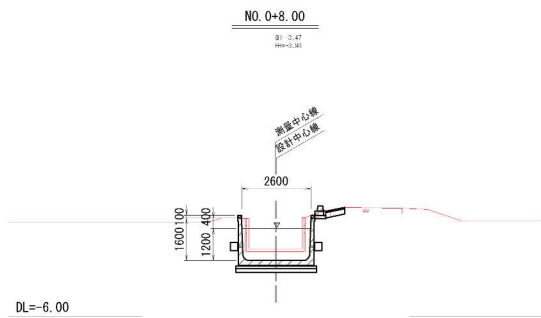

緊急農地防災事業 鹿伏売地区	
図面の名称	断面番号
横断面図	
縮尺	S=1:100
測量	令和 年 月 日終了
設計	
製図	原図
	複写