

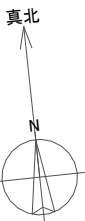


1階什器レイアウト平面図

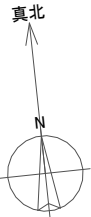


※ 床レベルは、特記なき限り±0とする。

TSUCHIYA・伊藤工・大建設共同企業体			株式会社 大建設		技にこころを	DATE 2024. 11	PROJ. NO N2023-031	一級建築士	PROJ. TITLE 愛知県豊田加茂総合庁舎建設工事	A
一級建築士事務所 愛知県知事登録 (い-5) 第297号						CHECK		構造設計一級建築士 設備設計一級建築士	DWG. TITLE 1階什器レイアウト平面図	DWG. NO 001-1
									1:100 (A1) SCALE 1:200(A3)	

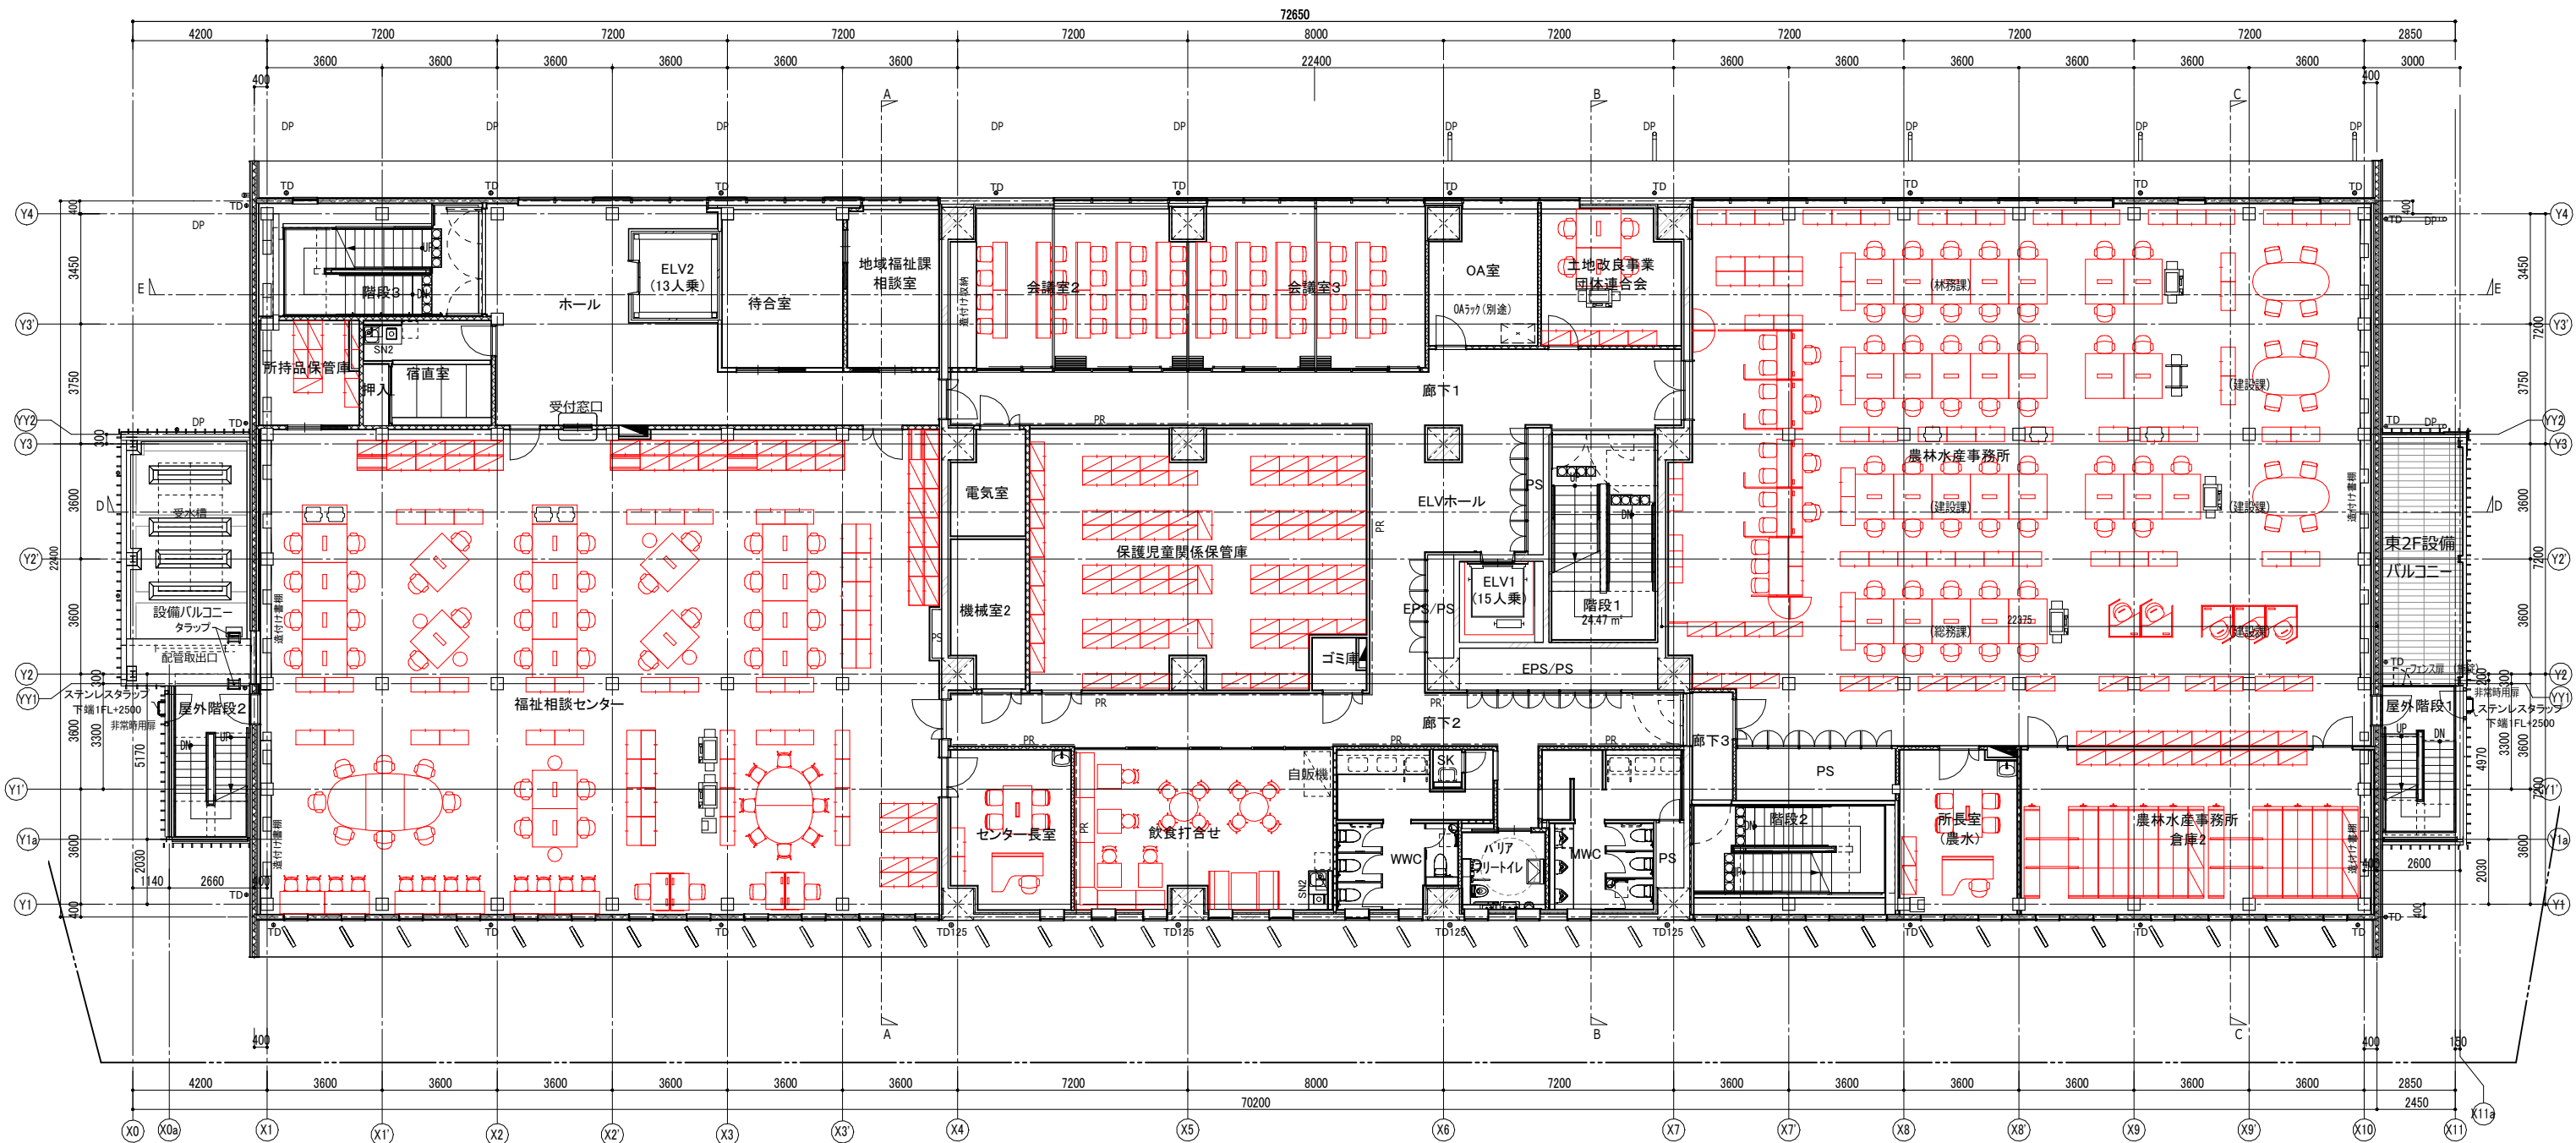

※ 床レベルは、特記なき限り±0とする。

TSUCHIYA・伊藤工・大建設共同企業体			株式会社 大建設		技にこころを	DATE 2024. 11	PROJ. NO N2023-031	一級建築士 構造設計一級建築士 設備設計一級建築士	PROJ. TITLE 愛知県豊田加茂総合庁舎建設工事	A
			一級建築士事務所 愛知県知事登録 (い-5) 第297号			CHECK			DWG. TITLE 2階什器レイアウト平面図	DWG. NO 001-2
									1:100 (A1) SCALE 1:200(A3)	

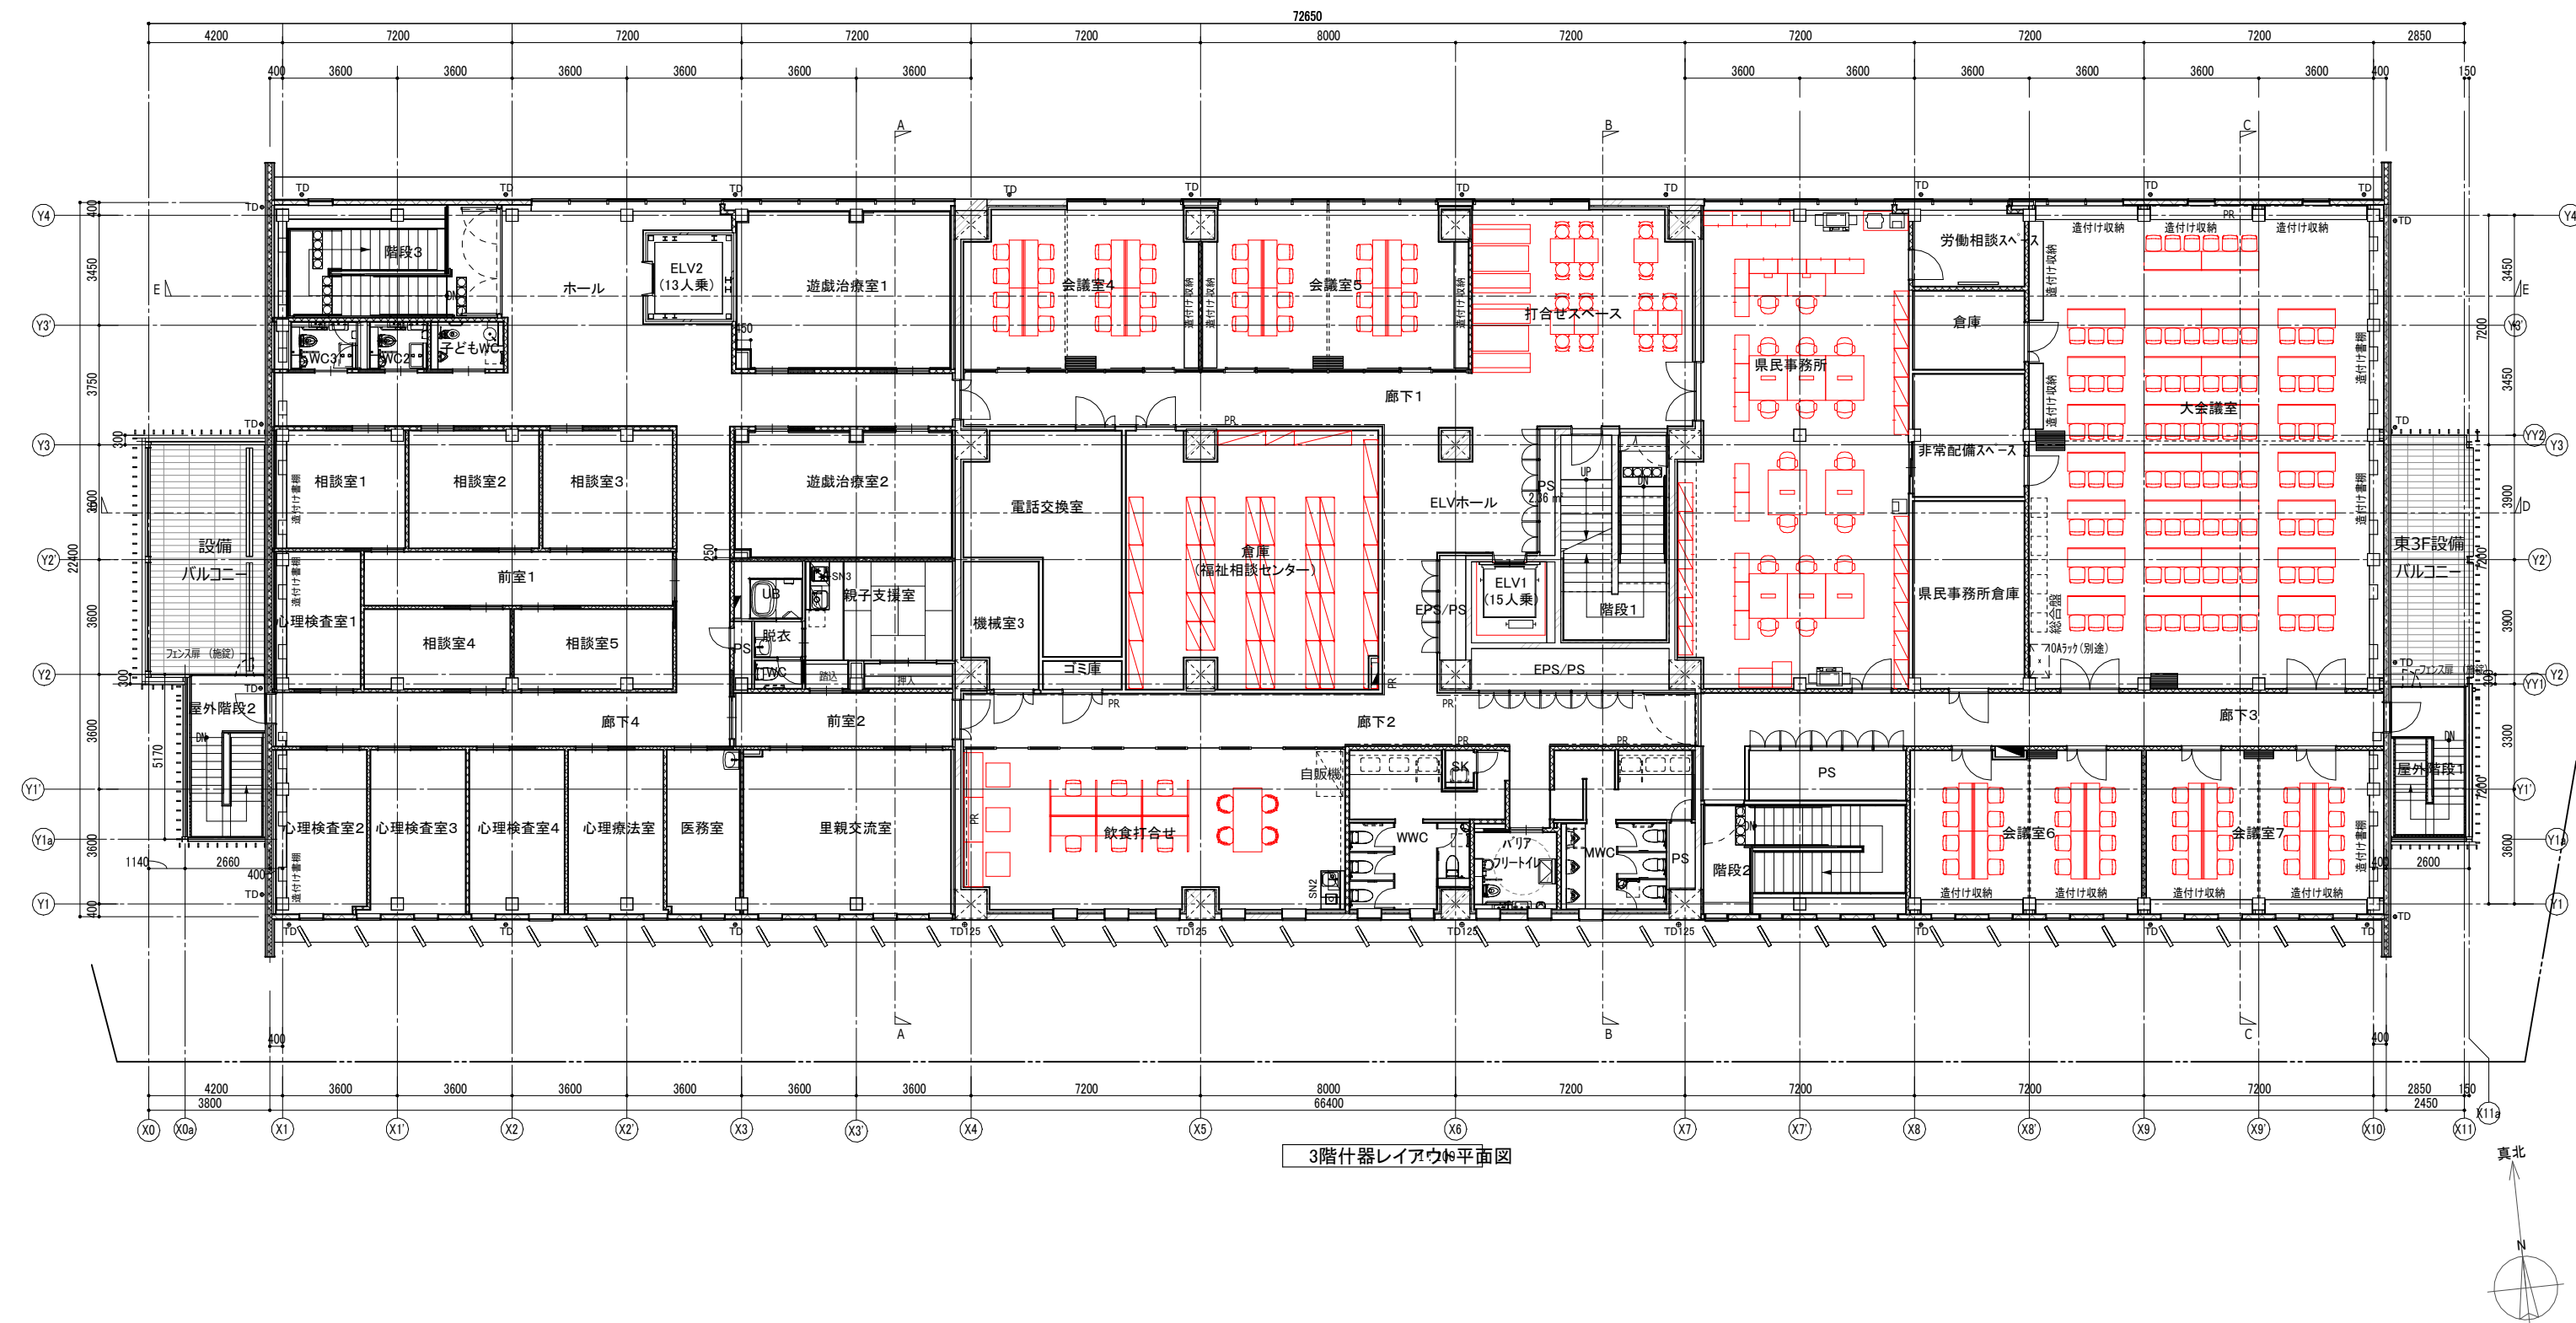

3階什器レイアウト平面図

※ 床レベルは、特記なき限り±0とする。

TSUCHIYA・伊藤工・大建設共同企業体			株式会社 大建設		技にこころを	DATE 2024. 11	PROJ. NO N2023-031	一級建築士 構造設計一級建築士 設備設計一級建築士	PROJ. TITLE 愛知県豊田加茂総合庁舎建設工事	A
一級建築士事務所 愛知県知事登録 (イ-5) 第297号						CHECK			DWG. TITLE 3階什器レイアウト平面図	DWG. NO 001-3
									SCALE 1:100 (A1) 1:200(A3)	