


矢作川浄化センター 一般平面図

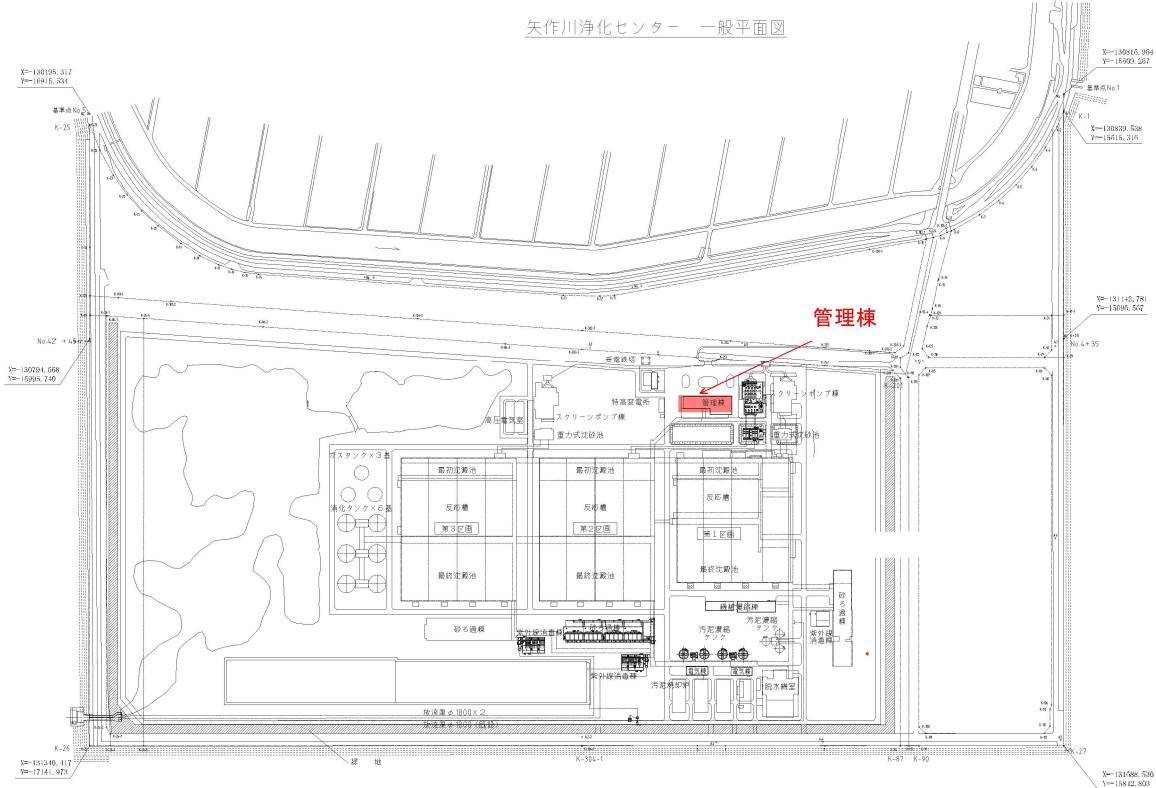

三河 滉

図面名	矢作川浄化センター 一般平面図
施工箇所名	西尾市通町内
図面の種類	一般平面図
縮尺	
図面番号	1

設置場所見取り図 愛知県矢作川浄化センター 管理棟 配置図

