


都市計画の原案について

1. 専門部会(第3回)以降の状況について


1

- 令和7年3月26日の専門部会（第3回）開催以降、都市計画及び環境影響評価について、以下の手続を進めています。
 - ・ 豊橋市から愛知県に対する都市計画案の内容となるべき事項の申し出がありました。（令和7年12月25日）

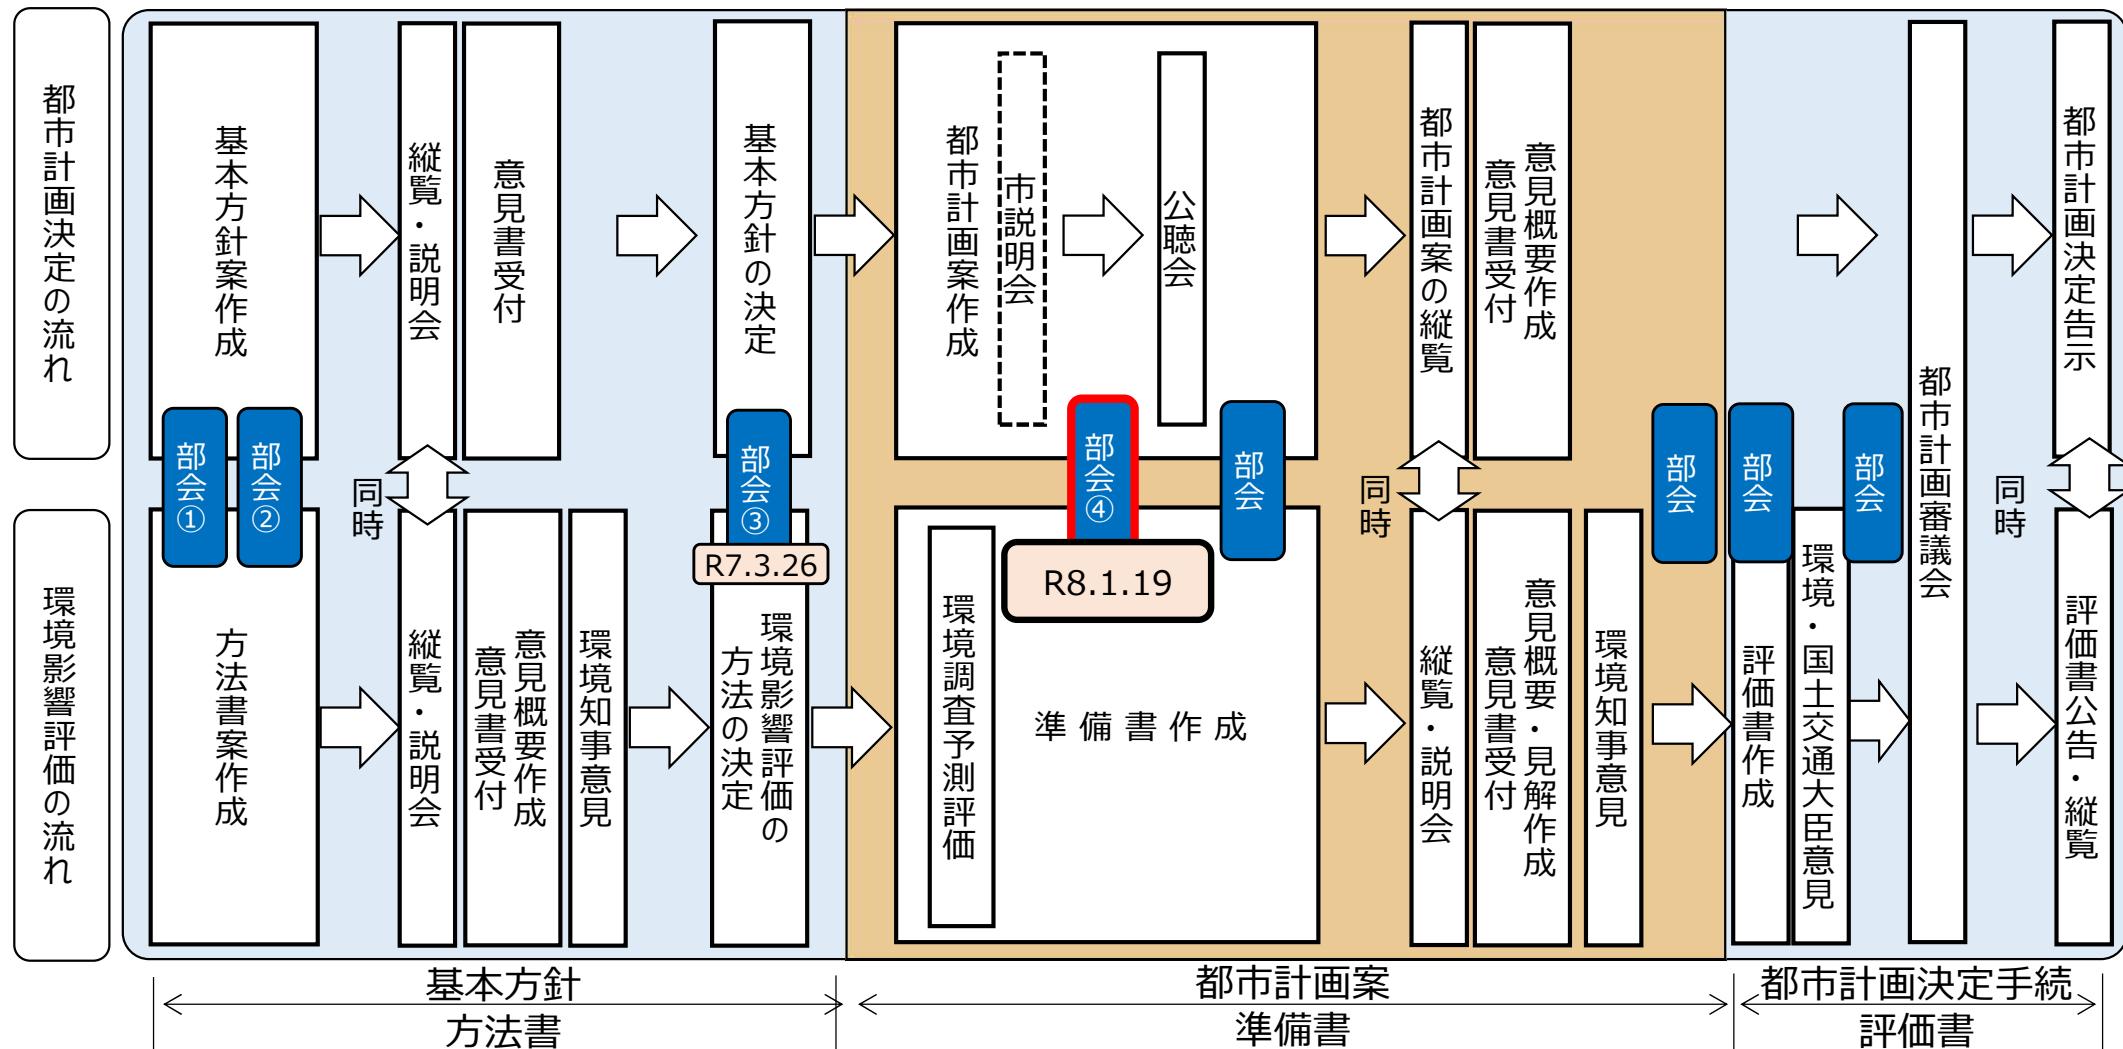

浜松湖西豊橋道路の概要 位置

○浜松湖西豊橋道路は、これまでに都市計画の案を作成するための基本方針において概略計画（ルート帯など）を示しており、今回、都市計画の案の作成にあたり、詳細ルートや詳細構造を検討しました。

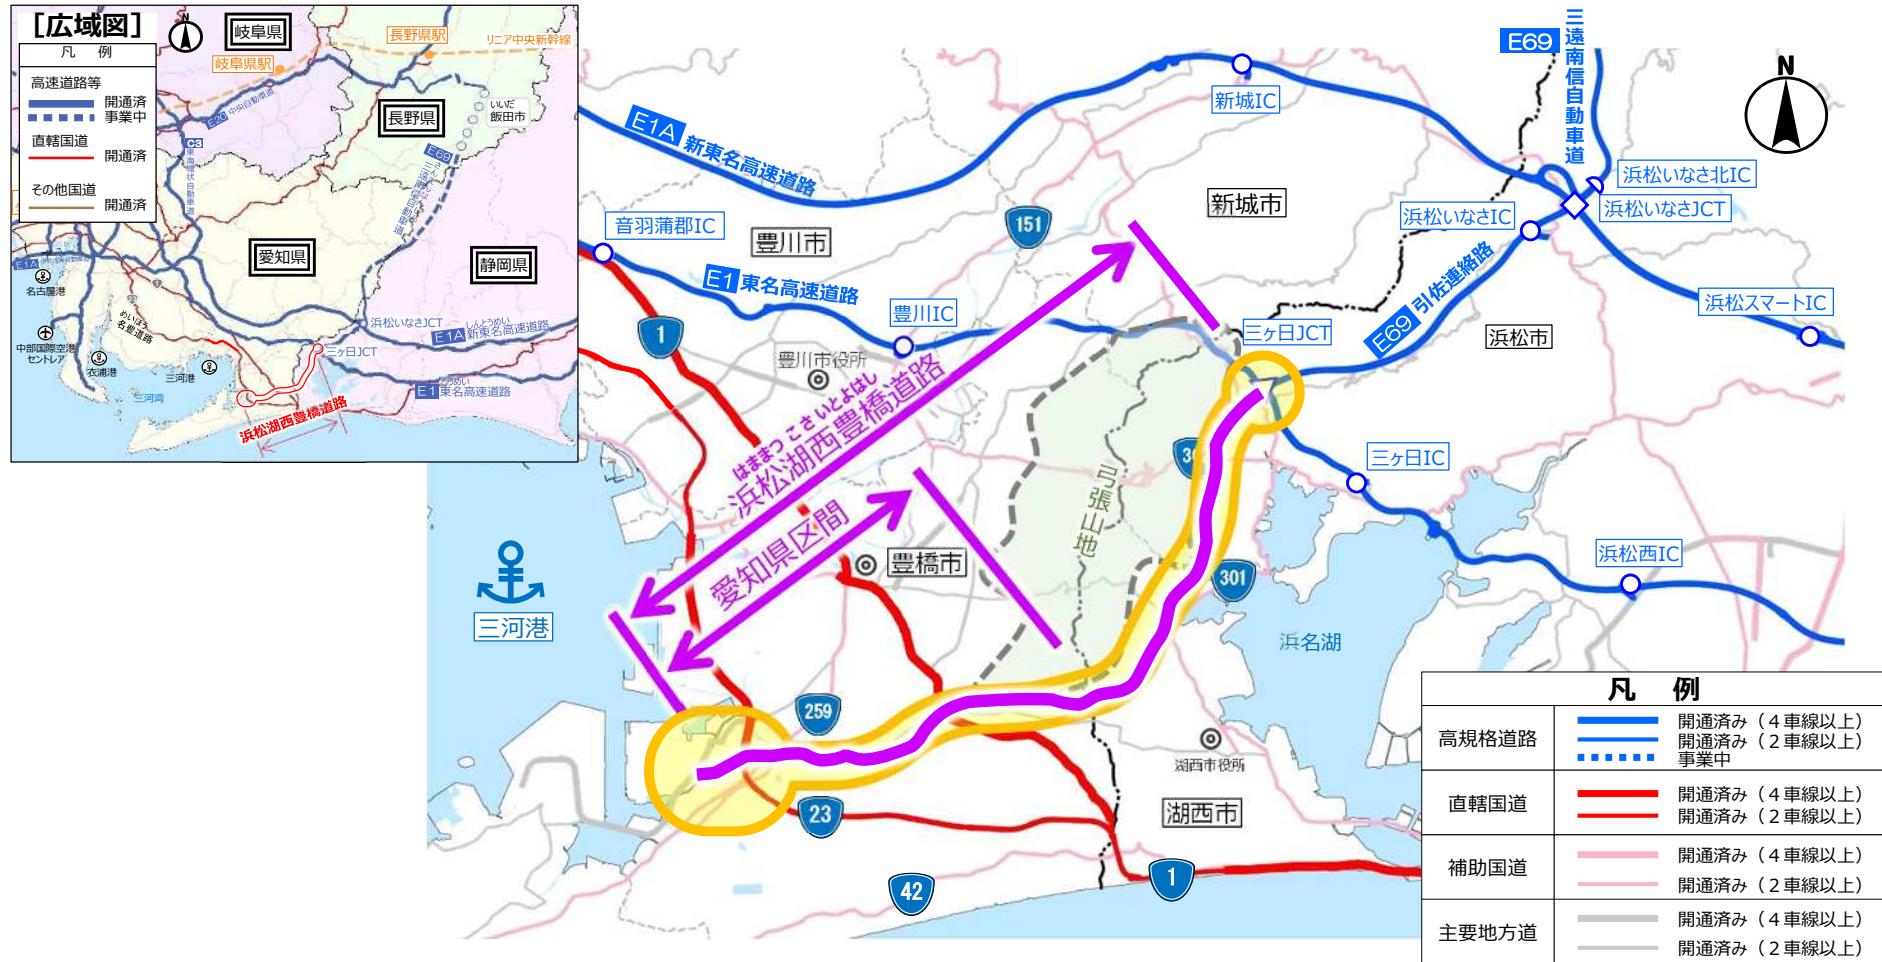


2. 都市計画の原案について

3



浜松湖西豊橋道路の概要 標準横断図

- 浜松湖西豊橋道路は主に嵩上式(盛土形式、高架形式)、地下式(トンネル形式)、地表式で計画します。
- 片側2車線の全体4車線、標準幅員は20.5mで計画します。


嵩上式(高架形式)

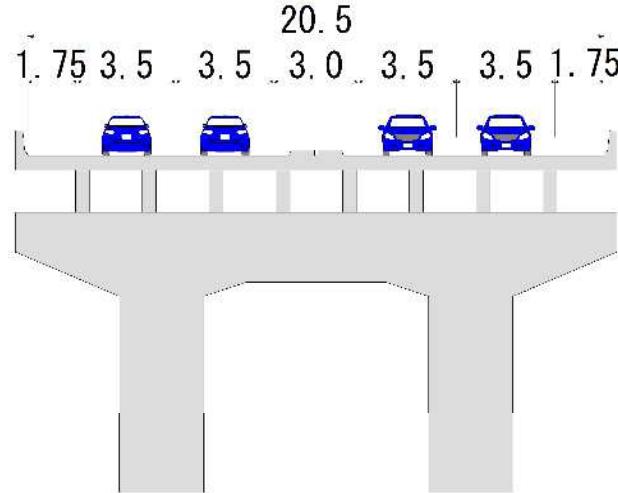


地下式(トンネル形式)

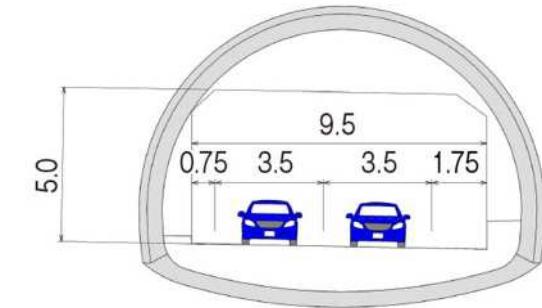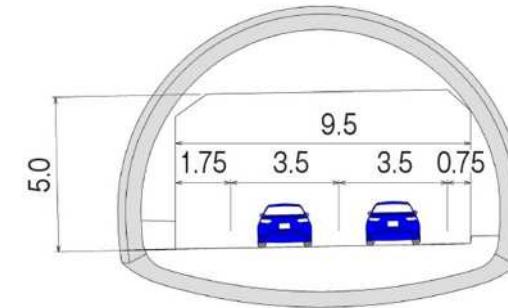

嵩上式(盛土形式)

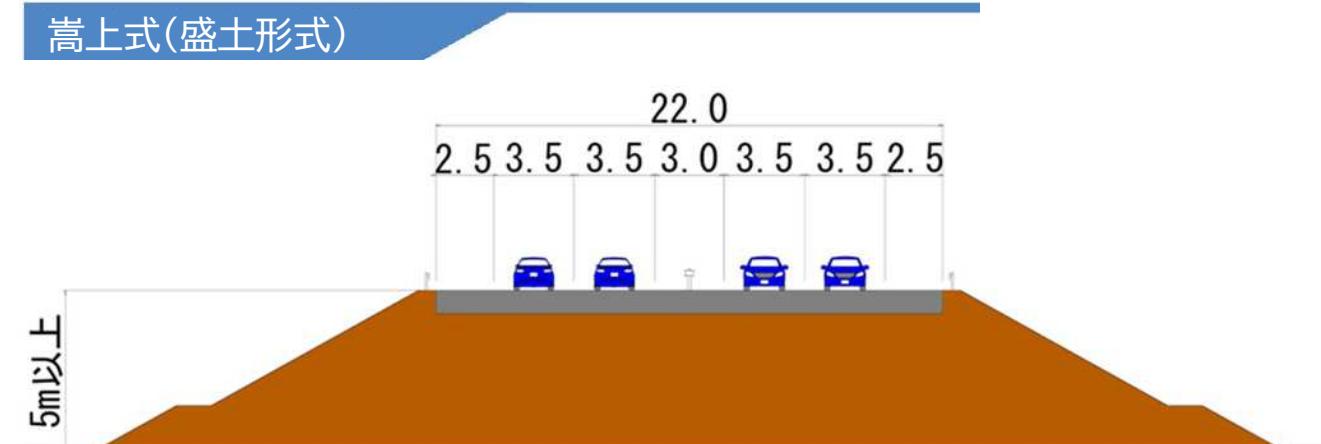

地表式

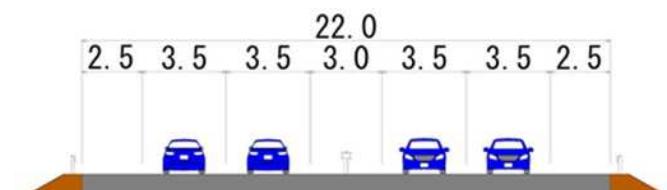

2. 都市計画の原案について

4

浜松湖西豊橋道路の概要 位置図

○都市計画原案の作成にあたっては、生活環境への影響、自然環境への影響、景観への影響などにできる限り配慮しております。




凡 例	
浜松湖西豊橋道路	嵩上式(土工部)
地表式	嵩上式(高架橋)
	地下式(トンネル区間)

凡 例	
風致地区	梅田川浸水想定区域
自然公園地域	津波浸水想定域
DID地区	学校・公共施設等 寺社仏閣等

2. 都市計画の原案について

5


浜松湖西豊橋道路等の都市計画原案の概要 平面図(西側)

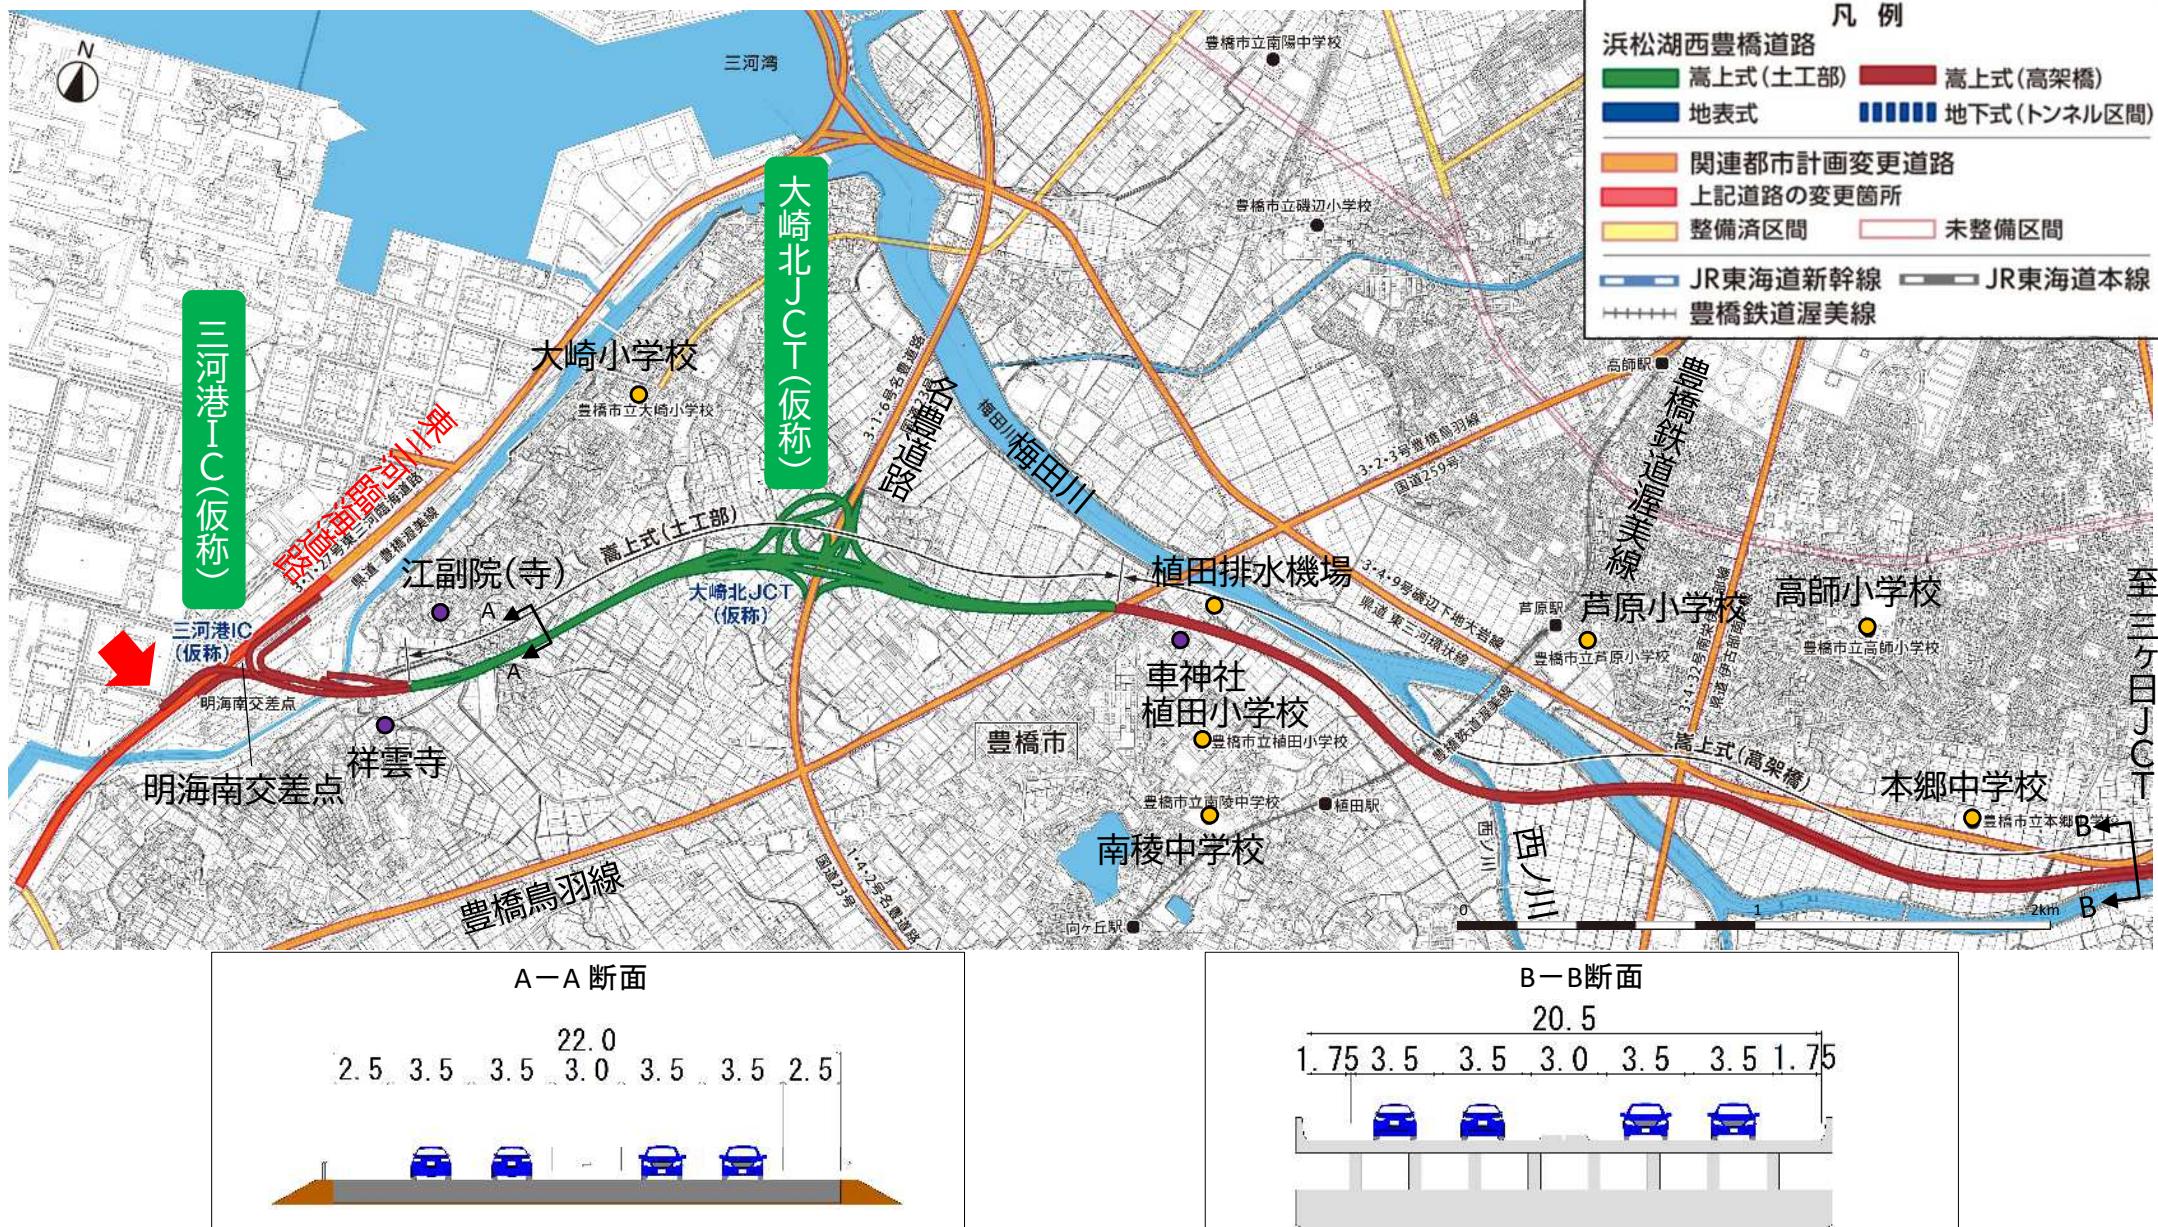

2. 都市計画の原案について

6


浜松湖西豊橋道路等の都市計画原案の概要 平面図(東側)

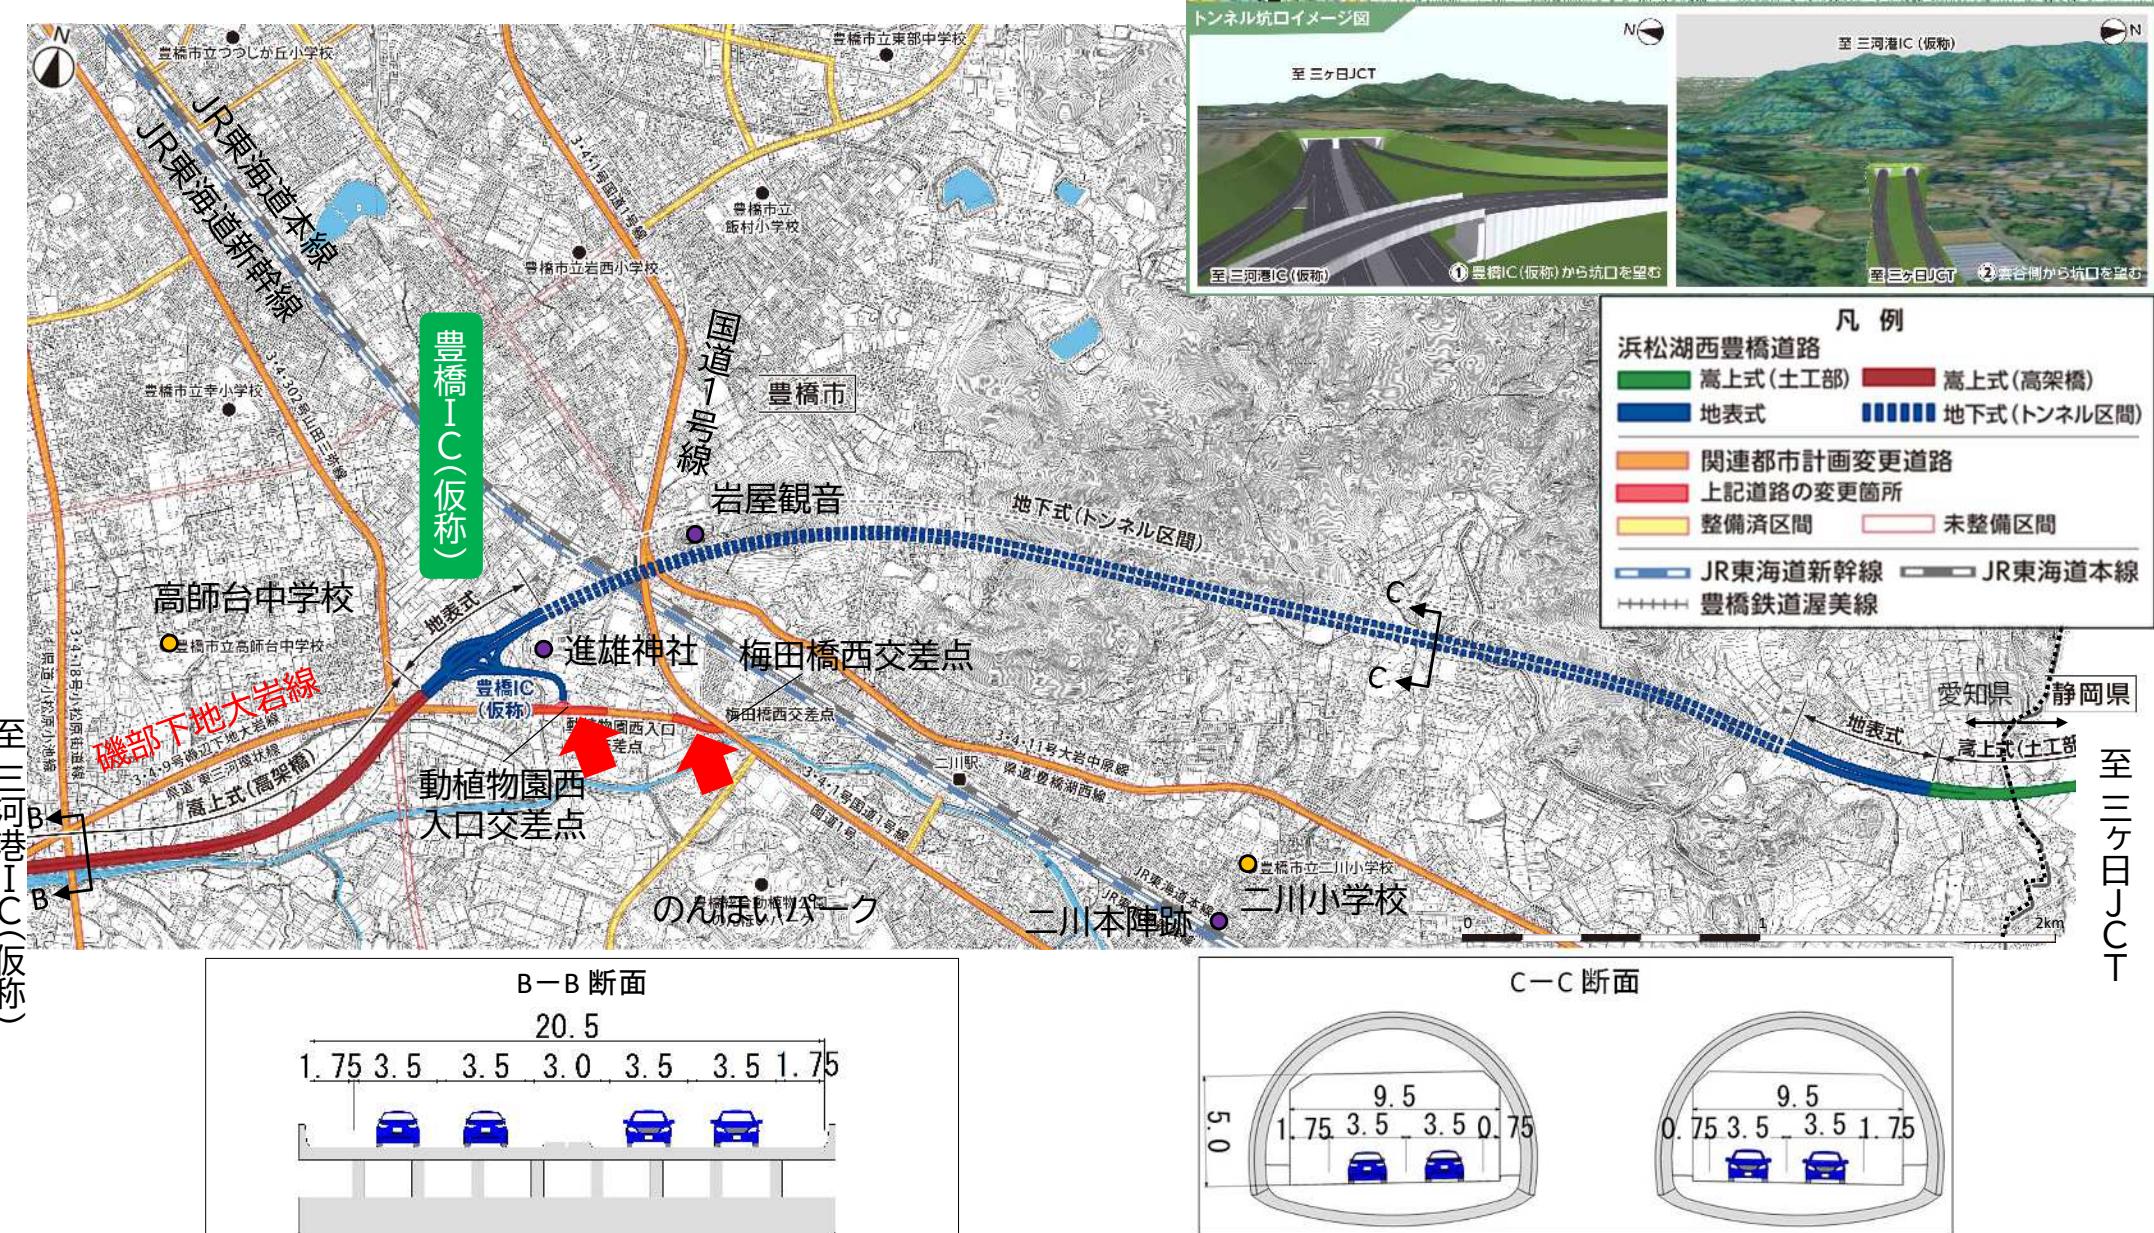

2. 都市計画の原案について

7


浜松湖西豊橋道路等の都市計画原案の概要 平面図(三河港IC(仮称))

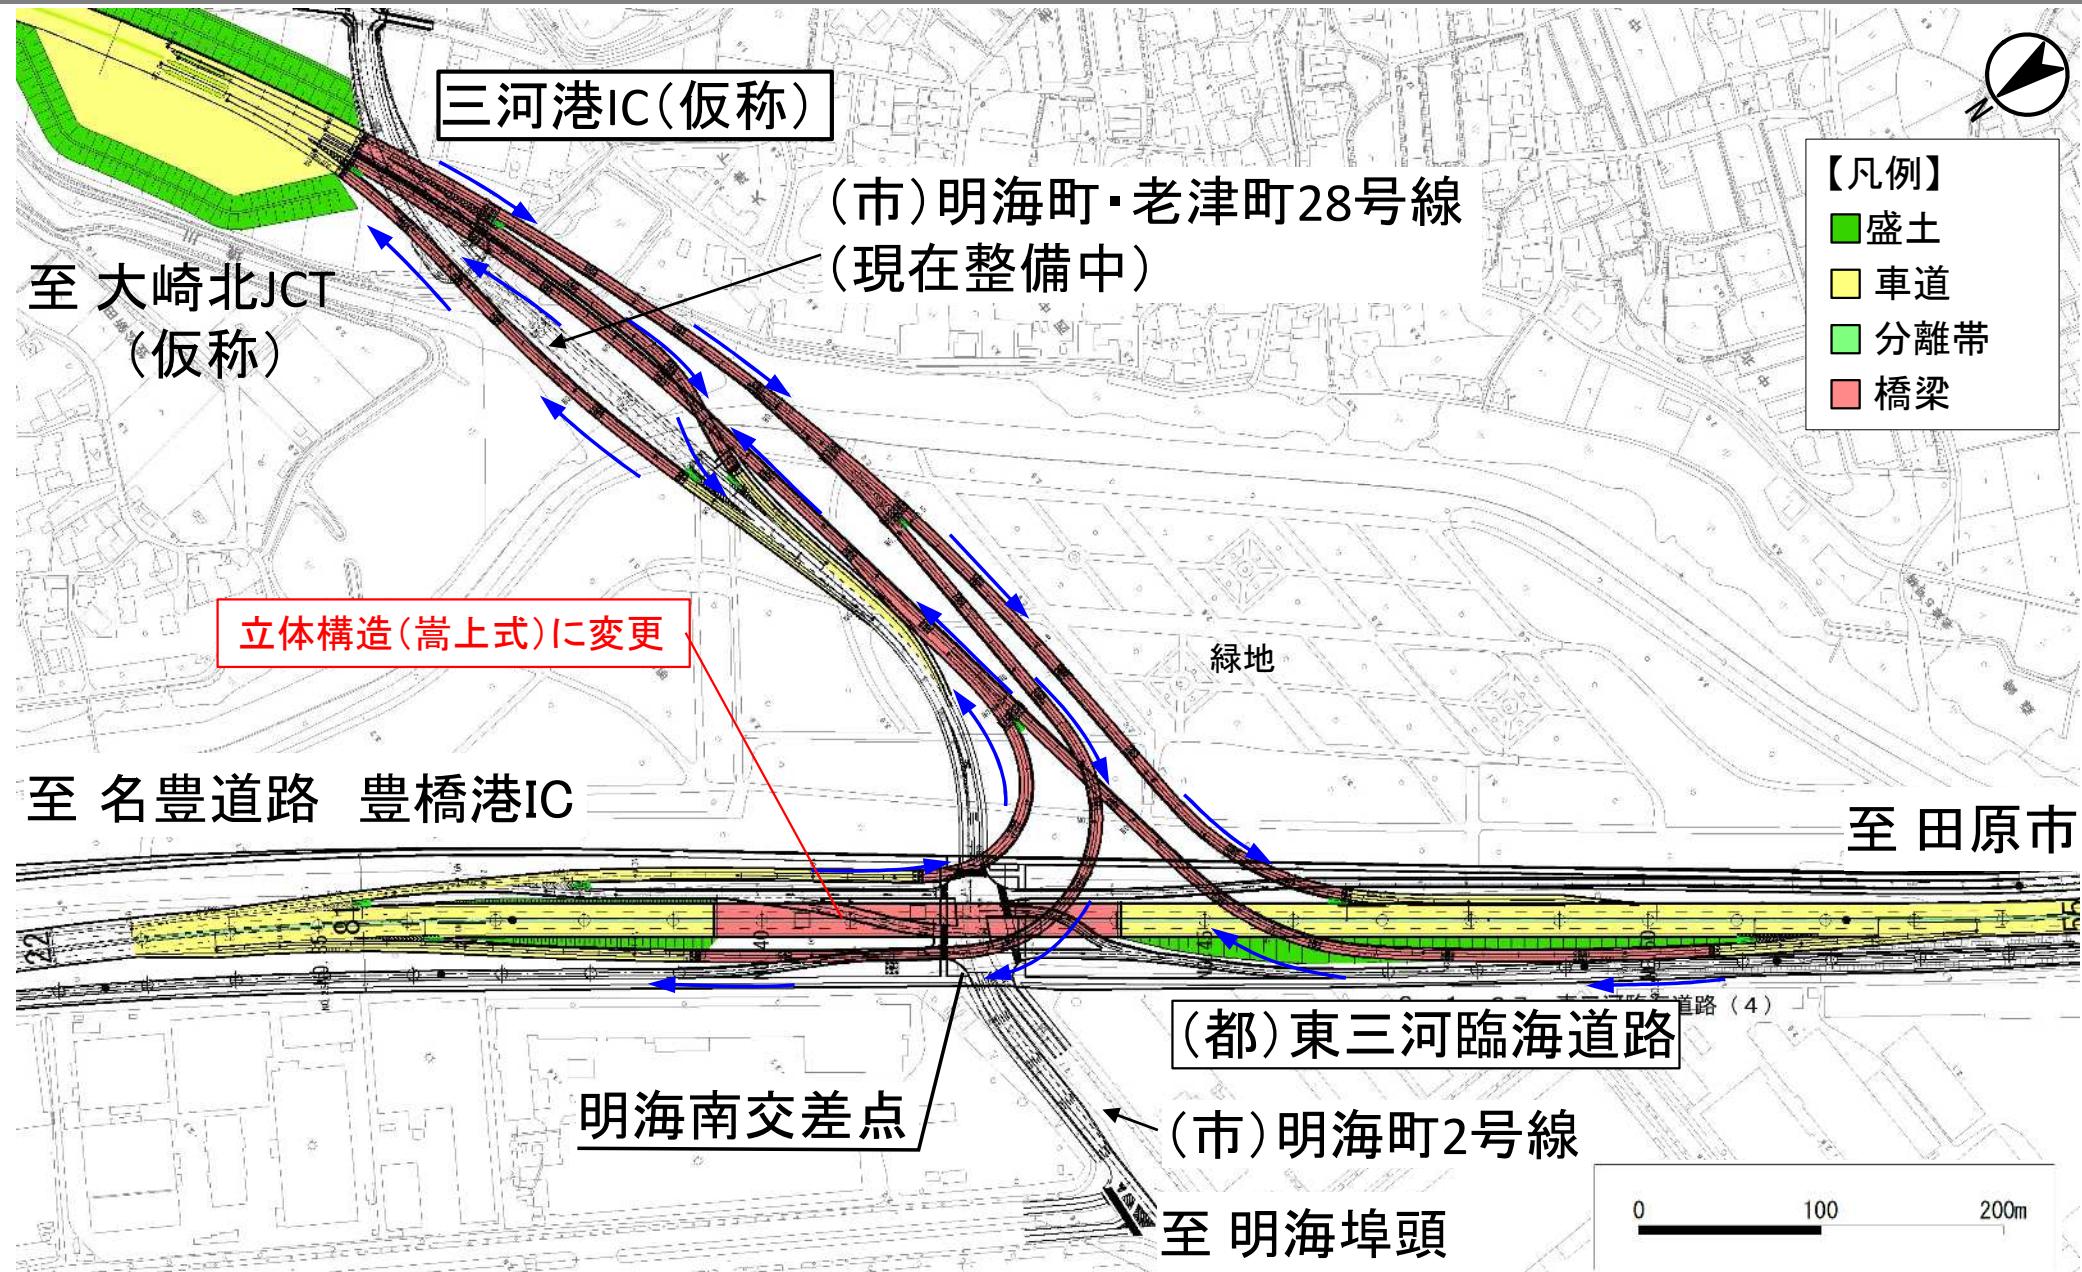

2. 都市計画の原案について

8


浜松湖西豊橋道路等の都市計画原案の概要 平面図(大崎北JCT(仮称))

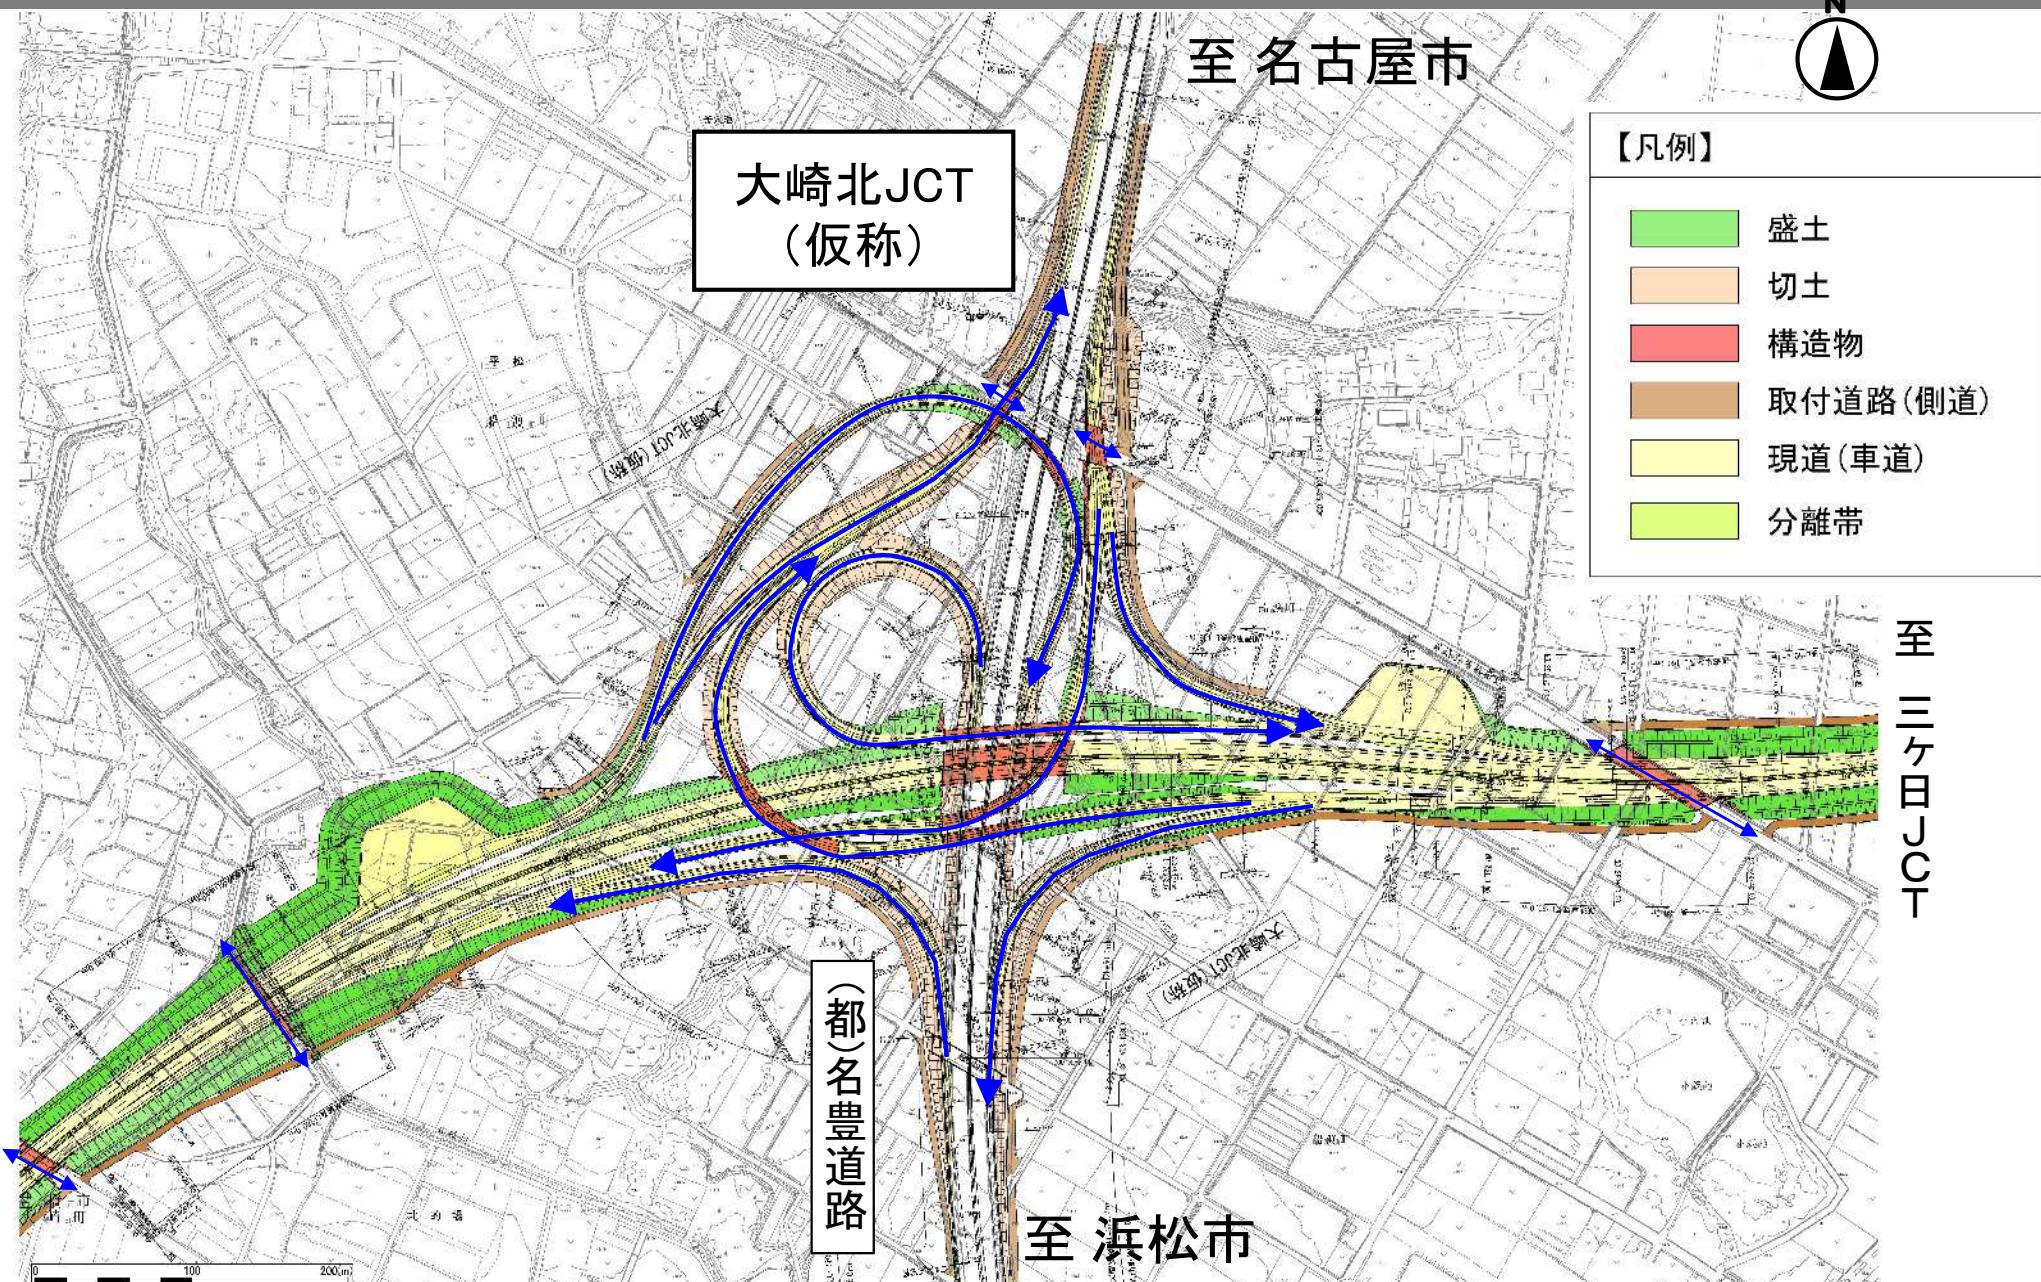

2. 都市計画の原案について

9


浜松湖西豊橋道路等の都市計画原案の概要 平面図(豊橋IC(仮称)、磯辺下地大岩線)

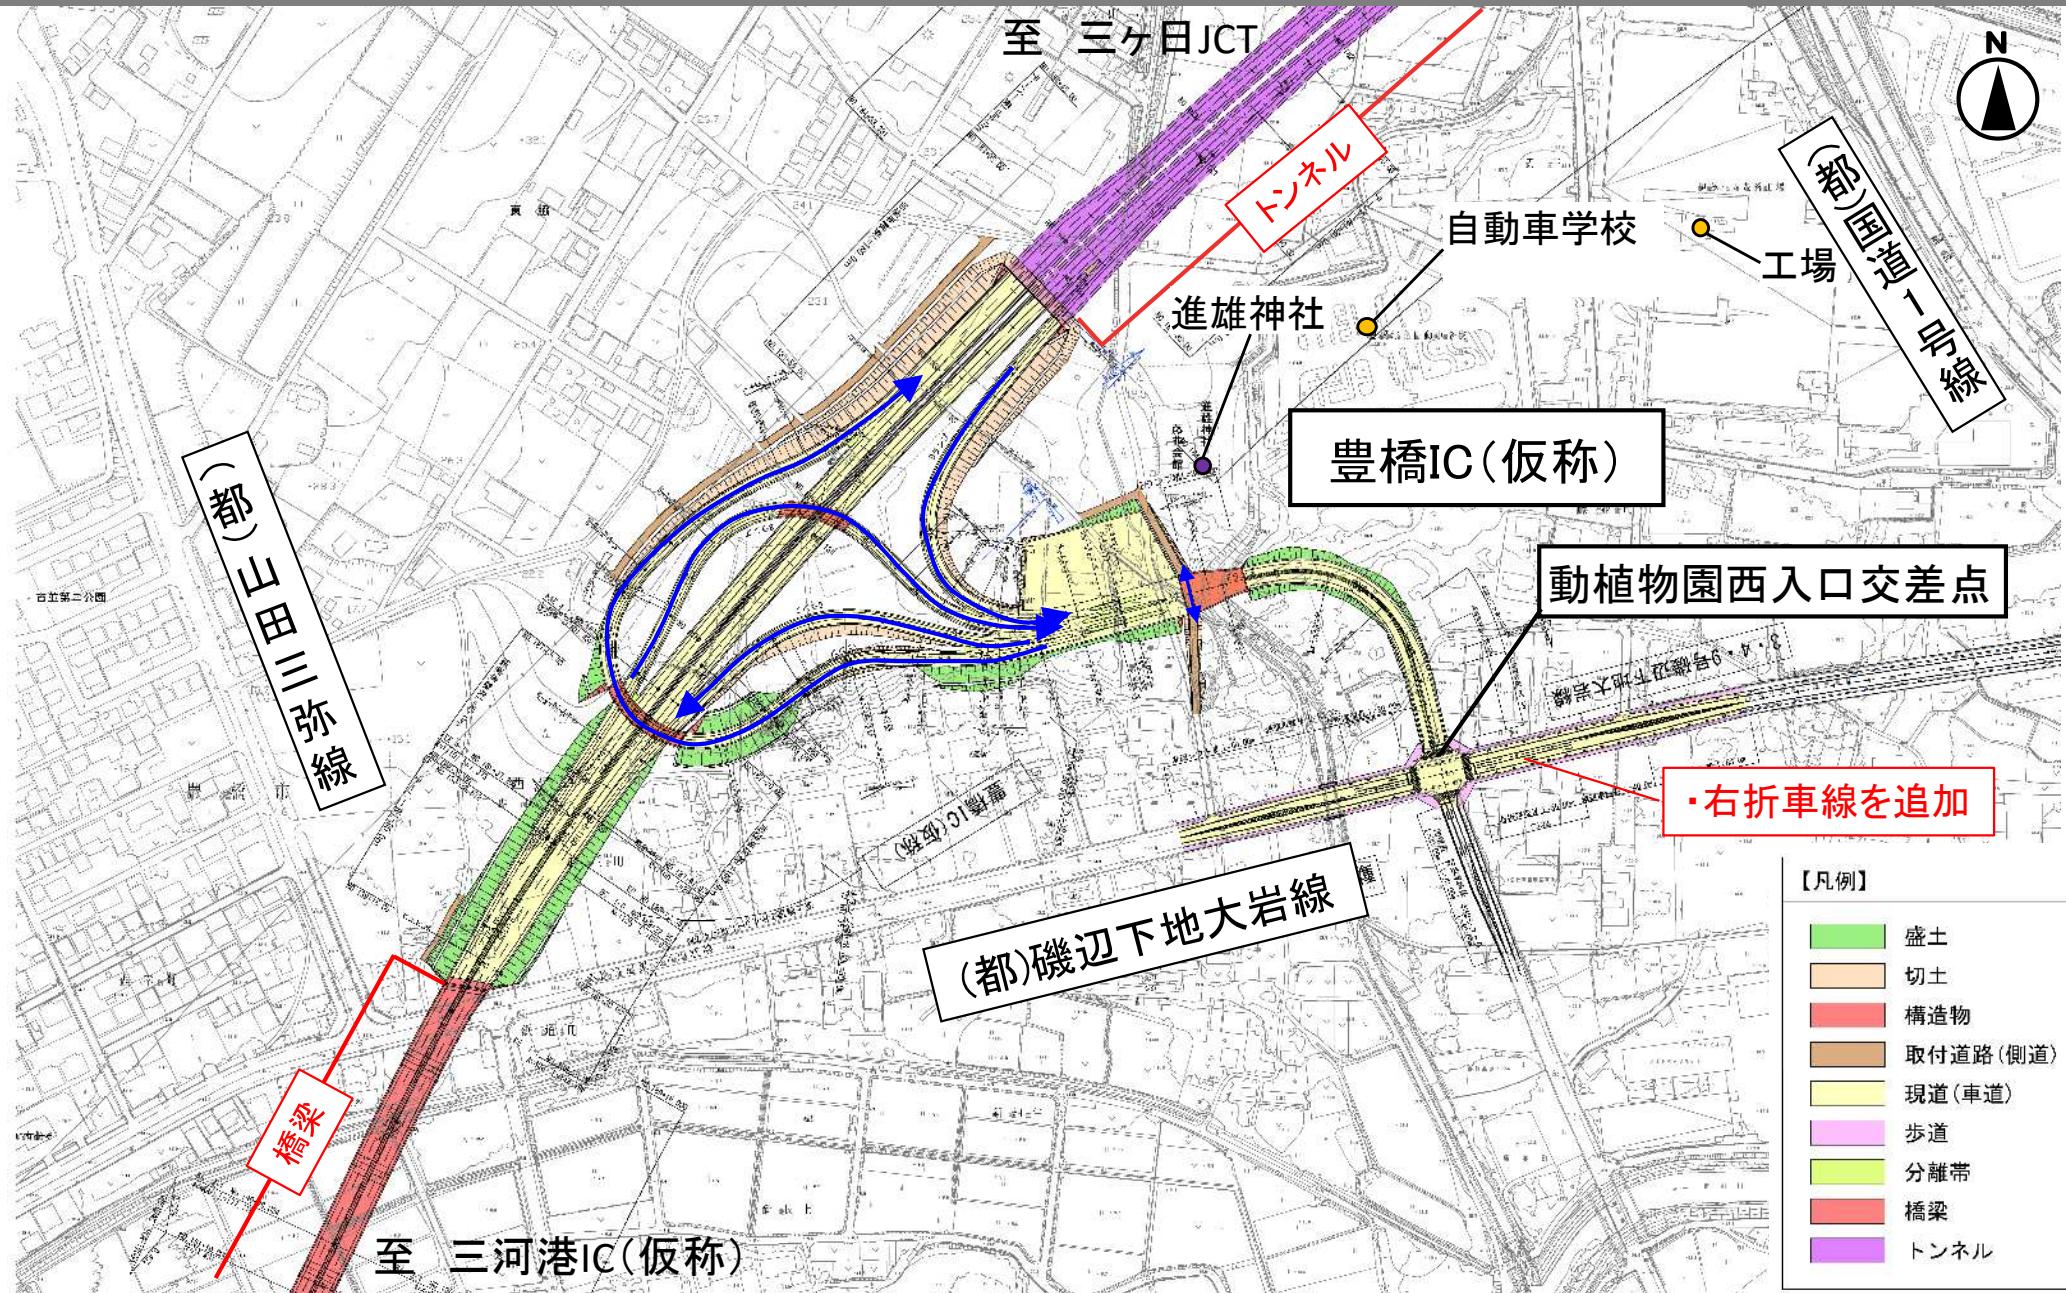

2. 都市計画の原案について

10

浜松湖西豊橋道路等の都市計画原案の概要 平面図(磯辺下地大岩線)

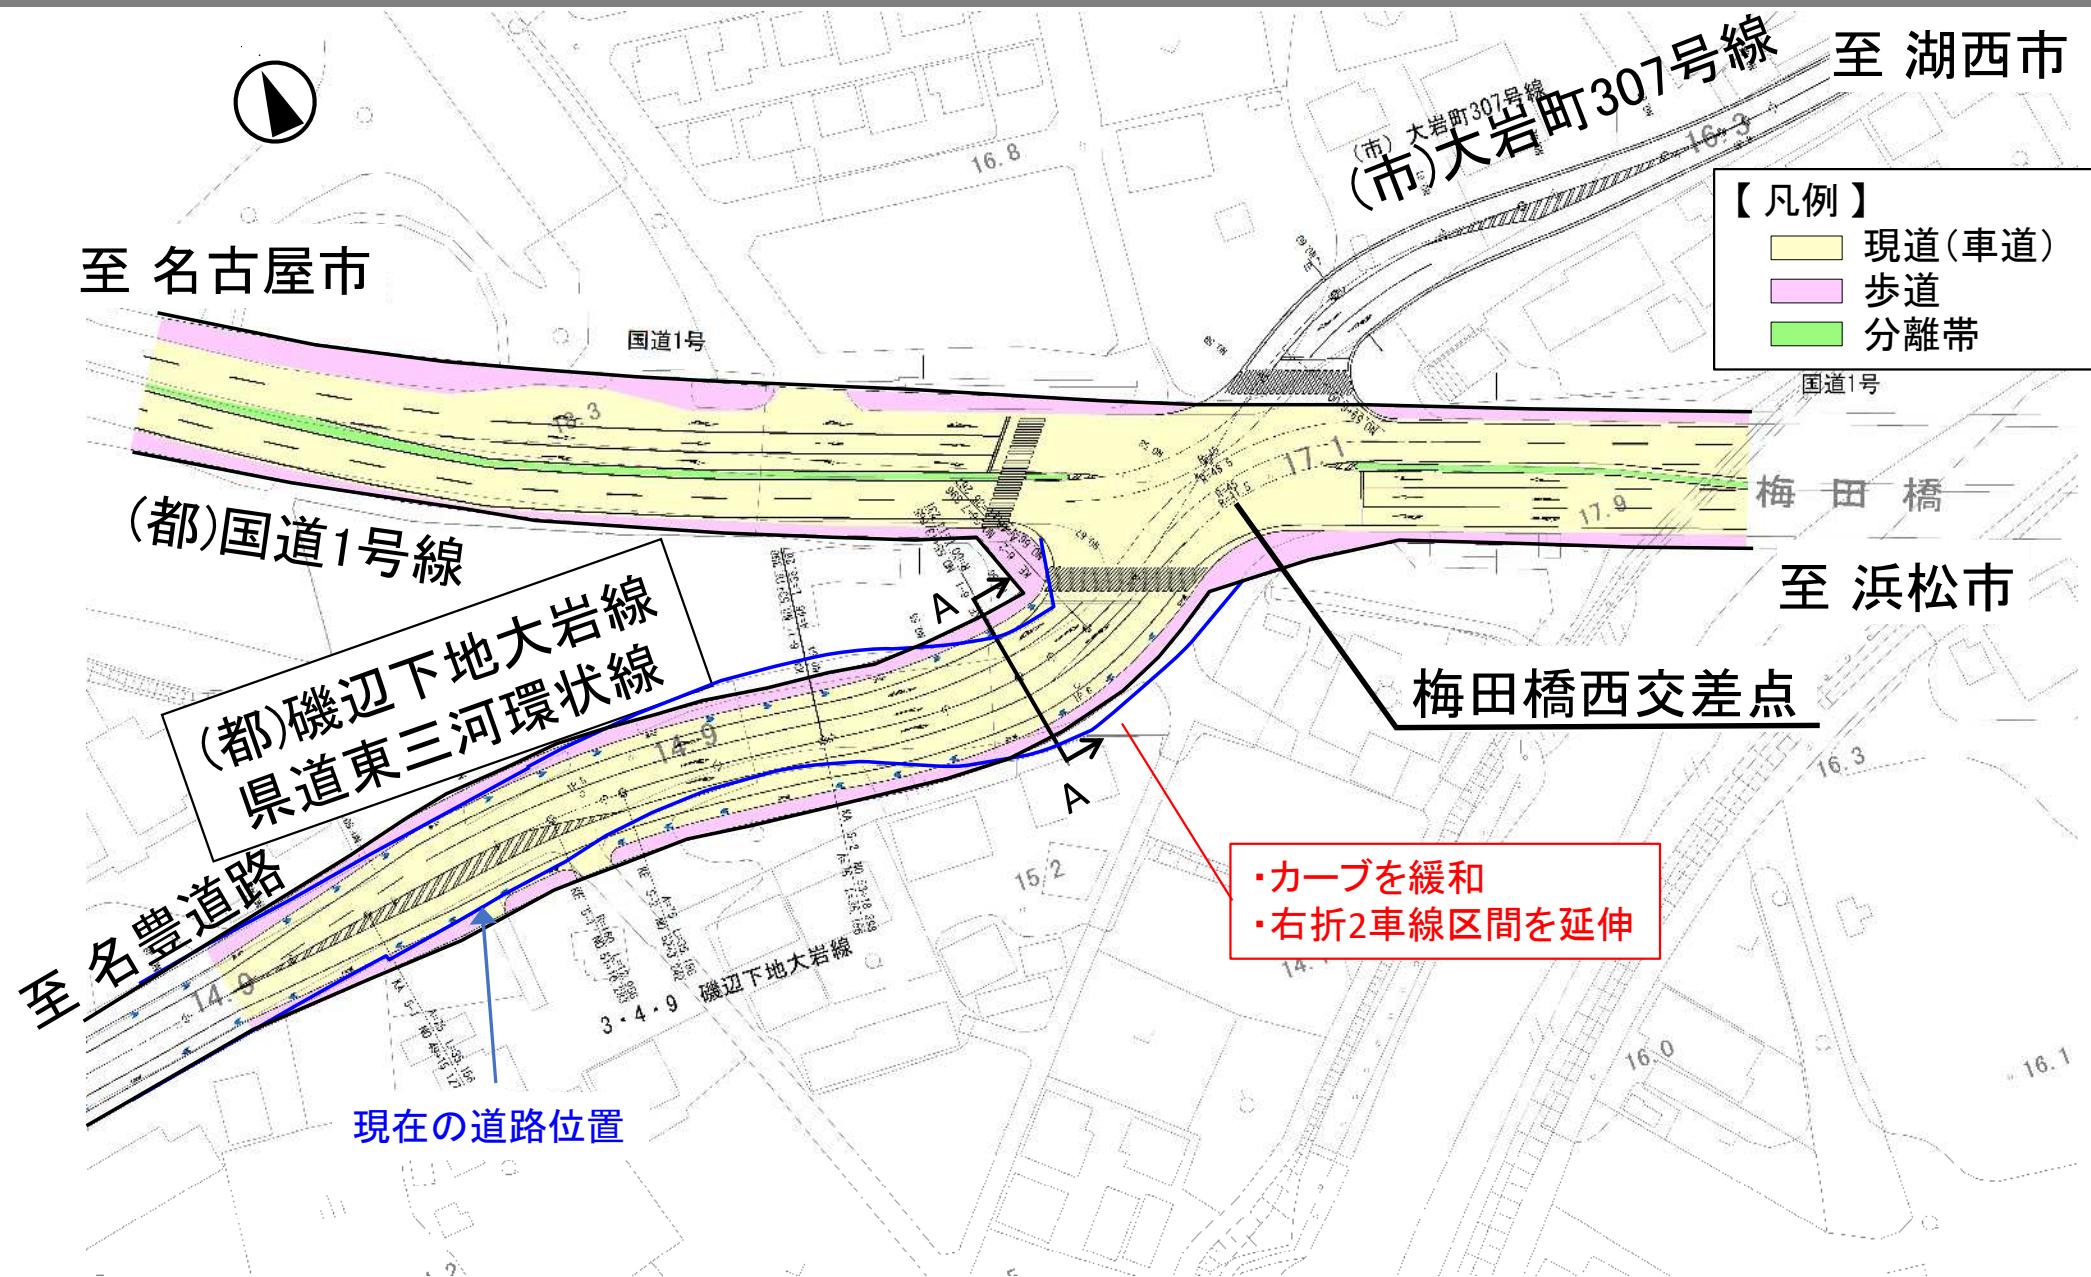


2. 都市計画の原案について

11

都市計画図書

名称	縮尺	枚数
計画書		1葉
総括図	1/20,000	1葉
計画図	1/2,500	4葉

計画図

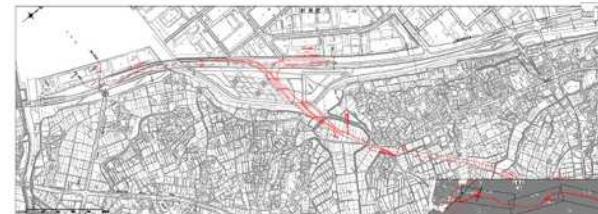

都市計画図書 参考図面

名称	縮尺	枚数
平面図	1/2,500	5葉
標準断面図	1/200	6葉
縦断図	V:1/200 H:1/2,500	28葉
交差点 計画図	平面:1/500 横断:1/150	3葉

平面図

