

防災ダム事業

日長地区

概要図

所在地：愛知県知多市日長

縮尺 1/3,000 (A3 1/6,000)



浸水範囲 A=22.4ha

愛知県内位置図



凡 例

区 分	面 積
ため池（満水面）	4.1 ha
かんがい受益地（水田）	21.1 ha
かんがい受益地（畑）	8.1 ha
集水区域	42.3 ha
被害想定区域	22.4 ha
直接被害農地（水田）	14.0 ha
直接被害農地（畑）	1.4 ha
間接被害農地	15.5 ha

事業名	防災ダム事業 日長地区
図面名	概 要 図
年月日	
縮 尺	S=1/3,000 (A1) S=1/6,000 (A3)
会社名	司 開 発 株 式 会 社
事務所名	愛知県知多農林水産事務所

防災ダム事業

日長地区

概要図

所在地：愛知県知多市日長

縮尺 1/3,000 (A3 1/6,000)



愛知県内位置図




凡 例

区 分	面 積
ため池（満水面）	4.1 ha
かんがい受益地（水田）	21.2 ha
かんがい受益地（畑）	8.1 ha
集水区域	42.3 ha
被害想定区域	22.4 ha
直接被害農地（水田）	14.1 ha
直接被害農地（畑）	1.5 ha
間接被害農地	15.5 ha


事業名	防災ダム事業 日長地区
図面名	概 要 図
年月日	
縮 尺	S=1/3,000 (A1) S=1/6,000 (A3)
会社名	司 開 発 株 式 会 社
事務所名	愛知県知多農林水産事務所

計画一般図
(石根下池)


計画平面図

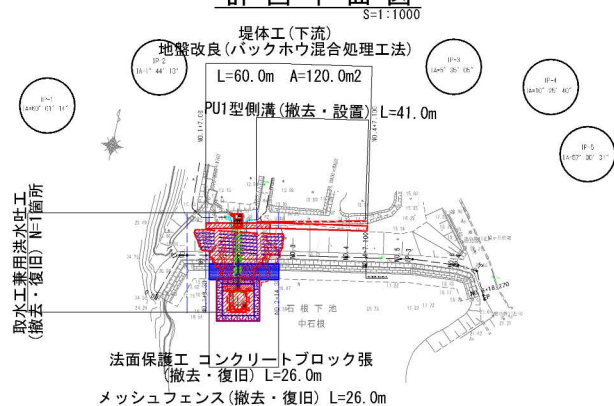

標準断面図

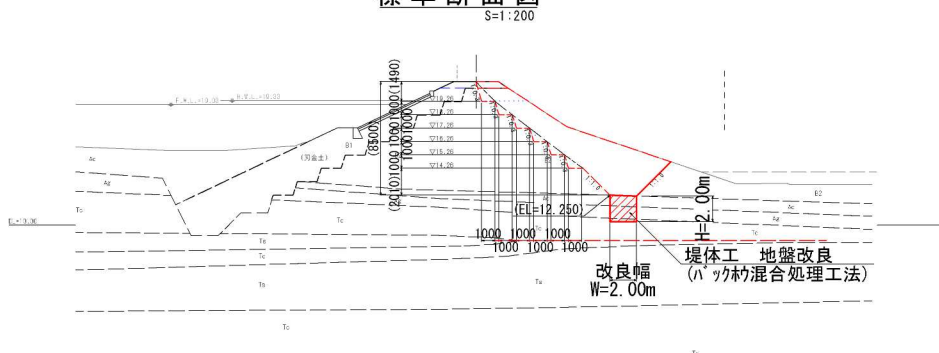


取水施設工（洪水吐兼用）

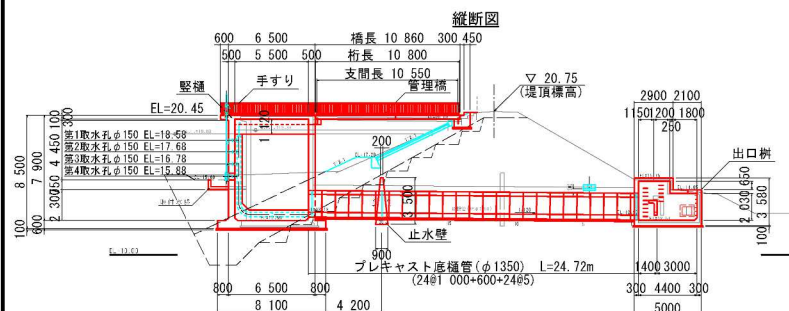

底槌管



縦断図

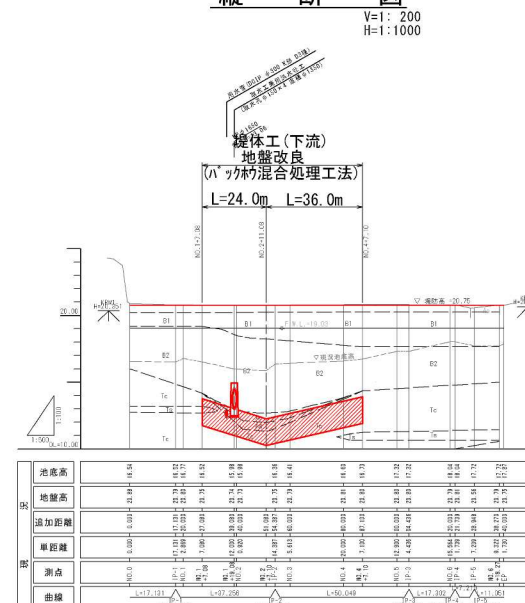[illegible]

石根下池（知多市日長地内）

事業名	防災ダム事業 日長地区	
図面名	計画一般図	
年月日		
縮尺	図面のとり方 (A1) 図面のとり方 (A3)	図面番号
会社名	司開発株式会社	
事務所名	愛知県知多農林水産事務所	

地震対策工(堤体下流部)
地盤改良工 L=55.0m

PU1型側溝 L=41.0m(撤去・設置)


H27素組 BorNo. 3
H30素組 BorNo. 4 (原位置試験孔)

H27素組 BorNo. 1 (原位置試験孔)
H27素組 BorNo. 2
R01素組 BorNo. 6

R01素組 BorNo. 6

コンクリートブロック張
(撤去・復旧)
L=24.0m


底 槌 管

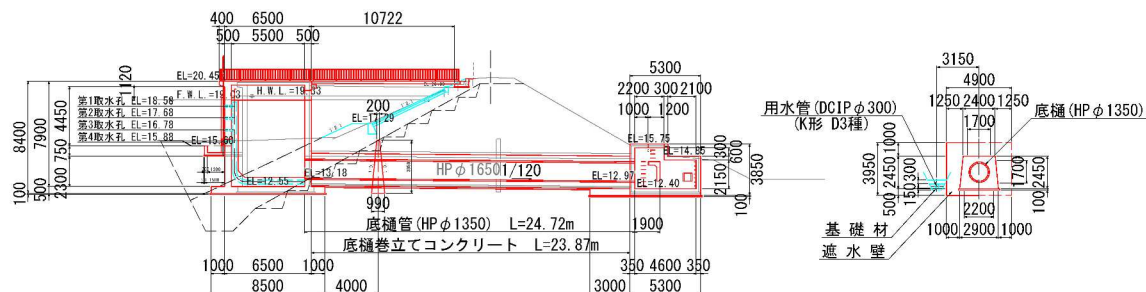


事業名	防災・計画事業 日長地区	
図面名	計画一般図	
年月日		
縮尺	図面のとおり (A1) 図面のとおり (A2)	図面番号
会社名	司 関 発 株 式 会 社	
事務所名	愛知県知多農林水産事務所	

計画一般図
(種廻間池)


計画平面図

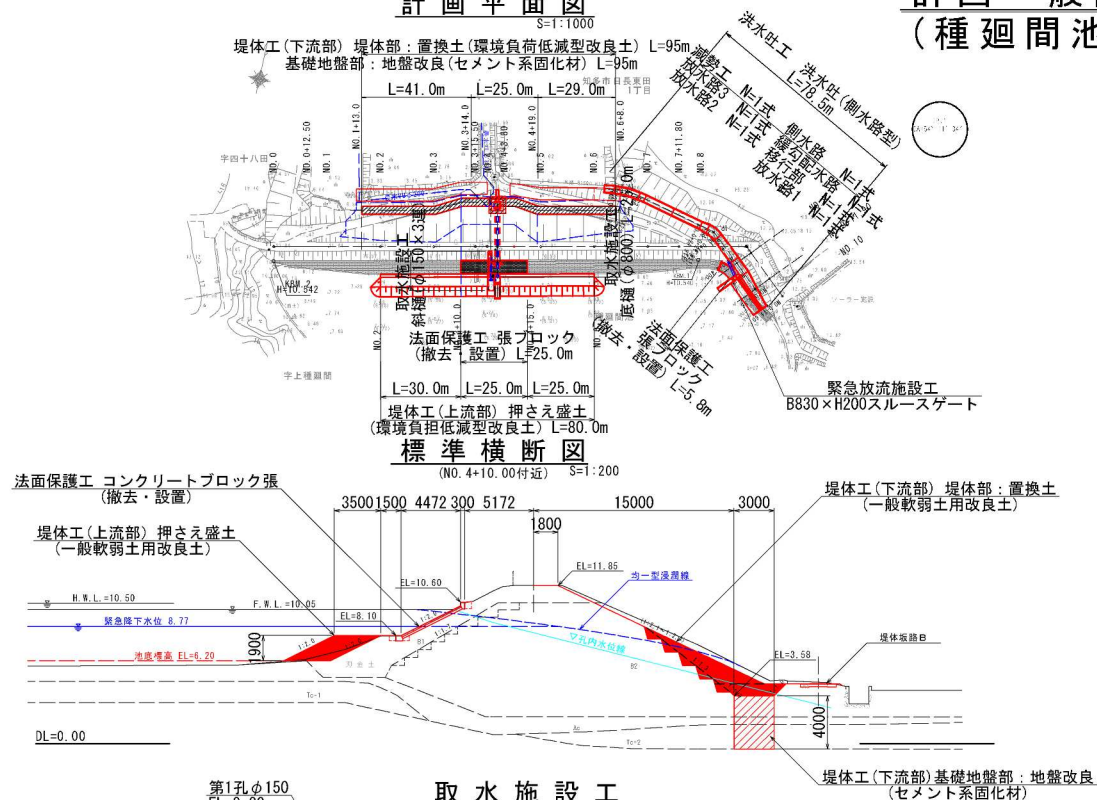


縦断図
V=1: 200
H=1: 1000

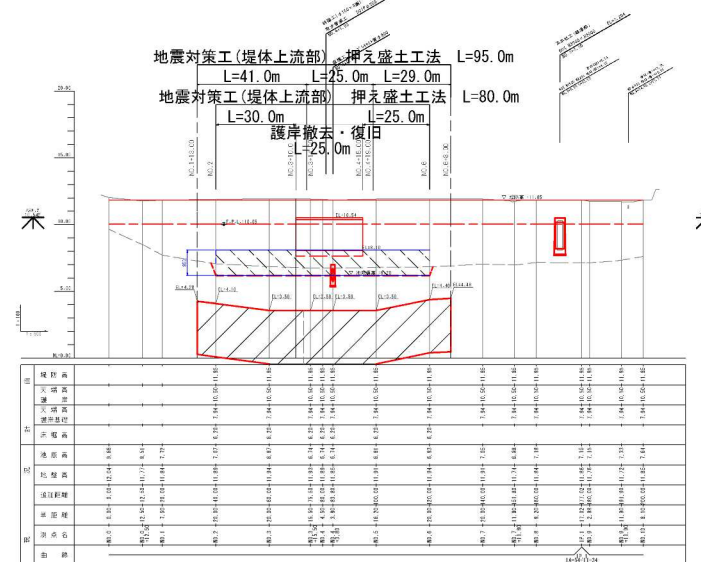


取水施設工

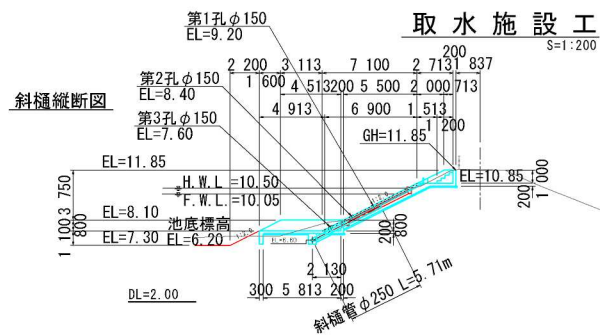


底樋縦断面図

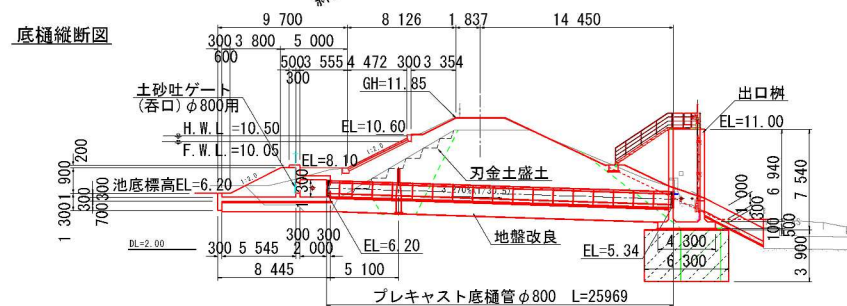


底 槌 管

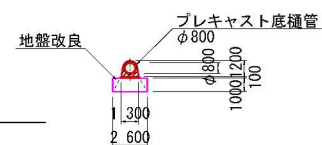

洪水吐

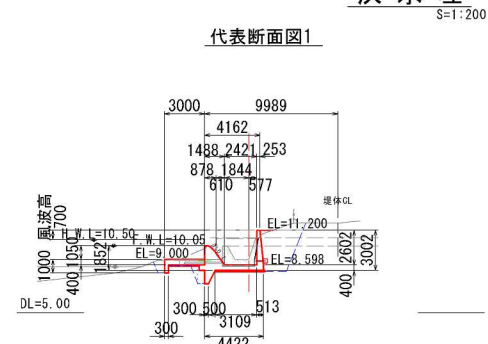


代表断面図2

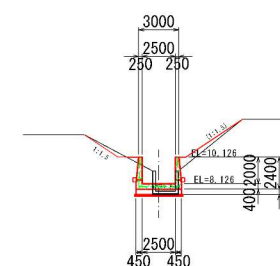

種選開池 (知多市日長地区内)			
事業名	防災ダム事業 日長地区		
図面名	計画一般図		
年月日			
縮尺	図幸のとおり(A1) 図幸のとおり(A3)	図面番号	
会社名	司開発株式会社		
事務所名	愛知県知多農林水産事務所		



縦断図
V=1: 200
H=1: 1000

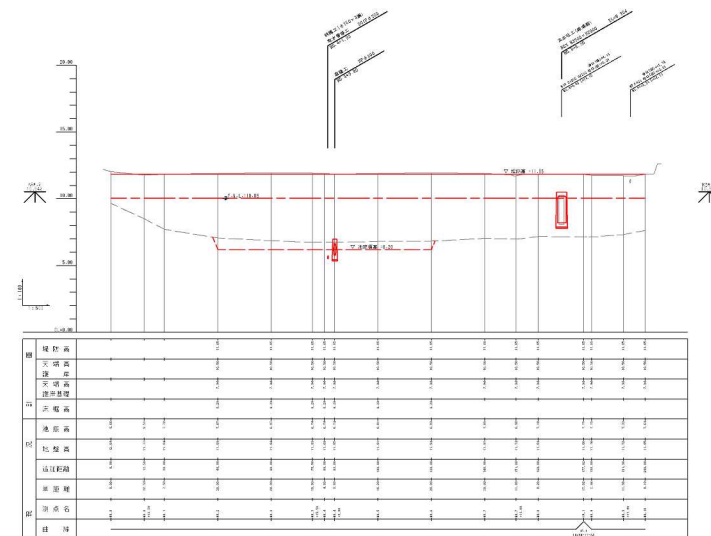


洪水吐
S=1:200



代表断面図 2

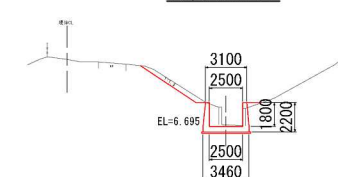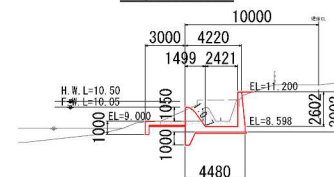

底 槌 管

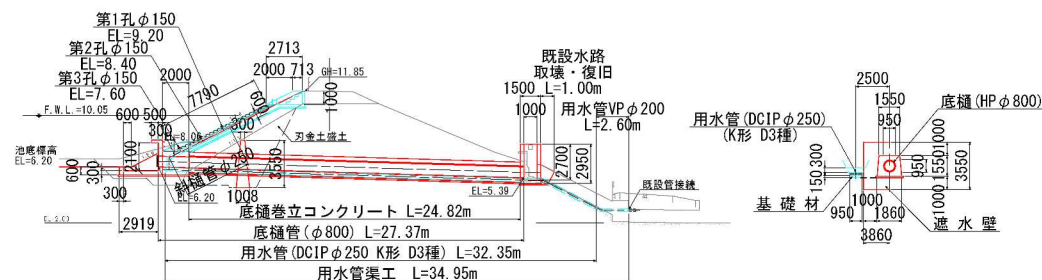

種選開池 (知多市日長地区内)			
事業名	防災ダム事業 日長地区		
図面名	計画一般図		
年月日			
縮尺	図示のとおり	図面番号	
会社名	司開発株式会社		
事務所名	愛知県知多農林水産事務所		