


現況平面図


所在地：愛知県日進市浅田町地内

S=1:25,000

変更なし

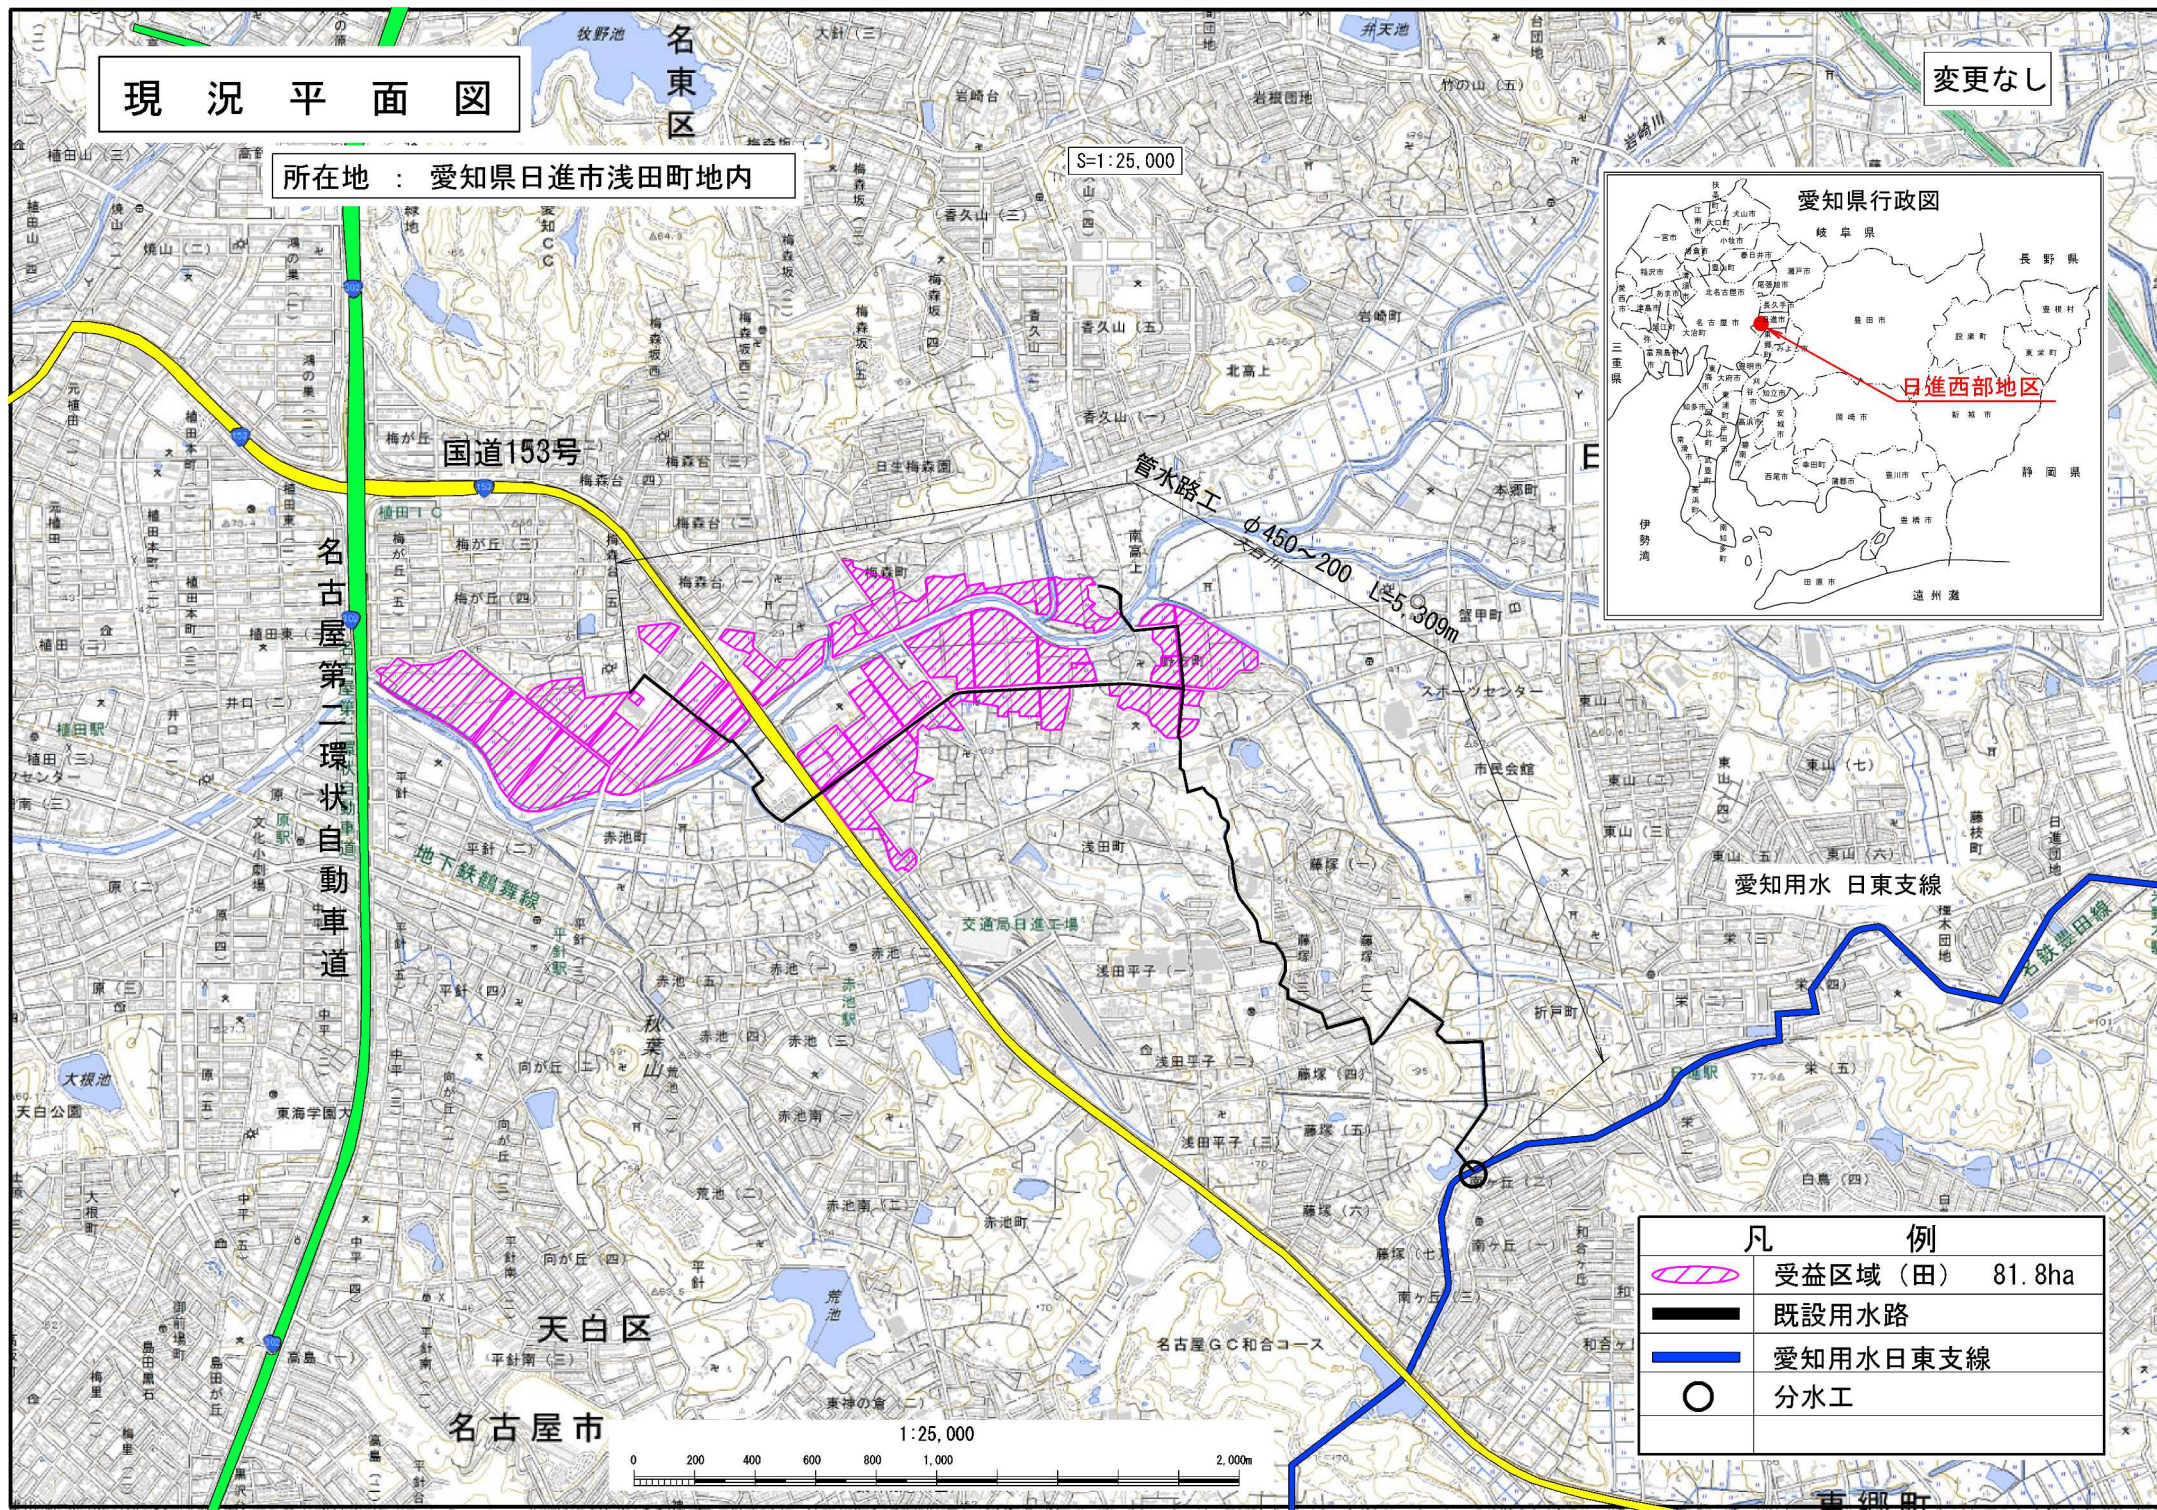

凡 例	
	受益区域 (田) 81.8ha
	既設用水路
	愛知用水日東支線
	分水工

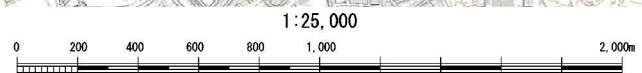


計画平面図及び土地利用計画図


所在地：愛知県日進市浅田町地内

S=1:25,000

変更後

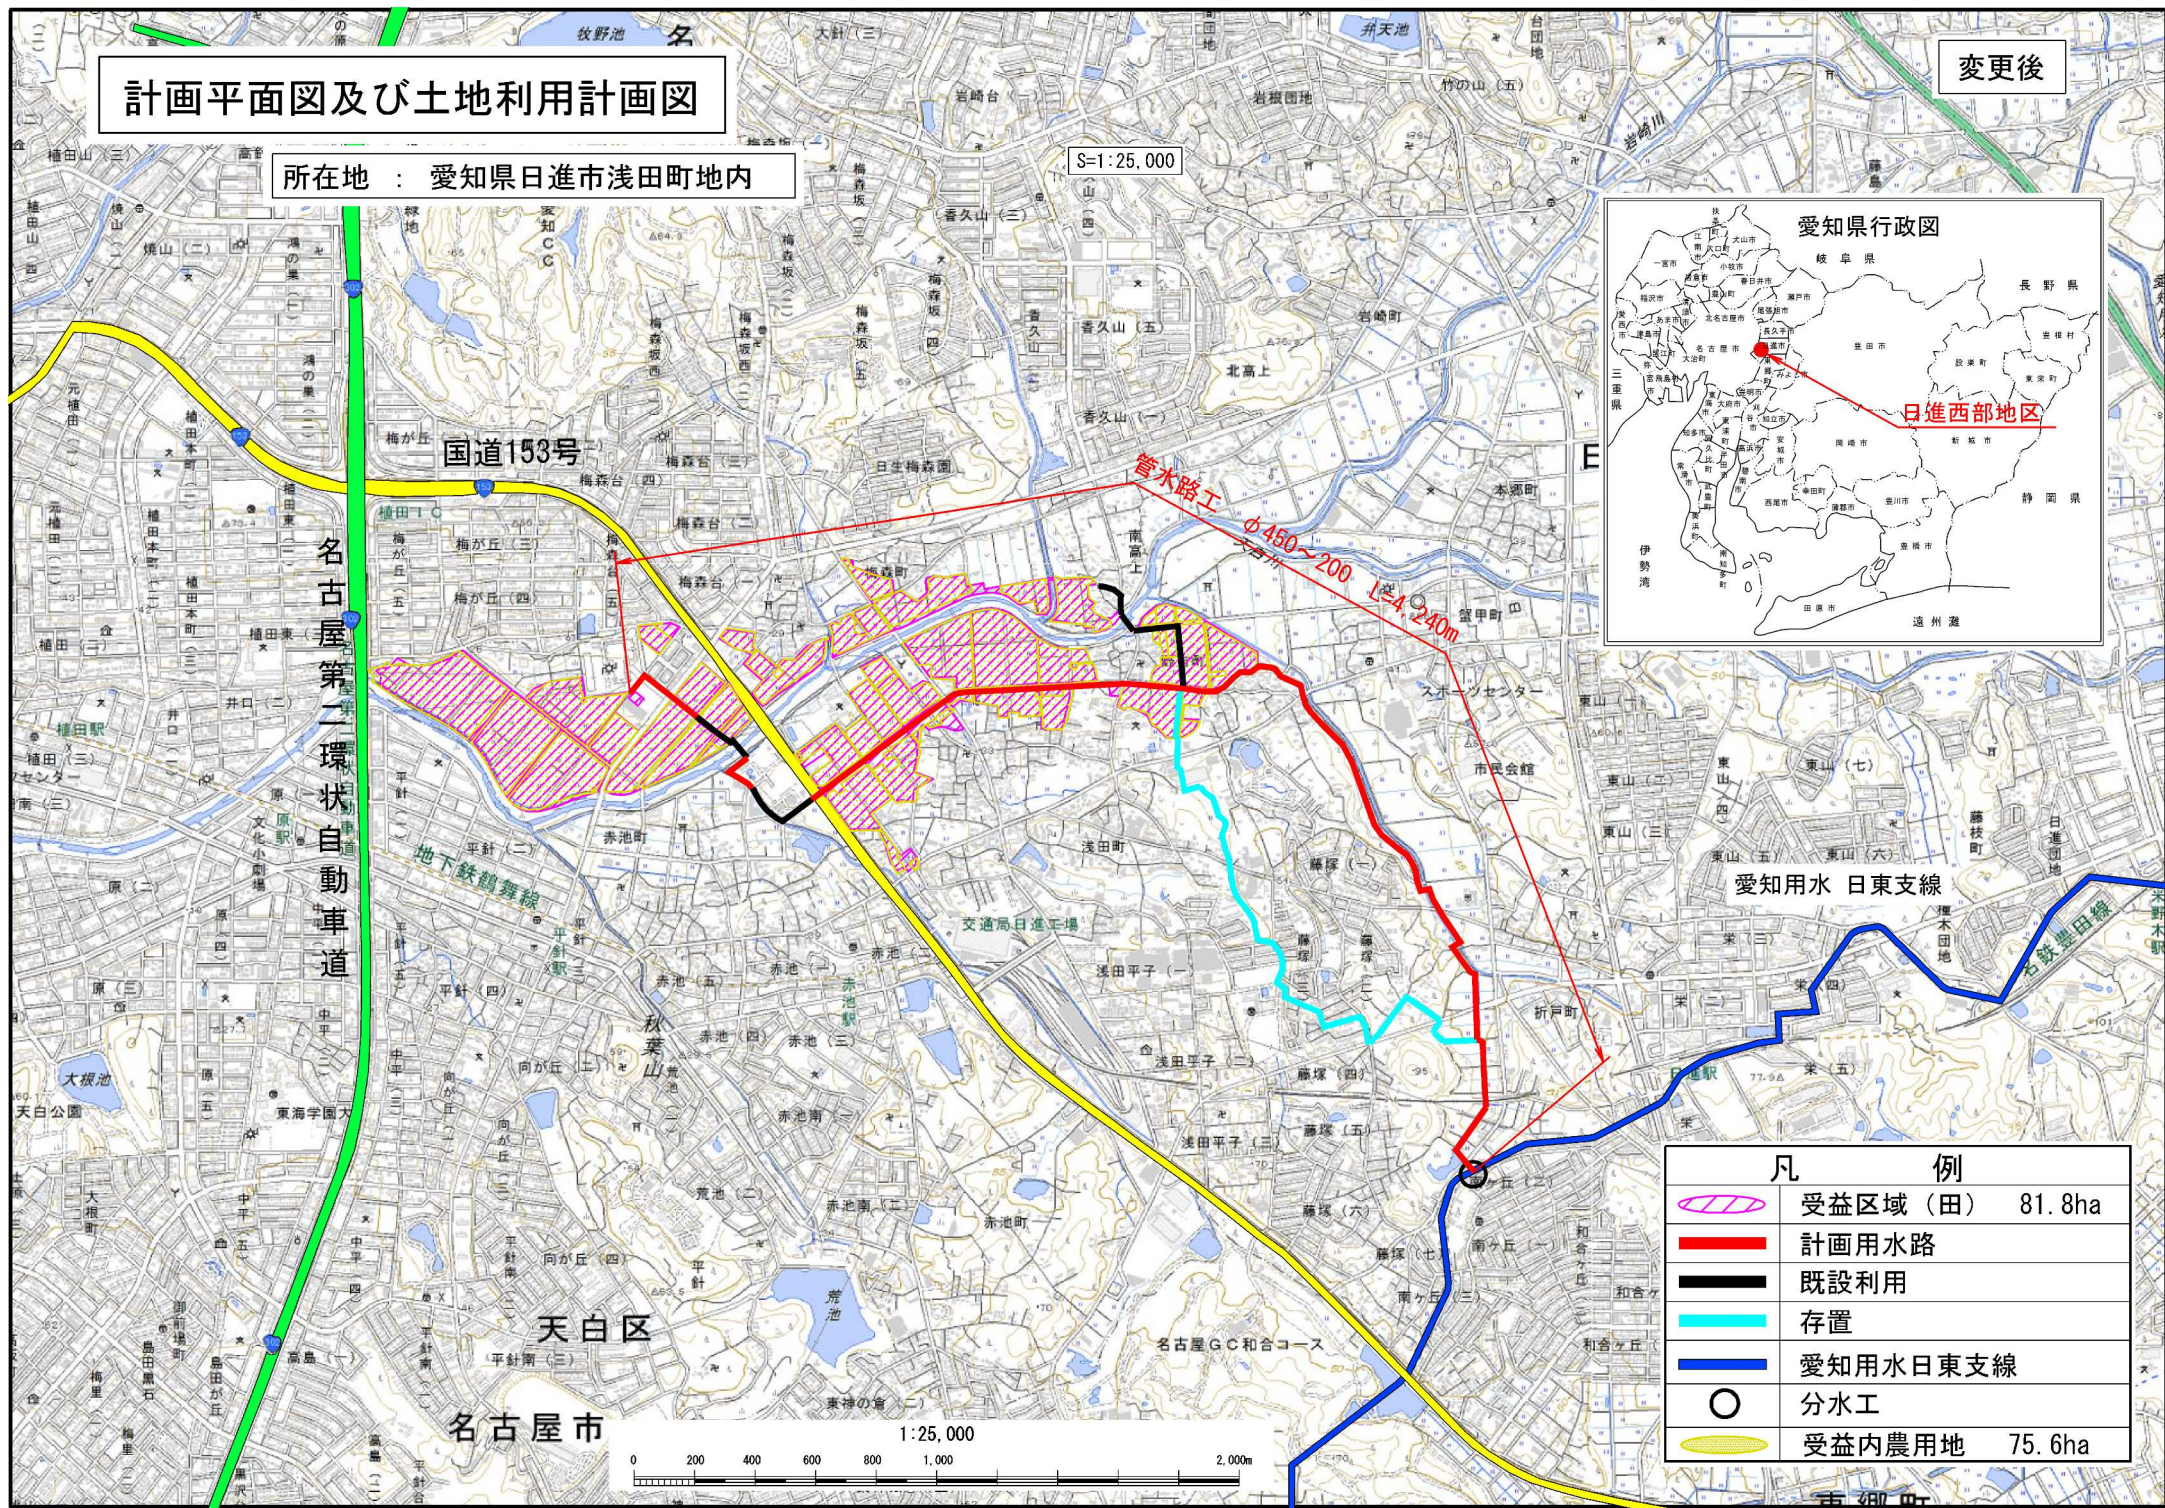

凡 例		
	受益区域 (田)	81.8ha
	計画用水路	
	既設利用	
	存置	
	愛知用水日東支線	
	分水工	
	受益内農用地	75.6ha

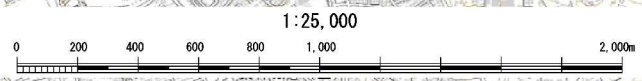


計画平面図及び土地利用計画図


変更前

所在地：愛知県日進市浅田町地内

S=1:25,000

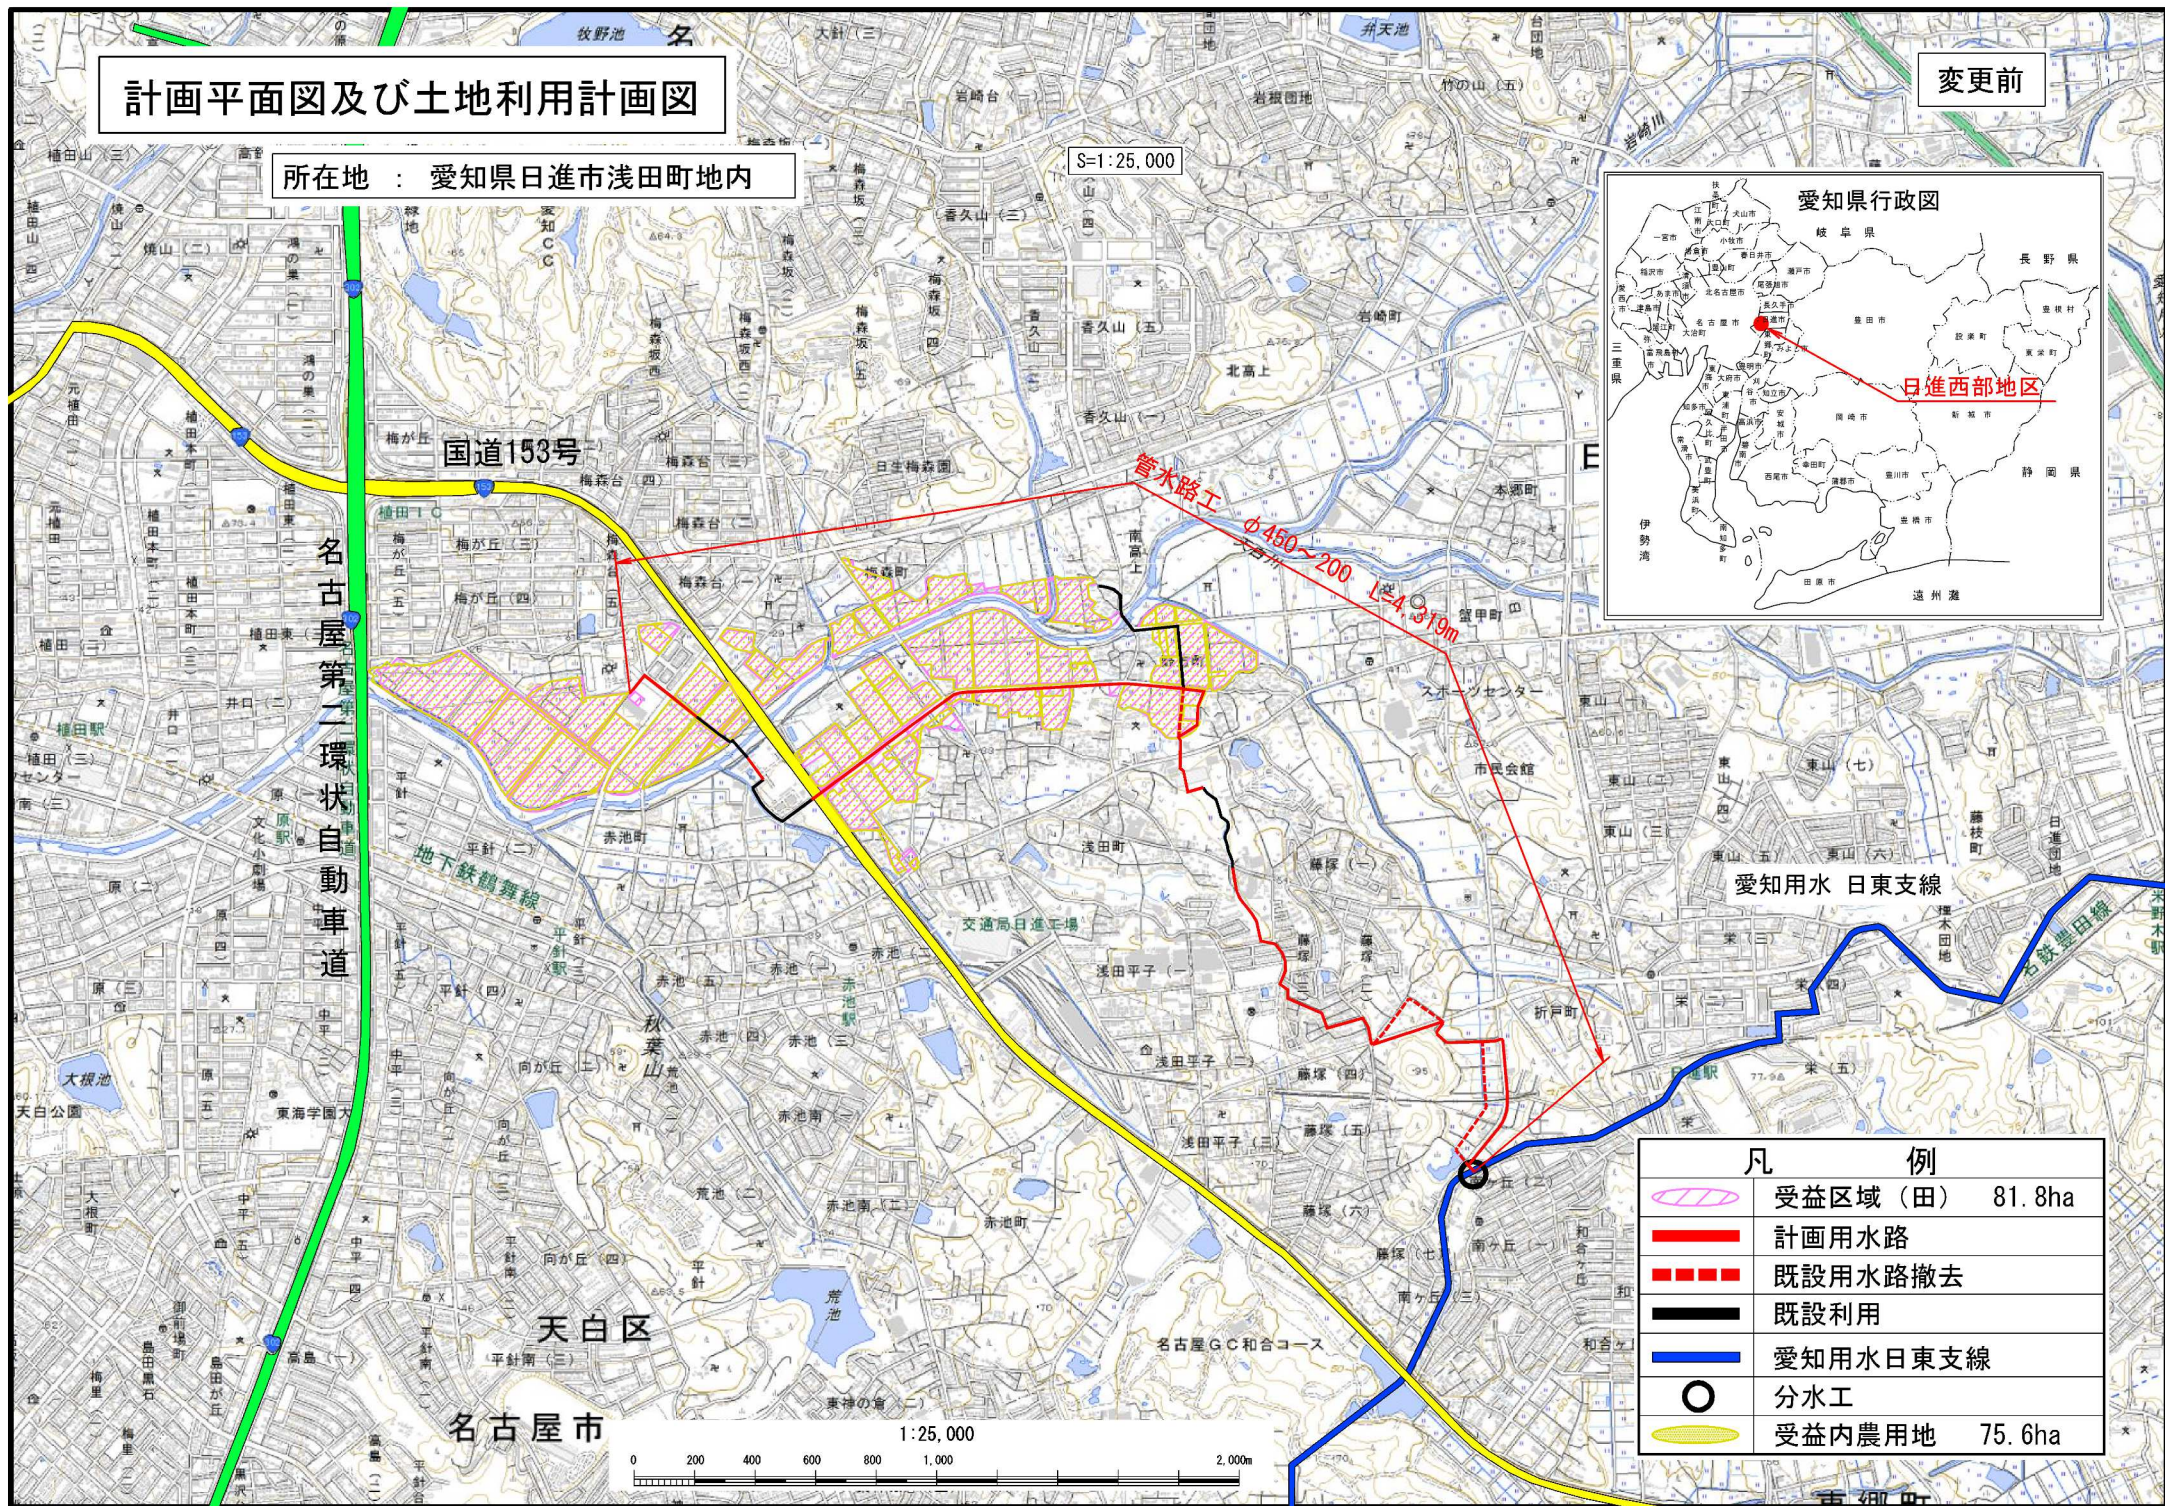

凡 例		
	受益区域 (田)	81.8ha
	計画用水路	
	既設用水路撤去	
	既設利用	
	愛知用水日東支線	
	分水工	
	受益内農用地	75.6ha

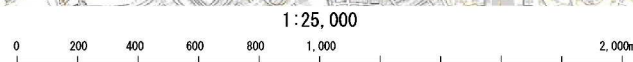


管水路工標準断面図


S=1:20

変更なし


VUφ400 (VMφ400)

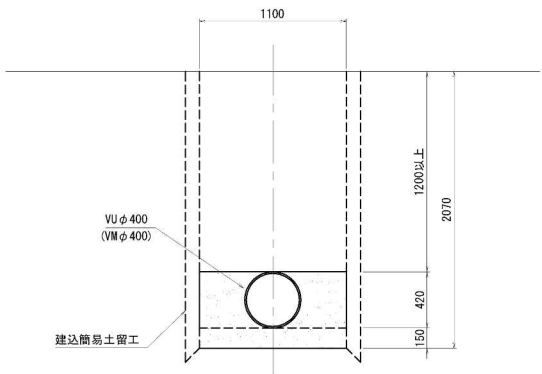


VPφ300

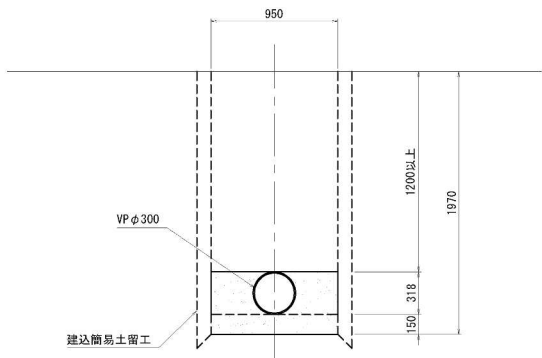

VPφ250

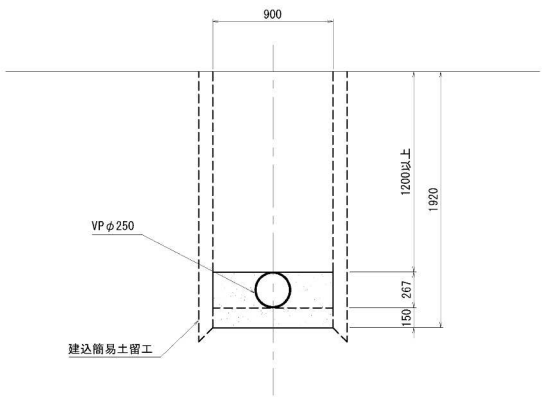

VPφ200

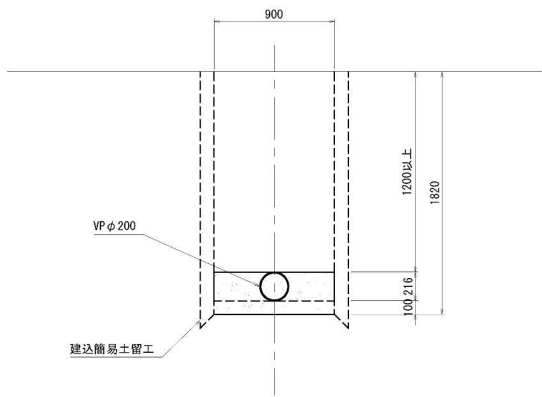

日進西部地区	
図面の名称	図面番号
管水路工標準断面図	*
縮尺	S=1:20
測量	平成 年 月 日終了
設計	
製図	原図
	複写


管水路工標準断面図

S=1:20


ルート変更区間

変更後


VU ϕ 400 (VM ϕ 400)

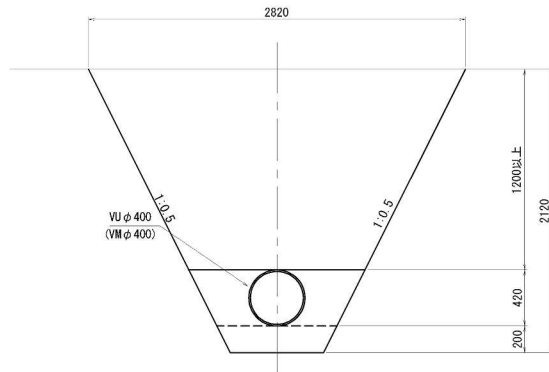


VP ϕ 350

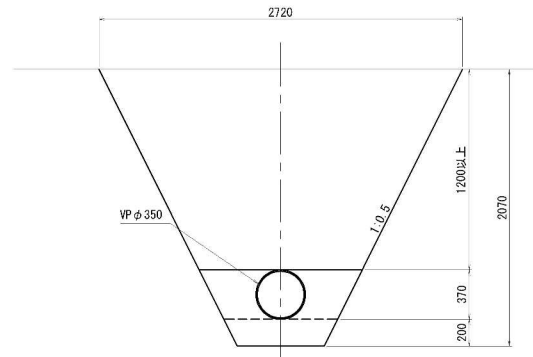


VM ϕ 350

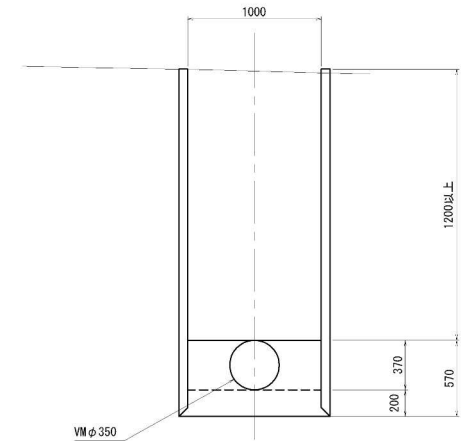

DCIP ϕ 400

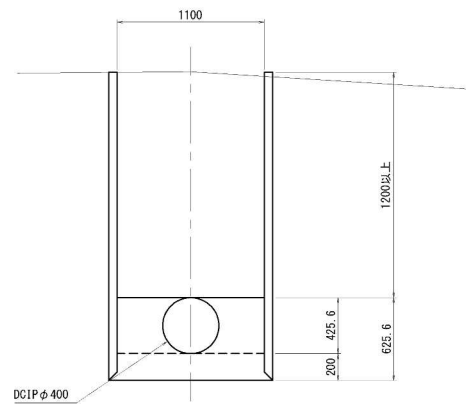

DCIP ϕ 400

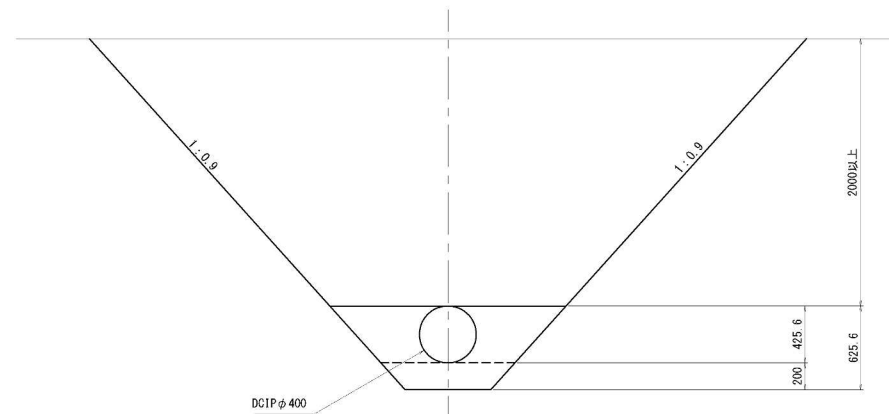

日進西部地区			
図面の名称	図面番号		
管水路工標準断面図			
縮尺	S=1:20	*	
測量	平成 年 月 日終了		
設計			
製図	原図		
	複写		