


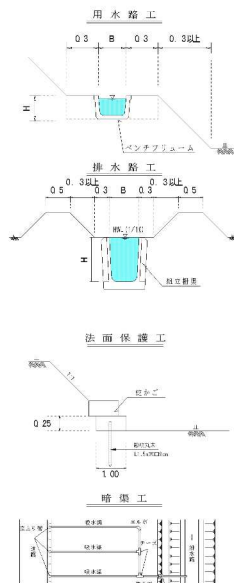



標準横断面図

(単位：m)



凡 例

- 字 界
- 生産区域
- 保全管理区域
- 水 田
- 畑
- ハウス
- 樹園地
- 保全管理区域
- 一級河川
- < 生産区域 >
- 用水路(改修)
- 排水路(改修)
- 承水路(改修)
- 取水工(改修)
- 暗渠排水
- 法面整備
- 区画整理
- 用水路(既設利用)
- 排水路(既設利用)
- 承水路(既設利用)
- 取水工(既設利用)
- < 保全管理区域 >
- 排水路(改修)
- 承水路(改修)
- 法面整備

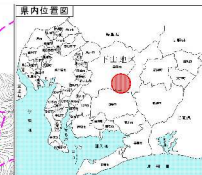
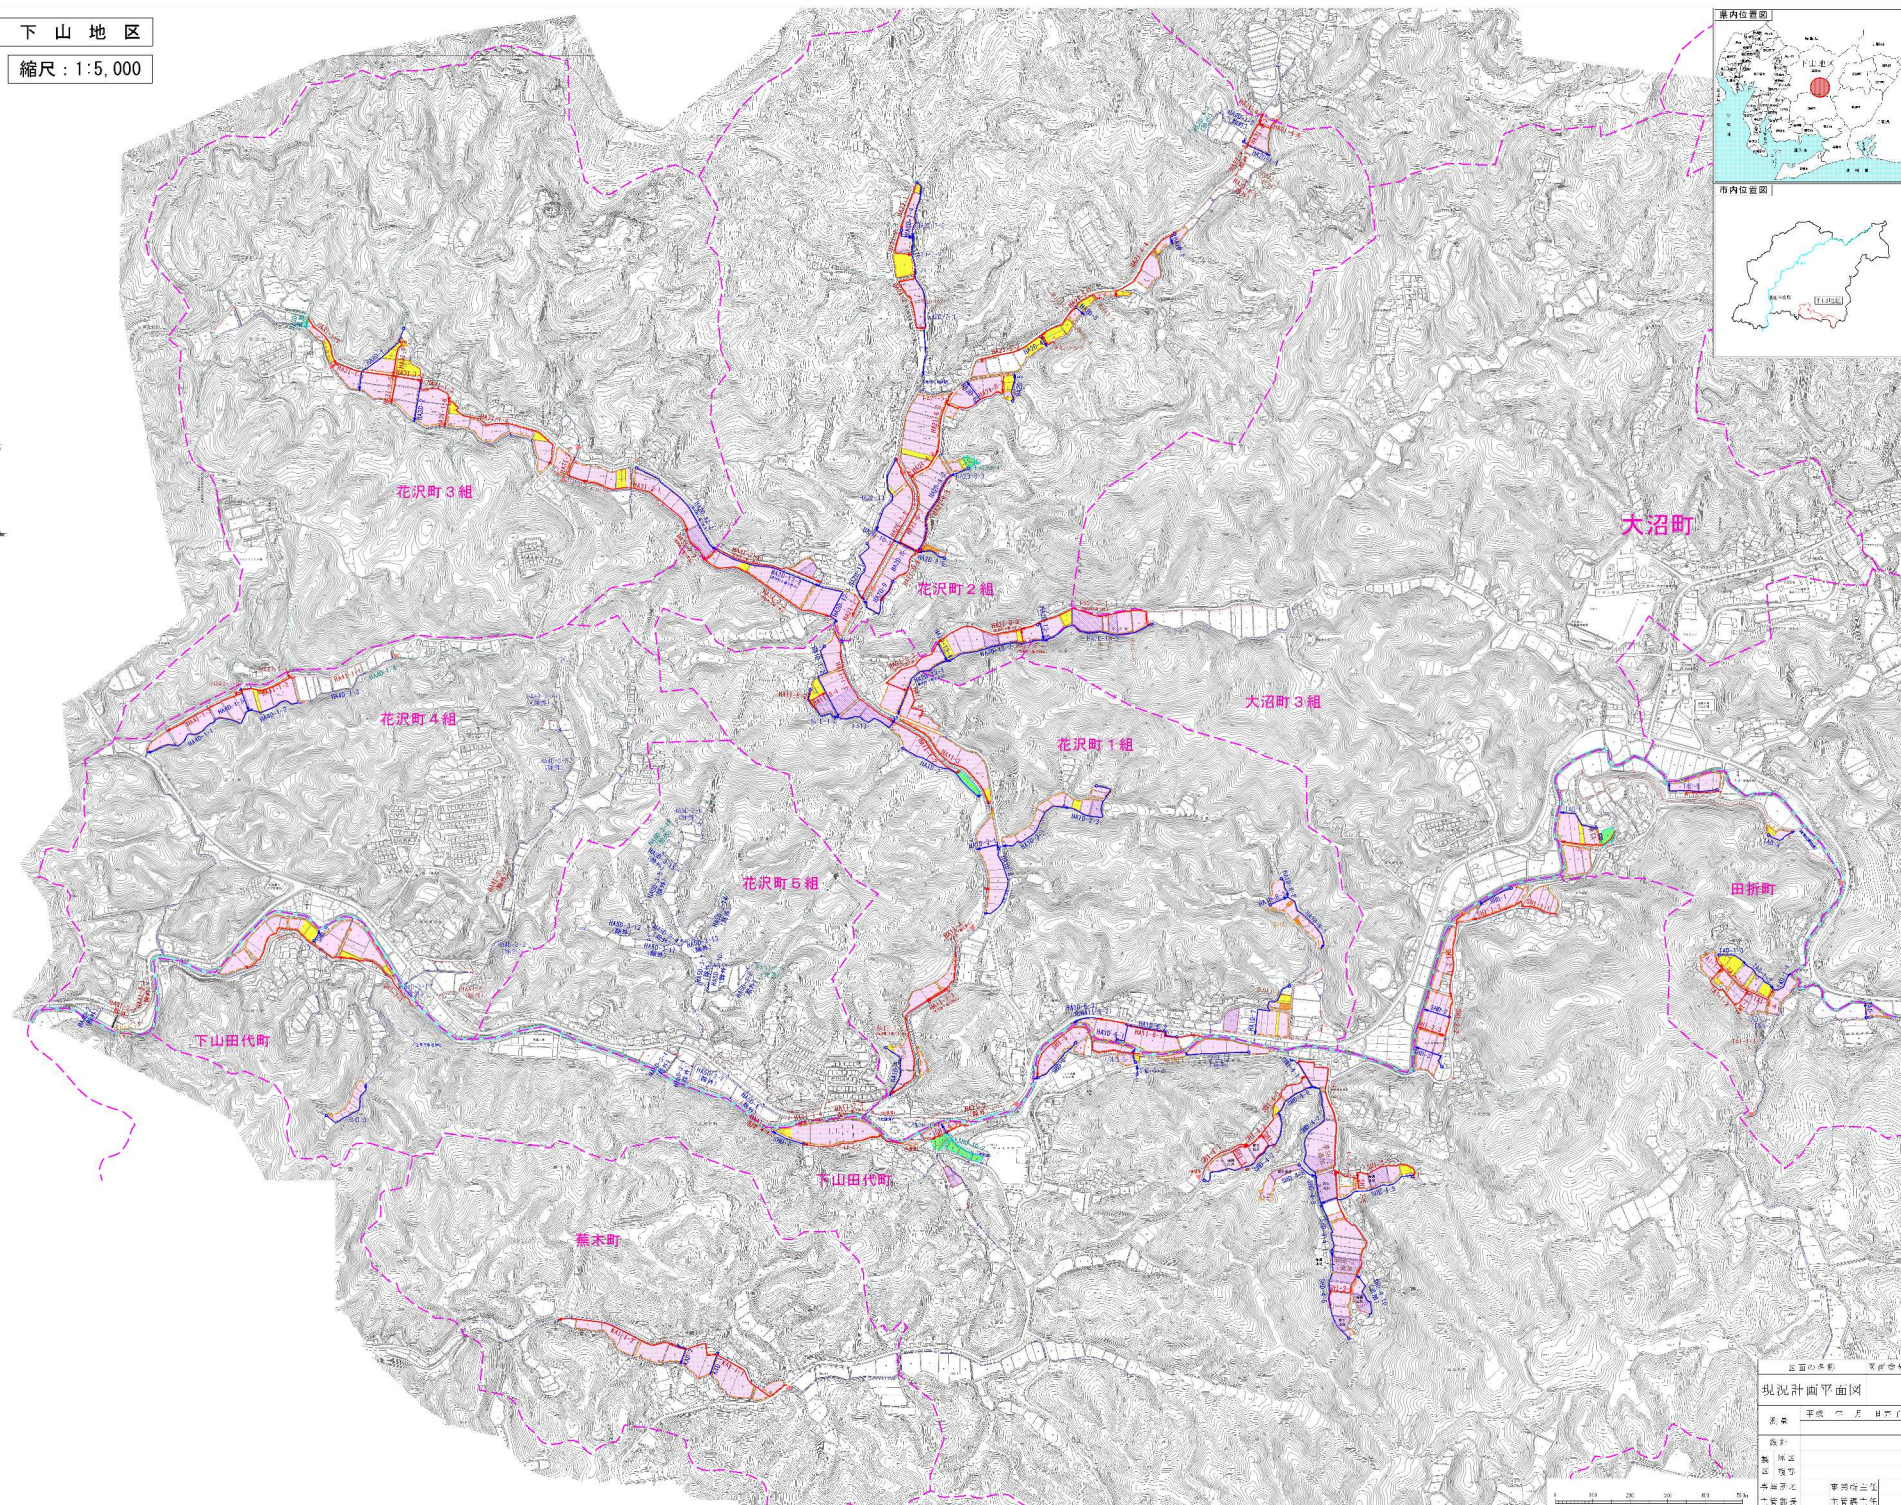


図面の名称		現況計画平面図
系名	平成 年 月 日	
設計	設計	
監理	監理	
調査	調査	
作成	作成	




標準構造図

(単位：m)

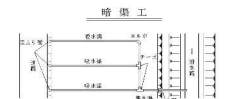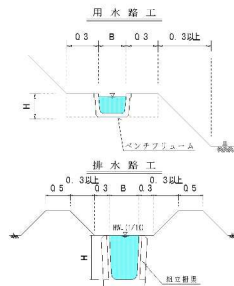

凡 例

- 字 界
- 生産区域
- 保全管理区域
- 水 田
- 畑
- ハウス
- 樹園地
- 保全管理区域
- 一級河川
- <生産区域>
- 用水路(改修)
- 排水路(改修)
- 承水路(改修)
- 取水工(改修)
- 暗渠排水
- 法面整備
- 区画整理
- 用水路(既設利用)
- 排水路(既設利用)
- 承水路(既設利用)
- 取水工(既設利用)
- <保全管理区域>
- 排水路(改修)
- 承水路(改修)
- 法面整備

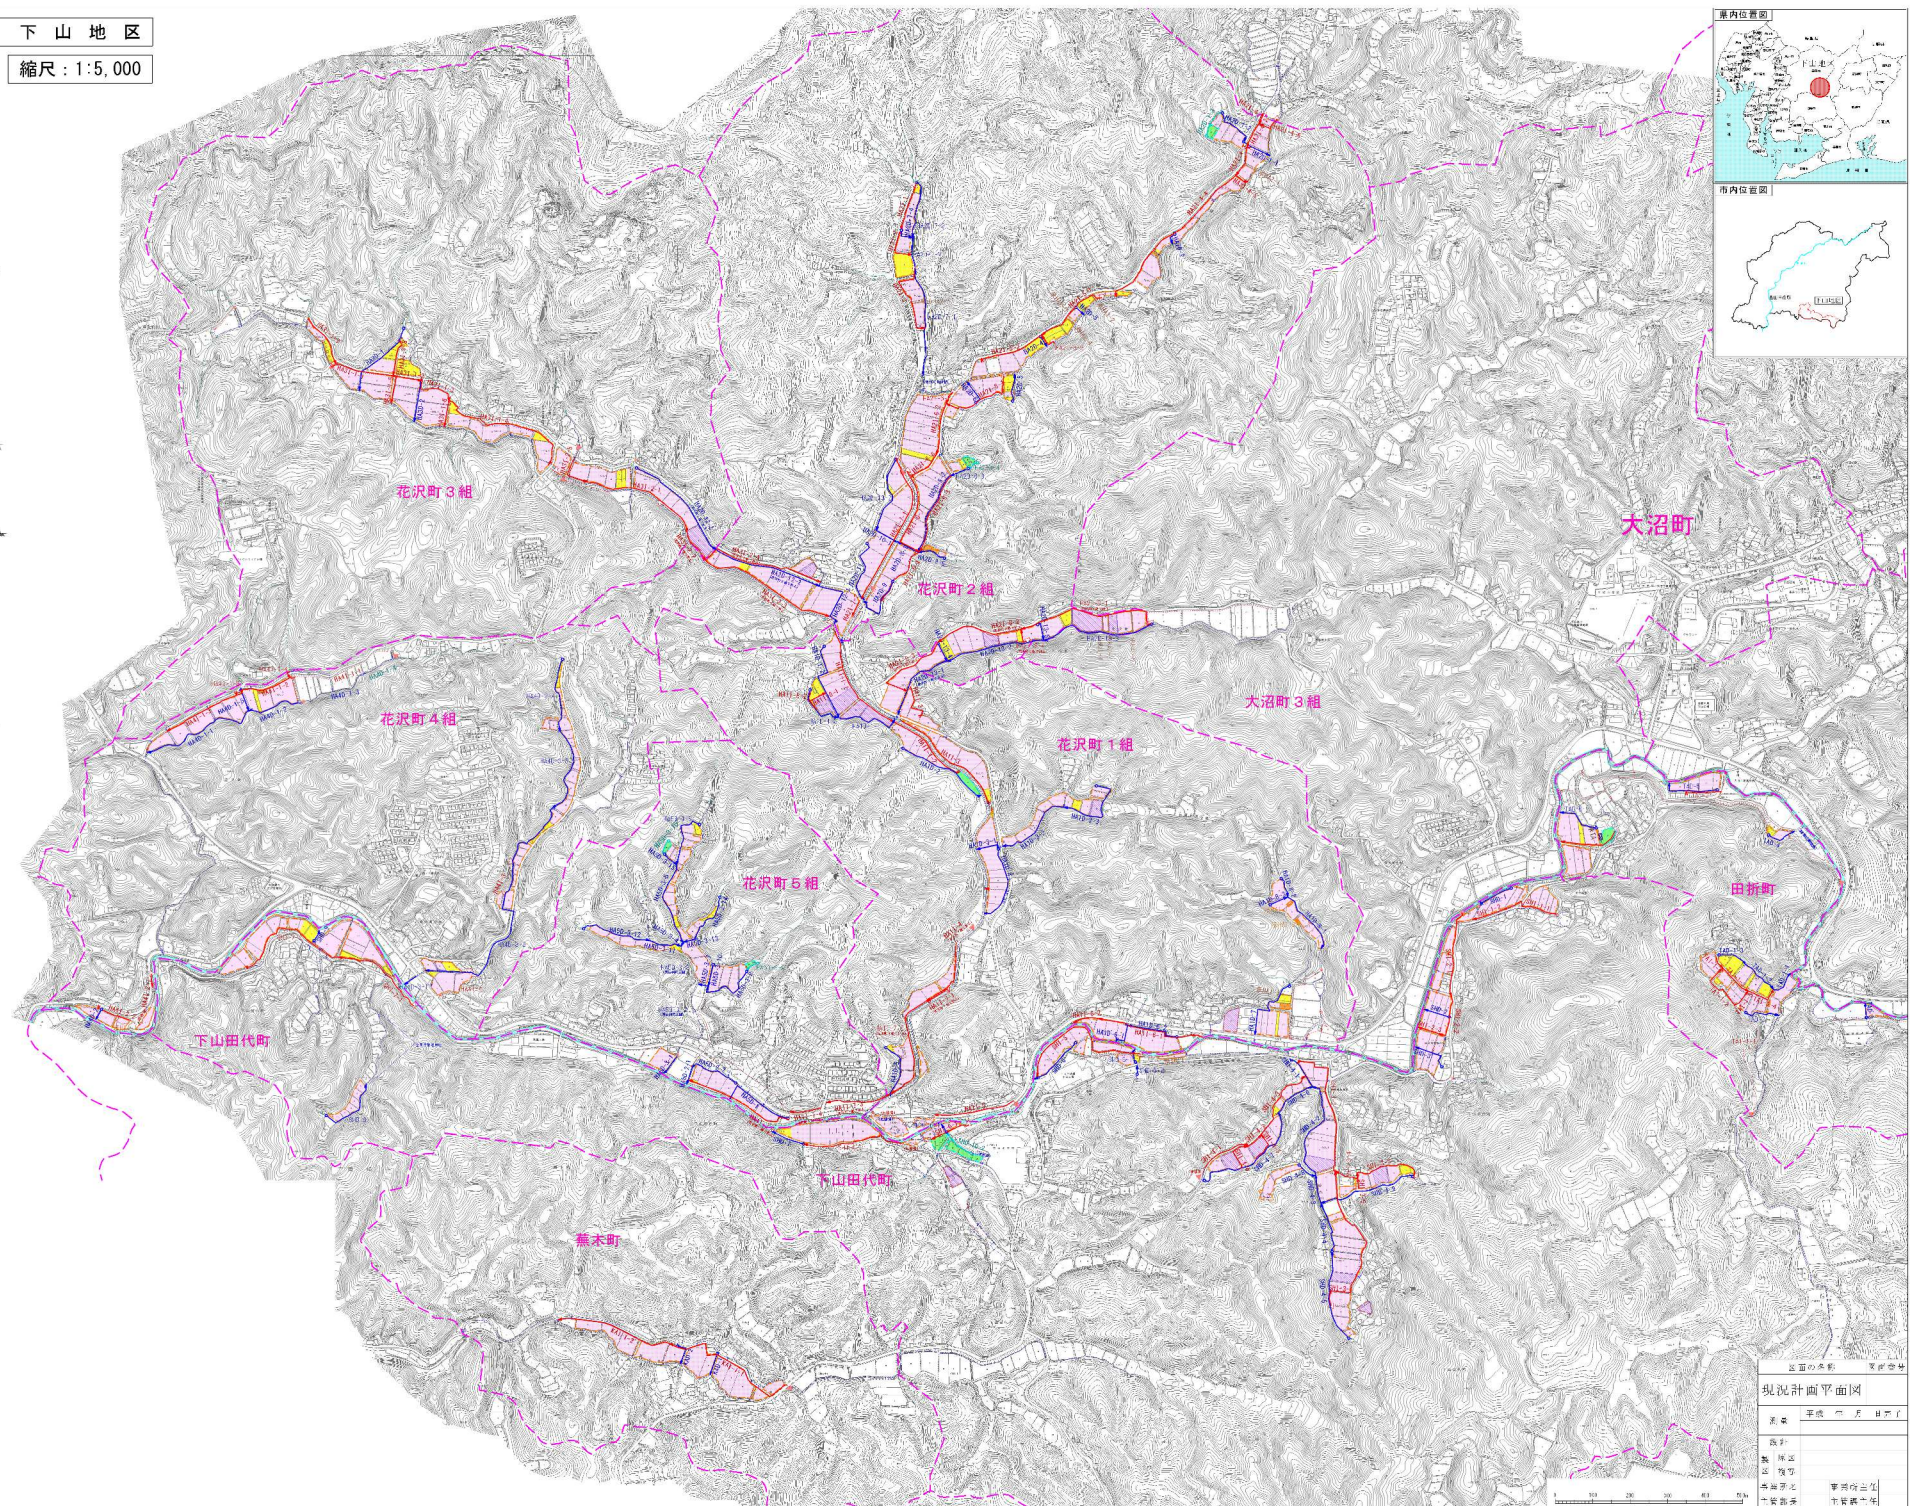


図面の名称		現況計画平面図
系名	平成 年 月 日	
設計	設計	
監理	監理	
調査	調査	
作成	作成	

県営農地環境整備事業 下山地区

現況計画平面図


縮尺: 1:5,000

変更前

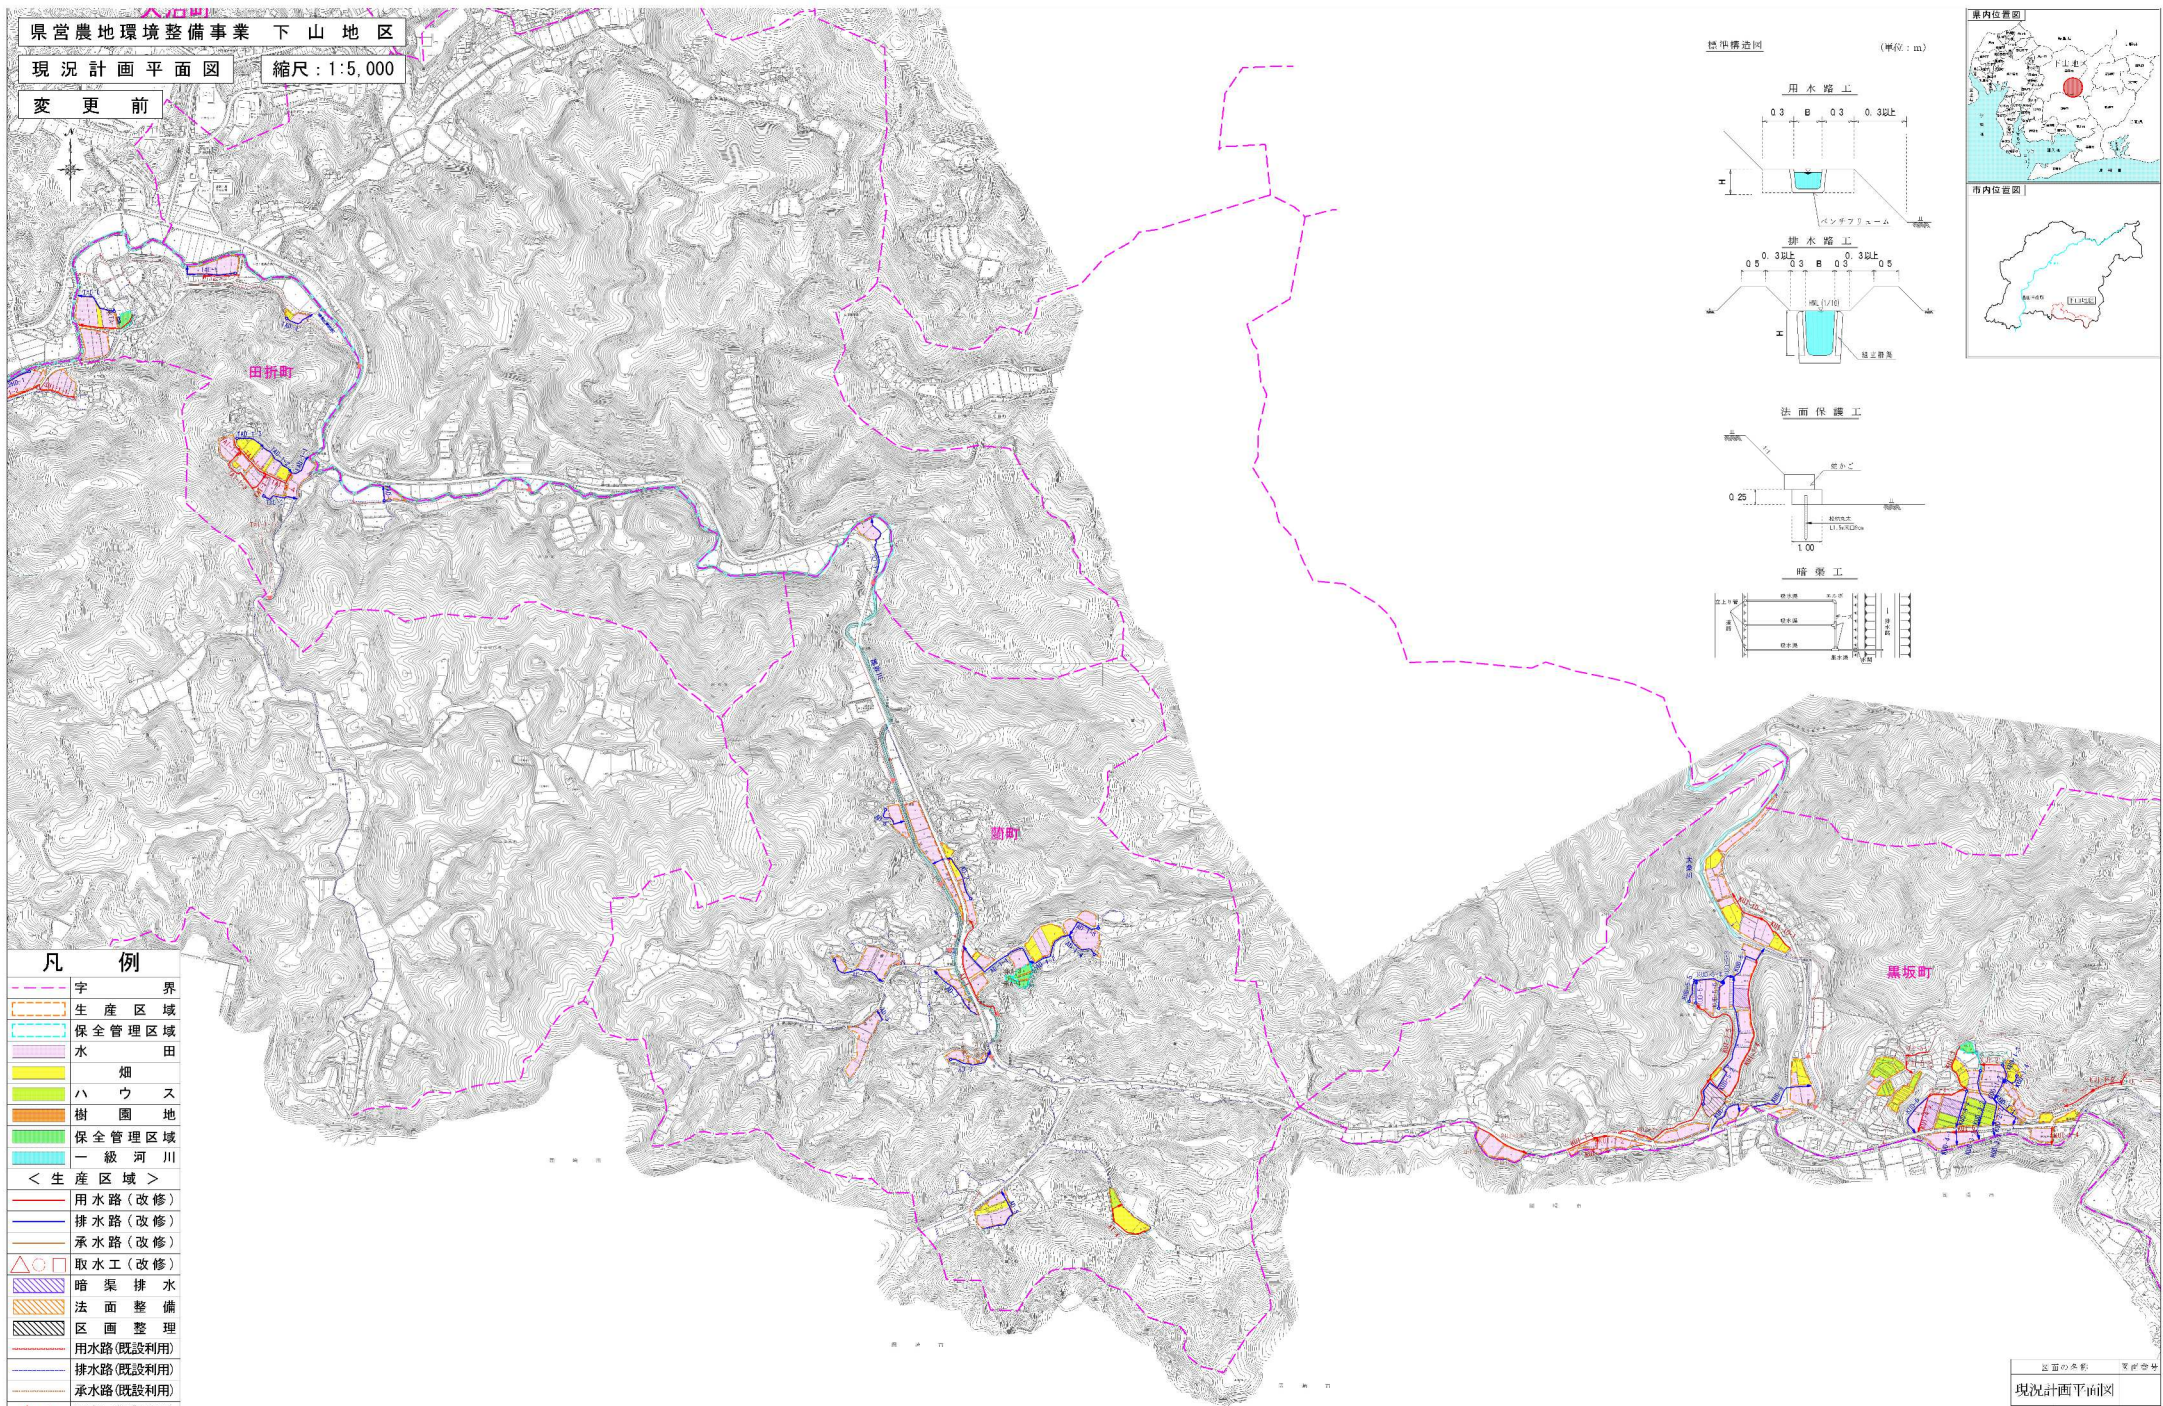


標準構造図


(単位: m)

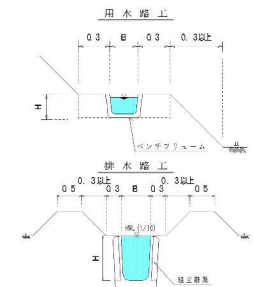

法面保護工

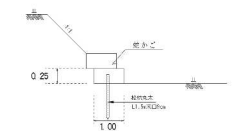

暗渠工

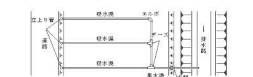

凡 例

- 字 界
- 生産区域
- 保全管理区域
- 水 田
- 畑
- ハウス
- 樹園地
- 保全管理区域
- 一級河川
- < 生産区域 >
- 用水路(改修)
- 排水路(改修)
- 承水路(改修)
- 取水工(改修)
- 暗渠排水
- 法面整備
- 区画整理
- 用水路(既設利用)
- 排水路(既設利用)
- 承水路(既設利用)
- 取水工(既設利用)
- < 保全管理区域 >
- 排水路(改修)
- 承水路(改修)
- 法面整備



図面の名称		図面番号
現況計画平面図		
図案	平成 〇 年 〇 月 〇 日	
設計		
監理		
調査		
作成		
承認		