



たん水防除事業 しんてんぱく 新天白地区 現況平面図

縮尺(A3)1/12,000

変更なし

所在地：愛知県田原市

小新田排水機場
チューブラφ800×M45kw×1台
Q=0.82 m³/s

小新田排水樋門
RC造
B2.4m×H2.0m×2門
B1.0m×H2.0m×1門

慶池排水樋門
RC造
B2.6m×H2.3m×1門

天白排水機場
横軸軸流φ1650×E250ps×1台
Q=4.45 m³/s

瀬美第2排水機場
横軸軸流φ1100×E115ps×1台
Q=1.69 m³/s


凡 例	
	排水区域
	排水機場(既設)
	排水樋門(既設)
	排水路
E	原動機(エンジン)
M	原動機(モーター)

たん水防除事業 新天白地区 計画一般平面図

縮尺 1/25,000

変更後

所在地：愛知県田原市

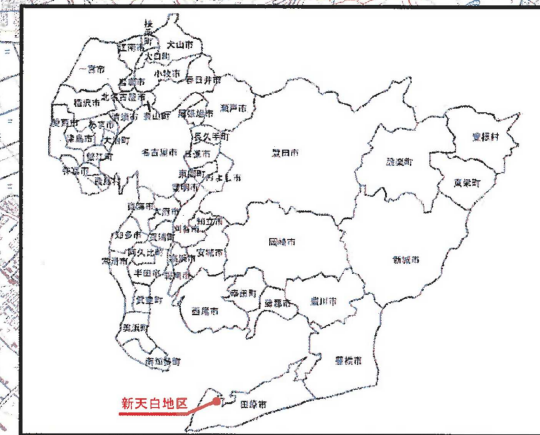

新天白排水機場（新規）
横軸軸流φ1350×1165kw×2台
横軸軸流φ800×1165kw×1台
Q=9.40m³/s

小新田排水機場（既設・廃止）
チューブラφ800×1165kw×1台
Q=0.82 m³/s

小新田排水樋門（既設・廃止）
RC造
B2.4m×H2.0m×2門
B1.0m×H2.0m×1門

新天白排水樋門（改修）
RC造
B4.0m×H2.0m×2門

天白排水機場（既設・廃止）
横軸軸流φ1650×E250ps×1台
Q=4.45 m³/s

渥美第2排水機場（既設・廃止）
横軸軸流φ1100×E115ps×1台
Q=1.69 m³/s

凡 例	
	排水区域
	受益区域
	排水機場（新規）
	排水機場（既設）
	排水樋門（改修）
	排水樋門（既設）
	原動機（エンジン）
	原動機（モーター）



たん水防除事業 新天白地区 計画一般平面図

縮尺 1/25,000

変更前

所在地：愛知県田原市

新天白排水機場（新規）
横軸軸流φ1350×E145kw×2台
横軸軸流φ800×M50kw×1台
Q=9.40m³/s

小新田排水機場（既設・廃止）
チューブラφ800×M45kw×1台
Q=0.82 m³/s

小新田排水樋門（既設・廃止）
RC造
B2.4m×H2.0m×2門
B1.0m×H2.0m×1門


新天白排水樋門（改修）
RC造
B3.0m×H2.0m×2門

天白排水機場（既設・廃止）
横軸軸流φ1650×E250ps×1台
Q=4.45 m³/s

渥美第2排水機場（既設・廃止）
横軸軸流φ1100×E115ps×1台
Q=1.69 m³/s



凡 例	
	排水区域
	受益区域
	排水機場（新規）
	排水機場（既設）
	排水樋門（改修）
	排水樋門（既設）
	原動機（エンジン）
	原動機（モーター）

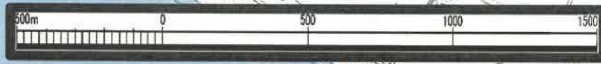

農村地域防災減災事業 新天白地区 農振地域土地利用計画図

縮尺(A3) 1/12,000

変更後

所在地：愛知県田原市

新天白排水機場(新規)
横軸斜流Φ1350×E165kw×2台
横軸斜流Φ800×E65kw×1台
Q=9.40m³/s


小新田排水機場(既設・廃止)
チューブラΦ800×M45kw×1台
Φ=0.82m³/s

小新田排水桶門(既設・廃止)
RC造
B2.4m×2.0m×2門
B1.0m×2.0m×1門

新天白排水桶門(改修)
RC造
B4.0m×H2.0m×2門

天白排水機場(既設・廃止)
横軸軸流Φ1650×E250ps×1台
Φ=4.45m³/s

瀝美第2排水機場(既設・廃止)
横軸軸流Φ1100×E115ps×1台
Φ=1.69m³/s

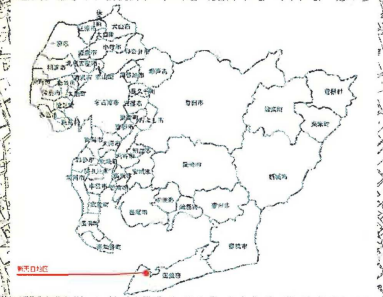

凡 例	
	排水区域
	受益区域
	排水機場(新設)
	排水機場(既設)
	排水桶門(新設)
	排水桶門(既設)
	原動機(エンジン)
	原動機(モーター)
	農振地域(農用地)

農村地域防災減災事業 新天白地区 農振地域土地利用計画図

縮尺 (A3) 1/12,000

変更前

所在地：愛知県田原市

新天白排水機場(新規)
横軸軸流Φ1350×E145kw×2台
横軸軸流Φ800×E50kw×1台
Q=9.40m³/s


小新田排水機場(既設・廃止)
チューブラΦ800×M45kw×1台
Φ=0.82m³/s

小新田排水桶門(既設・廃止)
RC造
B2.4m×2.0m×2門
B1.0m×2.0m×1門

新天白排水桶門(改修)
RC造
B3.0m×H2.0m×2門

天白排水機場(既設・廃止)
横軸軸流Φ1650×E250ps×1台
Φ=4.45m³/s

渥美第2排水機場(既設・廃止)
横軸軸流Φ1100×E115ps×1台
Φ=1.69m³/s

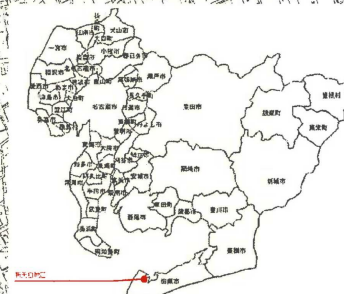

凡 例	
	排水区域
	受益区域
	排水機場(新設)
	排水機場(既設)
	排水桶門(新設)
	排水桶門(既設)
	原動機(エンジン)
	原動機(モーター)
	農振地域(農用地)