
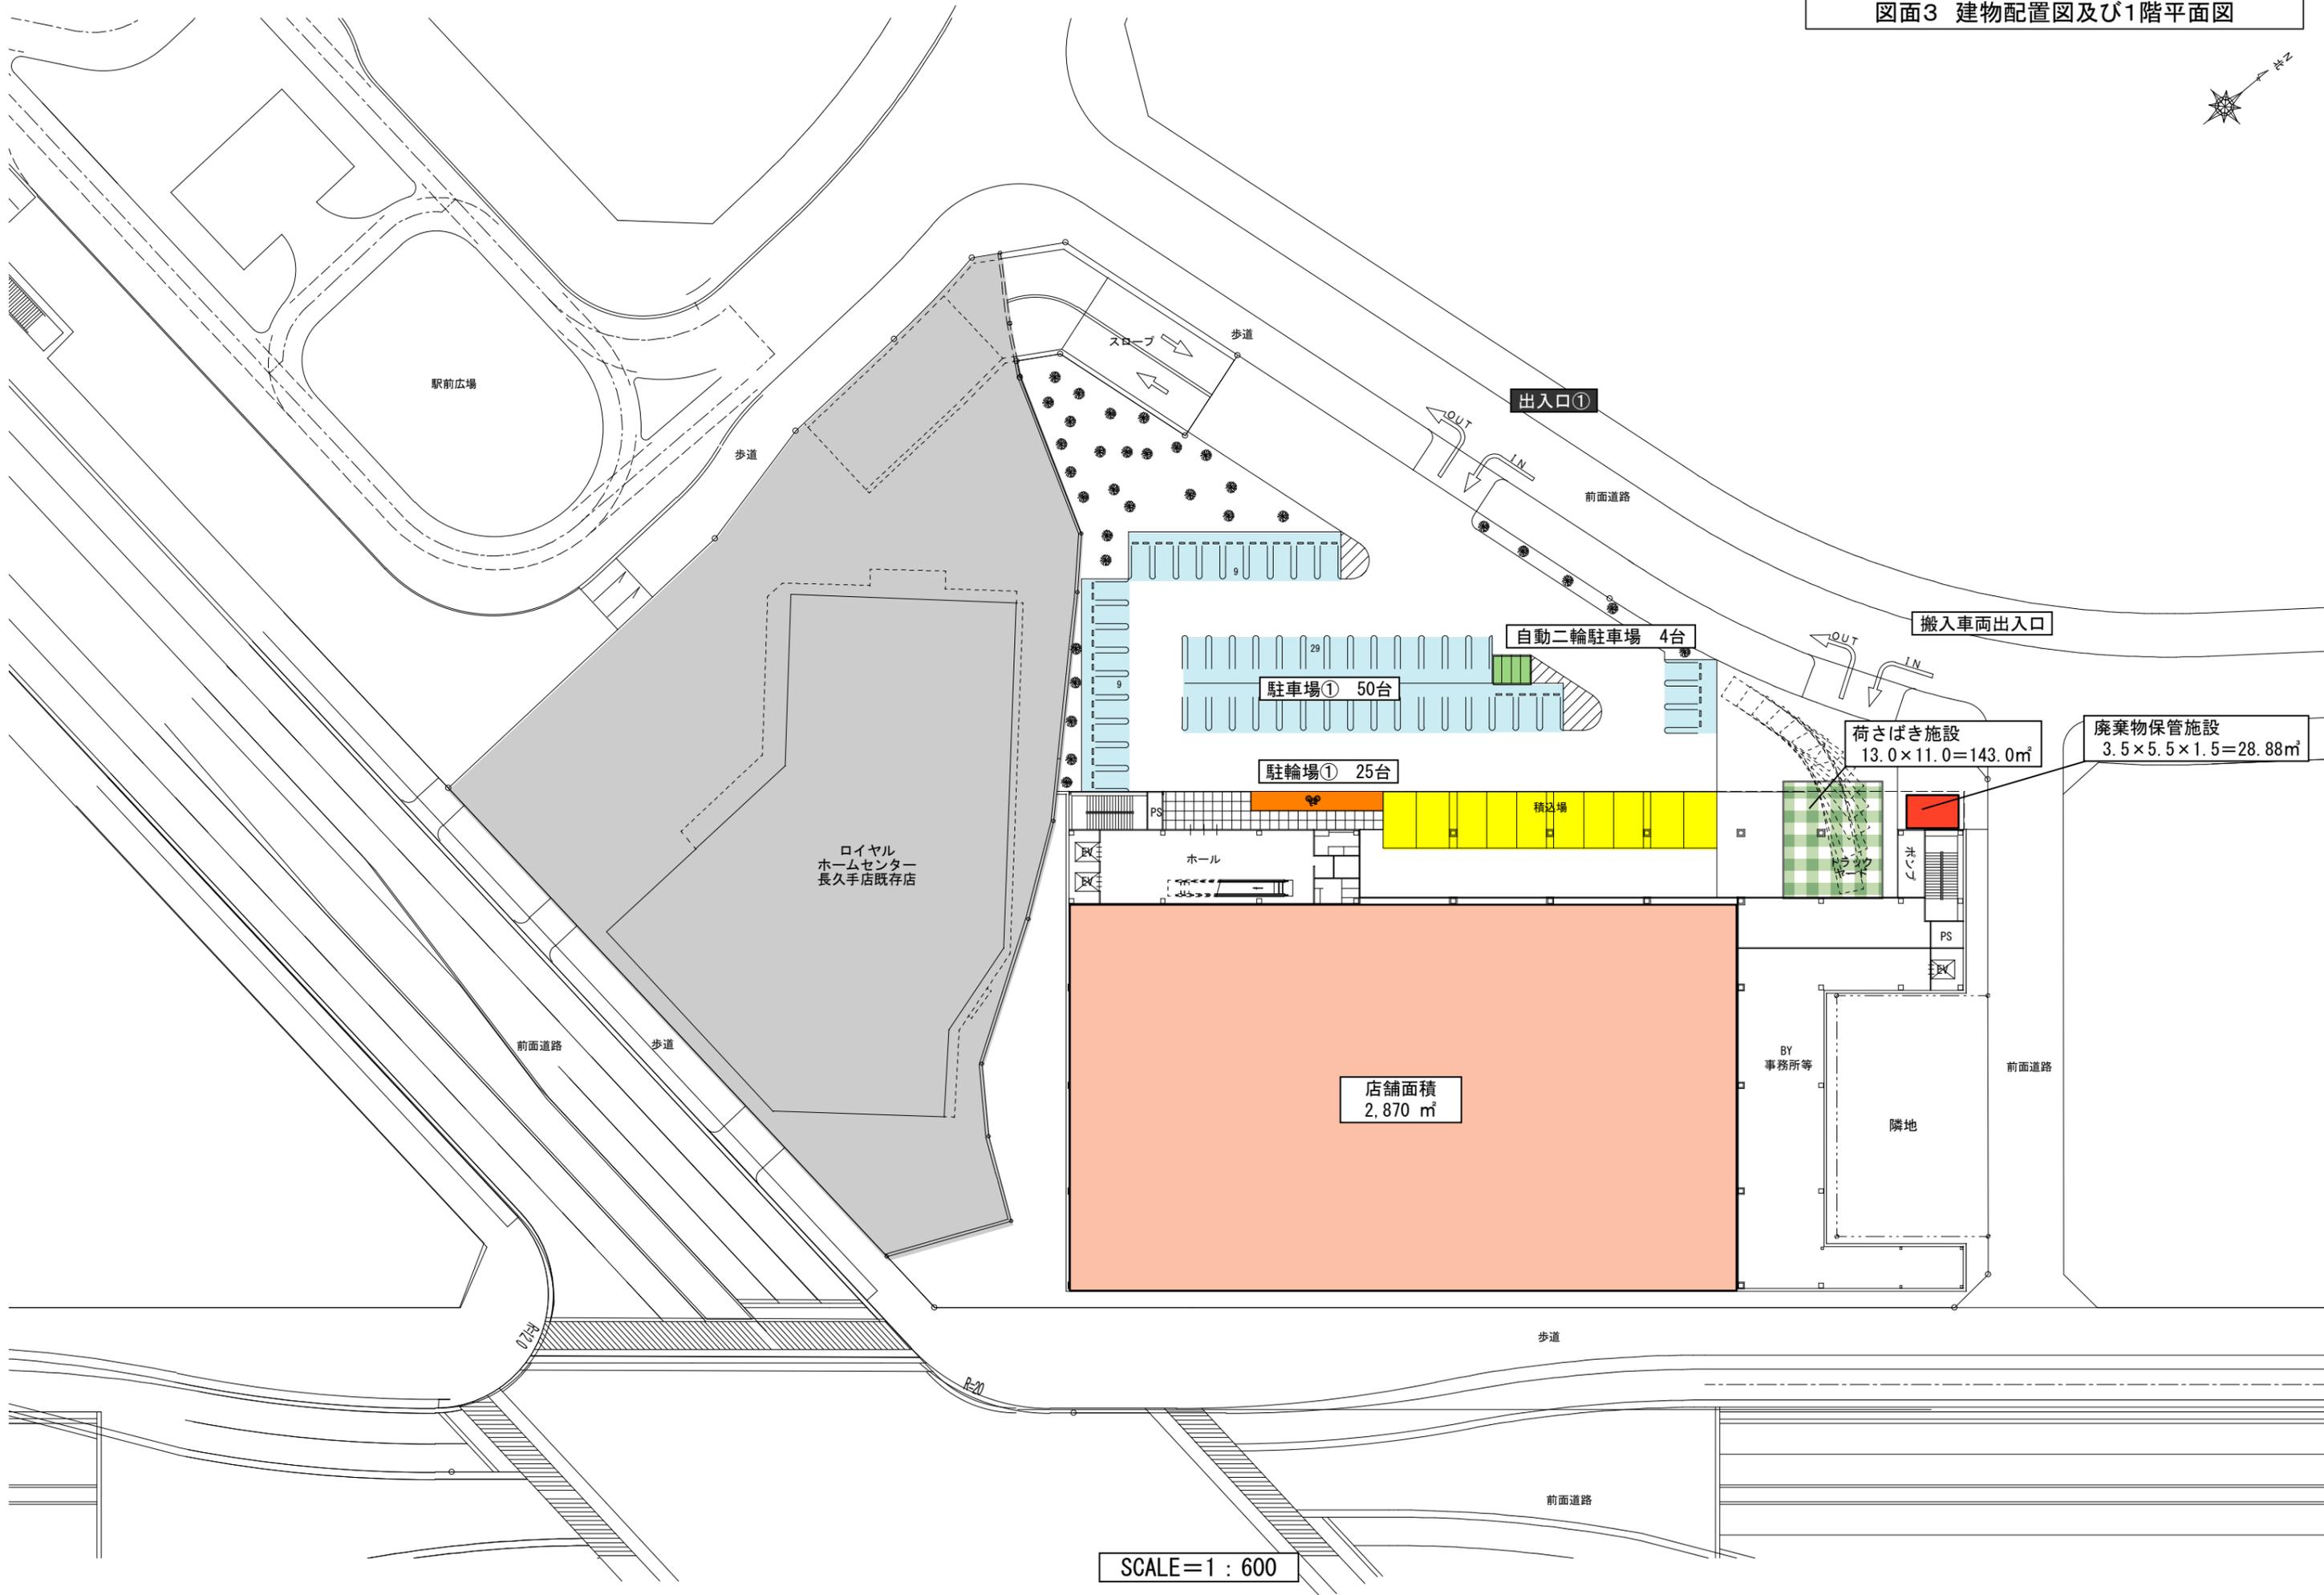


図面3 建物配置図及び1階平面図

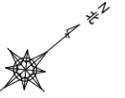

SCALE=1 : 600