図面4　2階平面図

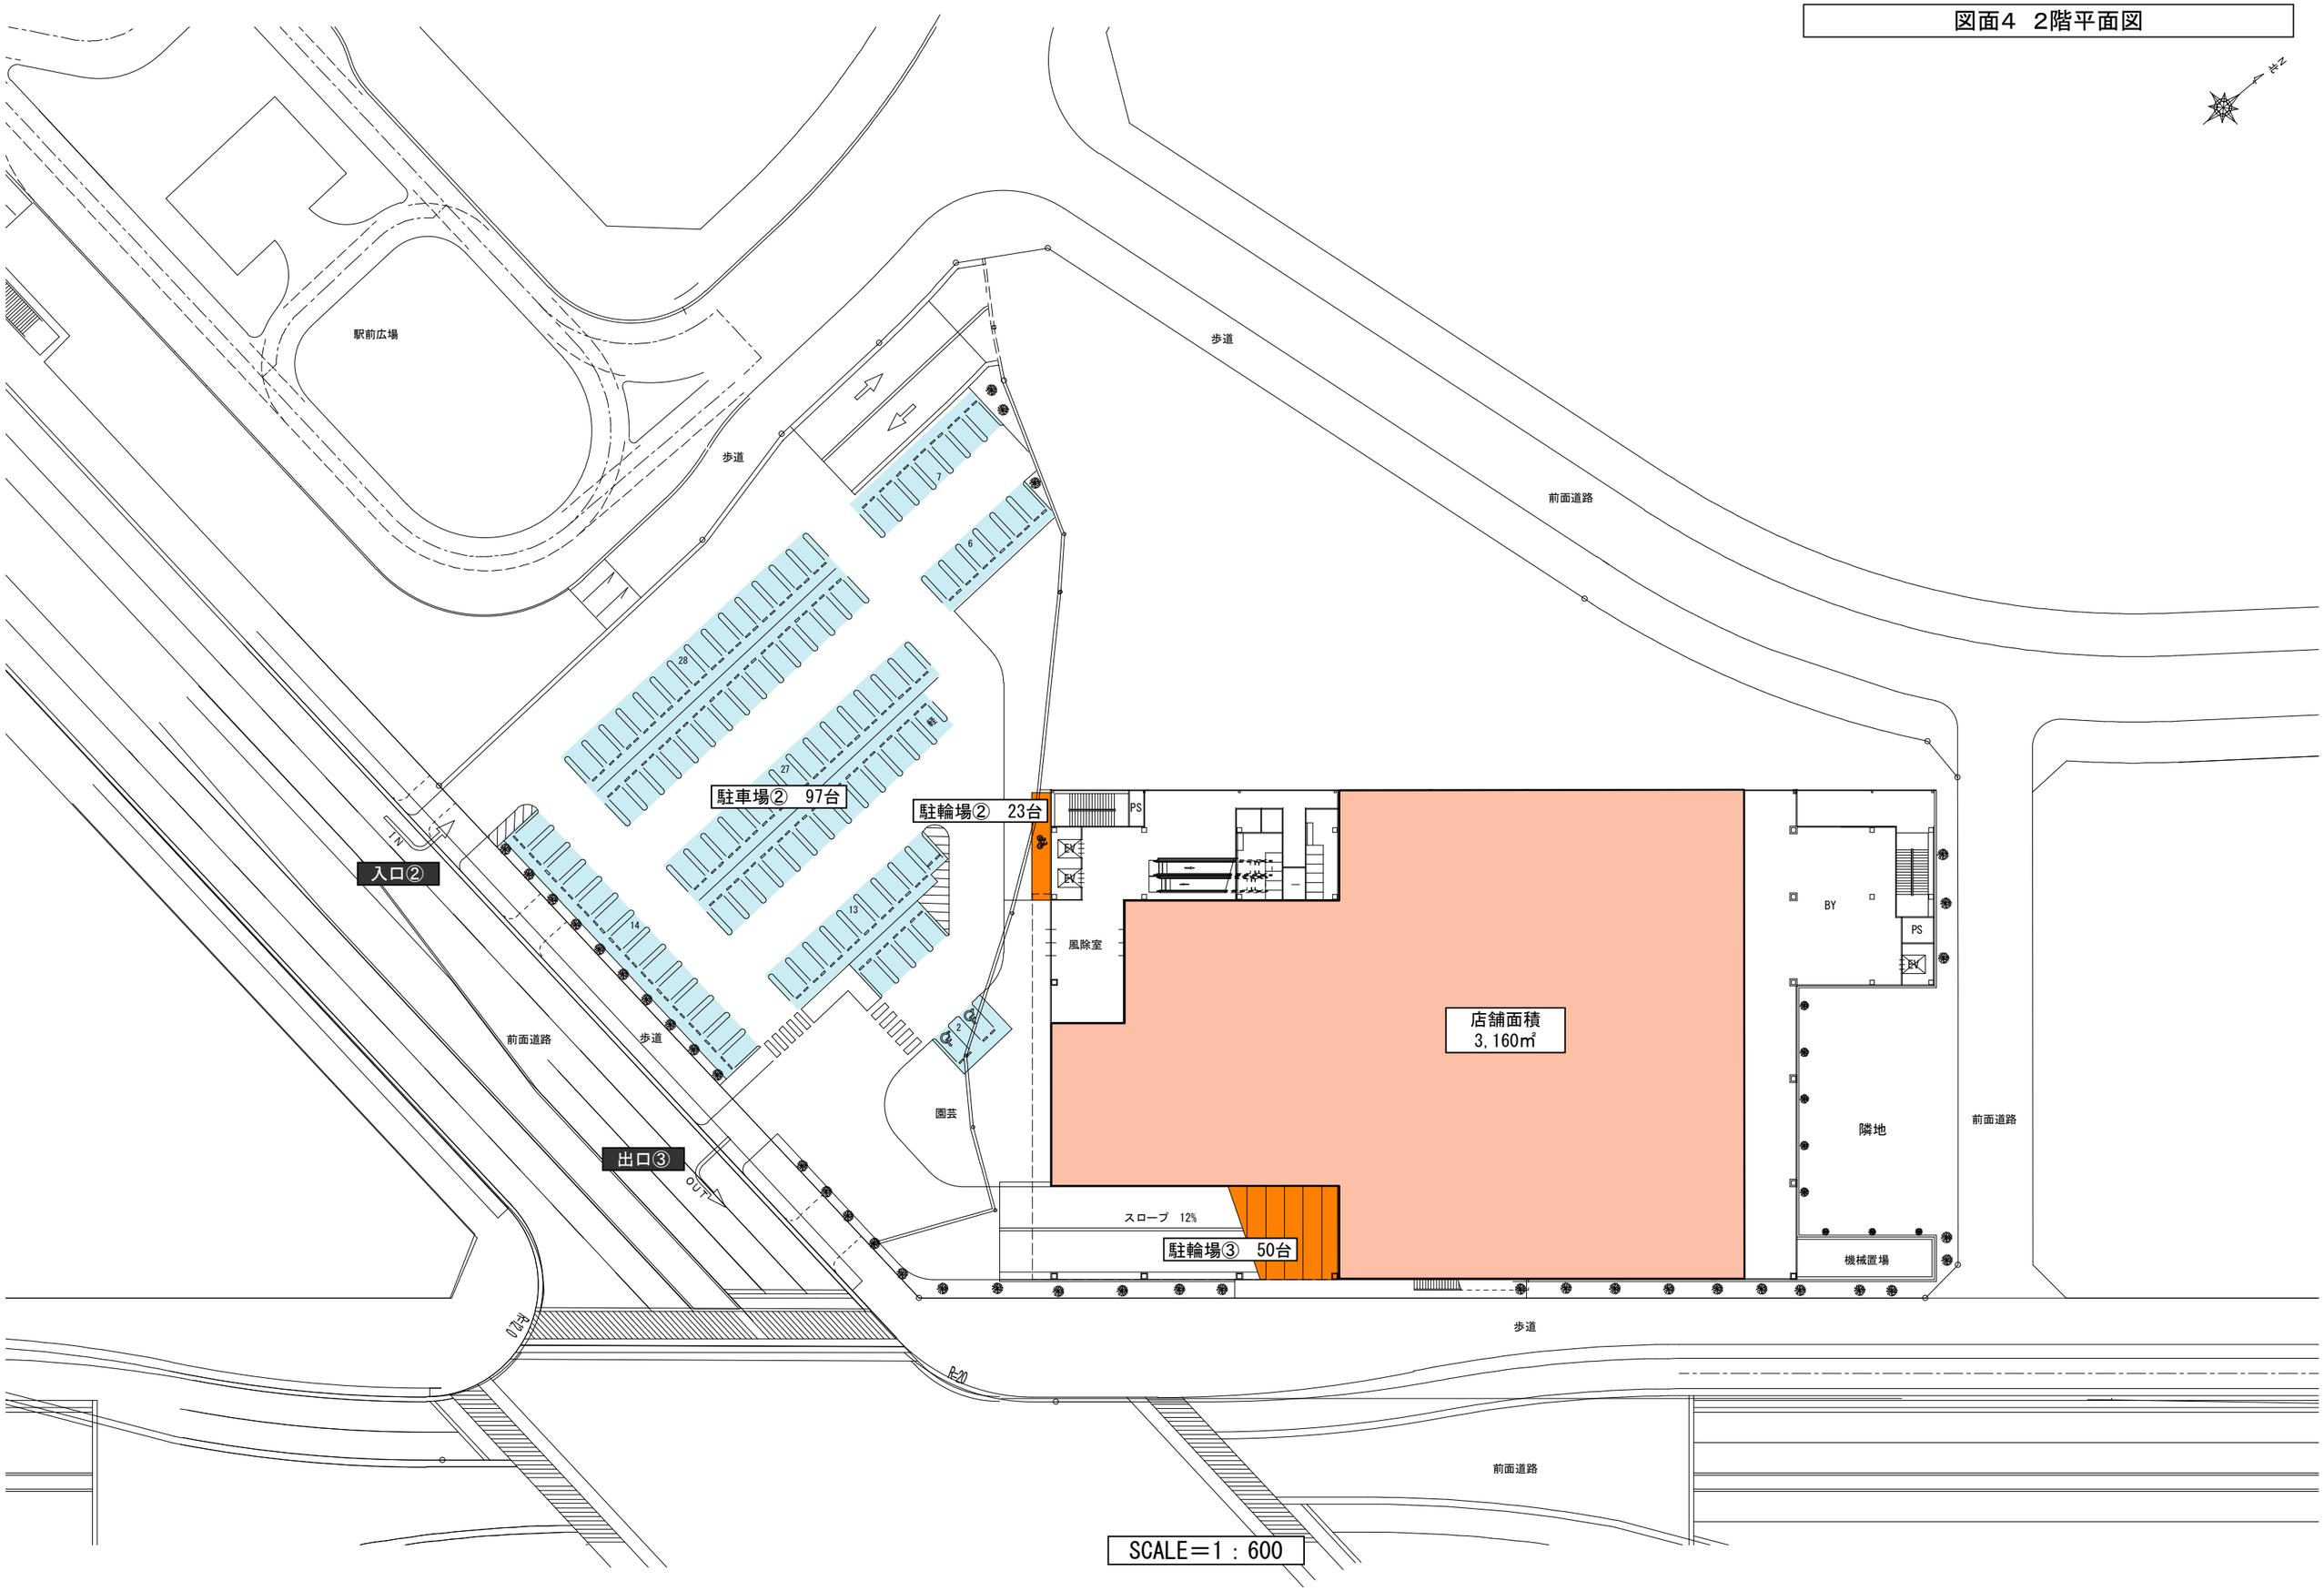
N
駅前広場
歩道
歩道
前面道路
駐車場②　97台
駐輪場②　23台
入口②
IN
前面道路
歩道
出口③
OUT
園芸
PS
EV
EV
風除室
店舗面積
3,160㎡
BY
PS
EV
隣地
前面道路
スロープ　12%
駐輪場③　50台
機械置場
歩道
R=10
R=10
前面道路
SCALE＝1：600