
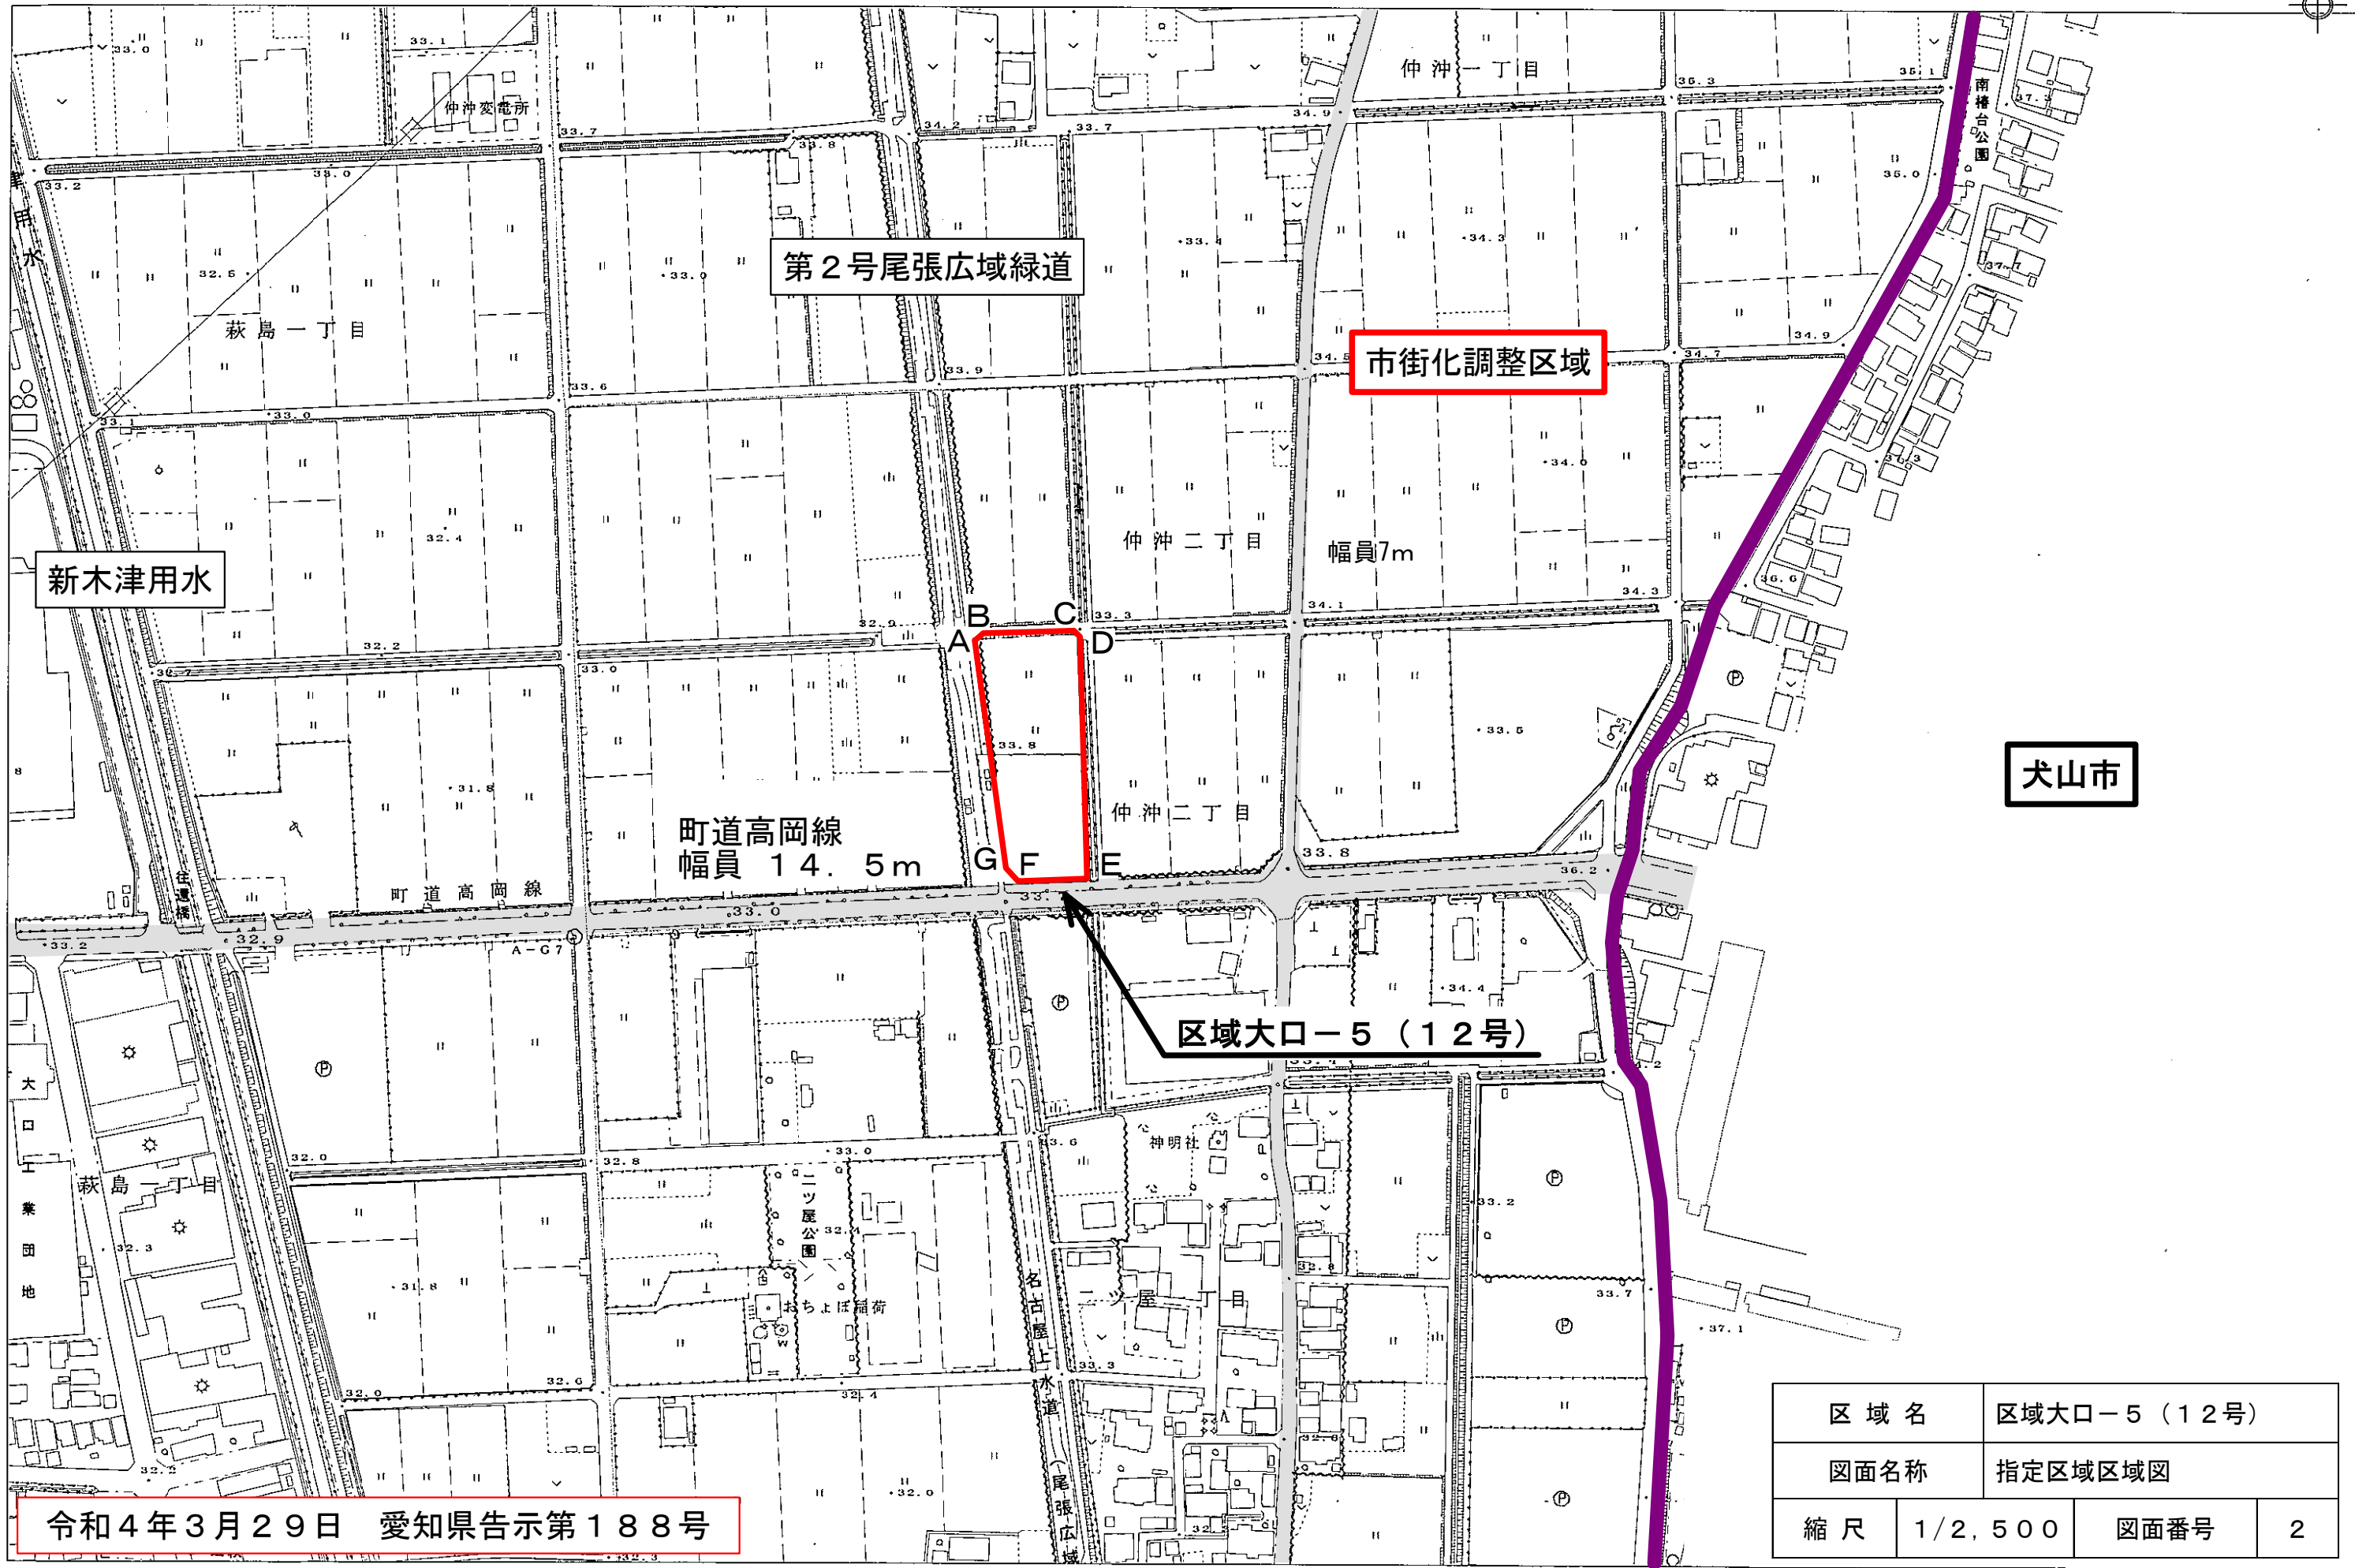


大口町都市計画基本図

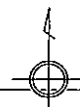

新木津用水

第2号尾張広域緑道

市街化調整区域

犬山市

区域大口-5 (12号)

町道高岡線
幅員 14.5m

幅員7m

令和4年3月29日 愛知県告示第188号

区域名	区域大口-5 (12号)		
図面名称	指定区域区域図		
縮尺	1/2,500	図面番号	2

大口町

1 : 2,500

