


# 大口町都市計画基本図

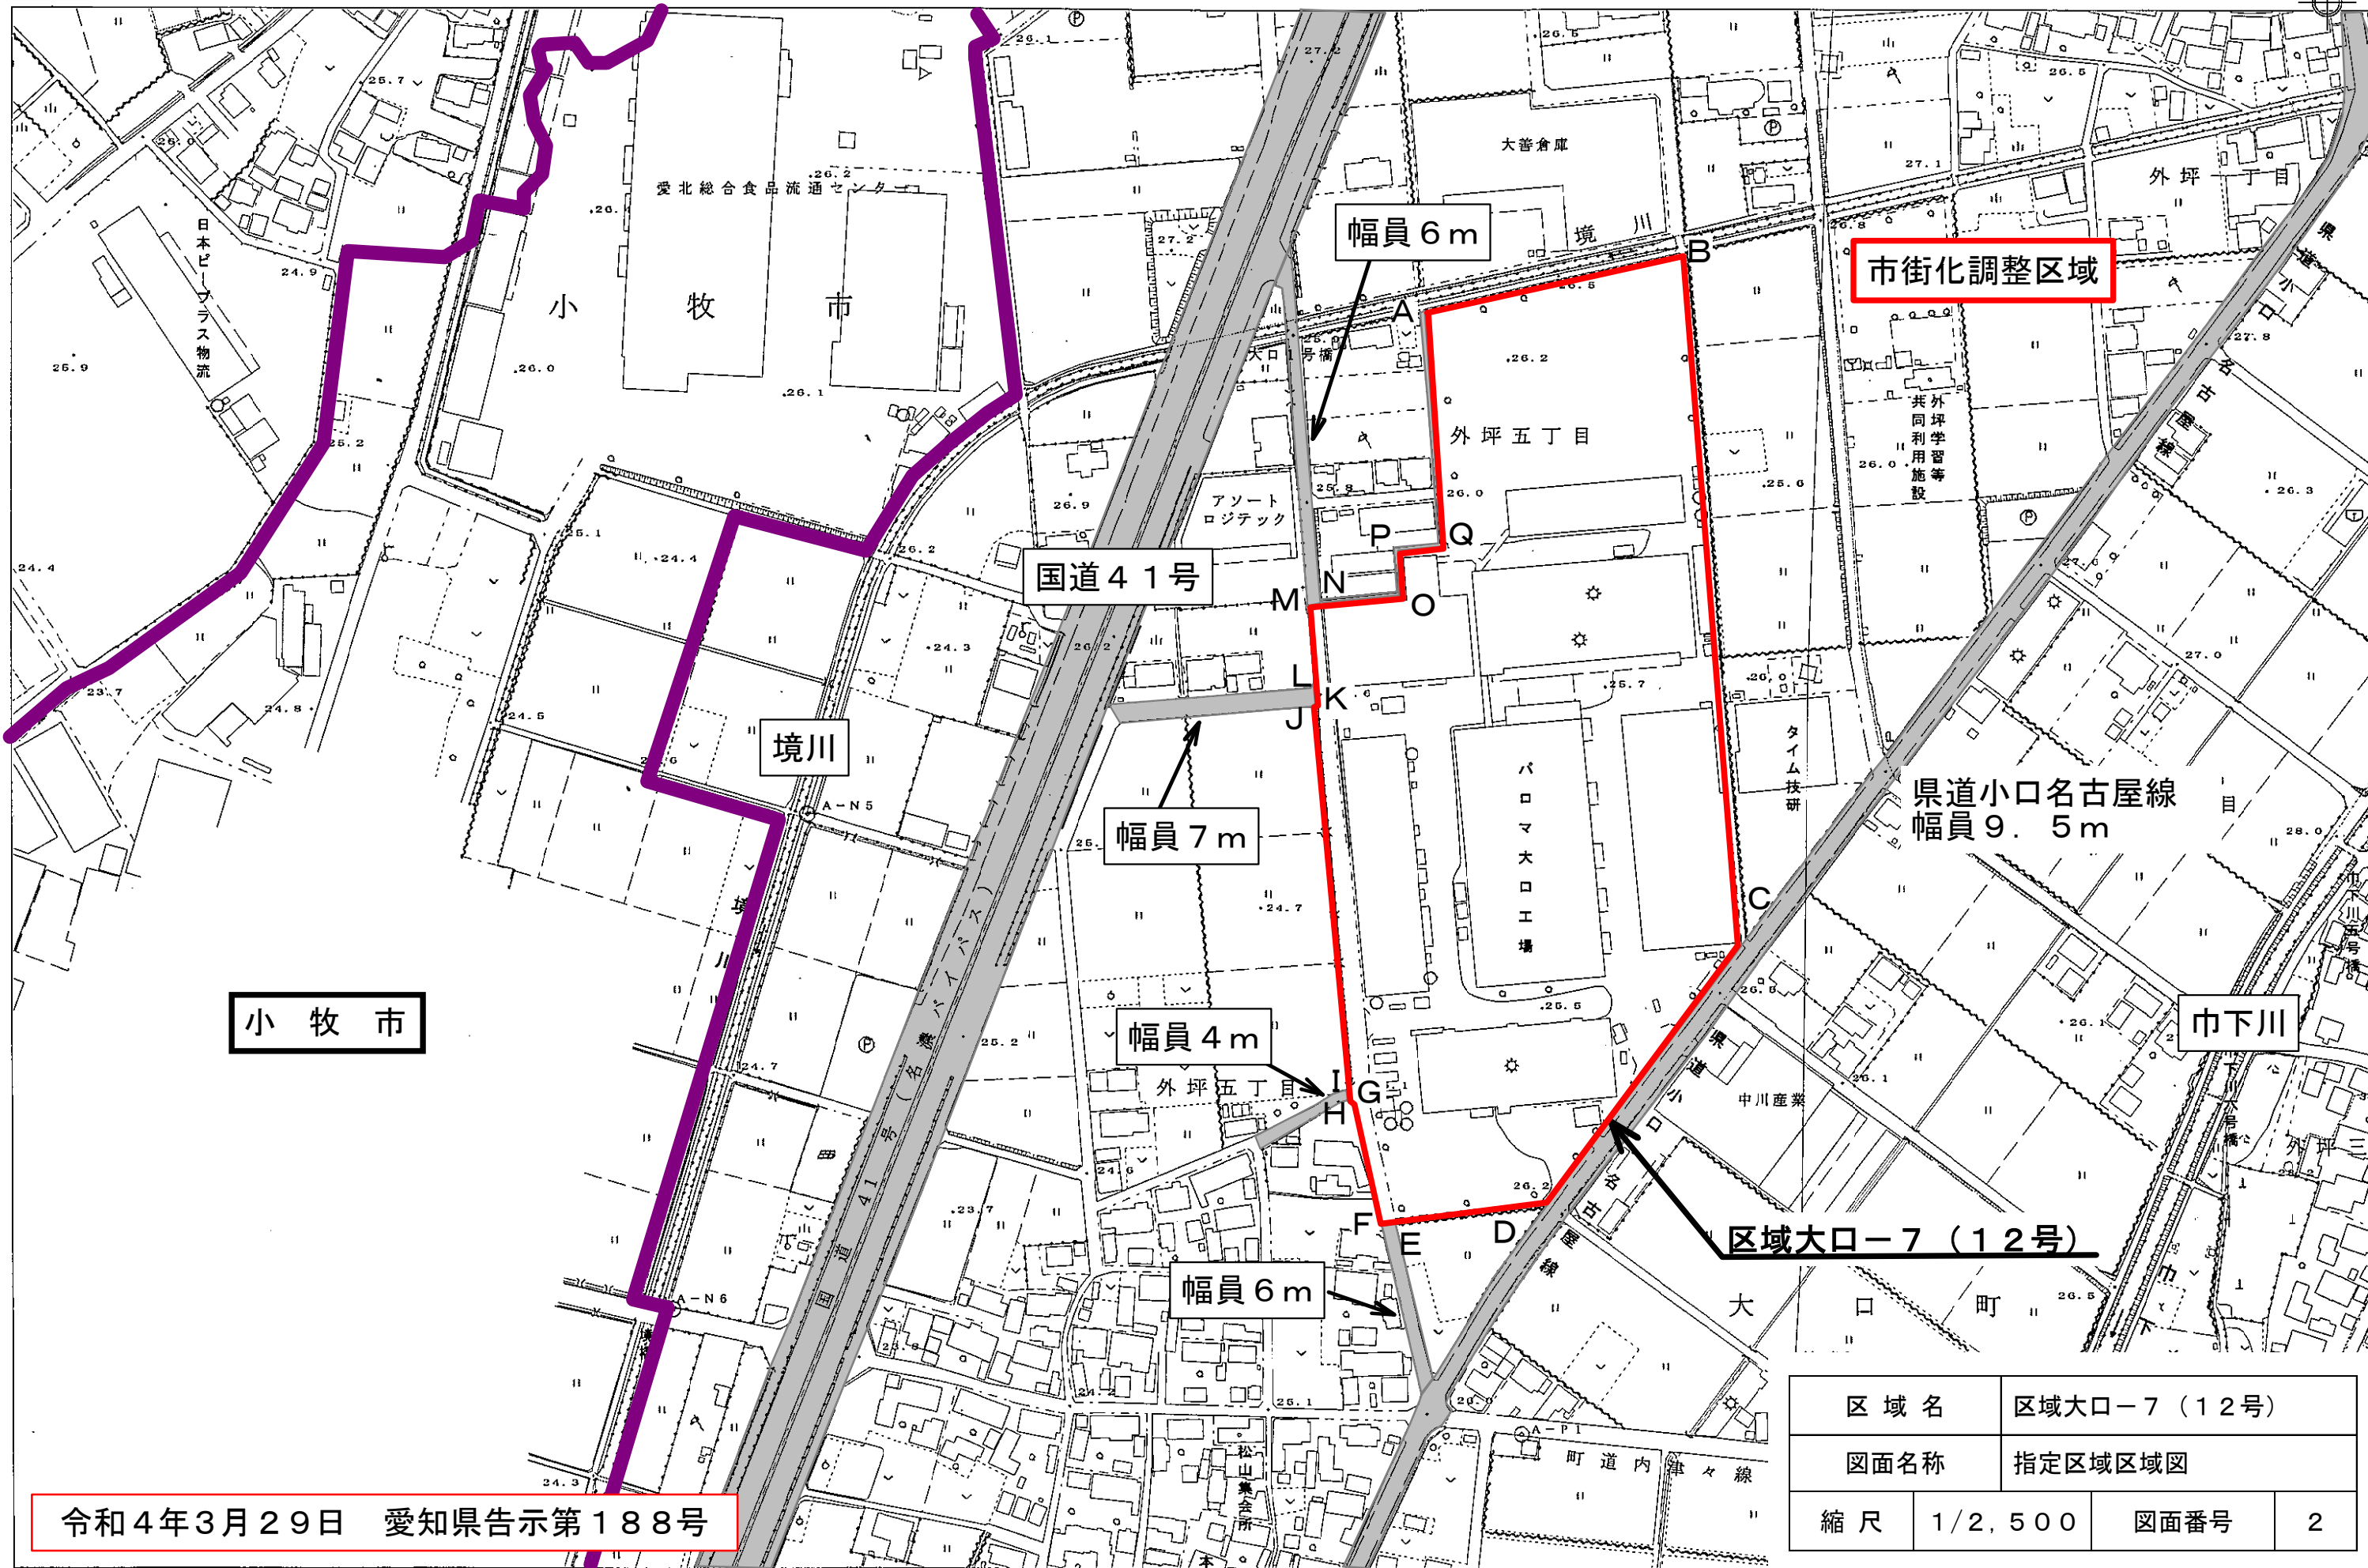

令和4年3月29日 愛知県告示第188号

区域名	区域大口-7(12号)		
図面名称	指定区域区域図		
縮尺	1/2,500	図面番号	2