


本宮山県立自然公園 施設計画変更図 1

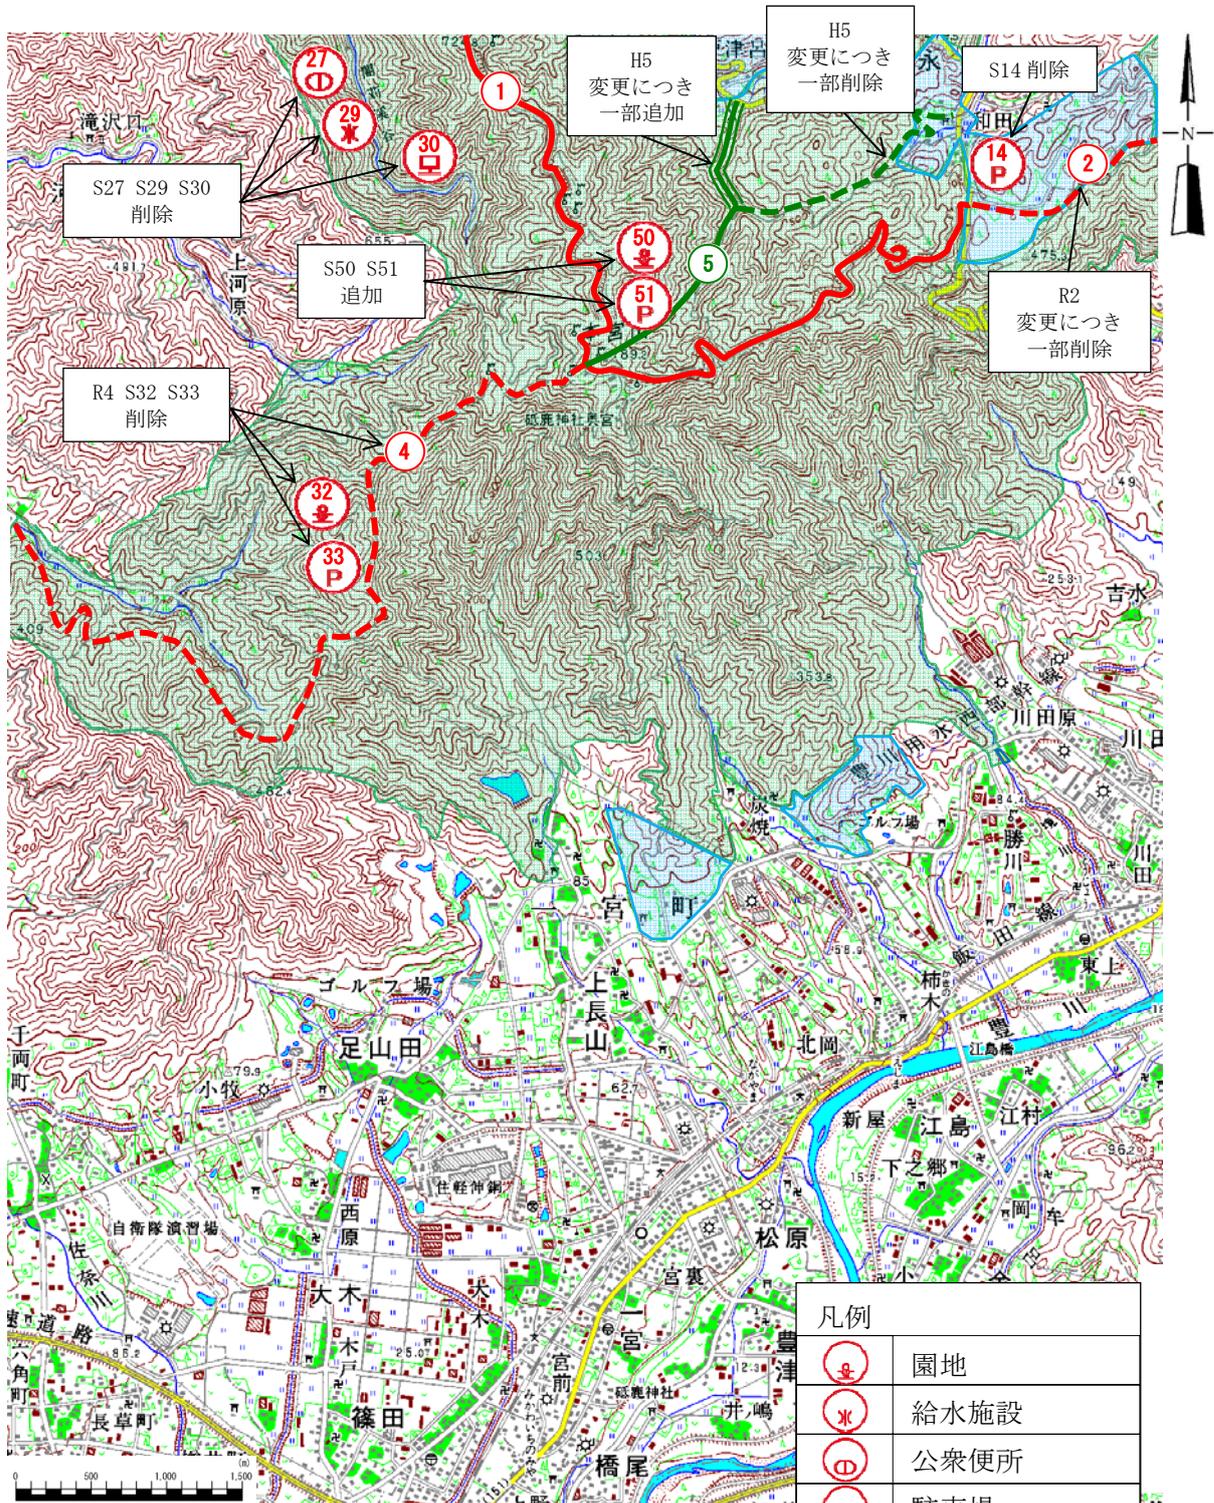

1 : 50,000

凡例	
第3種特別地域	
普通地域	
変更に係る区域	区域外→普通地域

凡例	
	園地
	給水施設
	公衆便所
	駐車場
	博物展示施設
	車道
	車道 (削除)
	歩道
	歩道 (追加)
	歩道 (削除)

この地図は、国土地理院長の承認を得て、同院発行の数値地図 50000 (地図画像) を複製したものである。(承認番号 平25情複 第595号)

また、当図をさらに複製する場合には、国土地理院長の承認が必要です。