


変更設計図 (案)

S=1:3,000

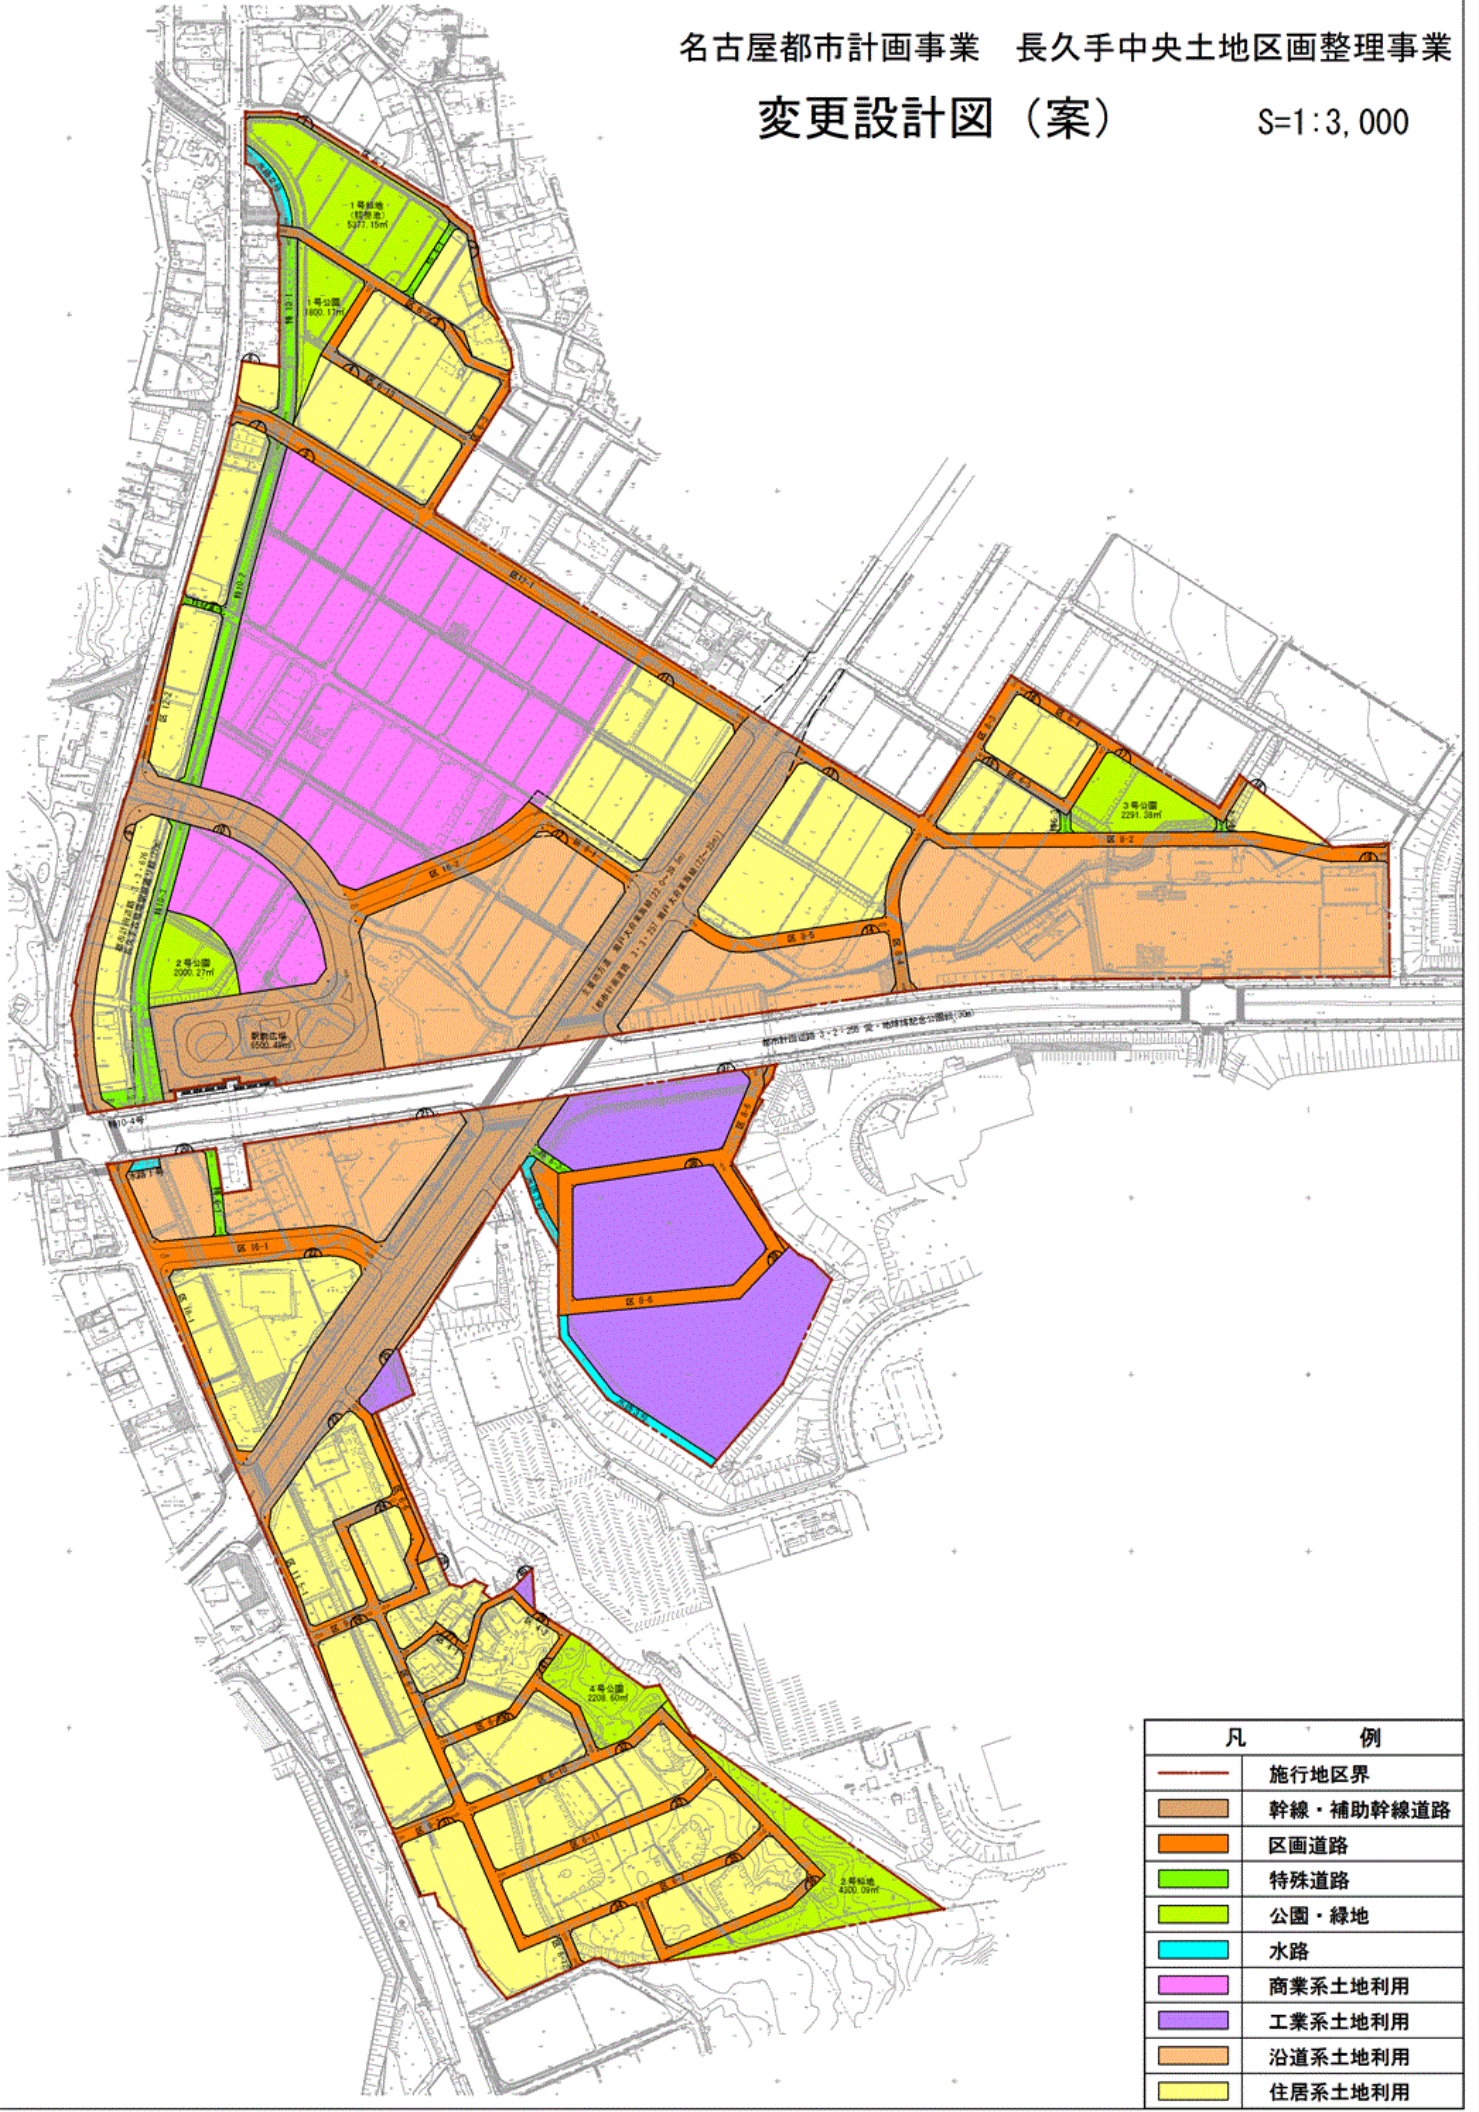

凡 例	
	施行地区界
	幹線・補助幹線道路
	区画道路
	特殊道路
	公園・緑地
	水路
	商業系土地利用
	工業系土地利用
	沿道系土地利用
	住居系土地利用