
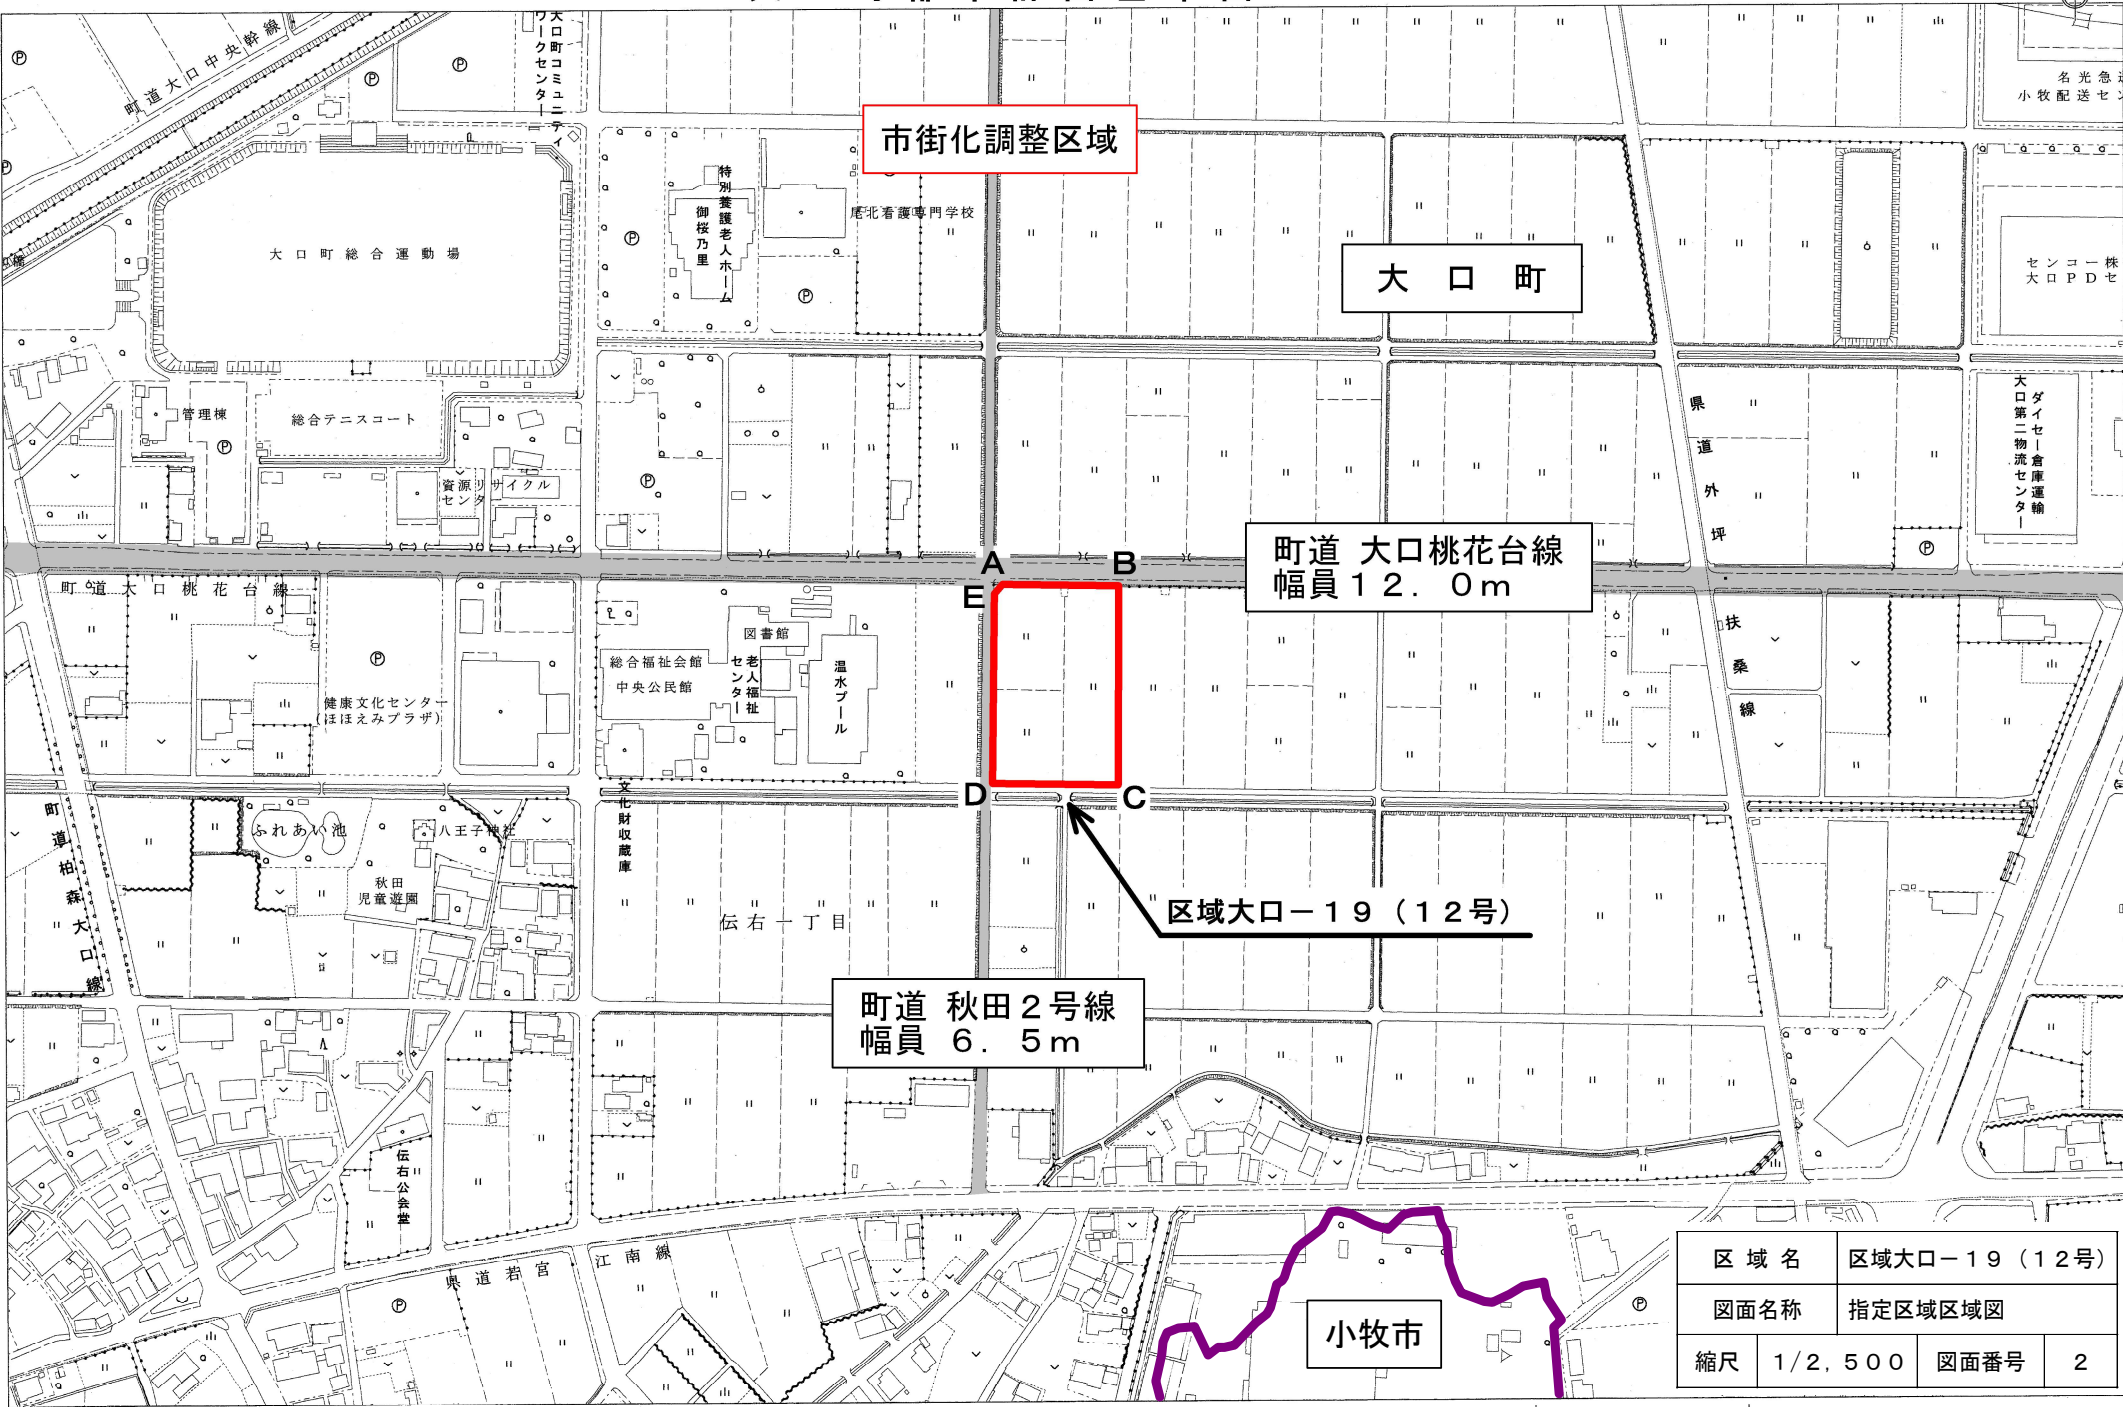


# 大口町都市計画基本図

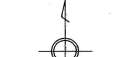

市街化調整区域

大口町

町道 大口桃花台線  
幅員12.0m

町道 秋田2号線  
幅員6.5m

区域大口-19(12号)

小牧市

区域名	区域大口-19(12号)		
図面名称	指定区域区域図		
縮尺	1/2,500	図面番号	2

大口町

1 : 2,500

