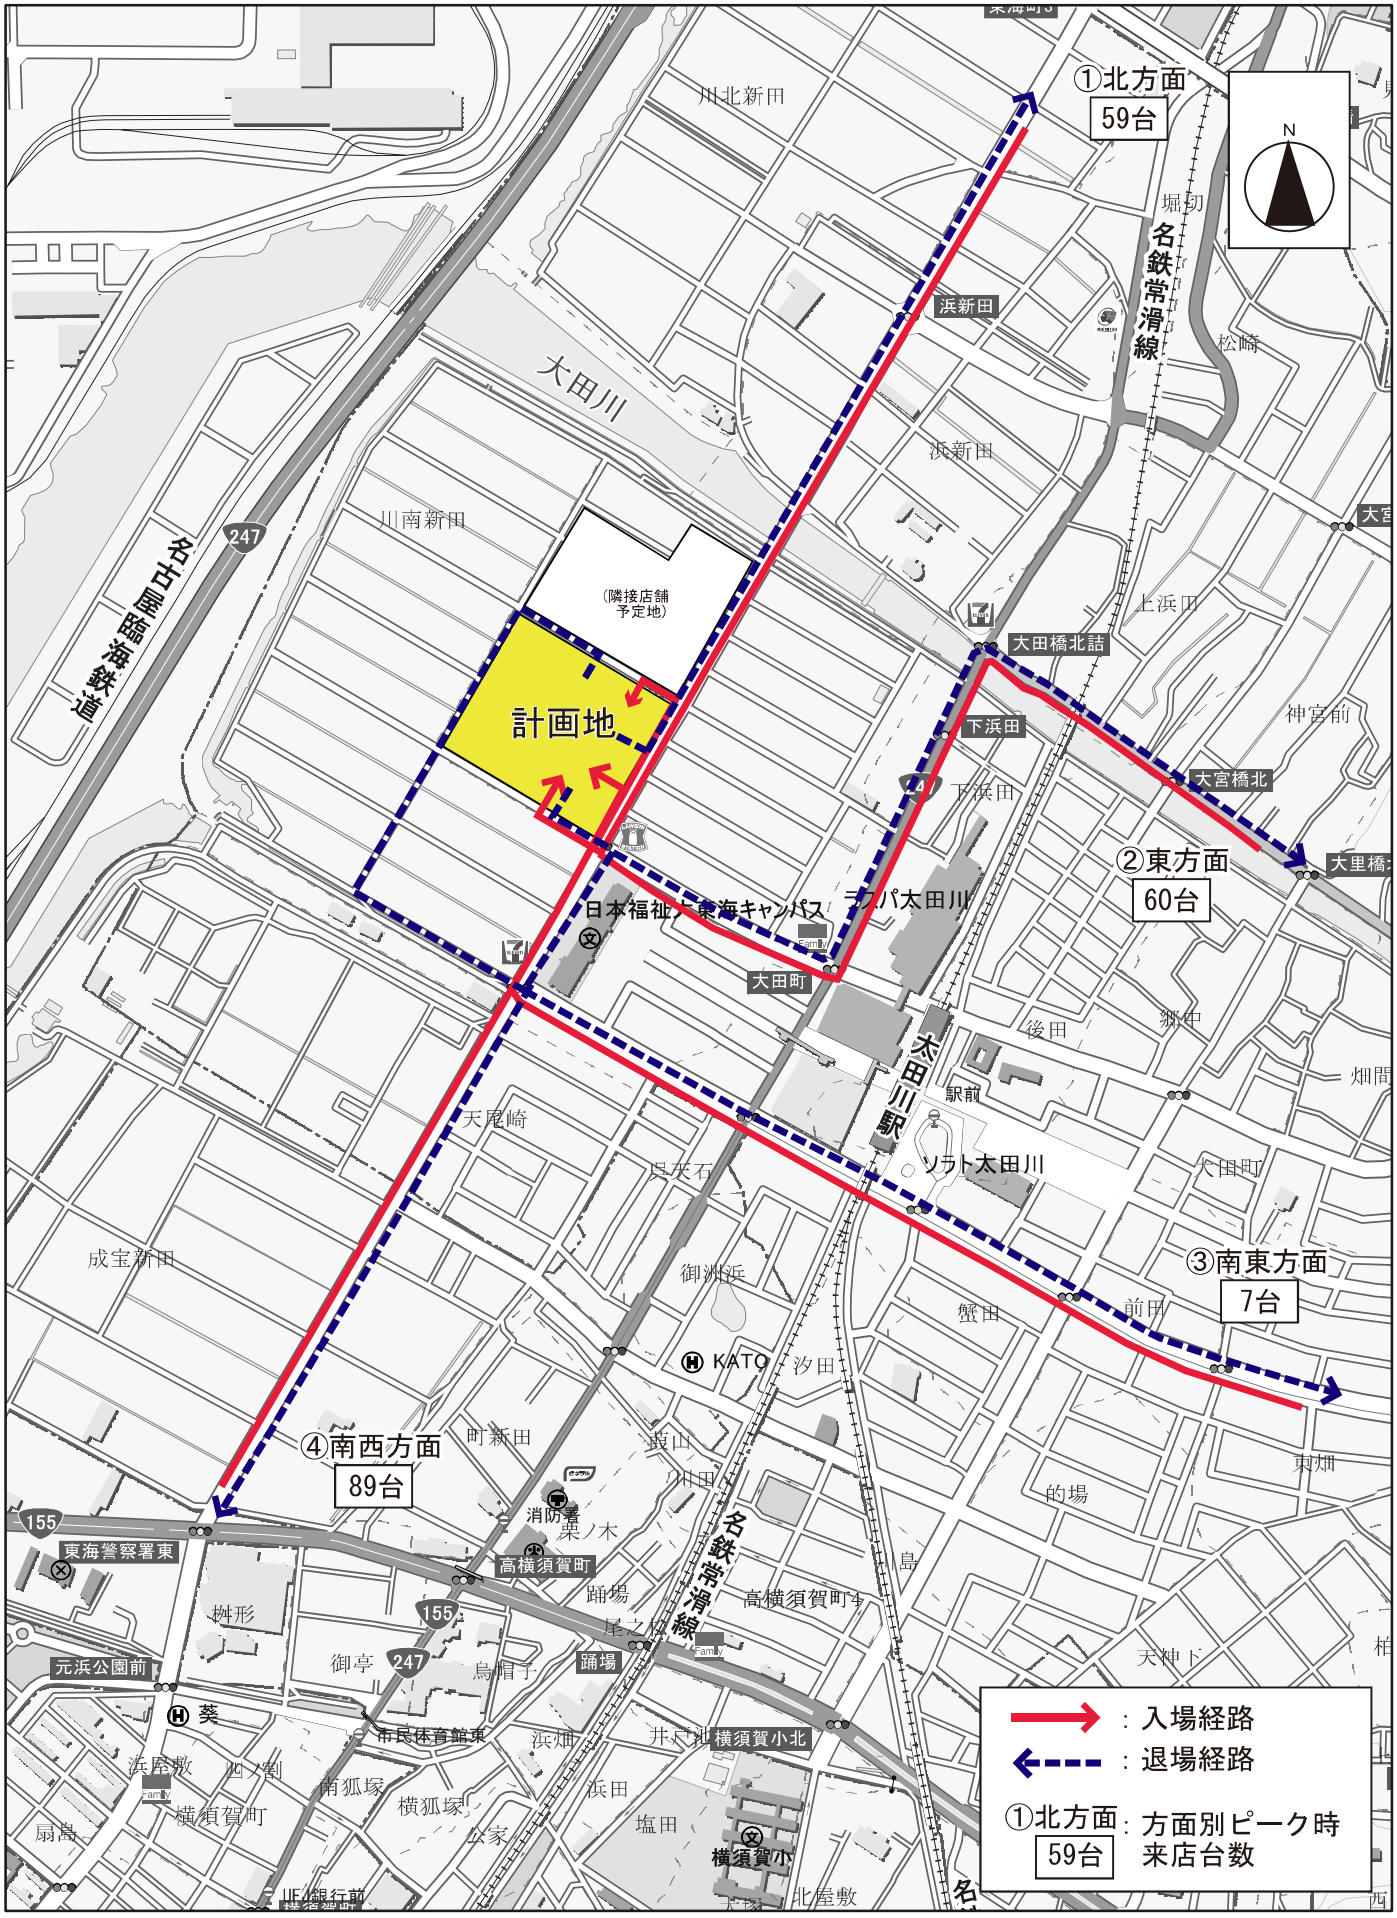

図面４　来店車両経路図（S=1/8,000）