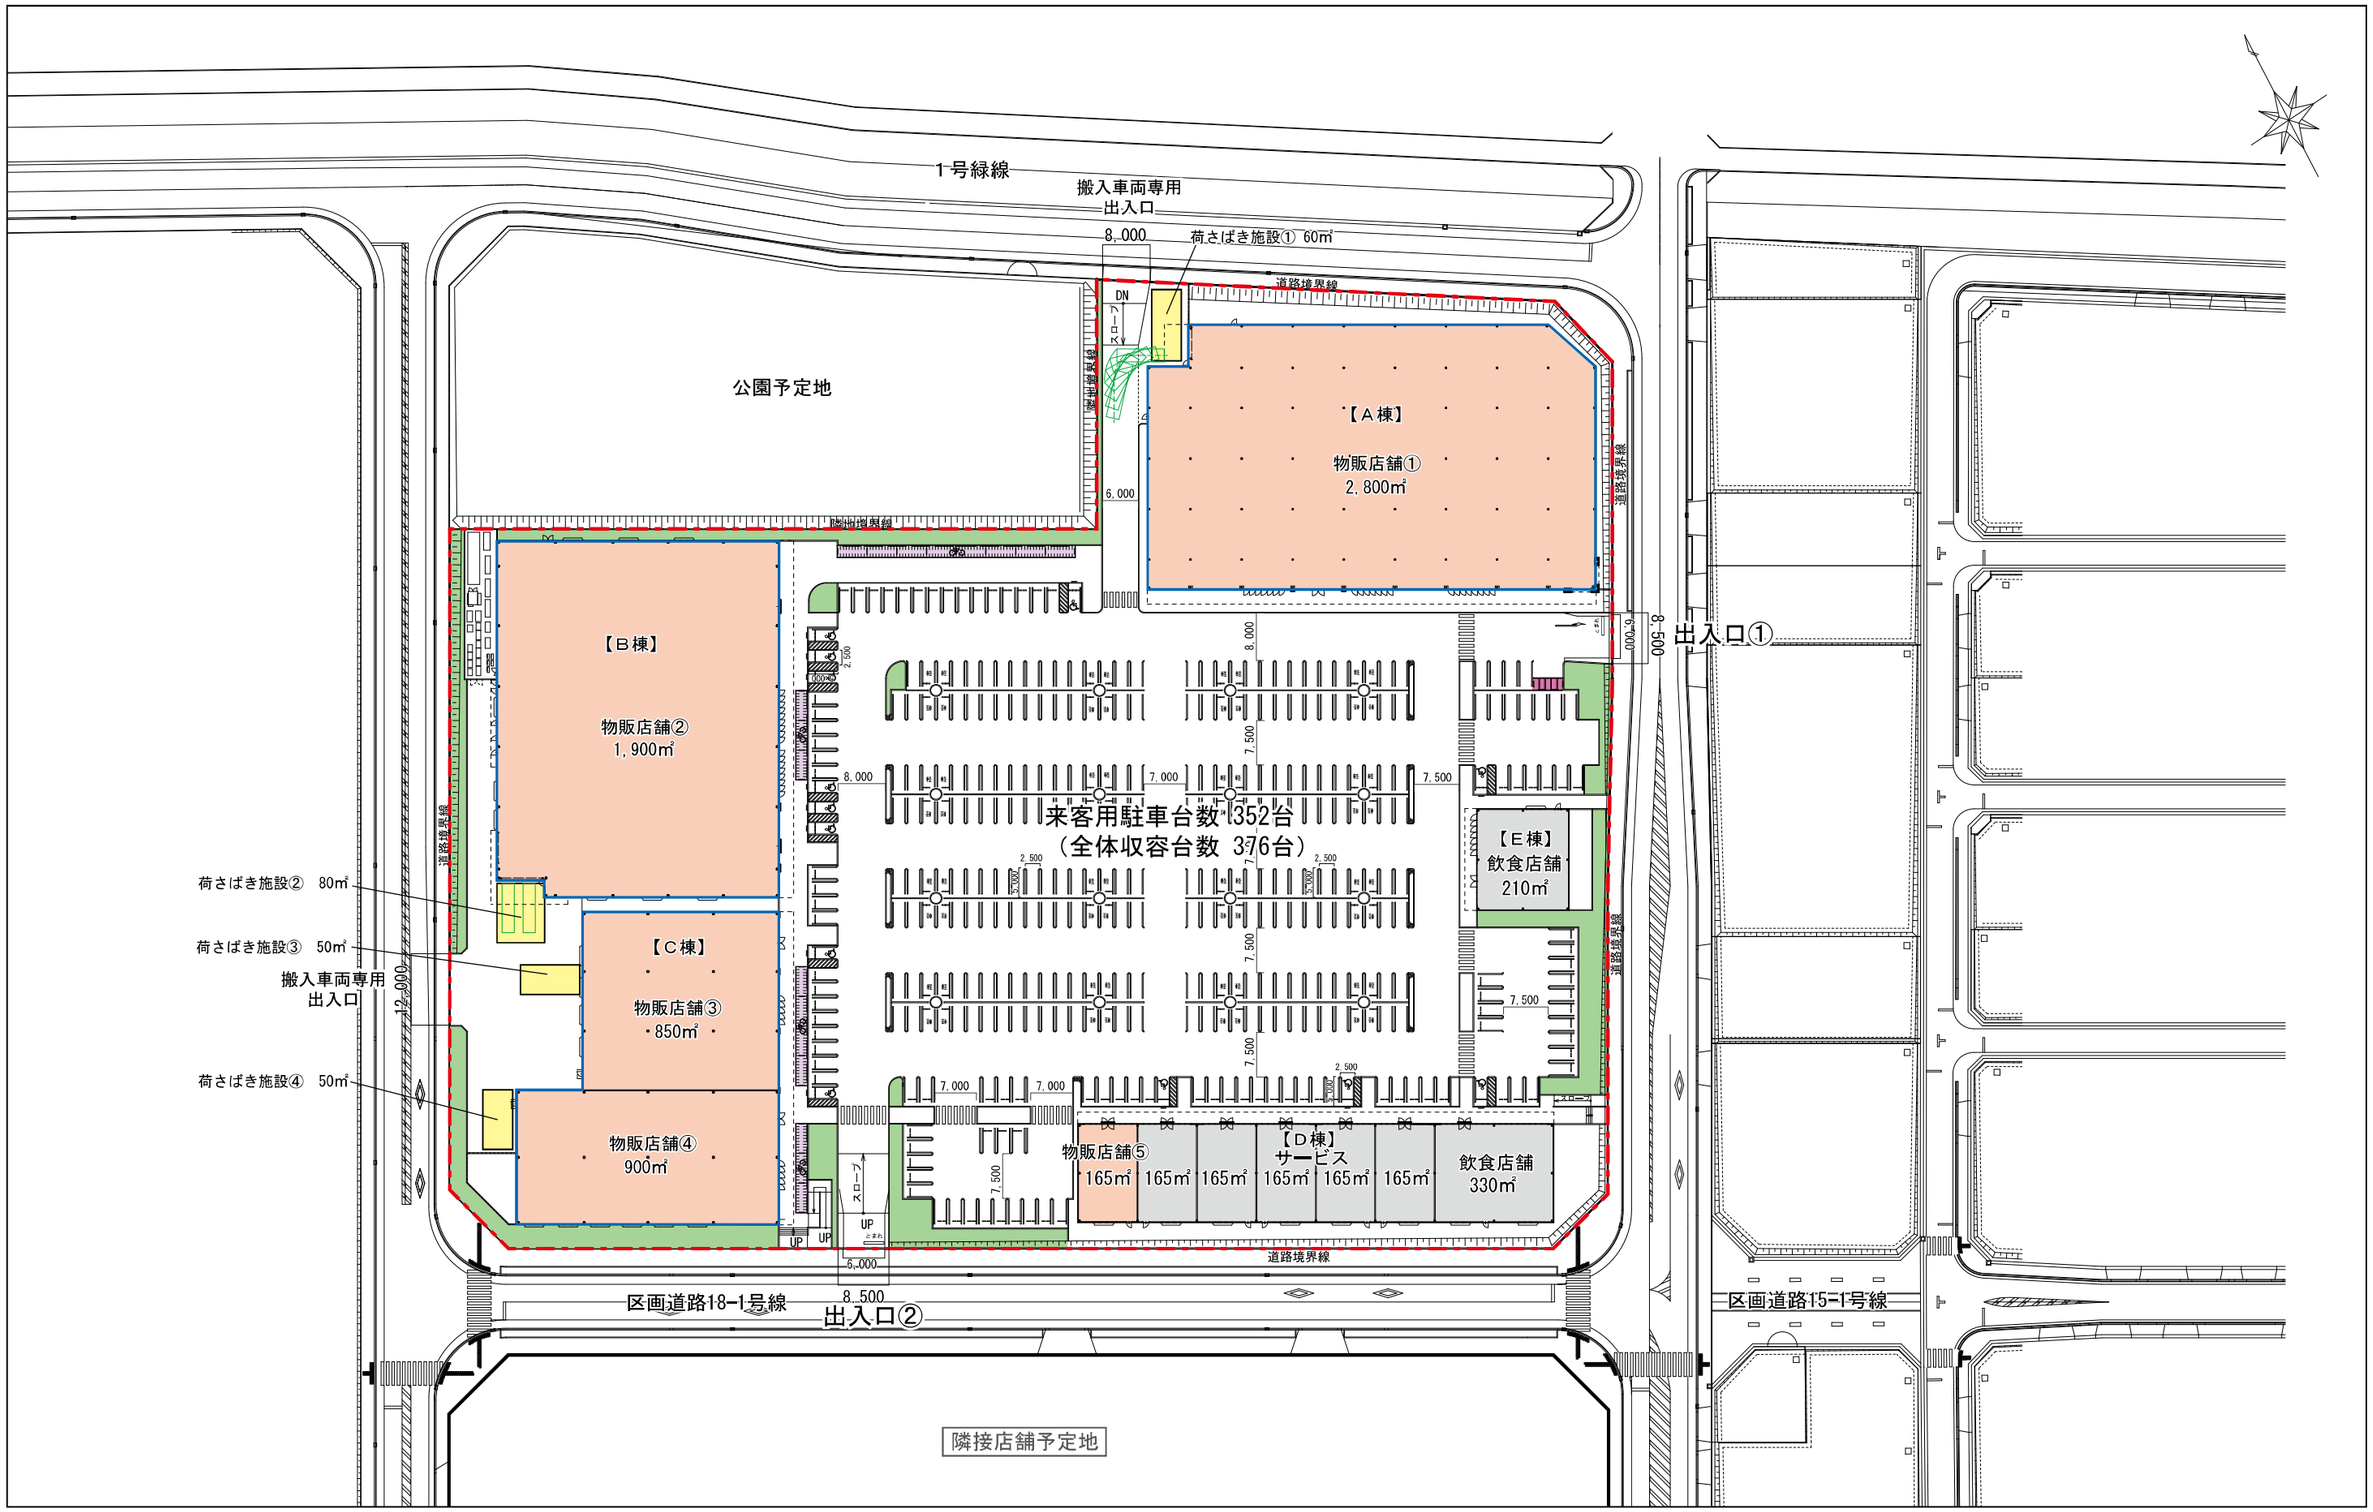

図面３　建物配置図（S=1/1,000）