

都市計画道路の都市計画変更に関する説明会 次 第

令和7年8月31日（日）午前10時から
いこまい館1階 多目的室B

- 1 あいさつ
- 2 都市計画変更の内容について
- 3 質疑応答

【配布資料】

- ・ 次第
- ・ 説明資料（ホチキス止め）

都市計画道路の計画変更に関する説明会

(名古屋都市計画道路 3・4・295号 豊田東郷線
及び 3・4・302号 名古屋春木線)

令和 7 年 8 月 3 1 日 (日) 10時から

いこまい館 1階 多目的室 B

愛知県尾張建設事務所・愛知郡東郷町

【 次 第 】

1. 説明会の趣旨
2. 都市計画とは
3. 都市計画道路とは
4. (都)豊田東郷線及び(都)名古屋春木線の概要
5. (都)豊田東郷線及び(都)名古屋春木線の都市計画変更案について
6. 都市計画変更の手続き
7. 質疑応答

1. 説明会の趣旨

(公聴会の開催等)

○都市計画法第16条第1項

都道府県又は町は、**都市計画の案を作成しようとする場合において必要があると認めるときは、公聴会の開催等住民の意見を反映させるために必要な措置を講ずるものとする。**



本日は、都市計画法に基づく説明会

2. 都市計画とは

○都市計画法

(都市計画の基本理念)

■都市計画法第2条

都市計画は、農林漁業との健全な調和を図りつつ、健康で文化的な都市生活及び機能的な都市活動を確保すべきこと並びにこのためには適正な制限のもとに土地の合理的な利用が図られるべきことを基本理念として定めるものとする。

(定義)

■都市計画法第4条第1項

この法律において「都市計画」とは、都市の健全な発展と秩序ある整備を図るための土地利用、都市施設の整備及び市街地開発事業に関する計画。



「安全で、住みやすく、働きやすい都市」を目指すための、
総合的・一体的な計画を確立

3. 都市計画道路とは

○都市計画法

都市計画法第4条（定義）、第11条（都市施設）第1項から第3項において、都市計画道路（都市施設）の名称、位置、構造等の内容を定めるものとしている。



都市計画道路とは、都市計画に定められる都市施設の一つ。都市の骨格を成す道路として、その機能に応じて自動車専用道路、幹線街路、区画街路及び特殊街路の4つの種類に分けて都市計画決定されている。

○都市計画道路の持つ機能とは

①交通機能：都市内や都市間等の円滑な移動を確保する機能

②空間機能：都市環境、都市防災等の面で良好な都市空間を形成し、供給処理施設等の収容空間を確保する機能。

③市街地形成機能：都市構造を形成し、街区を形成する機能。



3. 都市計画道路とは

都市計画道路にかかる制限

○都市計画法

(建築の許可)

■都市計画法第53条第1項から第3項


(許可の基準)

■都市計画法第54条第1項第3号

当該建築物が次に掲げる要件に該当し、かつ、容易に移転し、又は除却することができるものであると認められること。

イ 階数が二以下で、かつ、地階を有しないこと。

ロ 主要構造部（建築基準法第2条第5号に定める主要構造部をいう。）が木造、鉄骨造、コンクリートブロック造その他これらに類する構造であること。

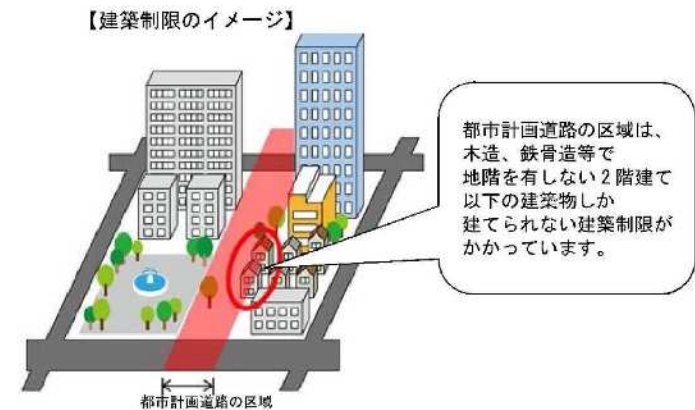

4. (都)豊田東郷線及び(都)名古屋春木線の概要

【愛知県決定】

○3・4・295号 豊田東郷線 の変更

○3・4・302号 名古屋春木線 の変更

4. (都)豊田東郷線及び(都)名古屋春木線の概要

○ 3・4・295号 豊田東郷線の概要

- ・ 昭和42年「(都)諸輪春木線」として都市計画決定

起点：愛知郡東郷村大字諸輪字大坊池

終点：同 大字春木字南野渚

路線の延長：2.4 km

路線の幅員：16 m

(現在)

- ・ 平成22年に都市計画変更

起点：愛知郡東郷町大字春木字北野渚

終点：同 大字諸輪字永井田

路線の延長：3.1 km

路線の幅員：16 m (最大19 m、最小12 m)



東郷町都市計画情報マップより

4. (都)豊田東郷線及び(都)名古屋春木線の概要

○ 3・4・302号 名古屋春木線の概要

- ・ 昭和42年「(都)飯田線」として都市計画決定
起点：名古屋市千種区千種通6丁目
終点：愛知郡東郷村大字春木字野渚
路線の延長：15 km
路線の幅員：24.5 m

(現在)


- ・ 平成26年に都市計画変更
起点：愛知郡東郷町大字春木字涼松
終点：同 大字春木字野渚
路線の延長：3.5 km
路線の幅員：16 m (うち一部の区間：18 m)



東郷町都市計画情報マップより

5. (都)豊田東郷線及び(都)名古屋春木線の都市計画変更について

3・4・302号
名古屋春木線について

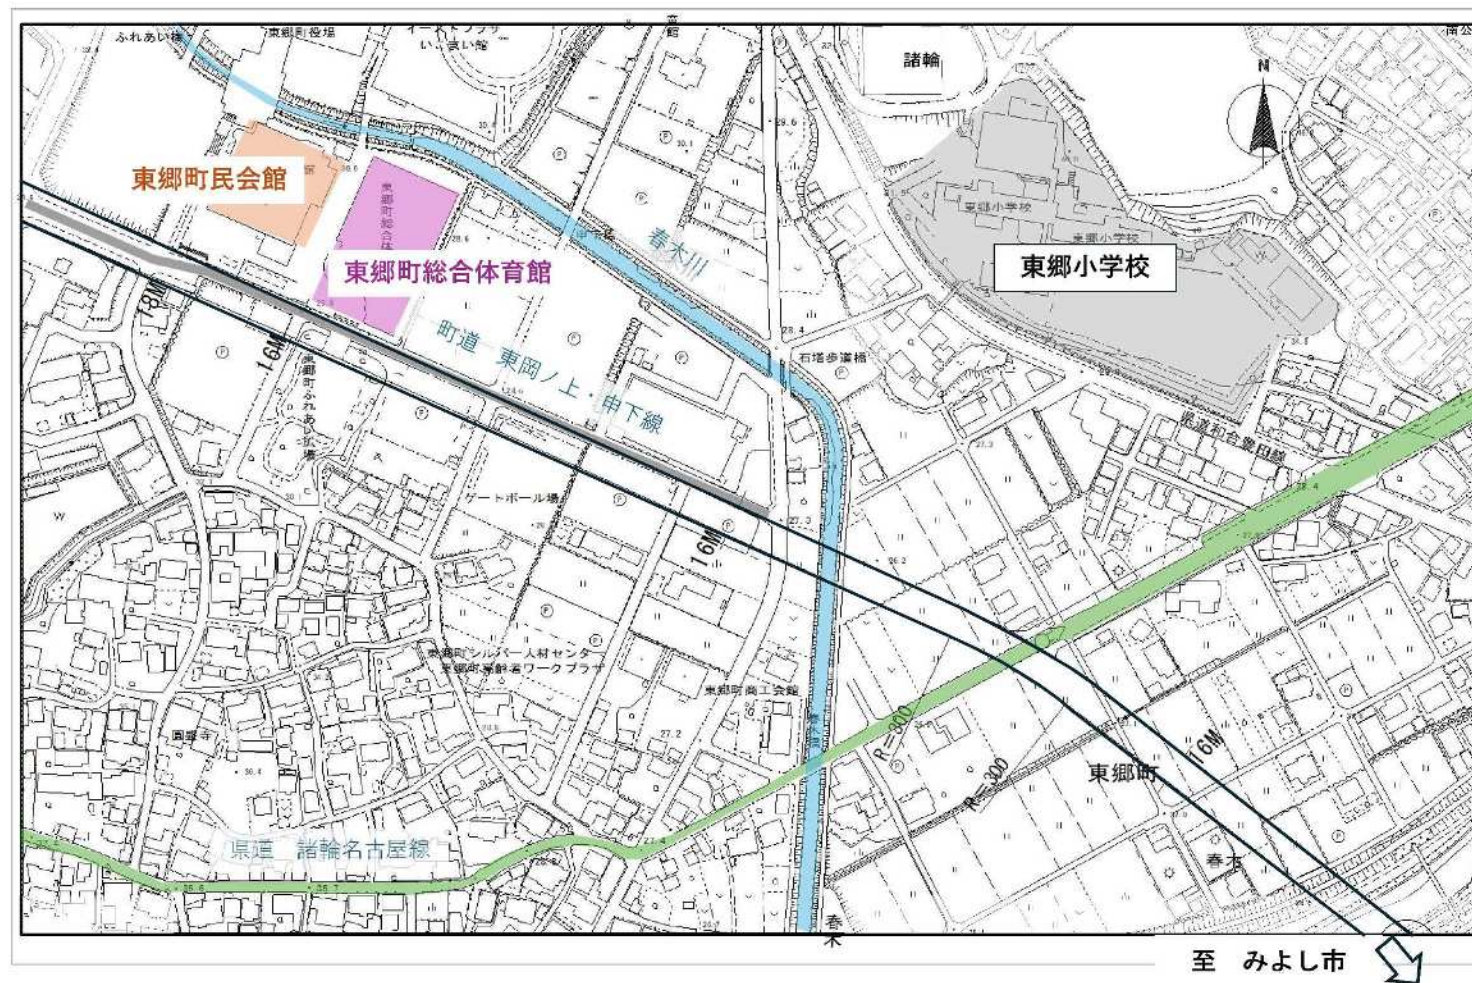


5. (都)豊田東郷線及び(都)名古屋春木線の都市計画変更について


3・4・302号
名古屋春木線について

幅員構成：交差点部

(変更前)

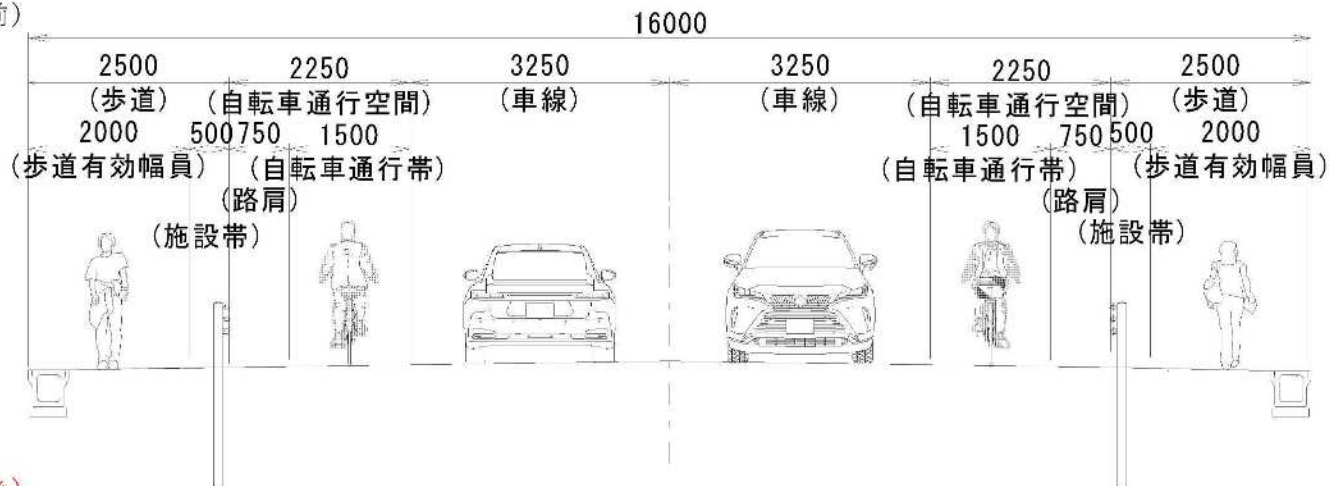


(変更後)

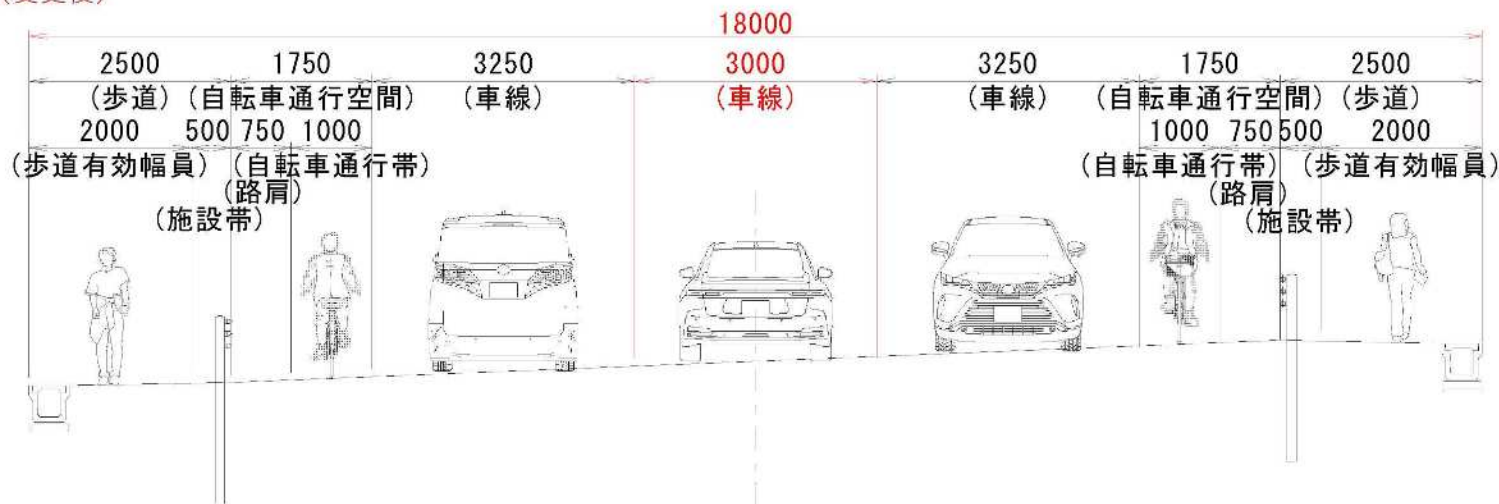


5. (都)豊田東郷線及び(都)名古屋春木線の都市計画変更について

3・4・302号
名古屋春木線について

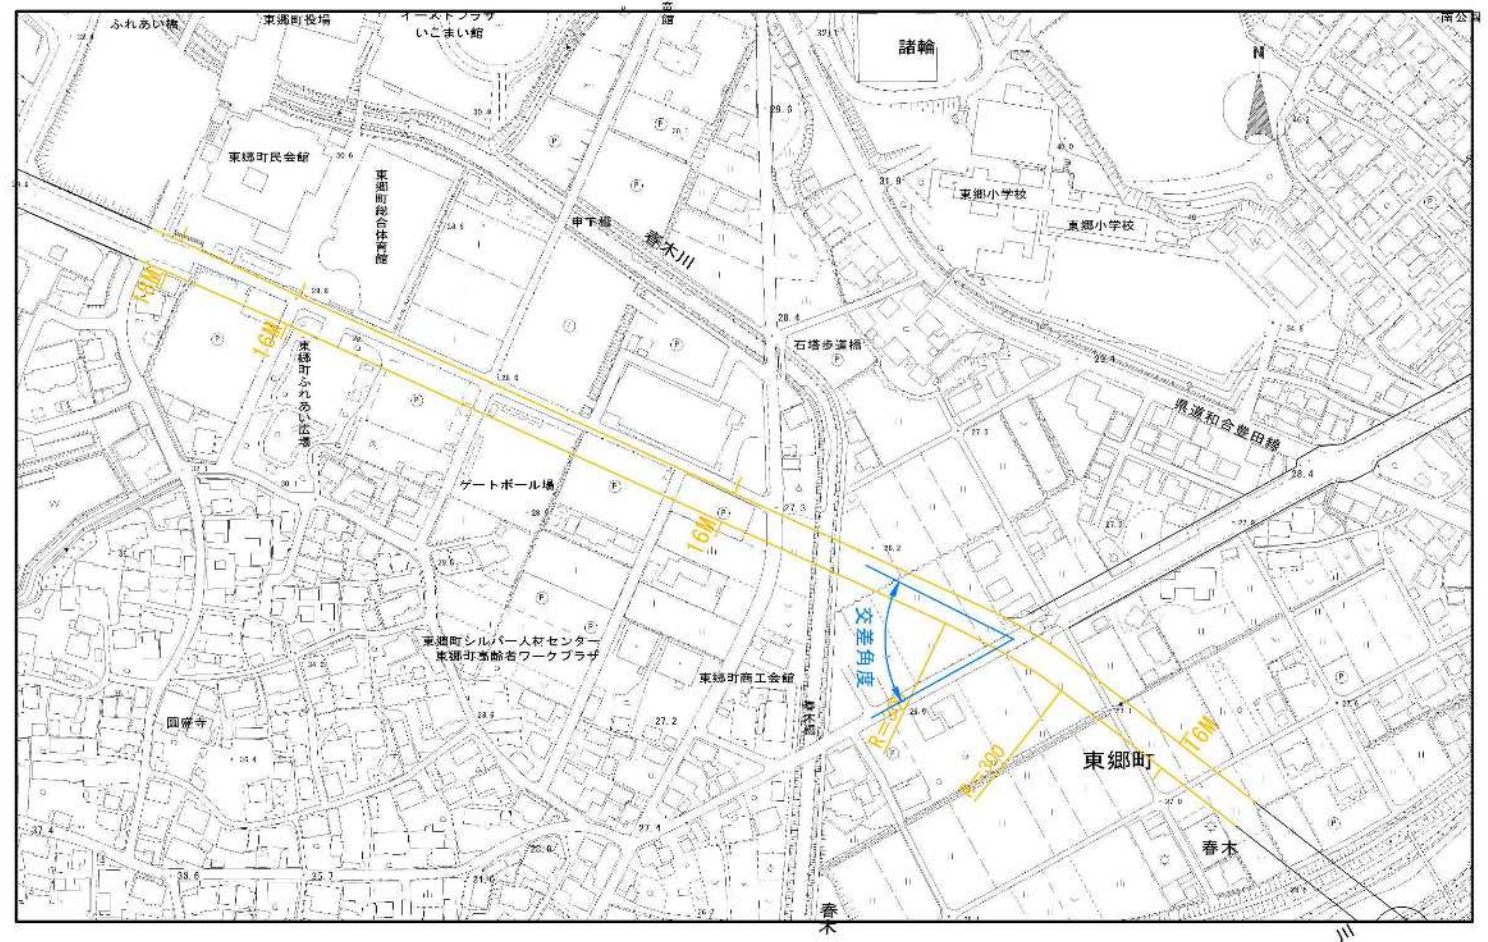

5. (都)豊田東郷線及び(都)名古屋春木線の都市計画変更について

3・4・302号
名古屋春木線について

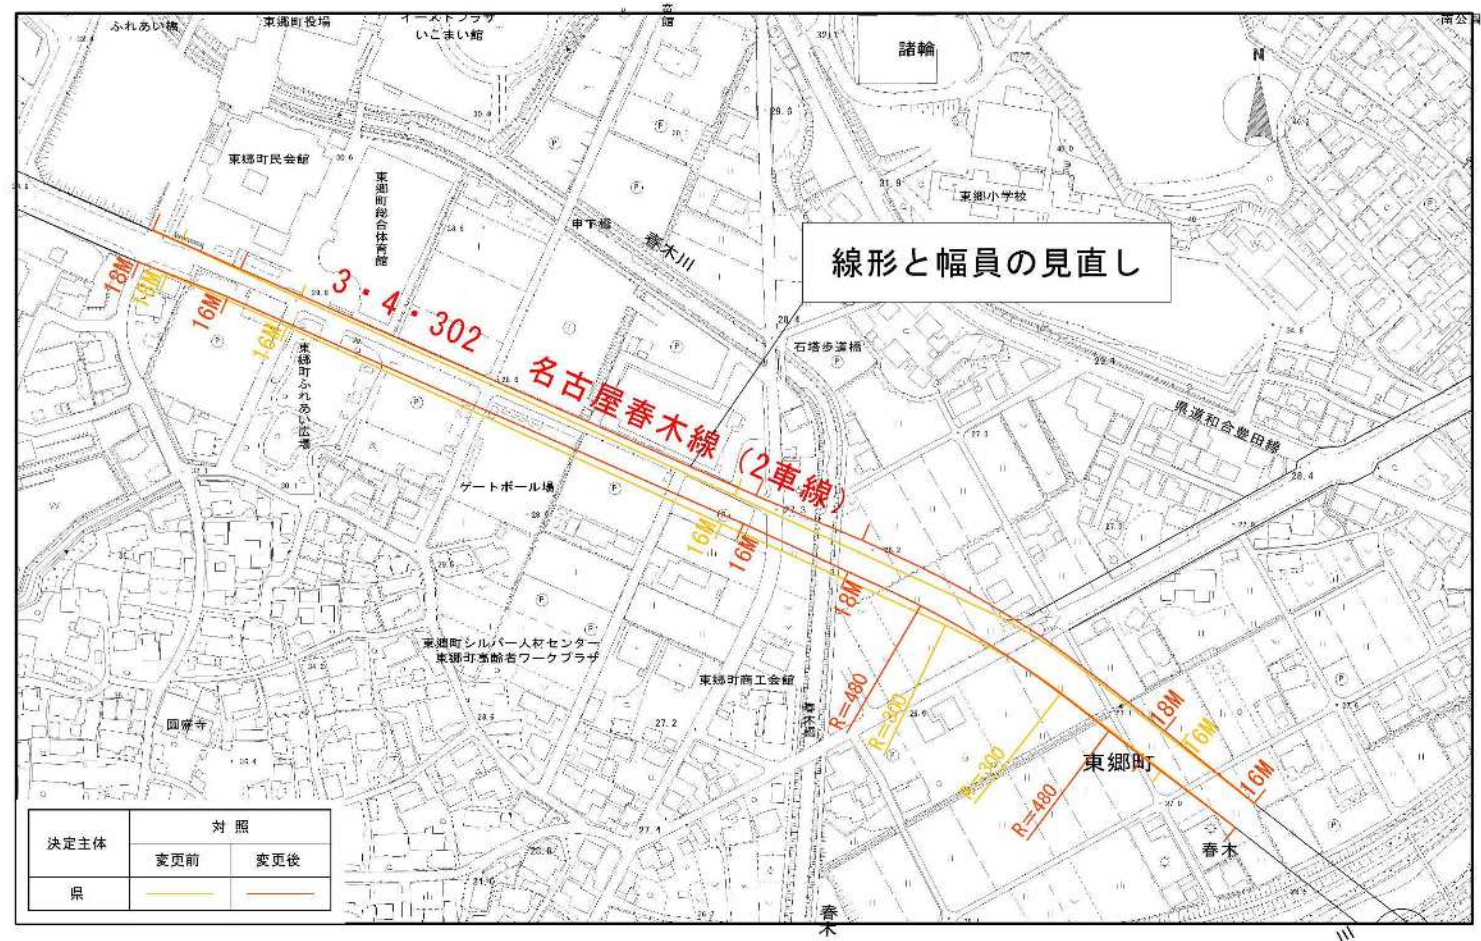


5. (都)豊田東郷線及び(都)名古屋春木線の都市計画変更について

3・4・302号
名古屋春木線について


・変更する区間の延長
約650m

・変更する路線の幅員
一般部：16m → 16m
交差点部：16m → 18m

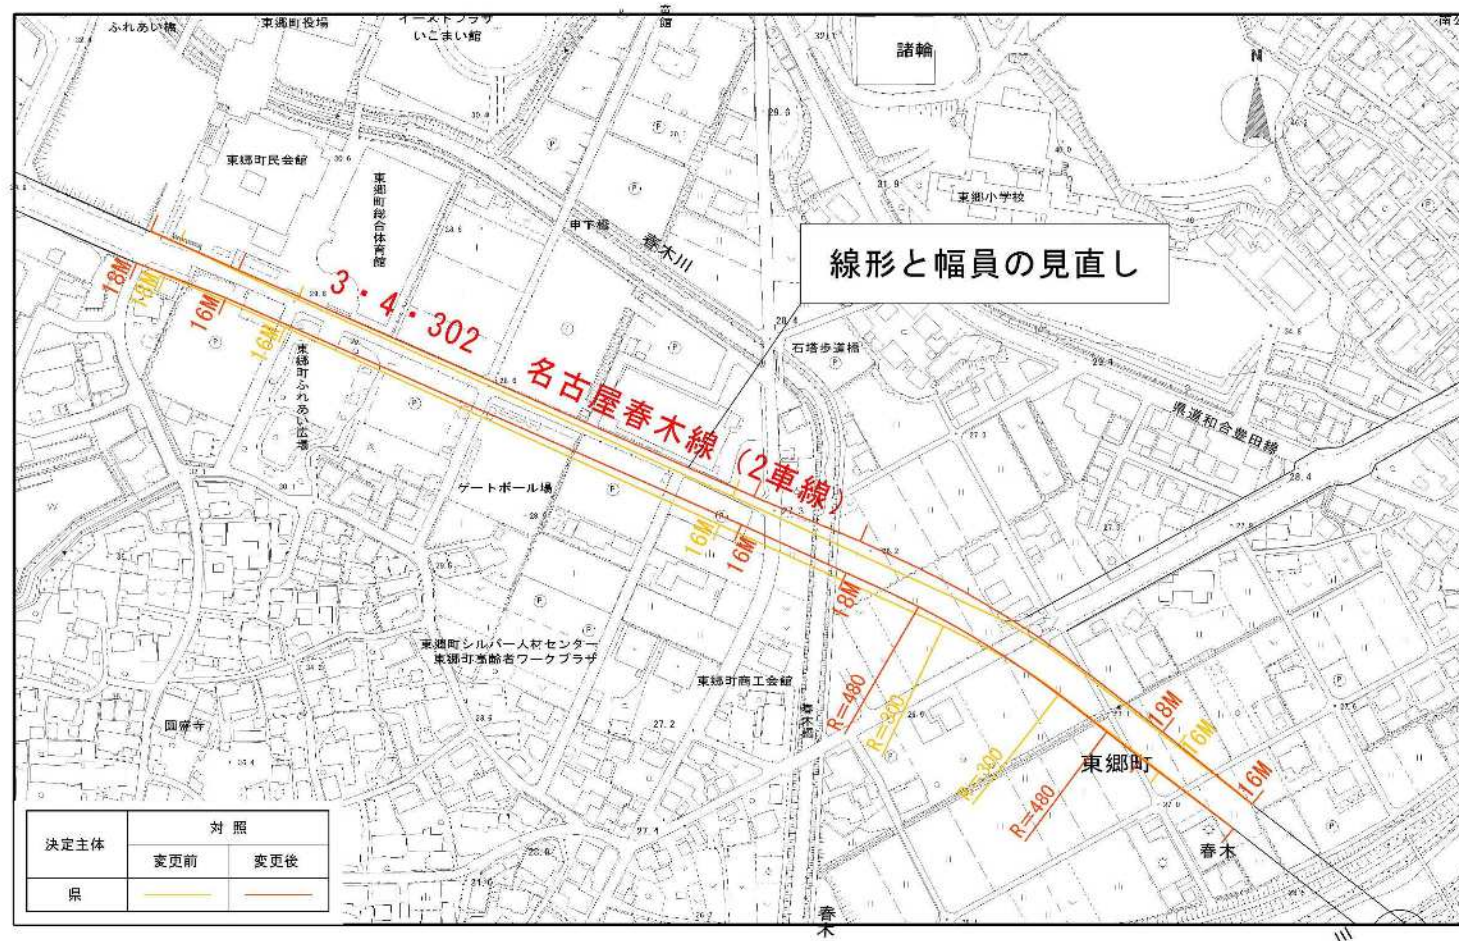

5. (都)豊田東郷線及び(都)名古屋春木線の都市計画変更について



3・4・295号
豊田東郷線について

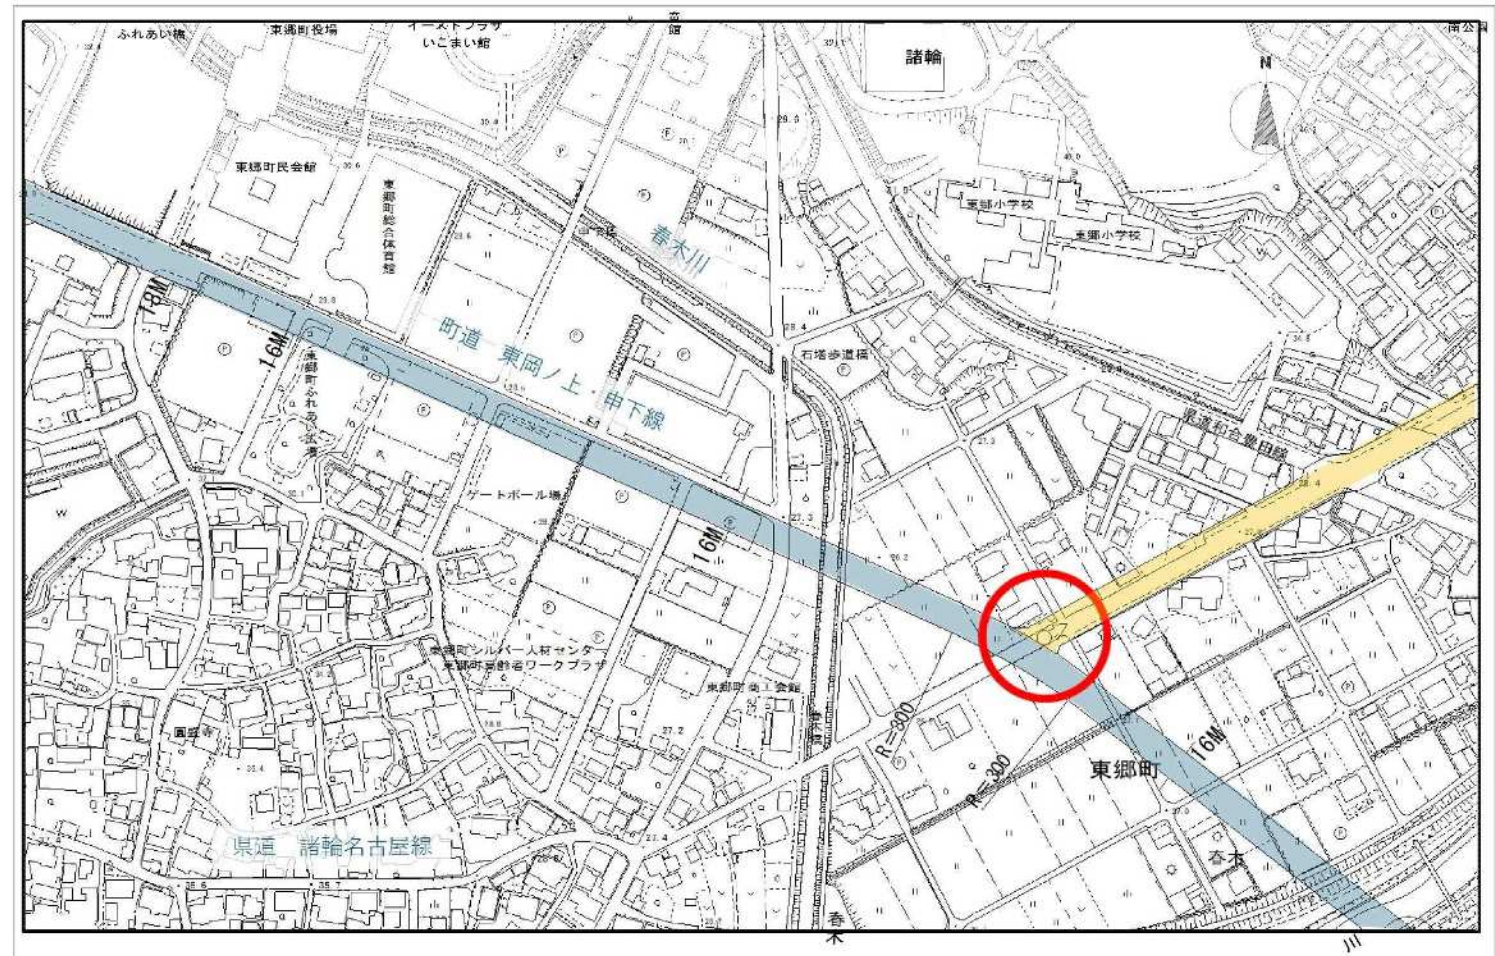

5. (都)豊田東郷線及び(都)名古屋春木線の都市計画変更について

3・4・295号
豊田東郷線について


【拡大図】

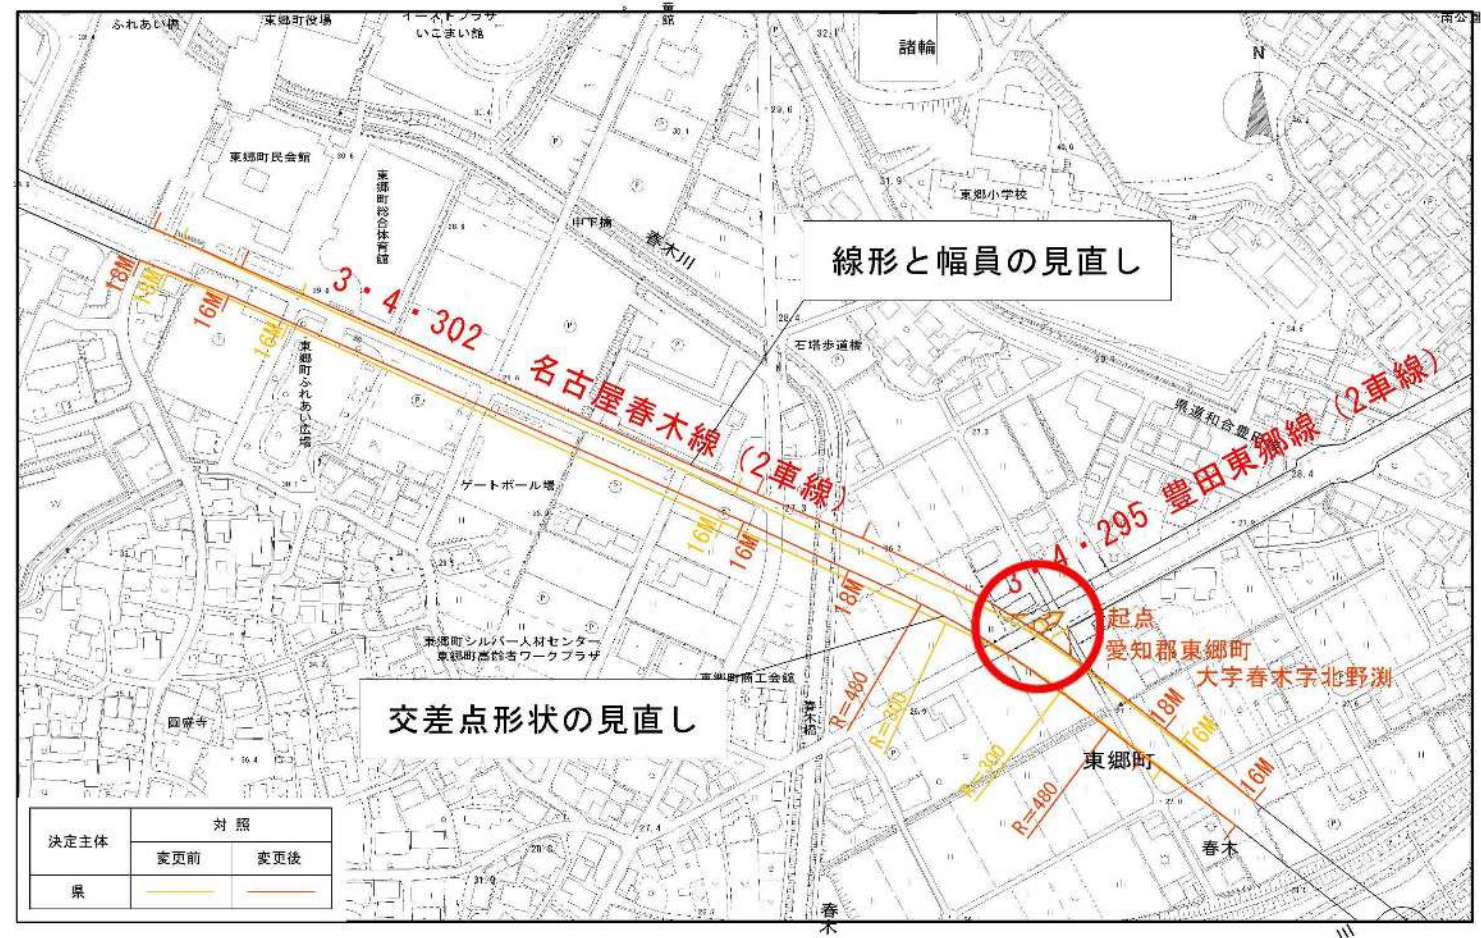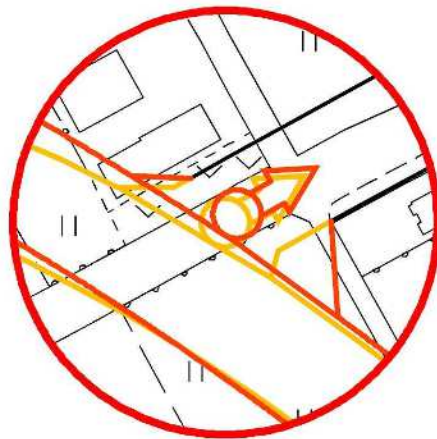

5. (都) 豊田東郷線及び(都) 名古屋春木線の都市計画変更について

3・4・295号
豊田東郷線について

- ・ 変更する区間の延長
約2m
- ・ 変更する区域の変更
交差点隅切り部

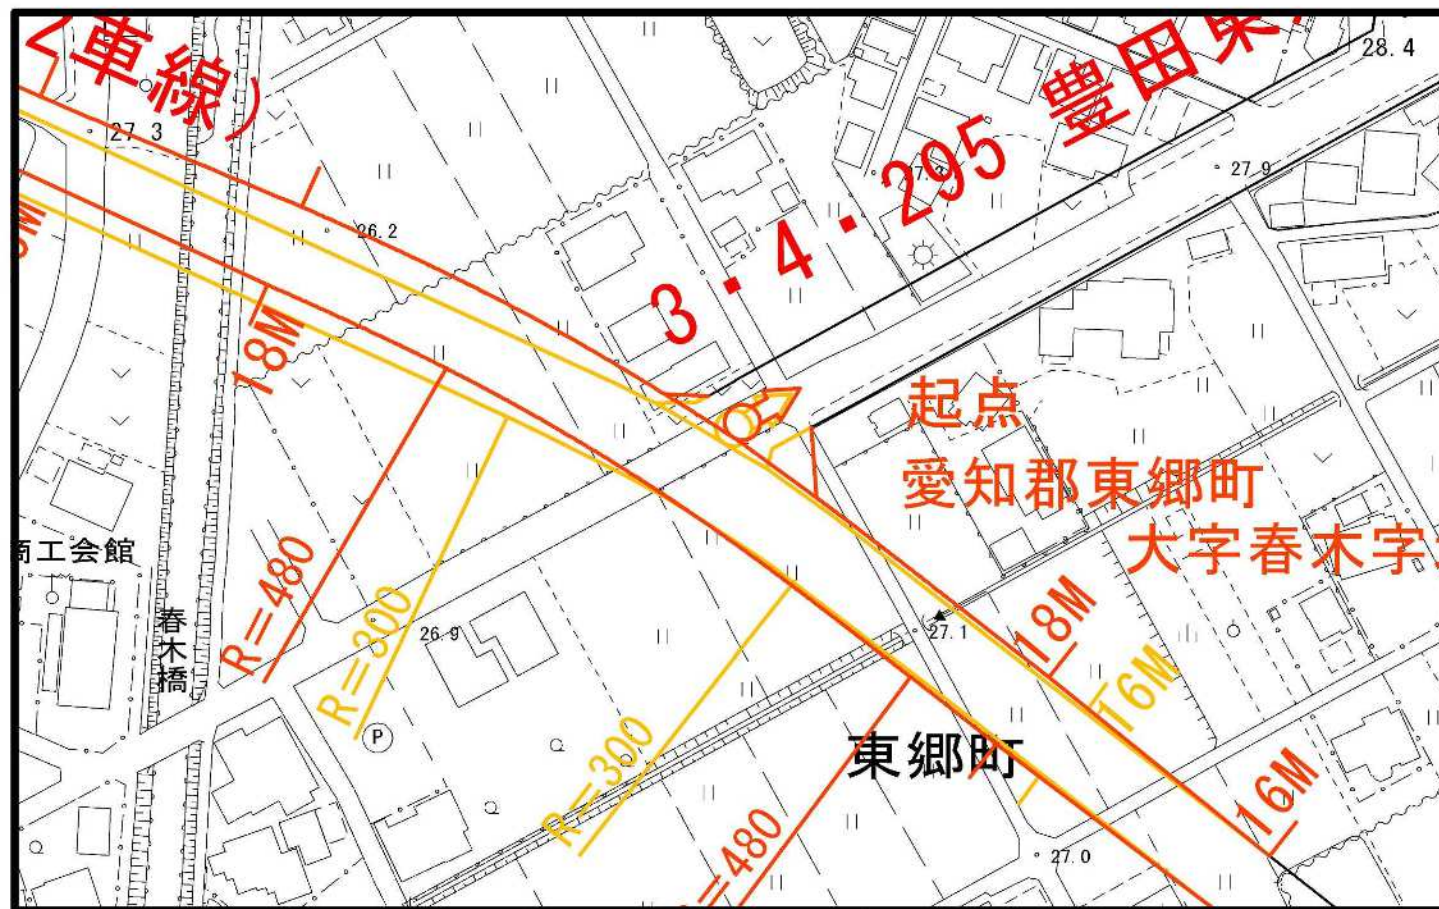


5. (都)豊田東郷線及び(都)名古屋春木線の都市計画変更について

3・4・302号 名古屋春木線

参考平面图 (1)

東郷町役場


凡 例	
	3・4・295号豊田東郷線(県決定) 3・4・302号名古屋春木線(県決定)
	車 道
	歩 道
	自転車通行帯

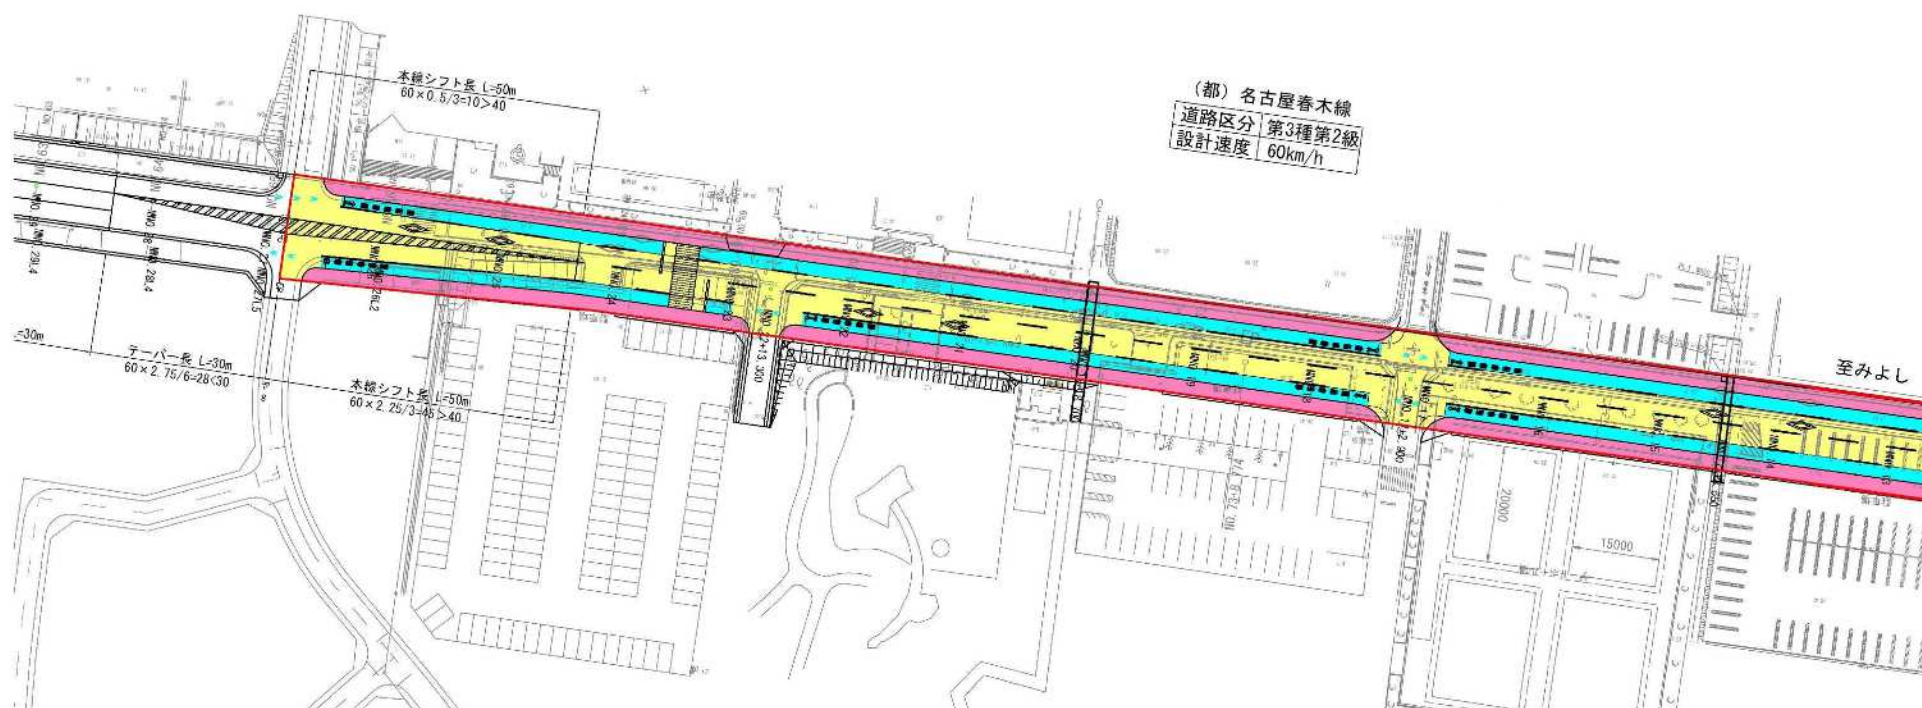


5. (都)豊田東郷線及び(都)名古屋春木線の都市計画変更について

3・4・302号 名古屋春木線

参考平面图 (2)

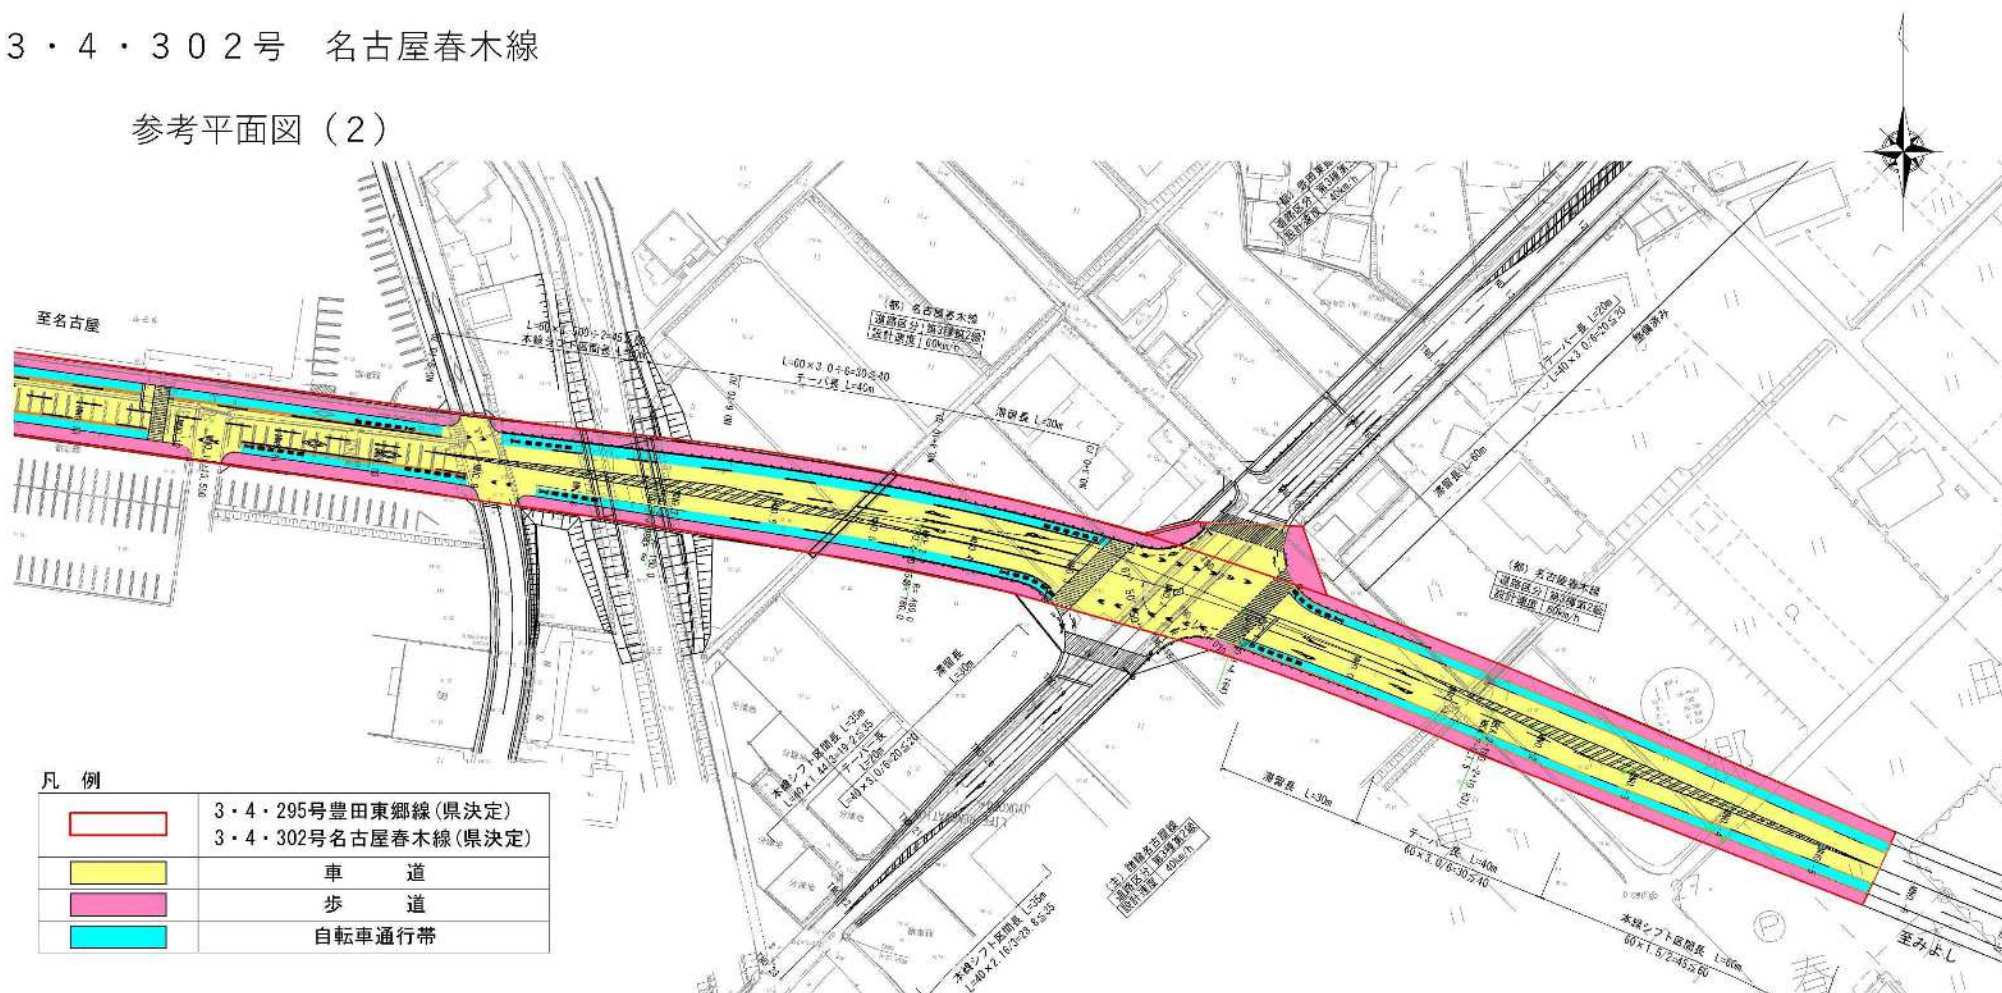



6. 都市計画変更の手続き

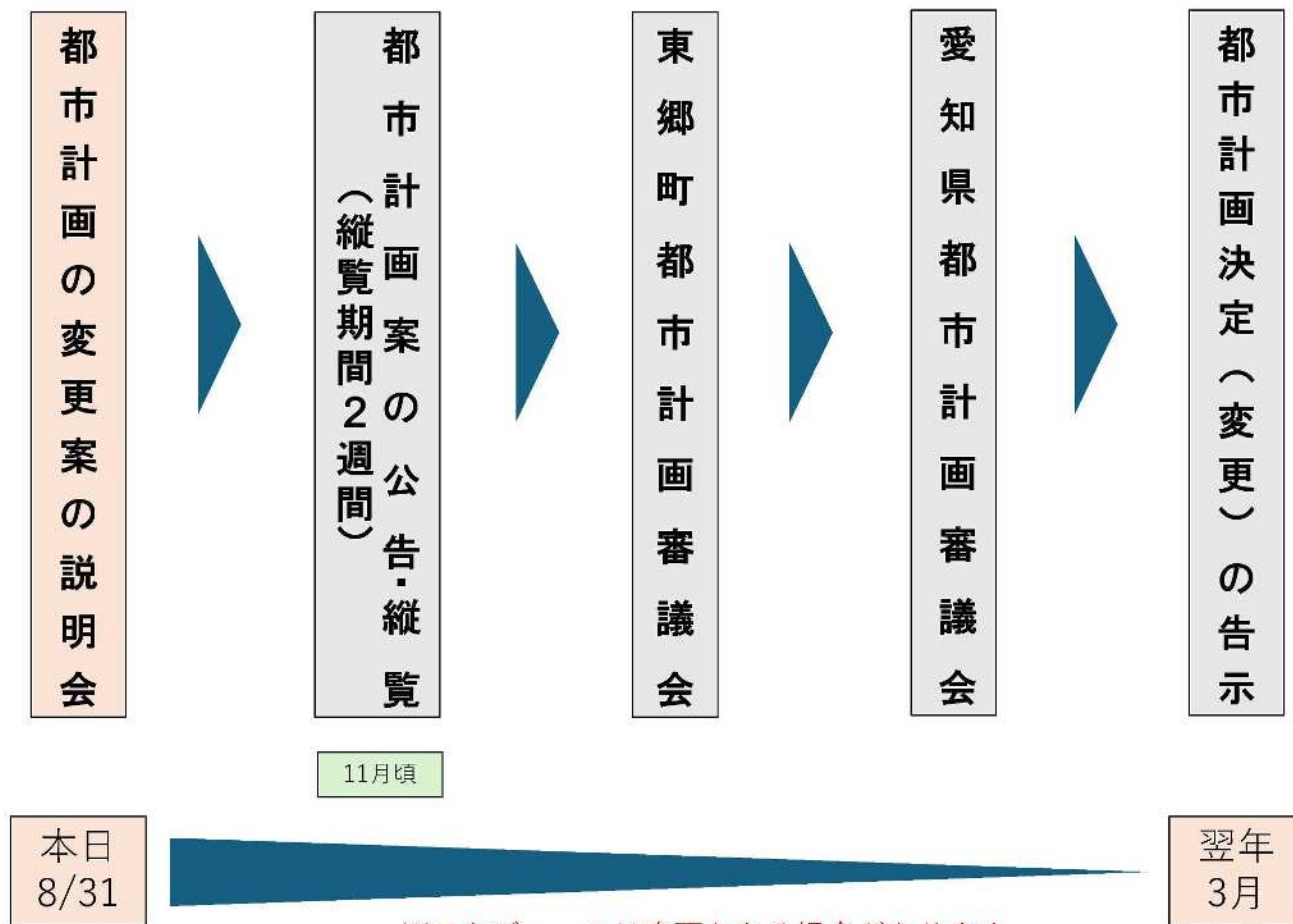

※スケジュールは変更となる場合があります

道路整備平面図(2)

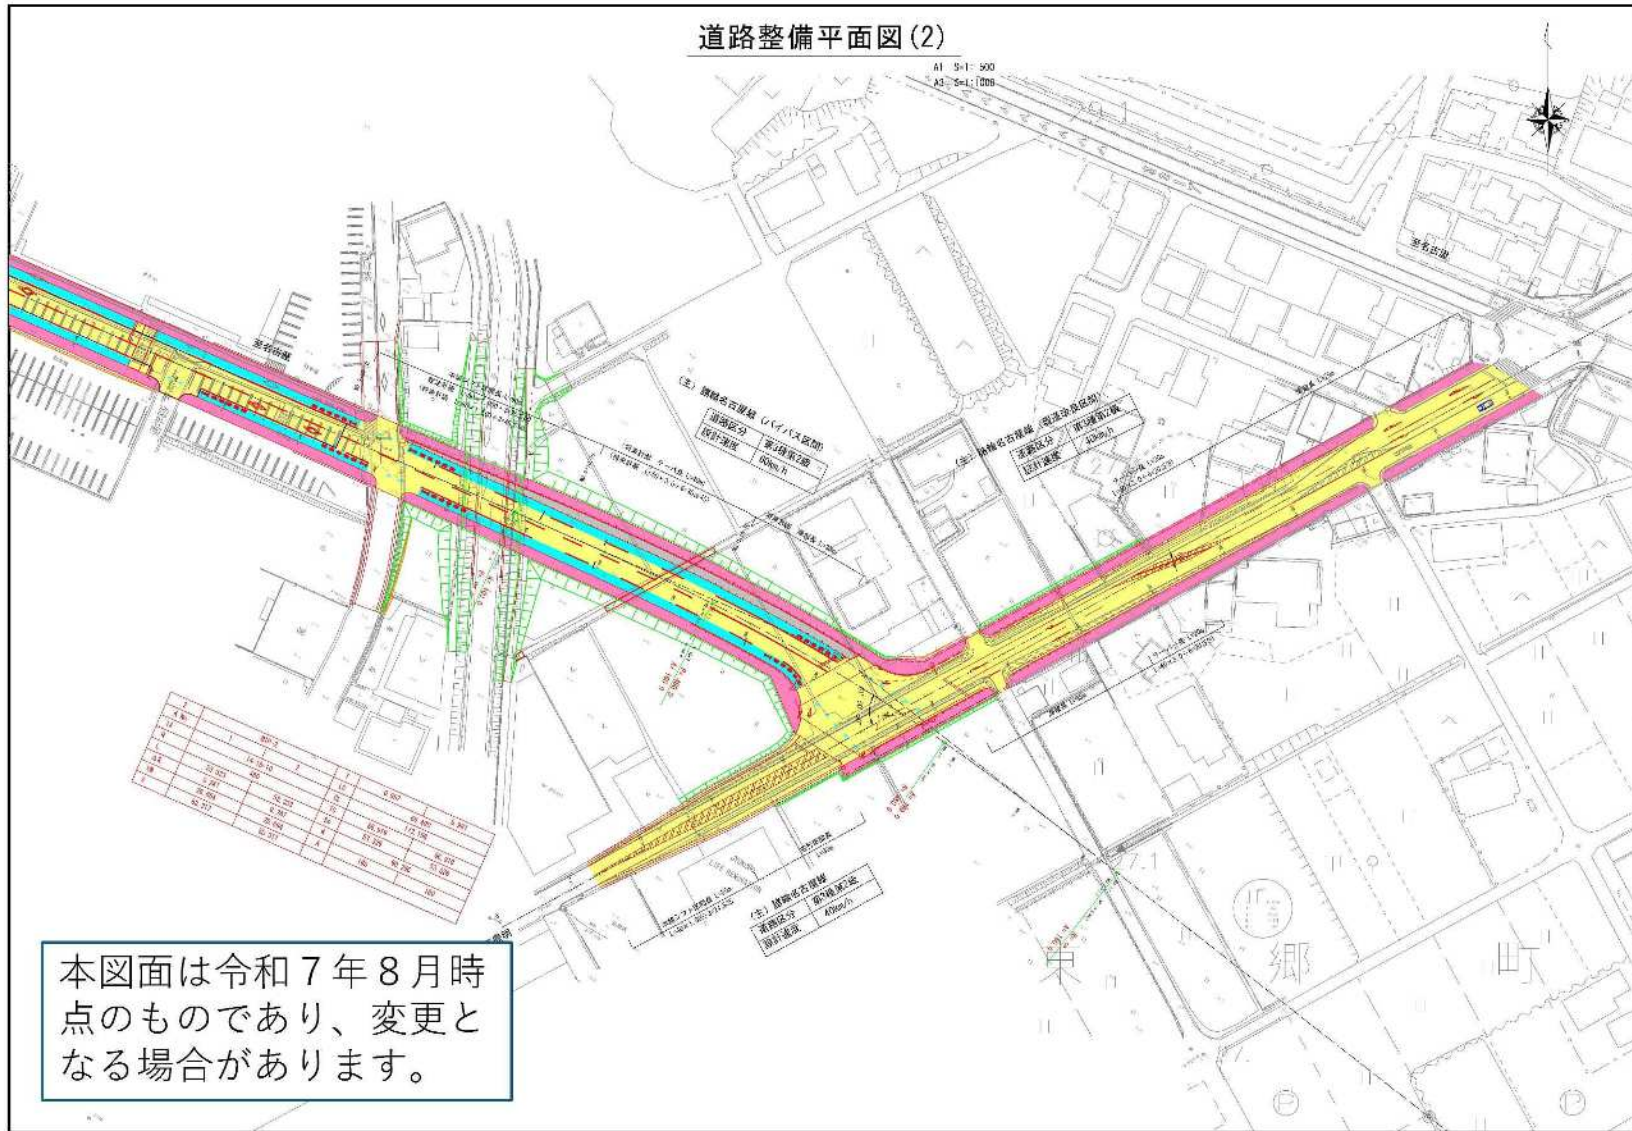

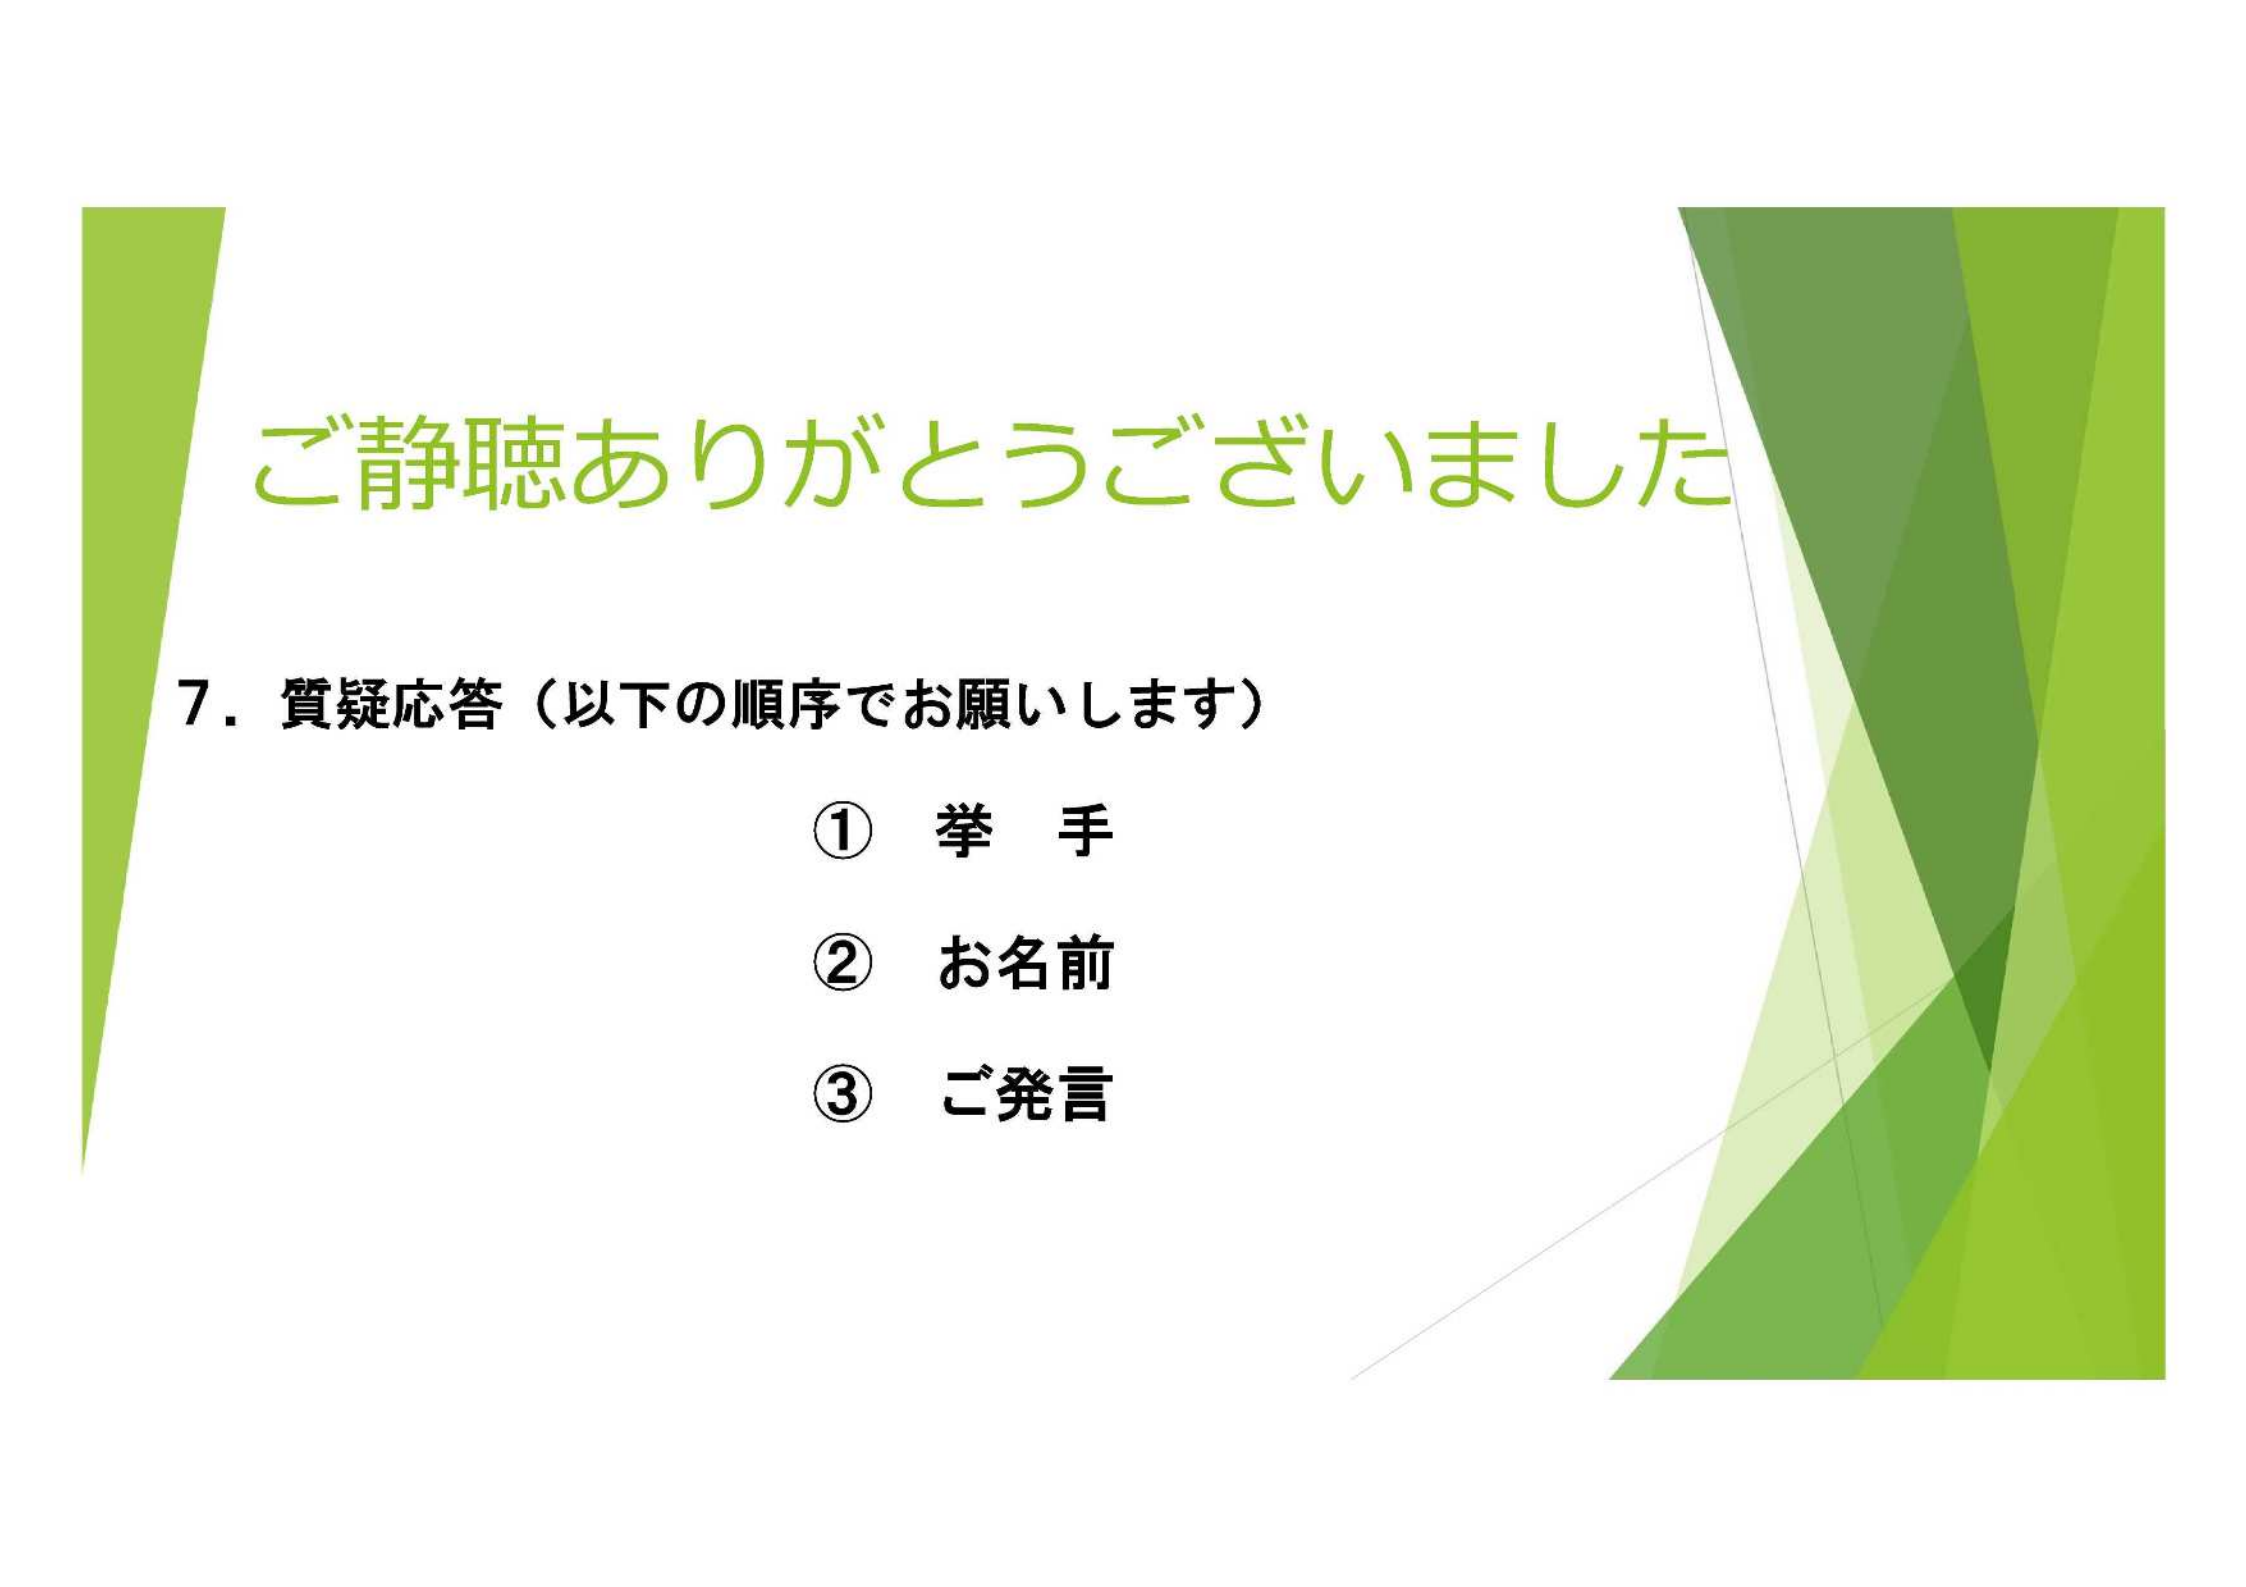The background of the slide features abstract, overlapping green geometric shapes, primarily triangles and polygons, in various shades of green, creating a modern and dynamic visual effect.

ご静聴ありがとうございました

7. 質疑応答（以下の順序でお願いします）

- ① 挙 手
- ② お名前
- ③ ご発言