

蒲郡浄水場（工水）


蒲郡浄水場 全体平面図 3=1/300




駐車スペース

正門

集合場所（10時）

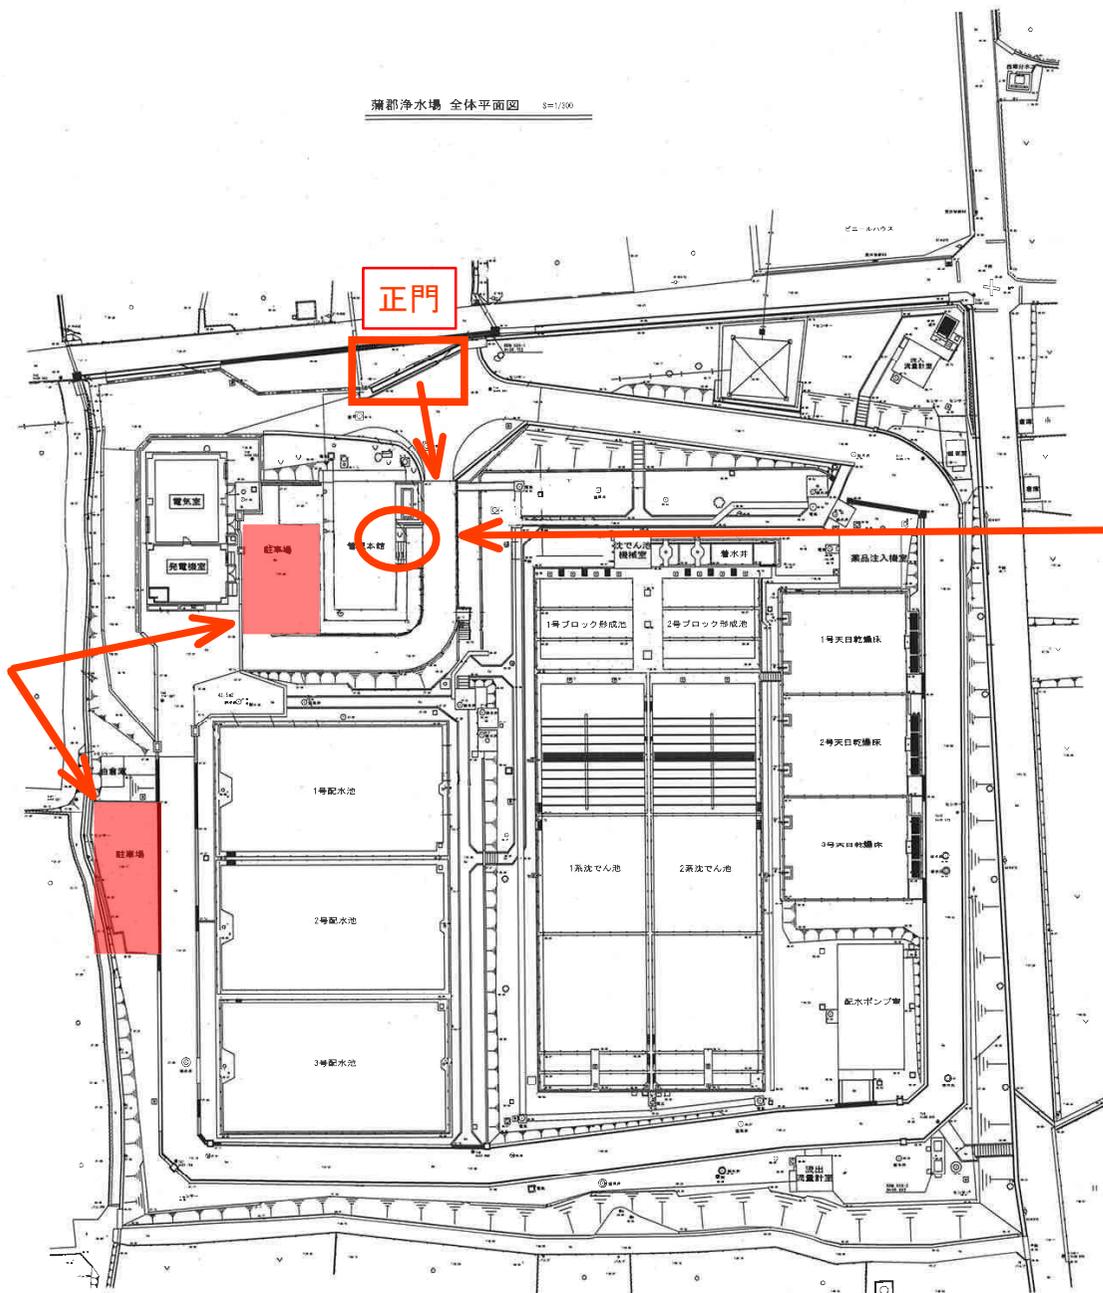


注) 各施設の駐車場には限りがございますので、
できる限りお車に乗り合わせのうえお越してください。

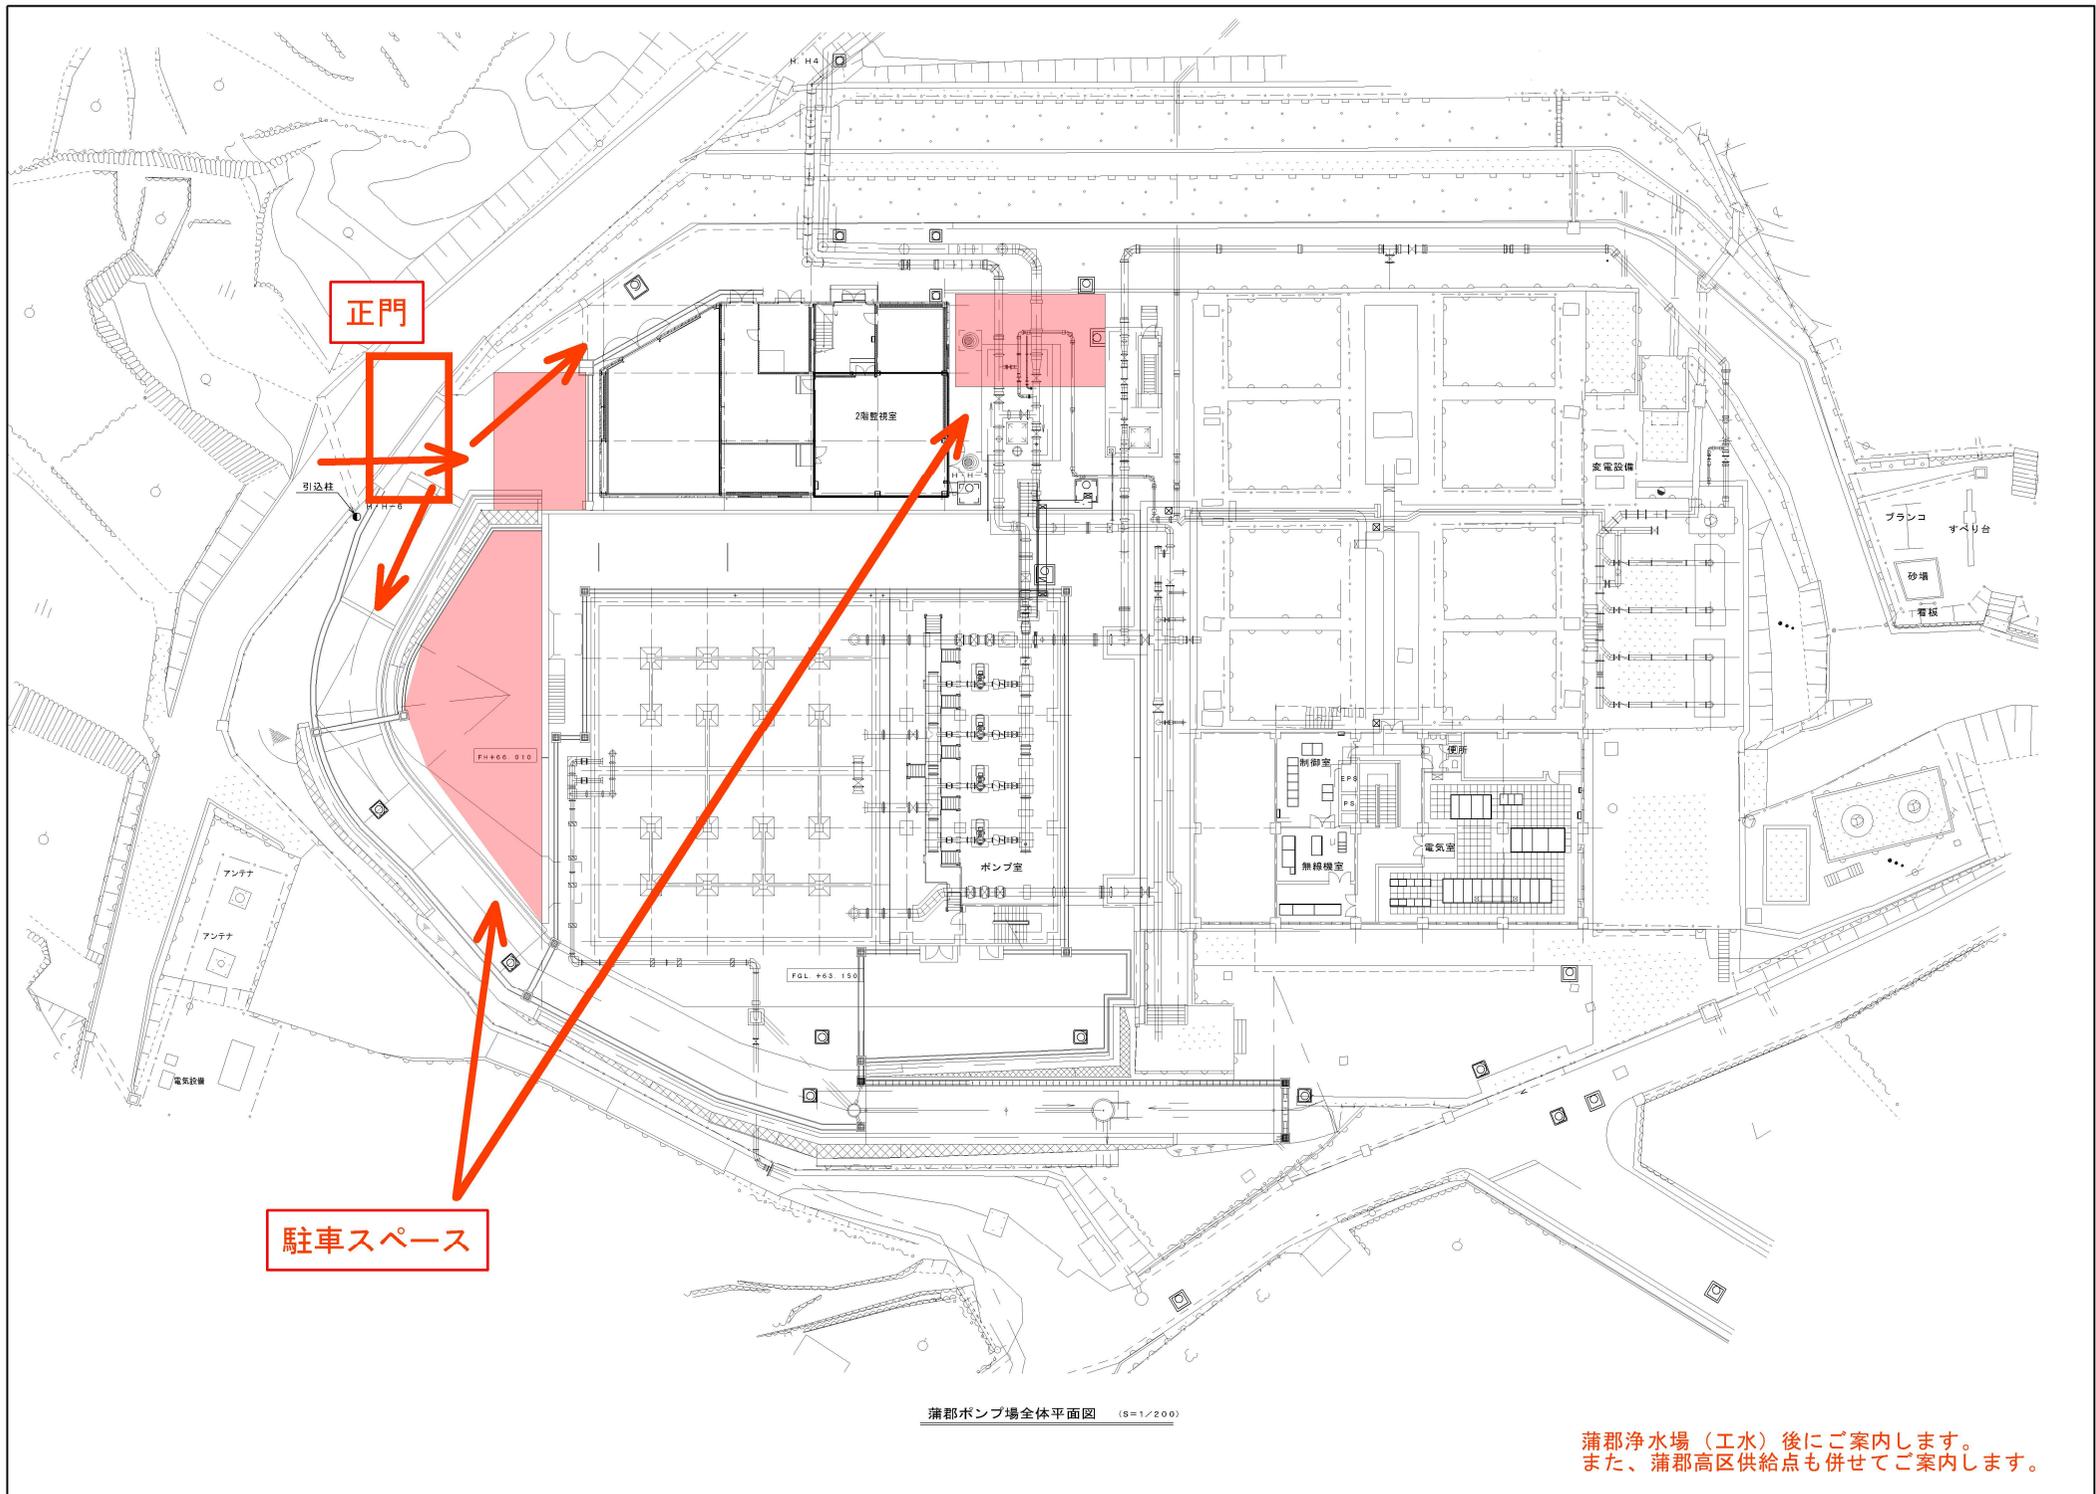

蒲郡ポンプ場全体平面図 (5=1/200)

蒲郡浄水場（工水）後にご案内します。
また、蒲郡高区供給点も併せてご案内します。

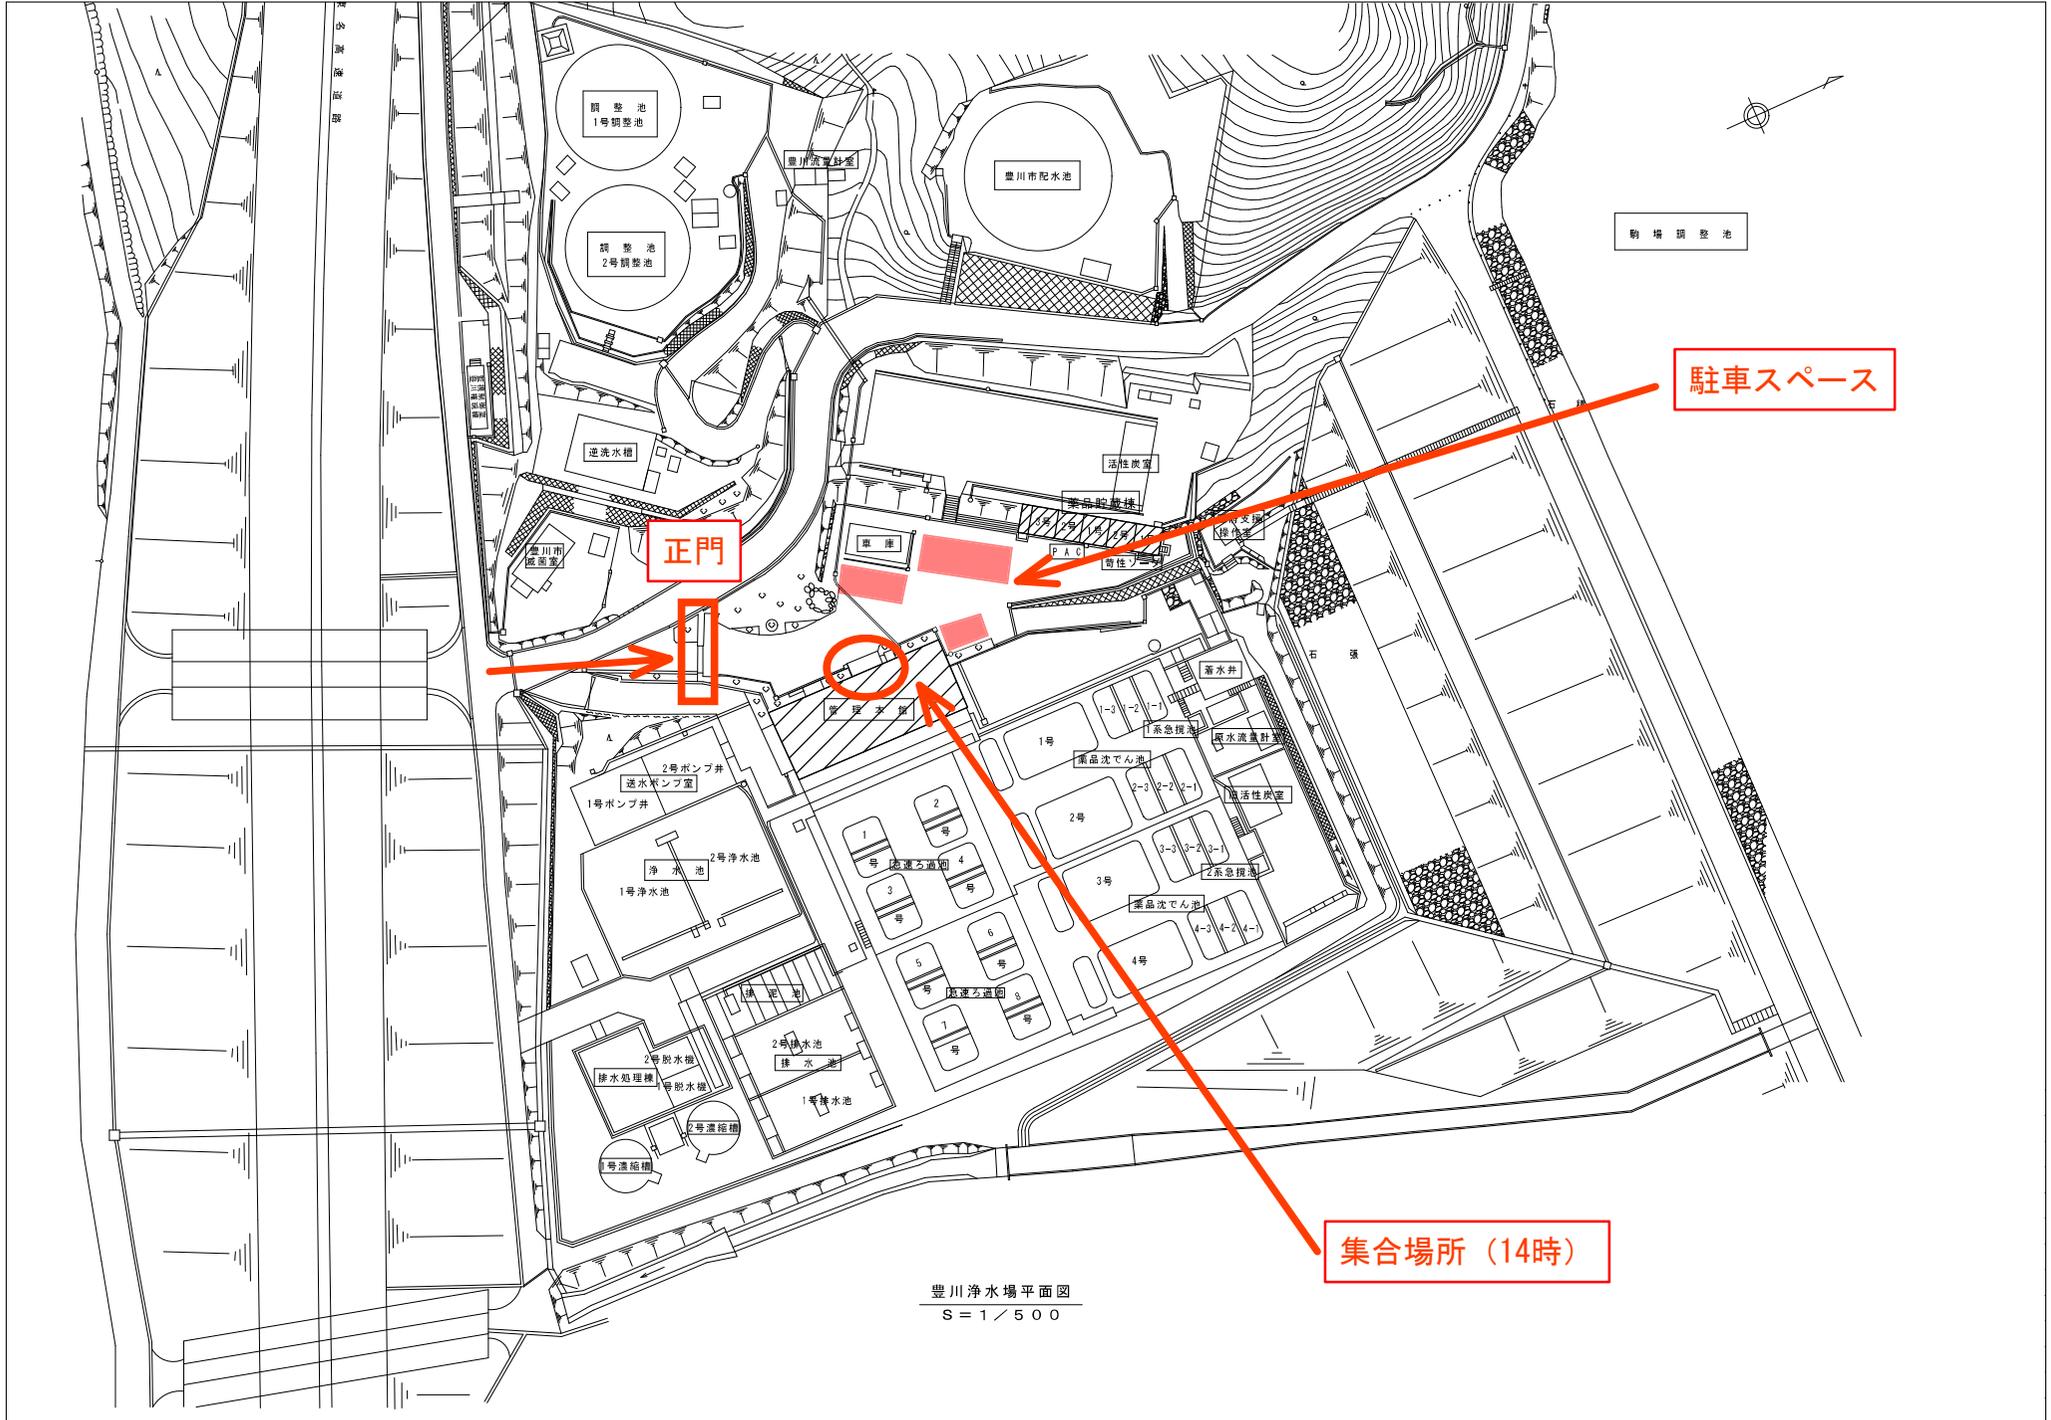

豊川浄水場平面図
S = 1 / 500