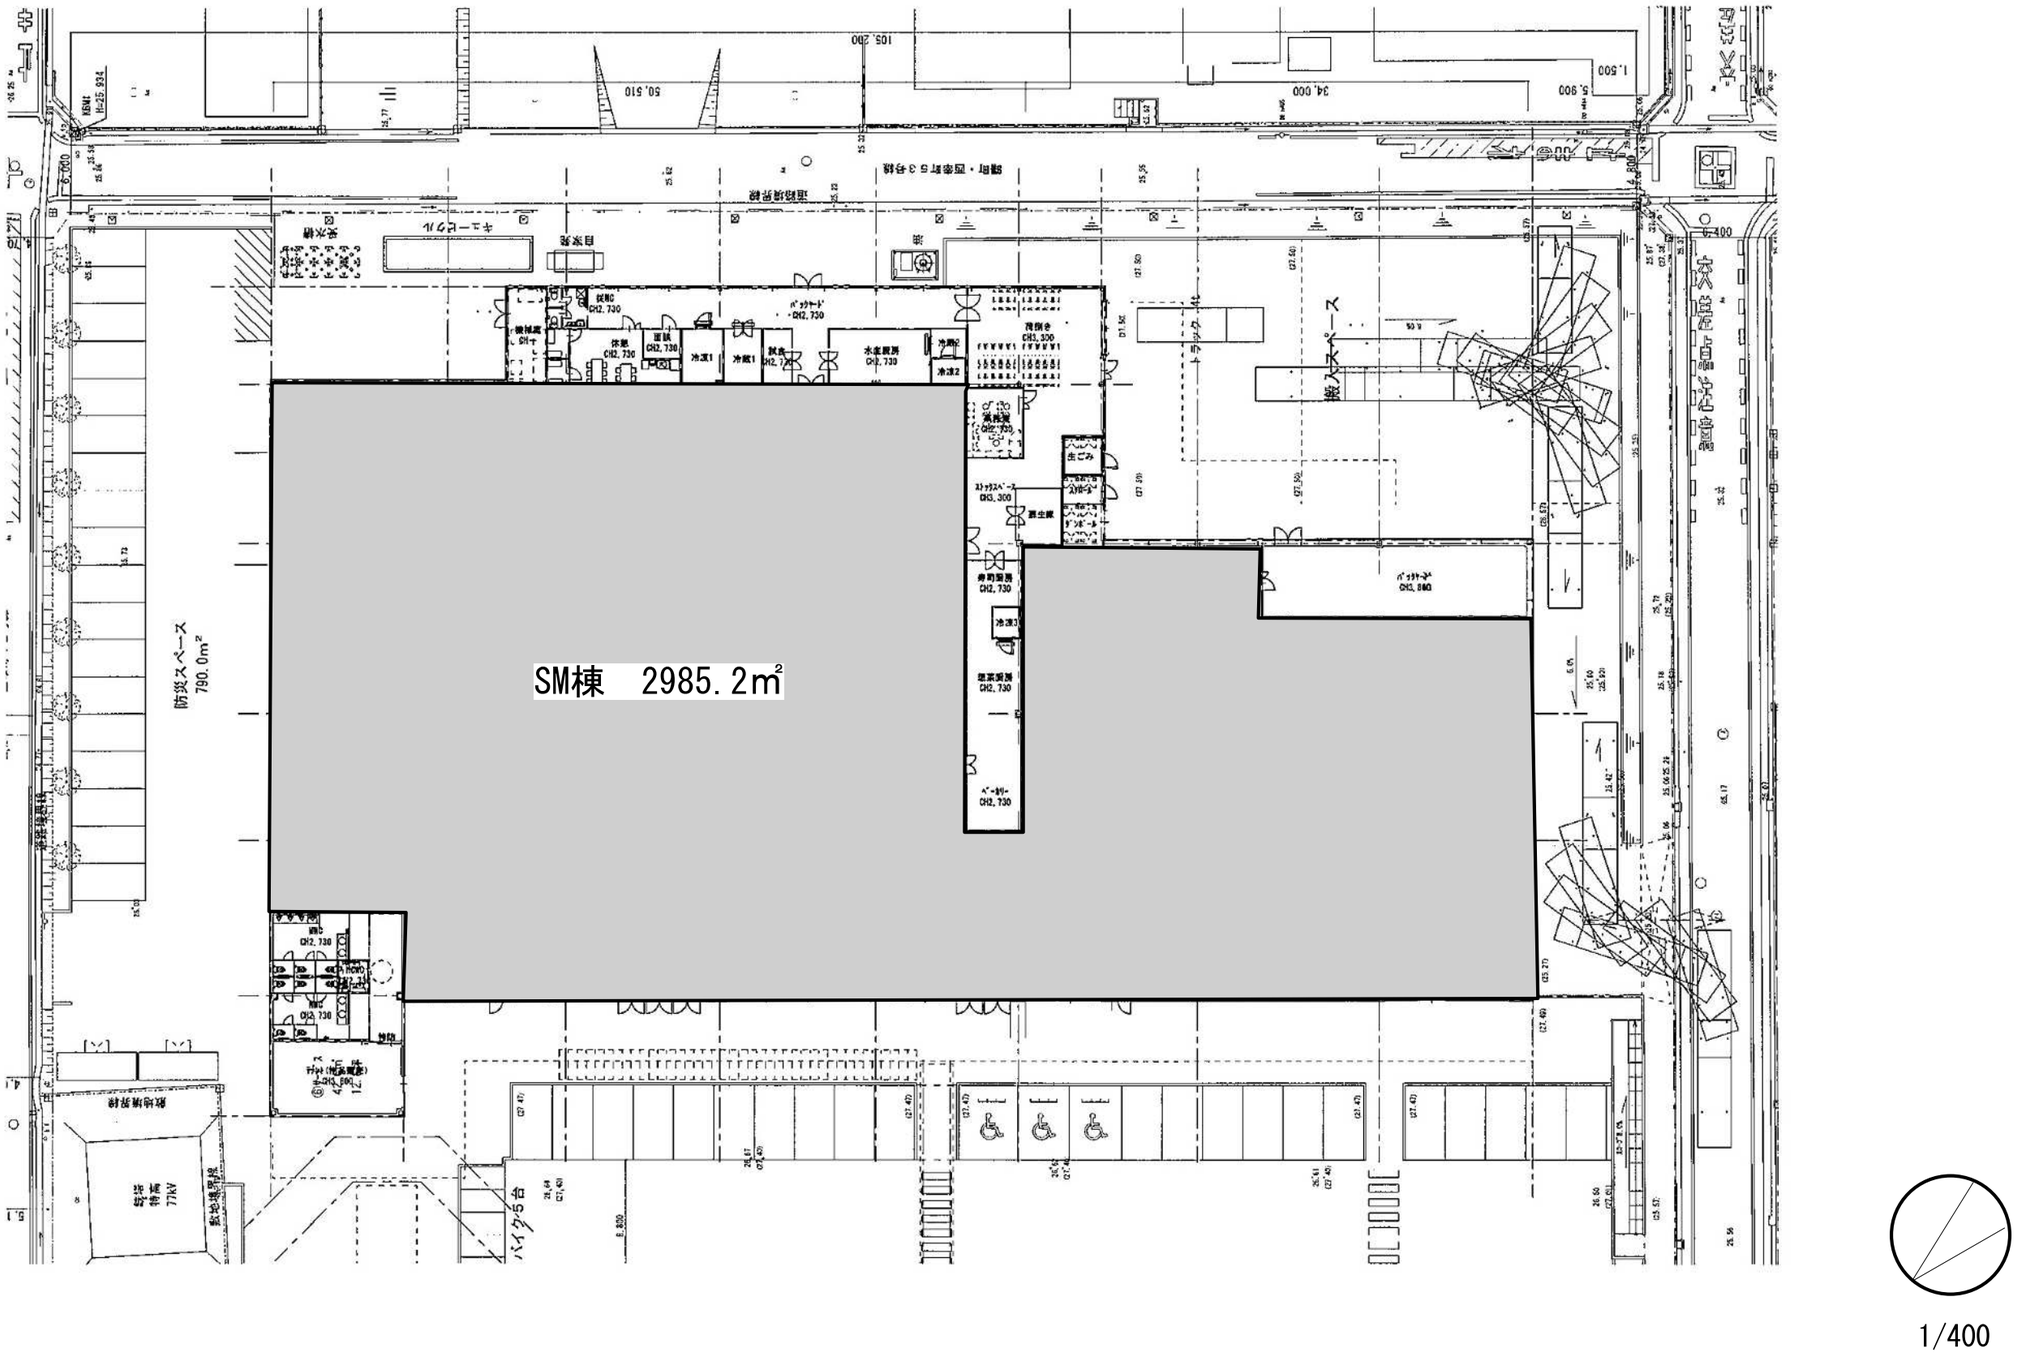図4　SM棟平面図