




# 豊橋三弥地区 位置図

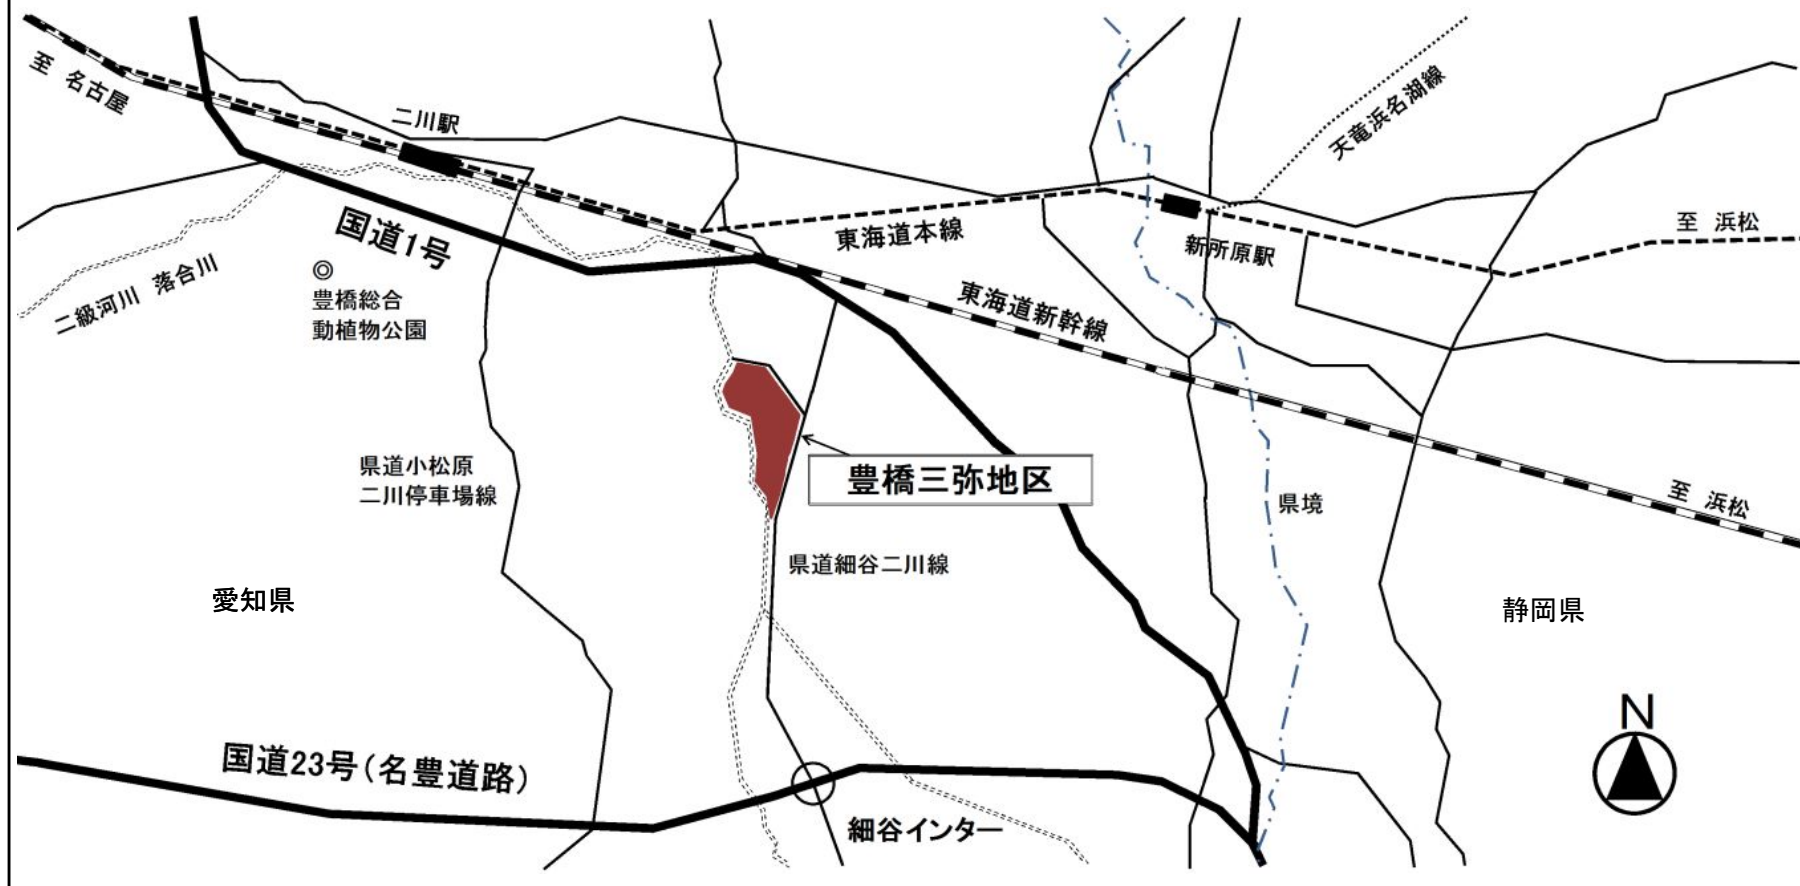

# 豊橋三弥地区 土地利用計画図 (案)

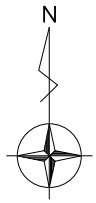

A1 S=1/1,250  
A3 S=1/2,500

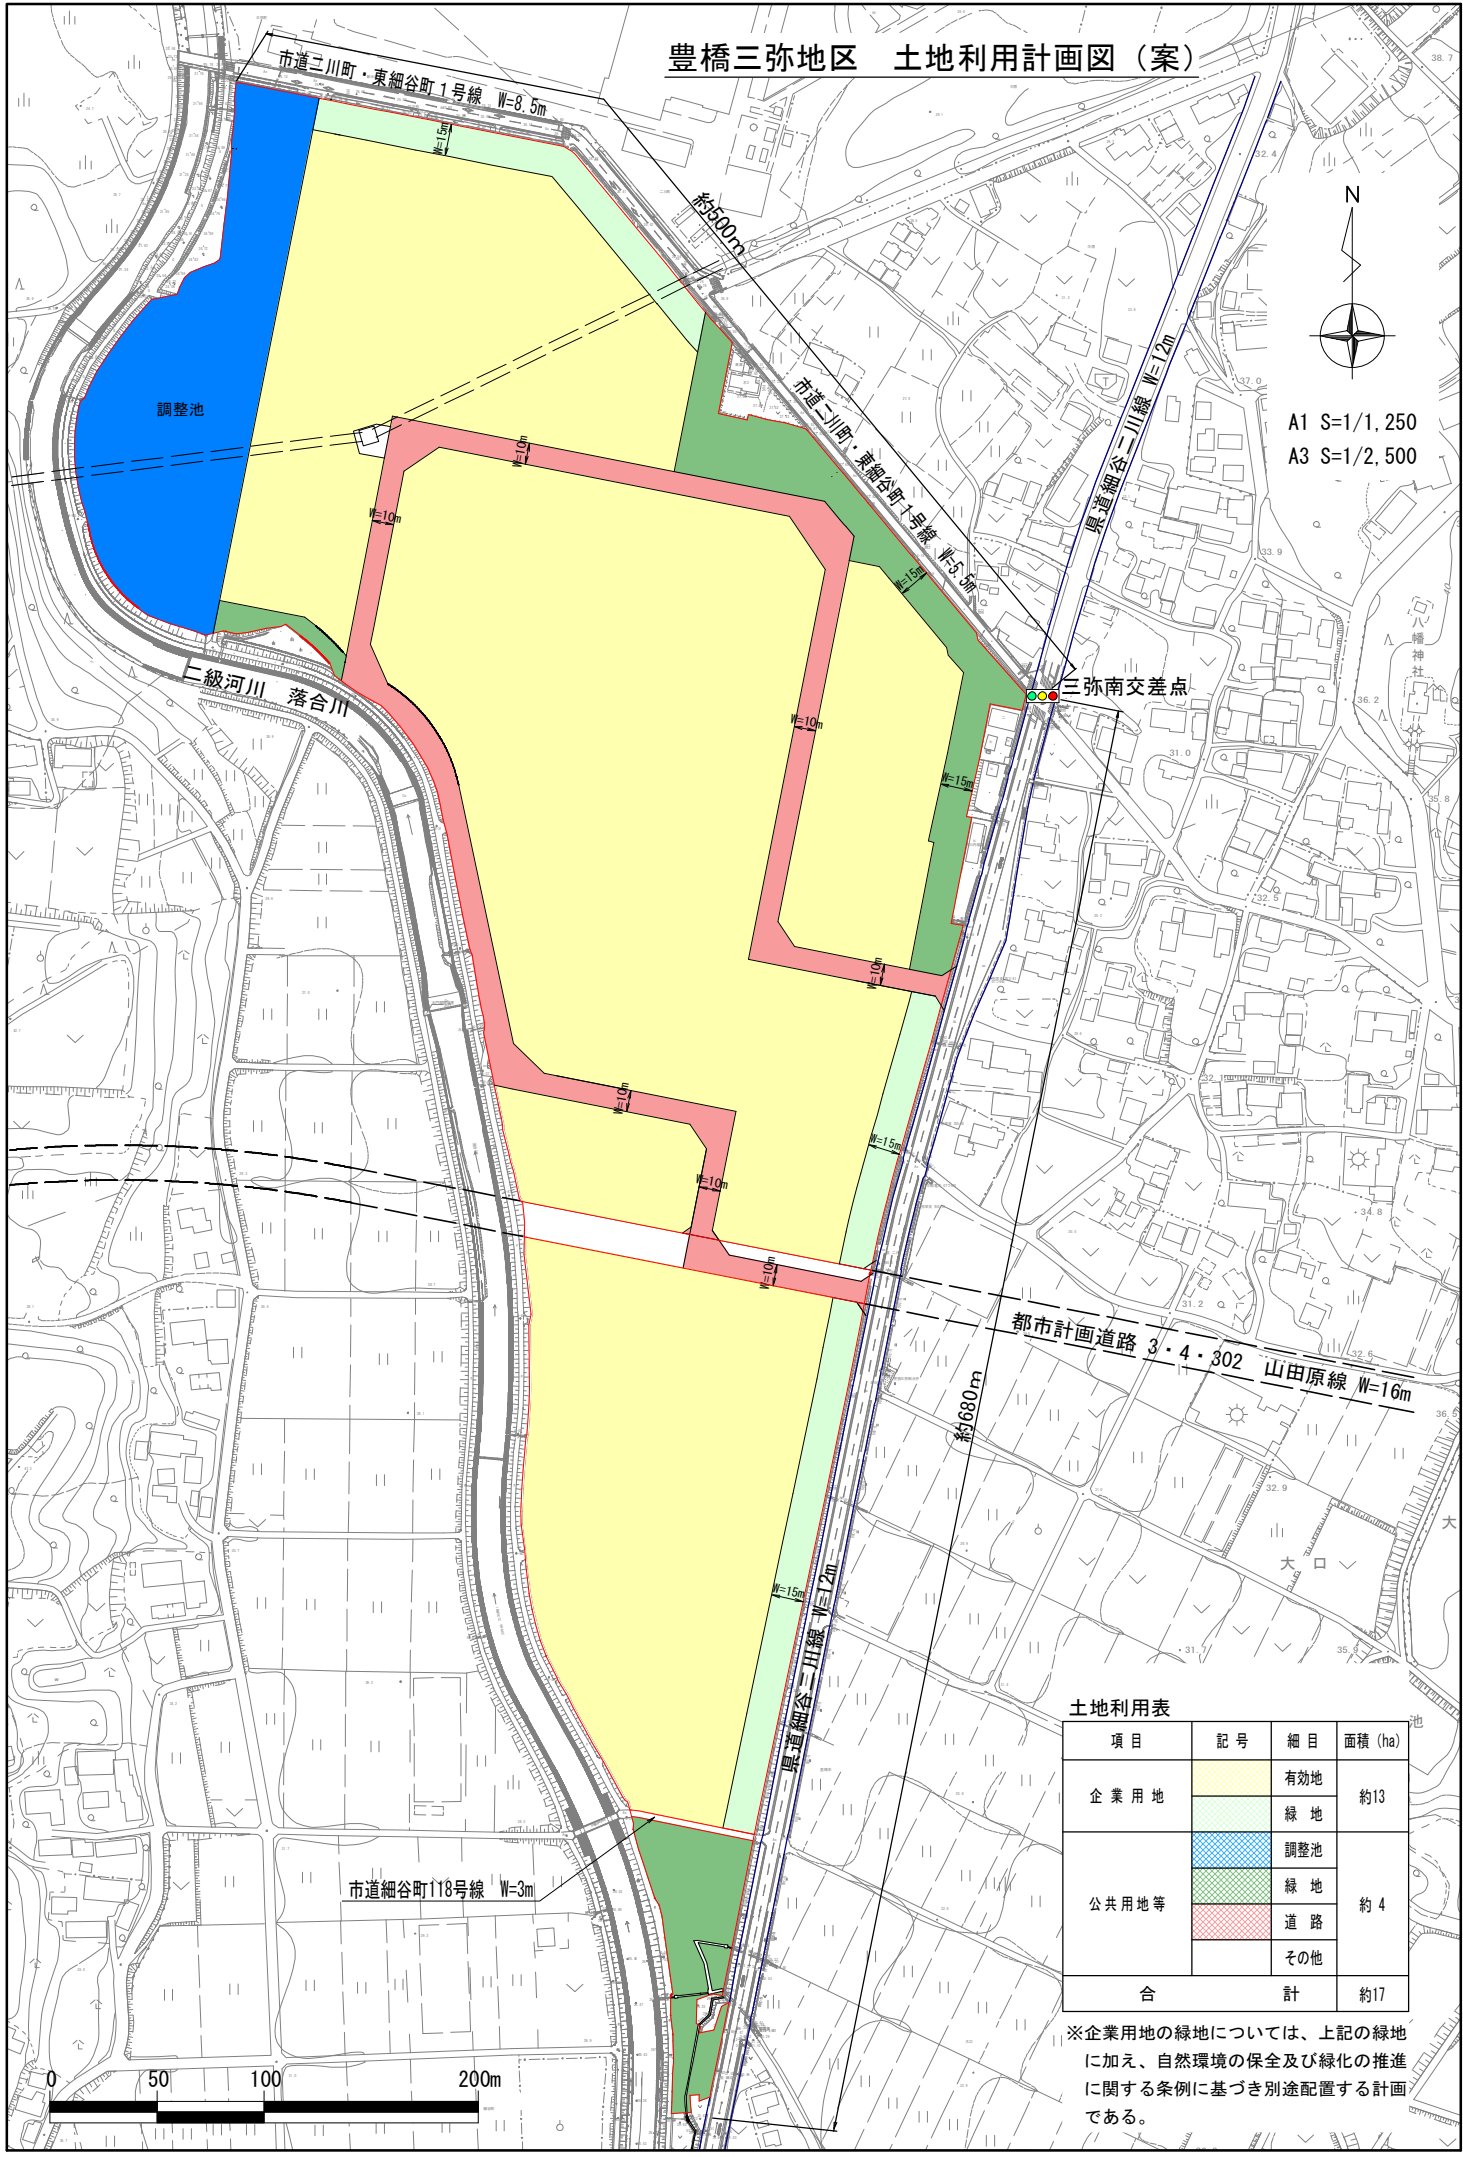

土地利用表

項目	記号	細目	面積 (ha)
企業用地	[Yellow and Green patterns]	有効地	約13
		緑地	
公共用地等	[Blue, Green, Red, and White patterns]	調整池	約4
		緑地	
		道路	
		その他	
合 計			約17

※企業用地の緑地については、上記の緑地に加え、自然環境の保全及び緑化の推進に関する条例に基づき別途配置する計画である。

