


# 名古屋鉄道河和線の仮線切替概要図(その1)


## 平面図

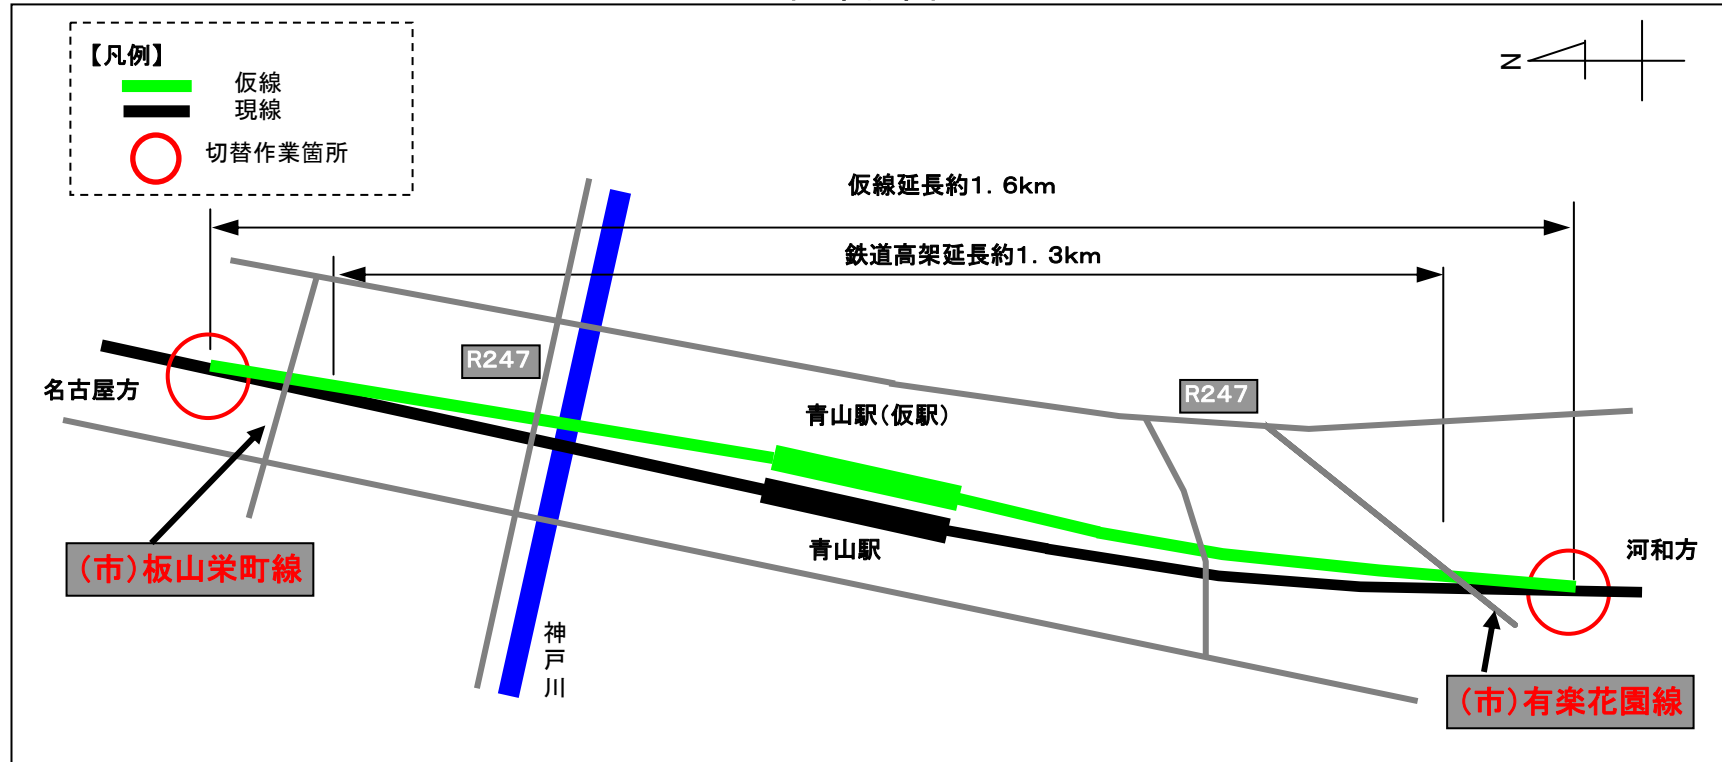

## 施工位置図



## 今回の切替内容

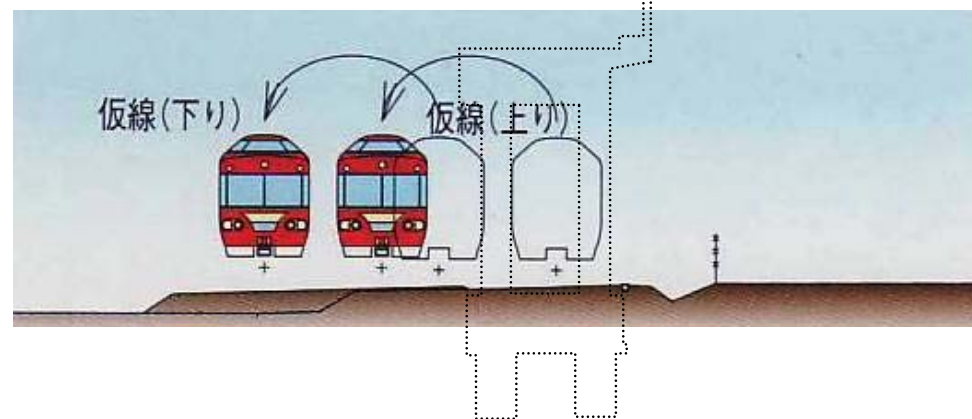

太田川方面(上り)の高架構造物築造のため、現在線(上下線)を仮線へ切り替えます。