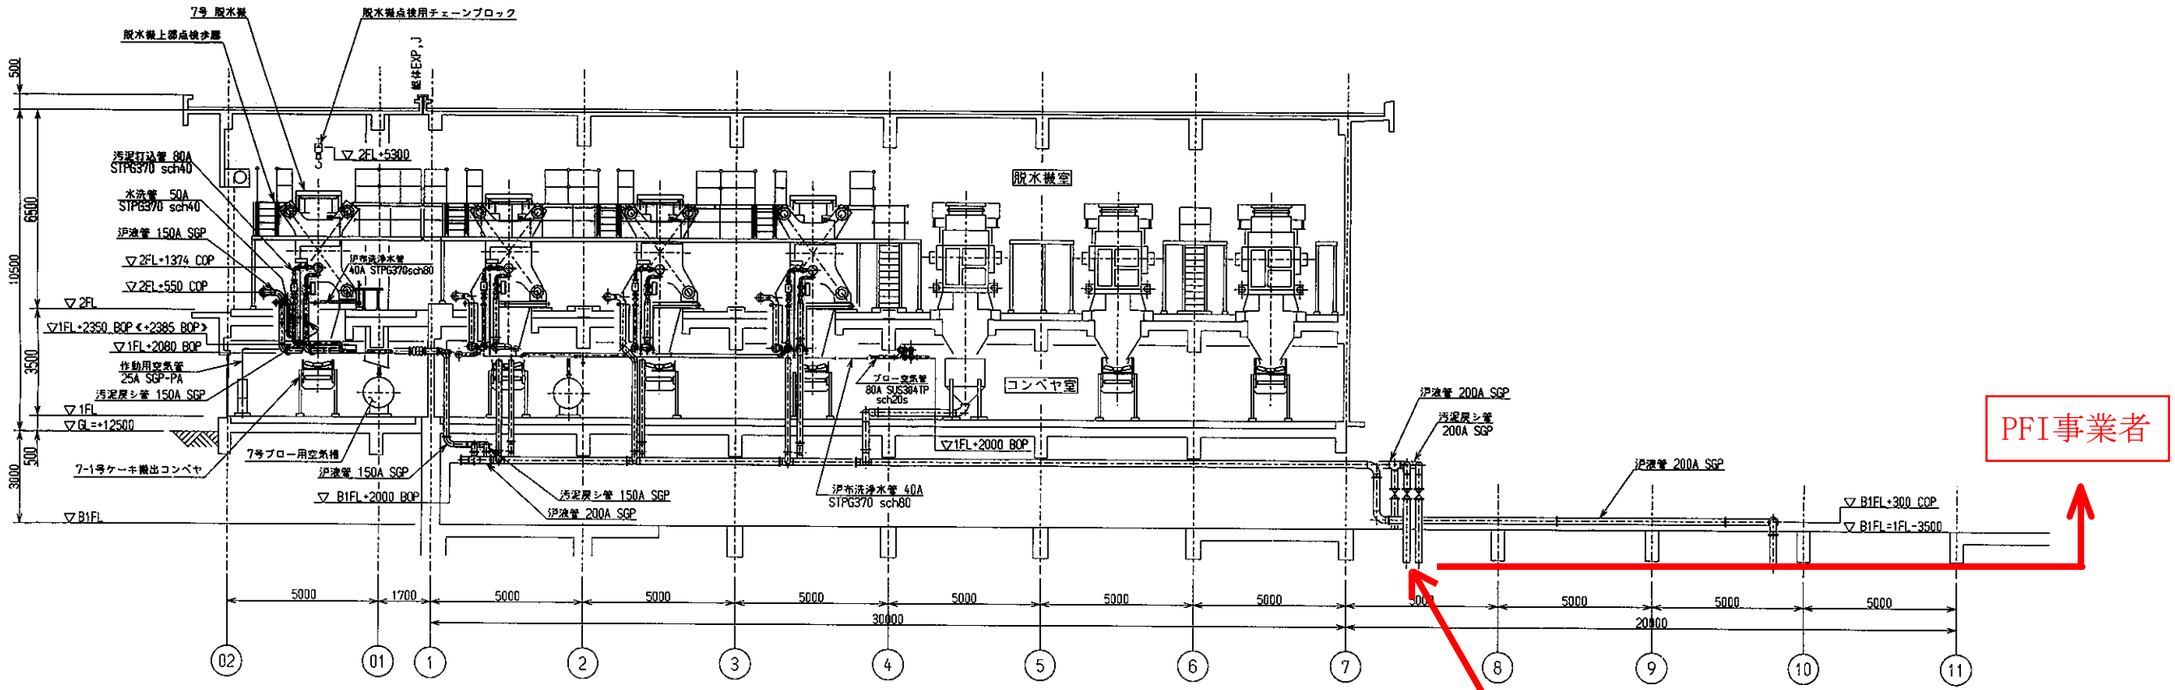

A-A断面

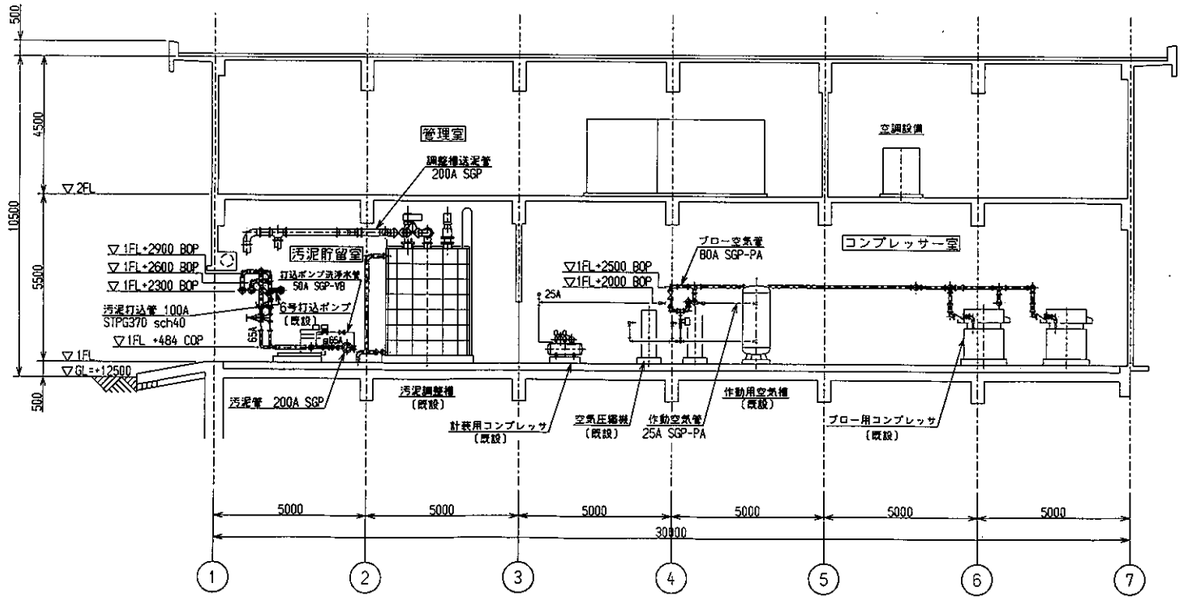

B-B断面

排水管

安城浄水場

注記

1. □ 部ハ今回工事範囲ヲ示ス.

2.《 》内寸法ハ現調ニヨル.

図-3-5

完了図							
工事名	安城浄水場排水処理設備(その6)工事						
工事箇所	安城市福釜町道田地内						
図面名称	配管断面図(1/2)						
図面記号及び番号	24/35						
縮尺	1:100	完了年月日	平成7年3月25日				
施工者	設備工事	日本碍子株式会社					
所長	小石原	課長	山田	課長補佐	牧	主査	江口
設計	内村	監督	内村	検査	中野		
愛知県西三河水道事務所							