



凡例

記号	名称
●	中部電力柱
---	電力架空引込線
---	NTT架空引込線
66才196	中部電力柱No
一色北幹	NTT管理No

電話回線は各室毎に架空線によりベランダに引込み

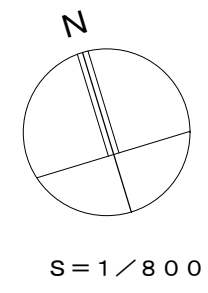


現況給水設備供給施設図

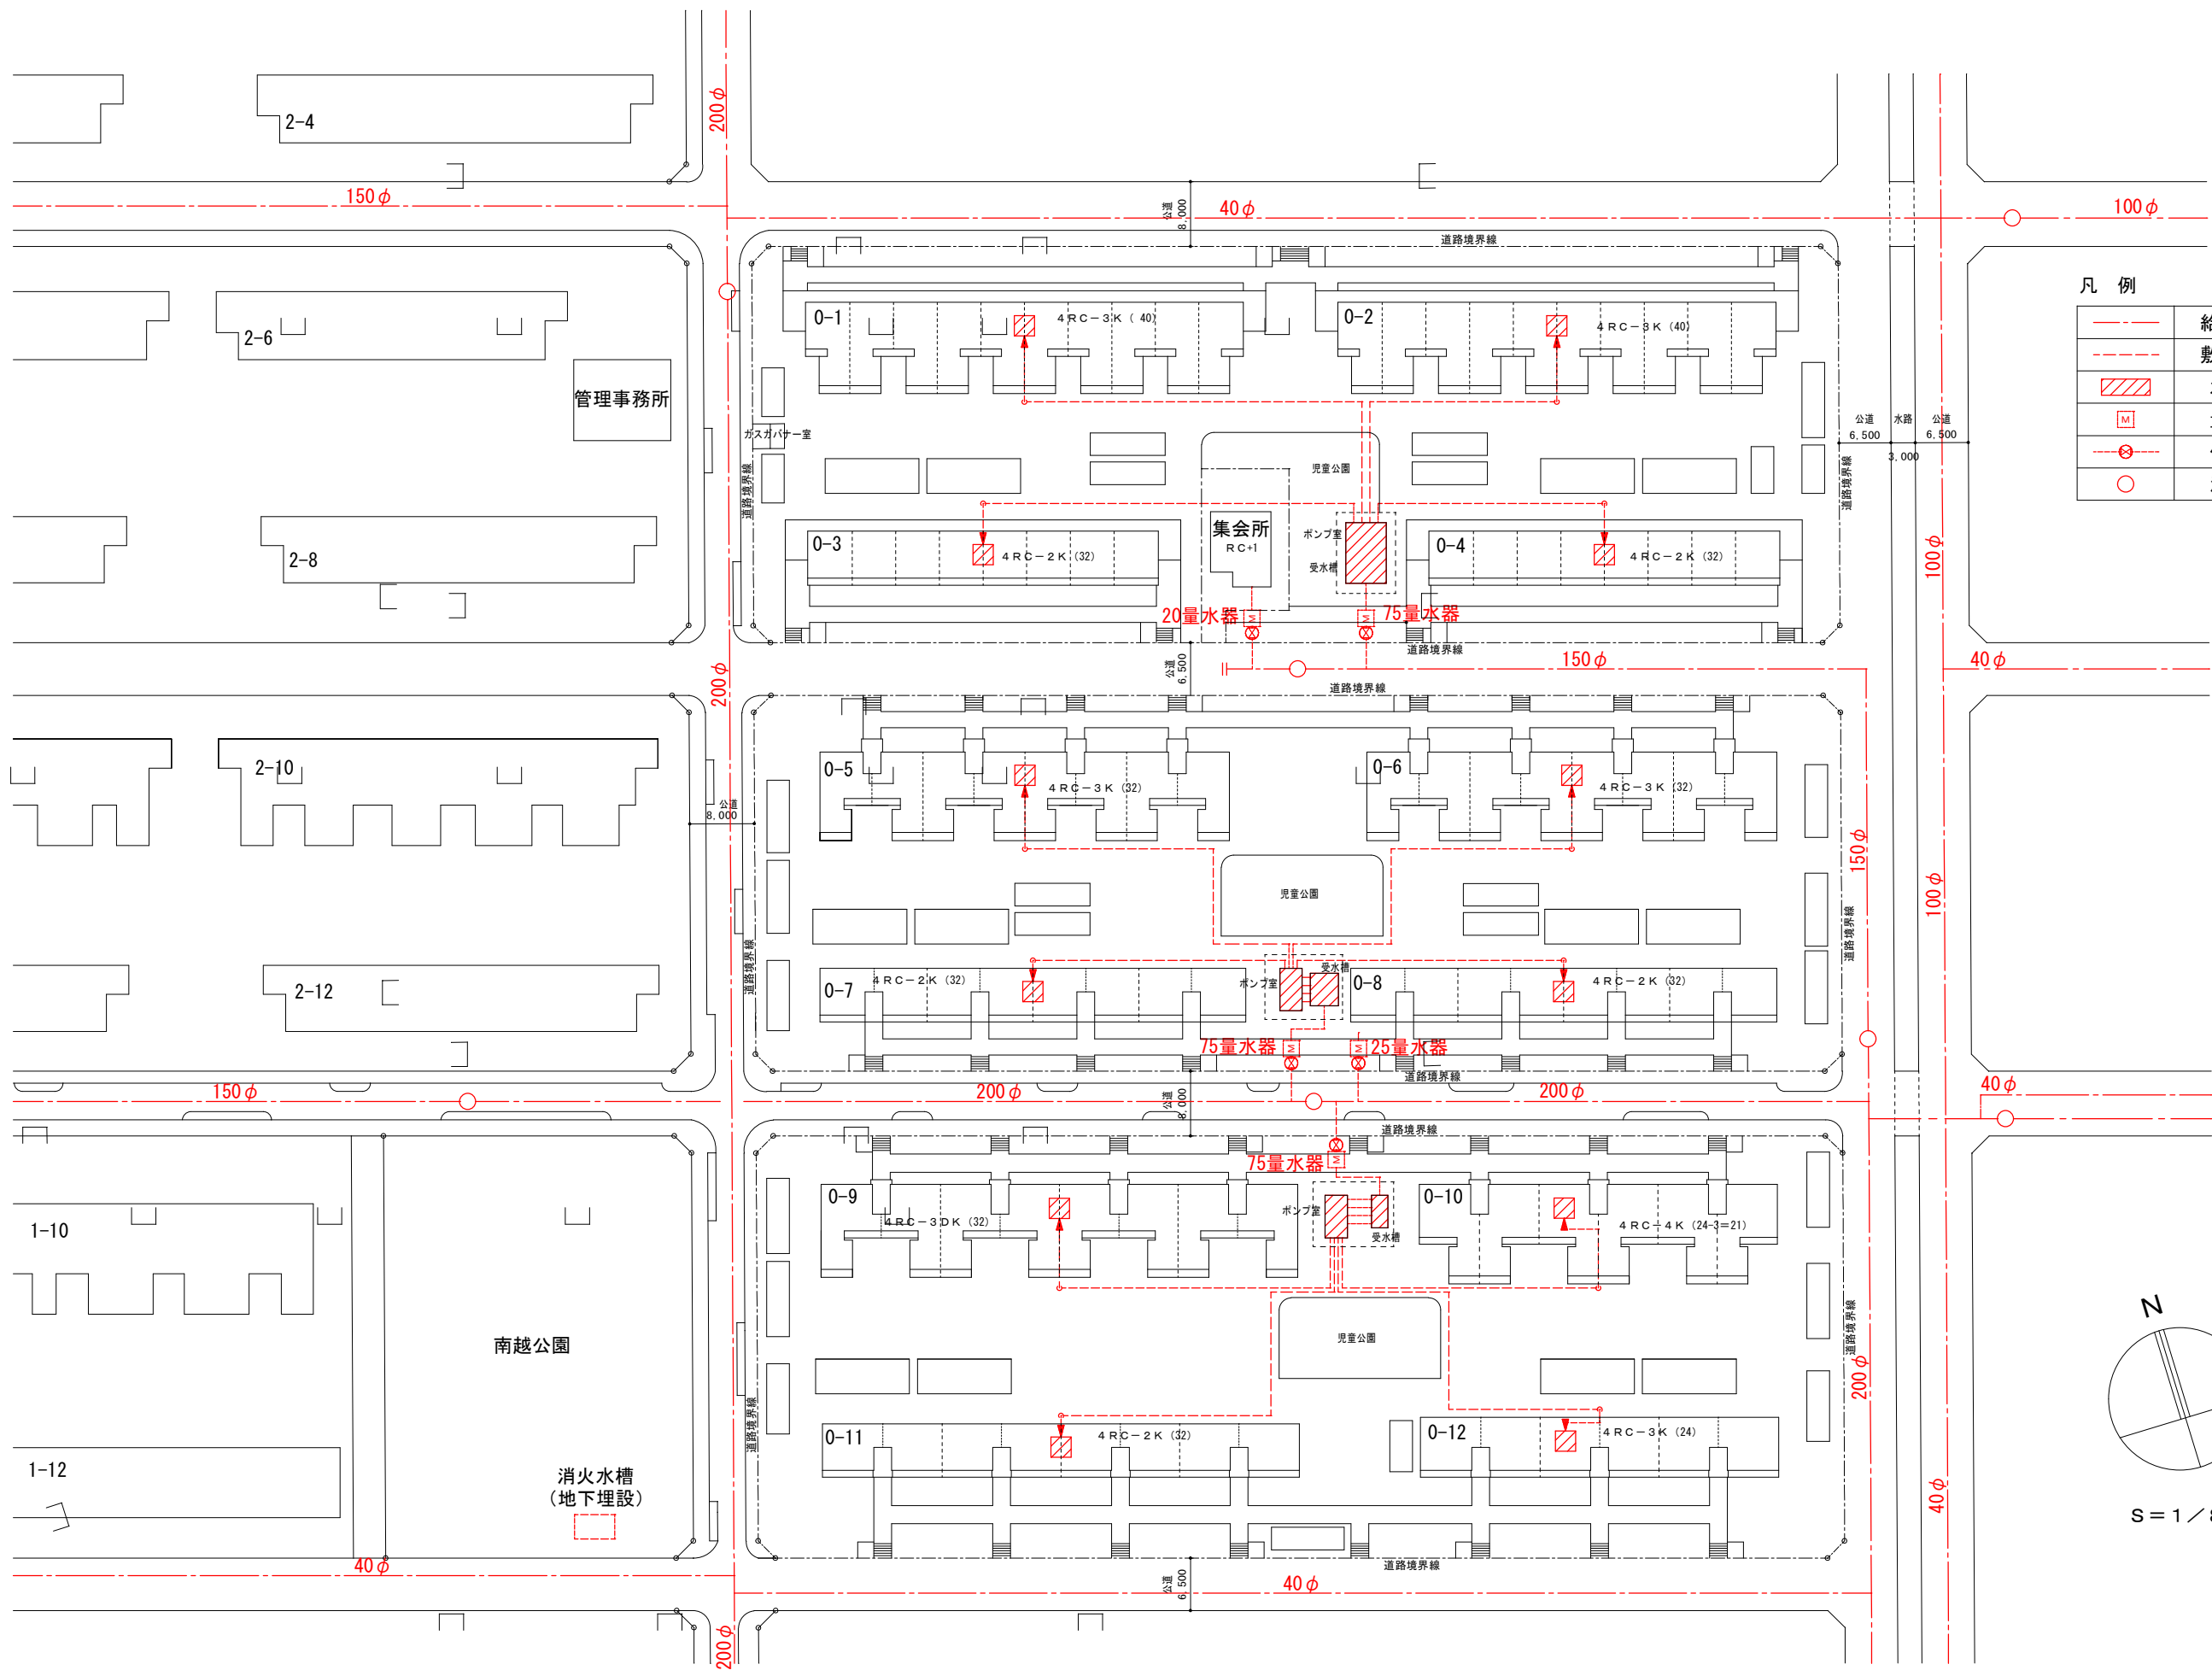


凡例

	給水本管
	敷地内管
	水槽
	量水器
	仕切弁
	消火栓

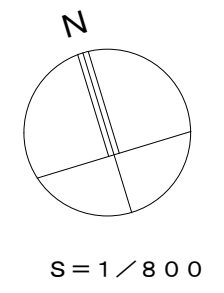


現況ガス設備供給施設図

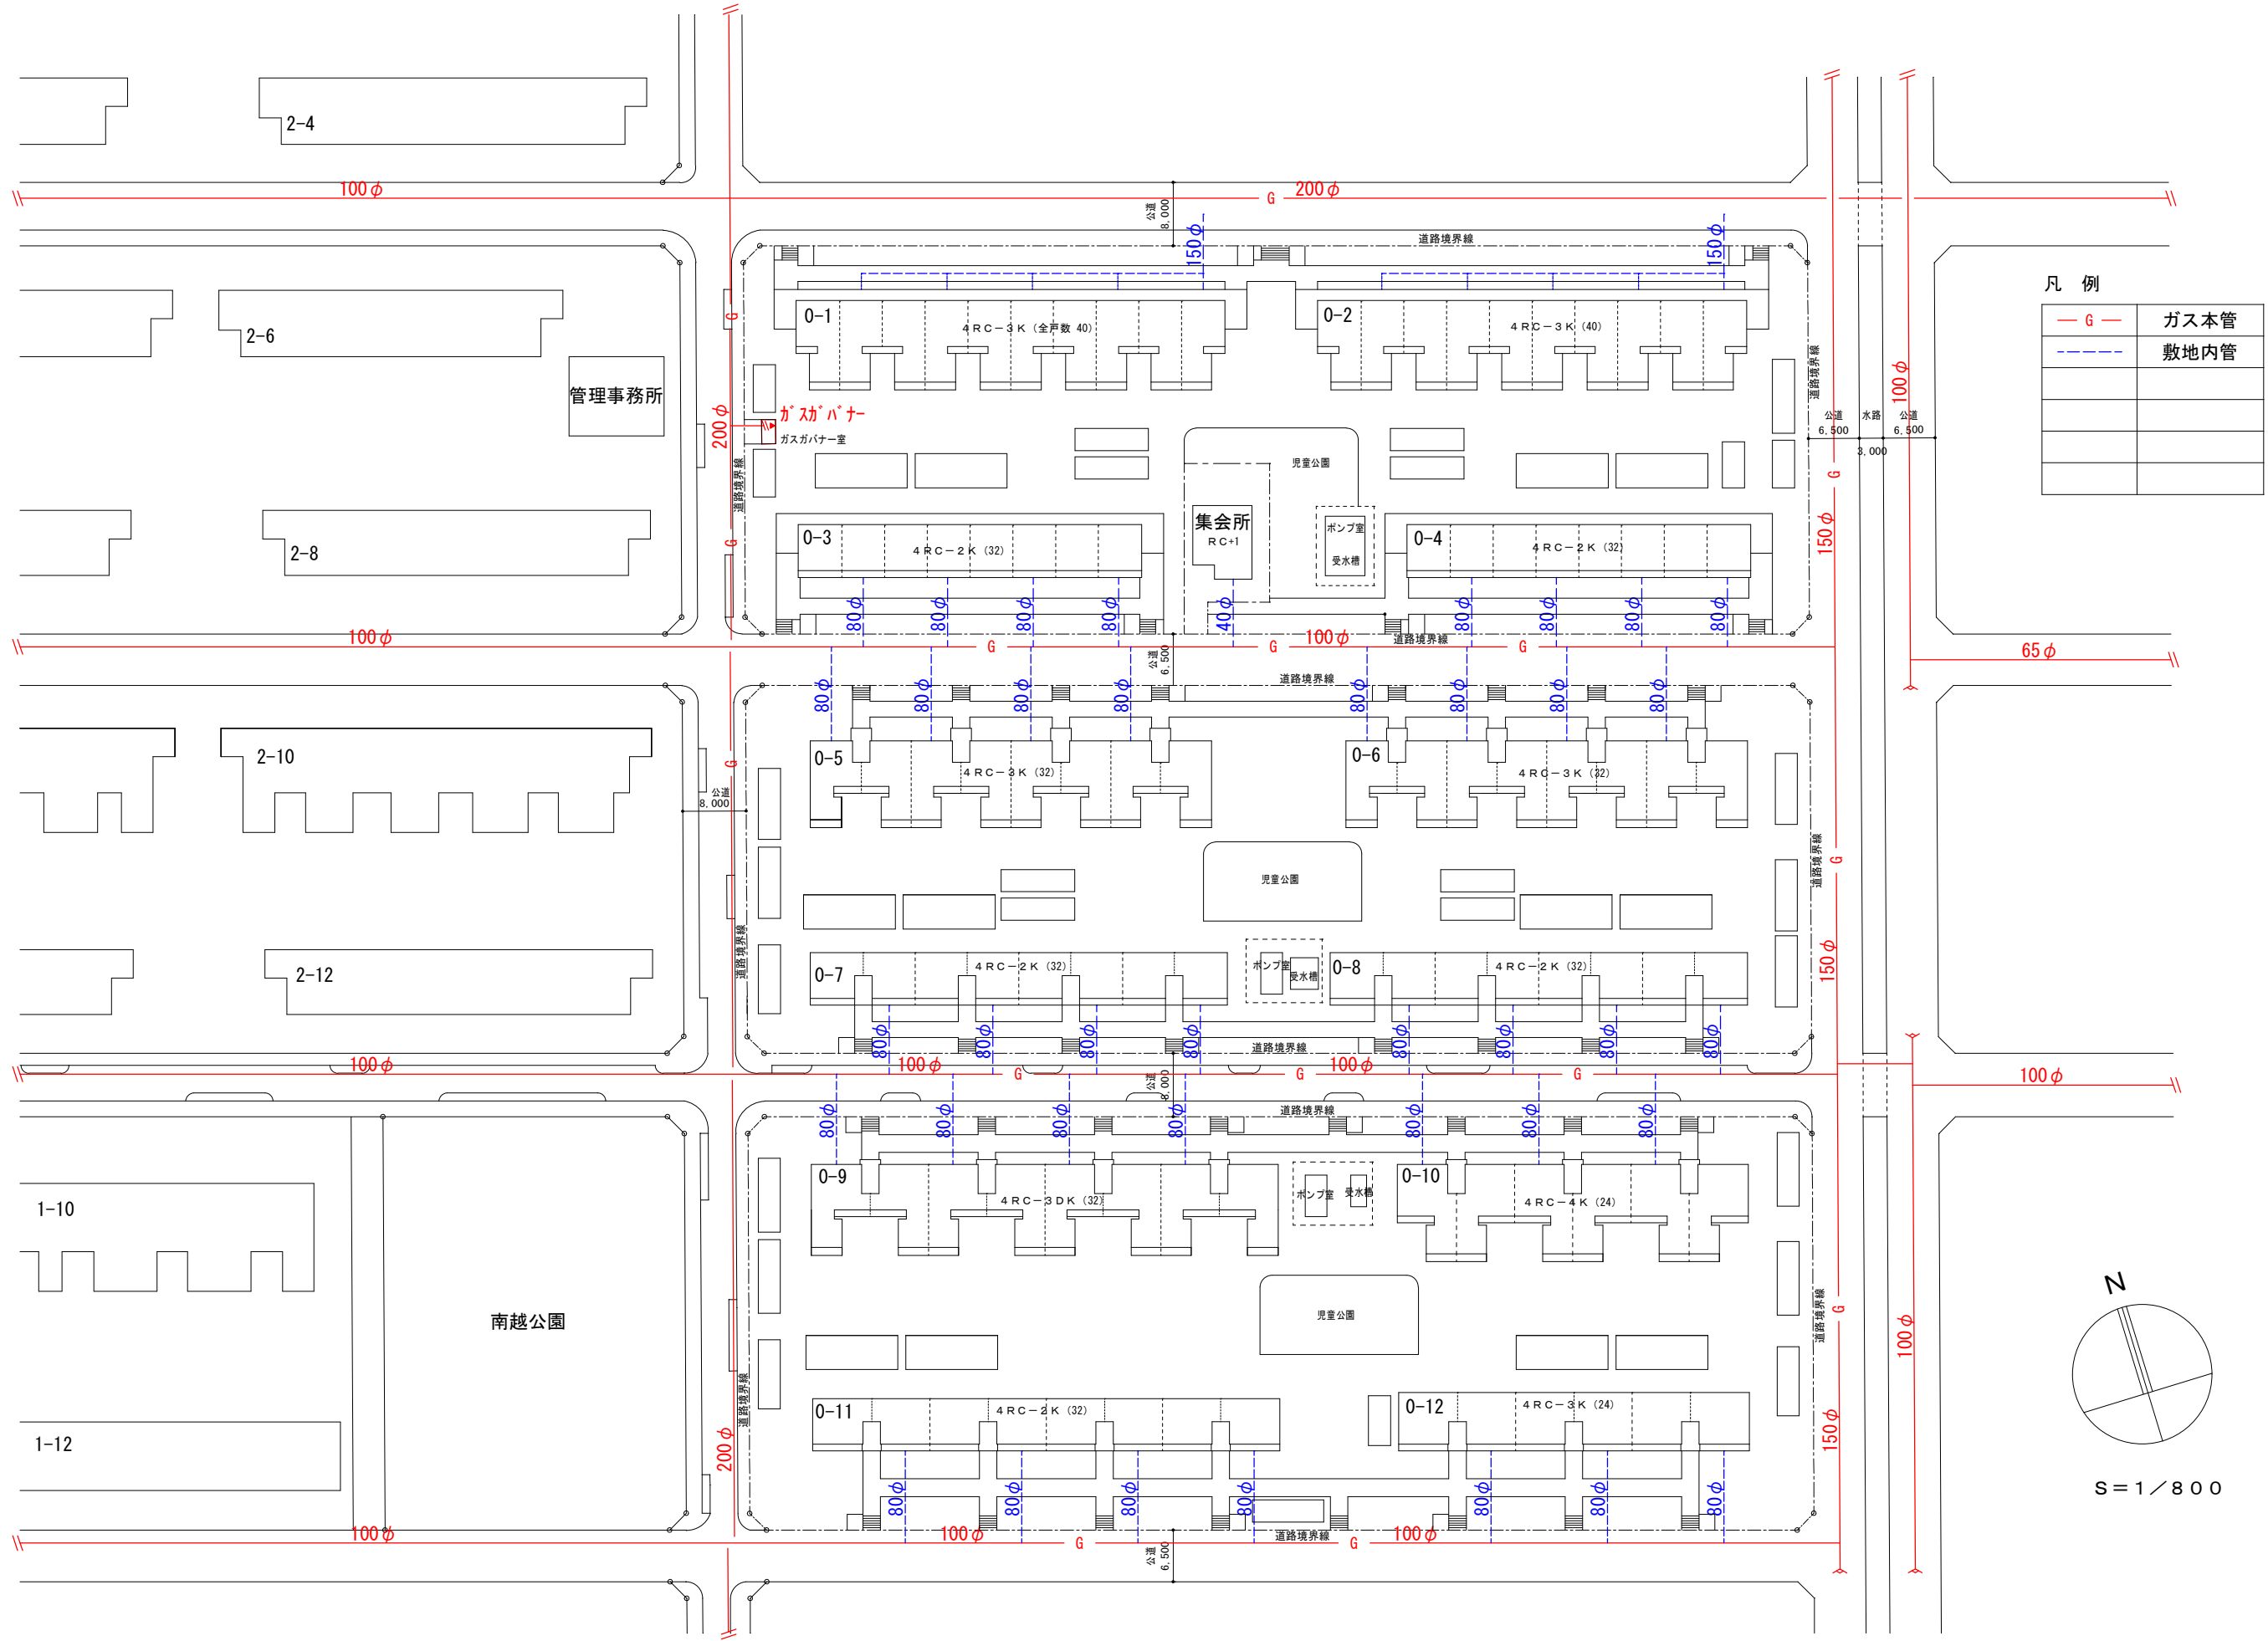


凡例

— G —	ガス本管
----	敷地内管

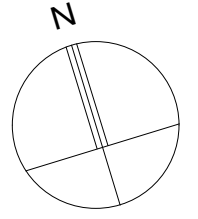


S = 1 / 800

現況雨水排水設備処理施設図

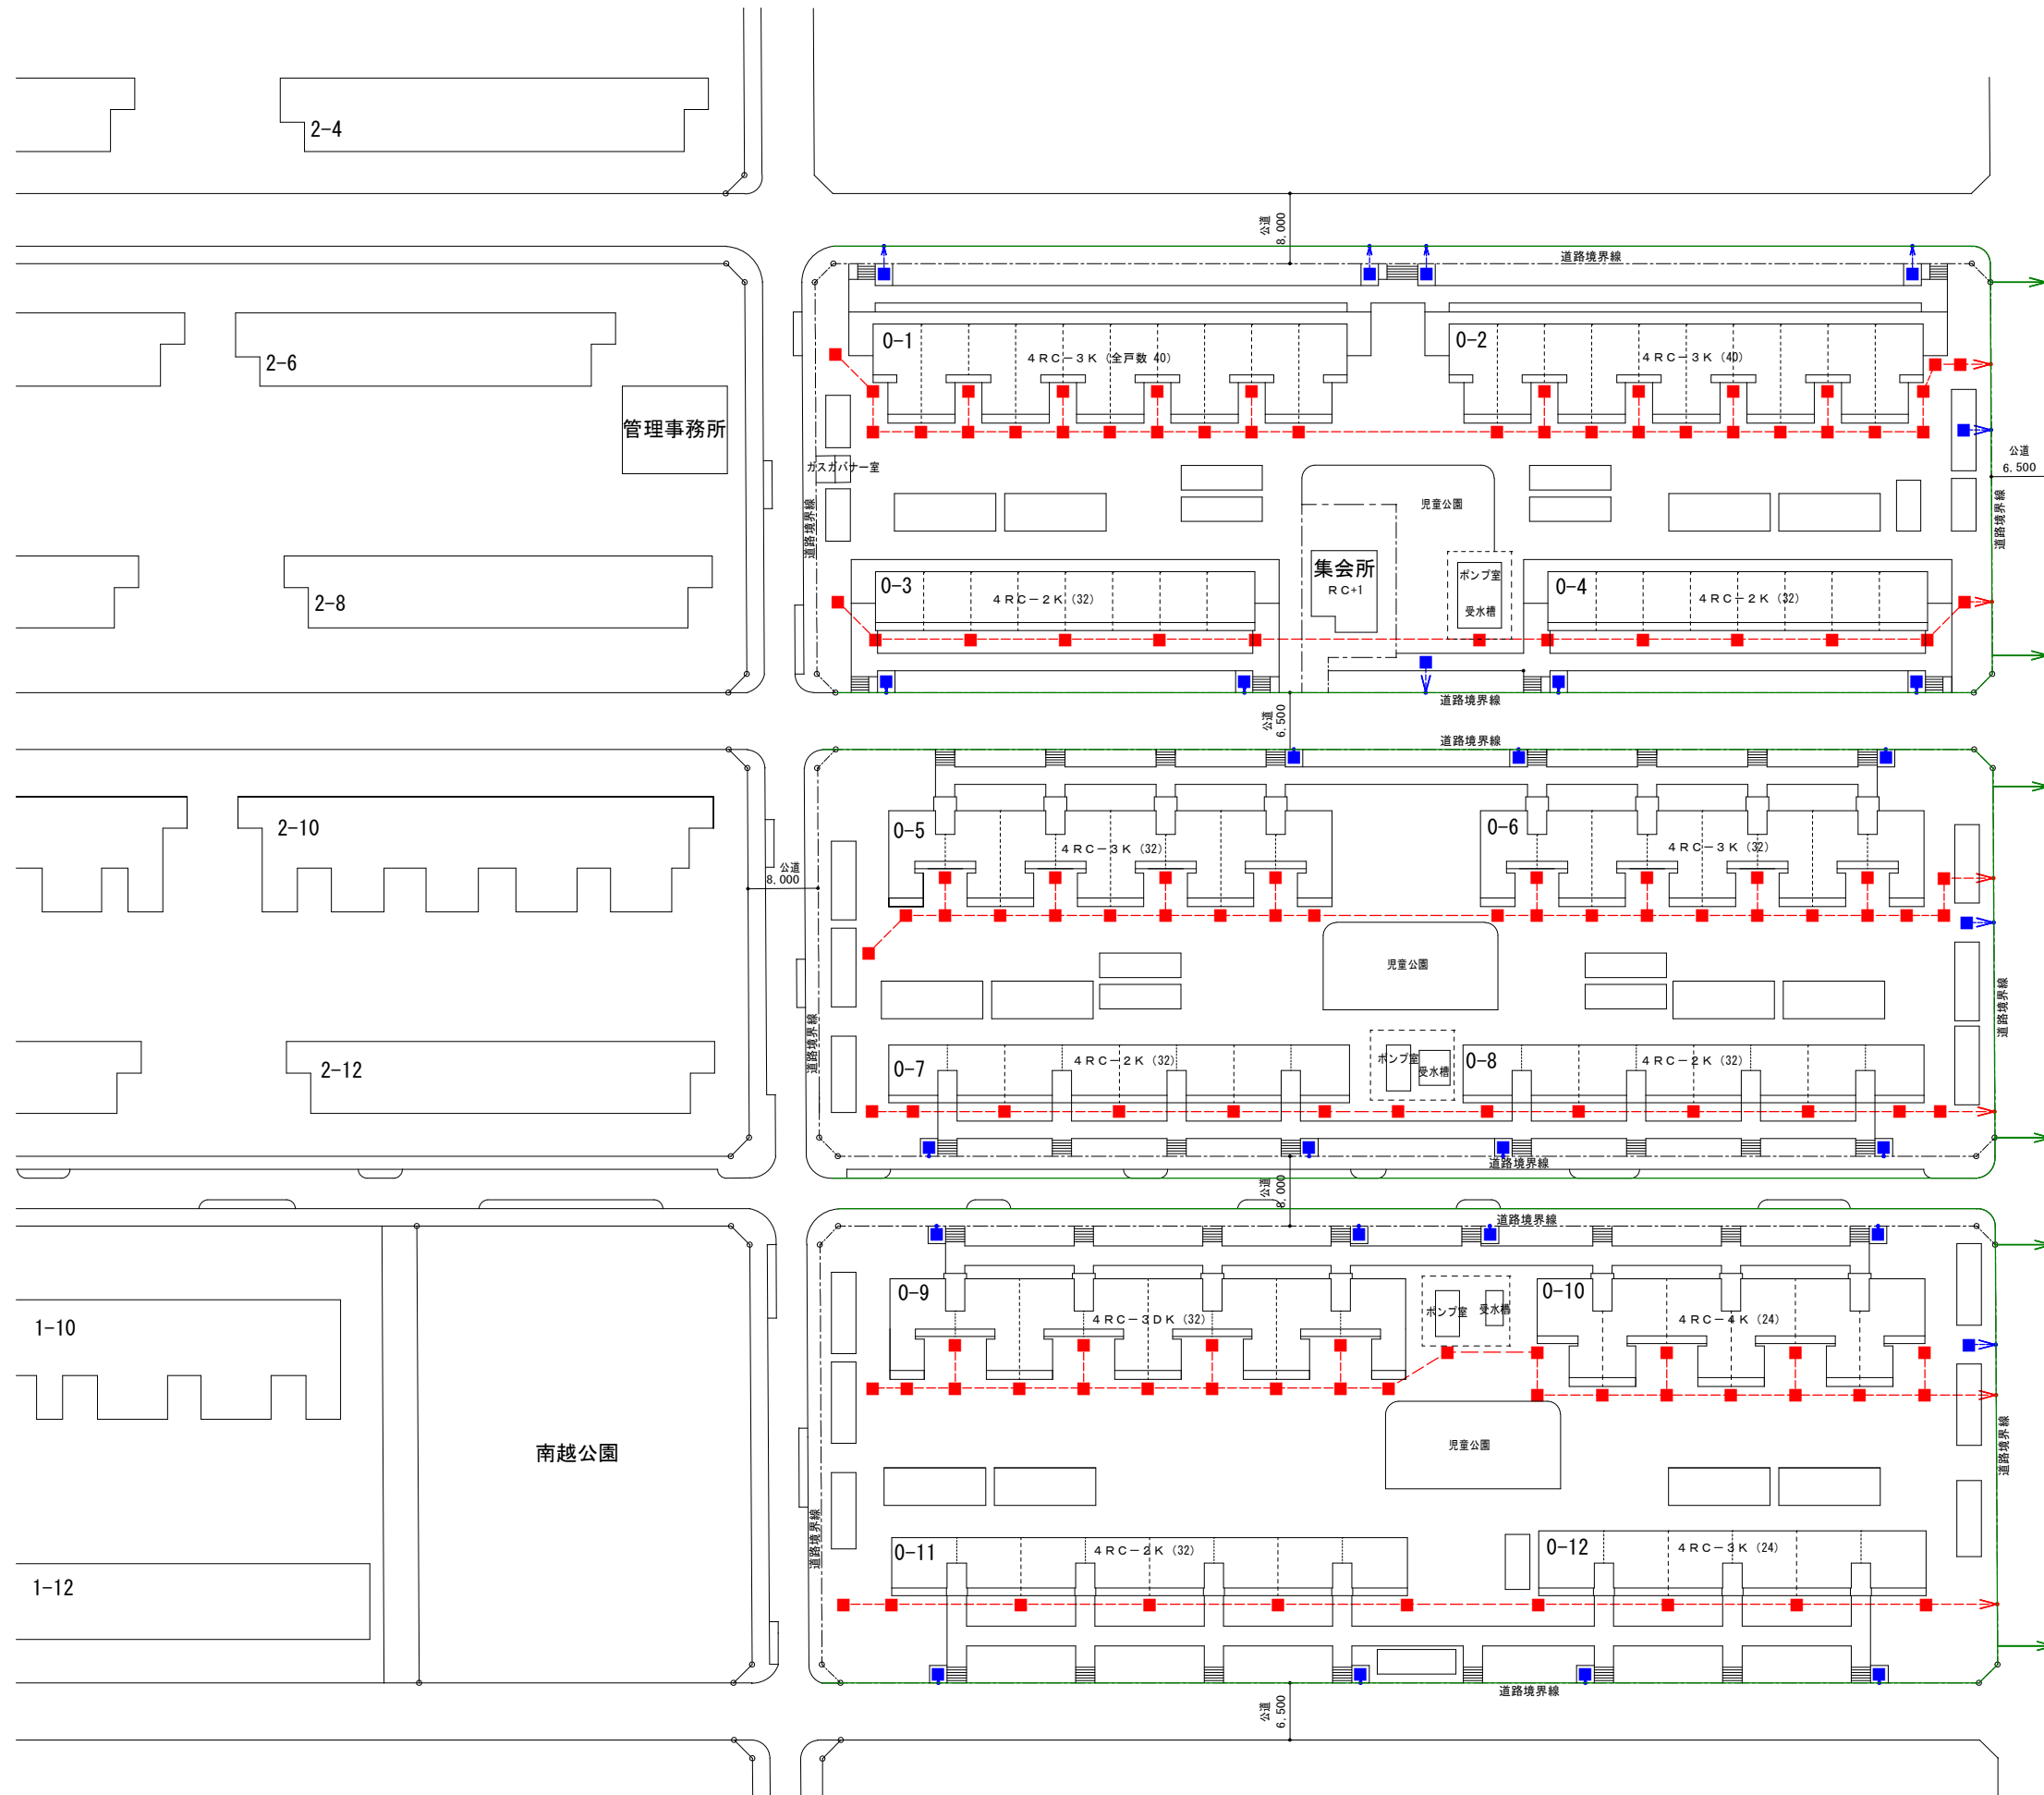

凡例

	道路雨水排水
	構内雨水排水
	建物雨水排水
	開渠 (U字側溝・L字側溝)
	暗渠
	樹

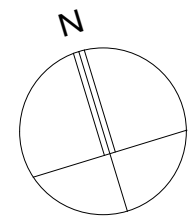

S = 1 / 800

現況汚水排水設備処理施設図

