


12
14

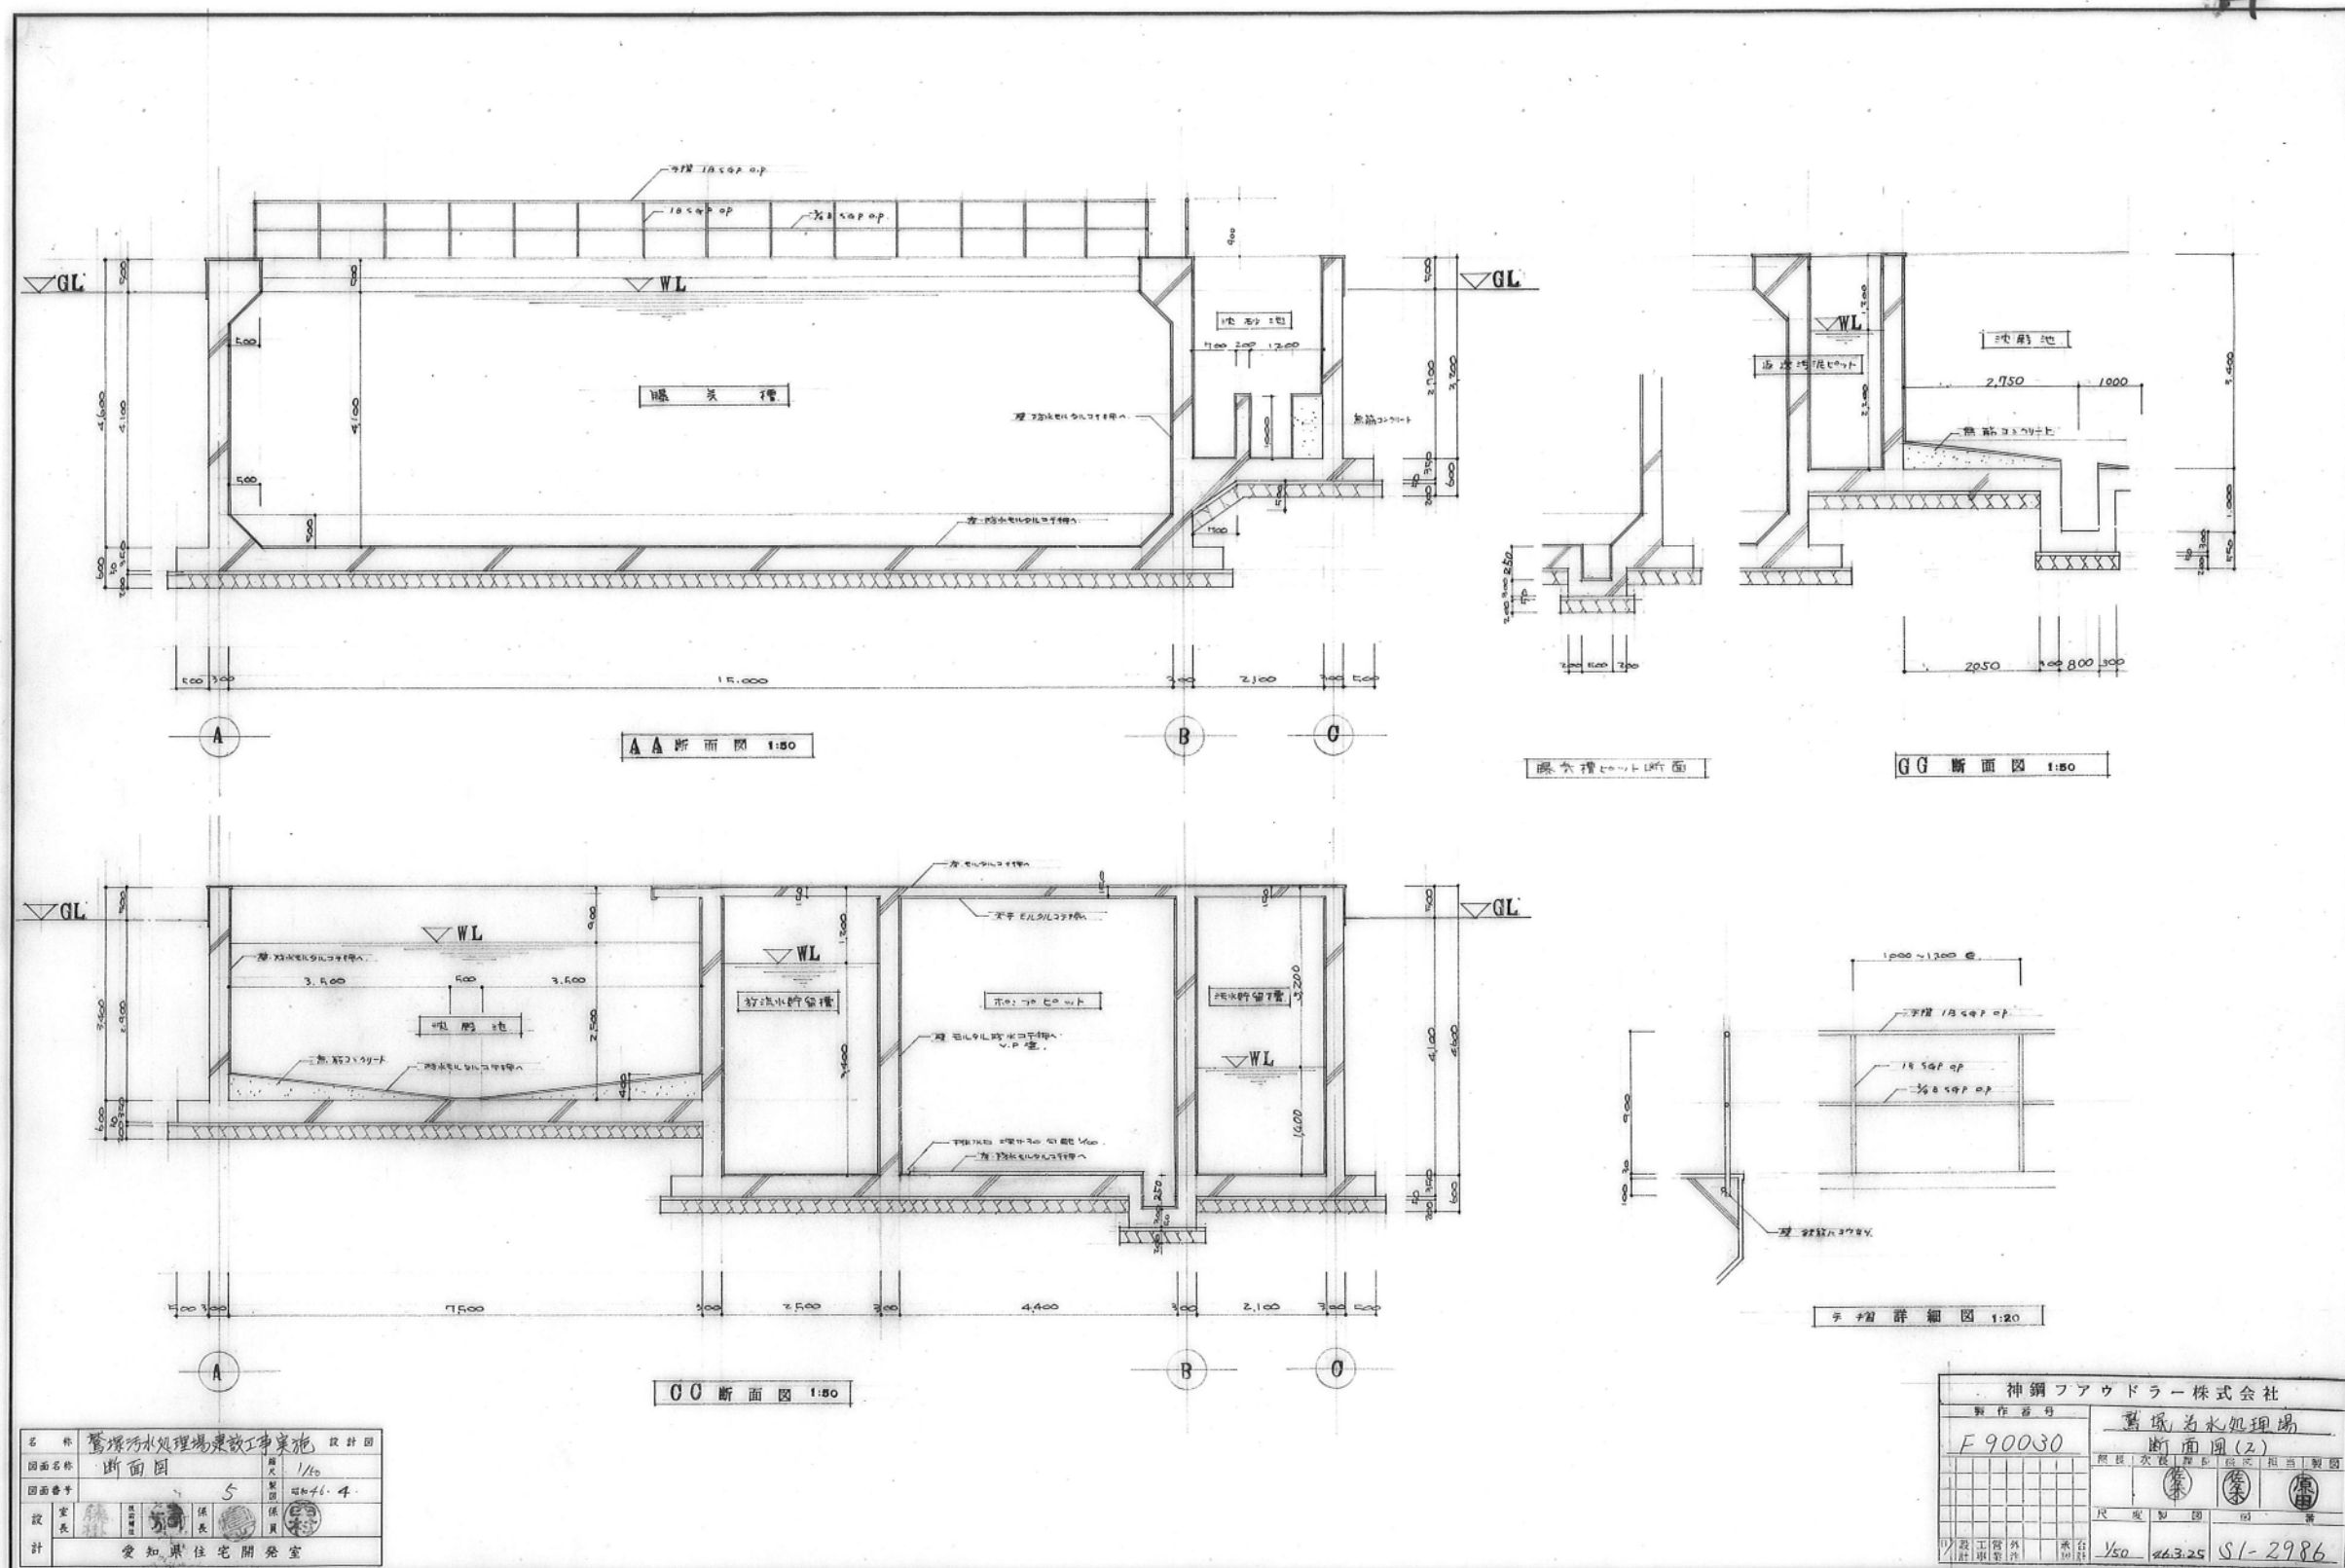

株式会社名研設計		愛知住宅建築工事(第3工区)	図面番号
一級建築士登録番号 第335873号		汚水処理場 既設図8(参考)	No. 33
前田和建	設計	愛知県建設部建築局公営住宅課	
図	図	H29年 3月	