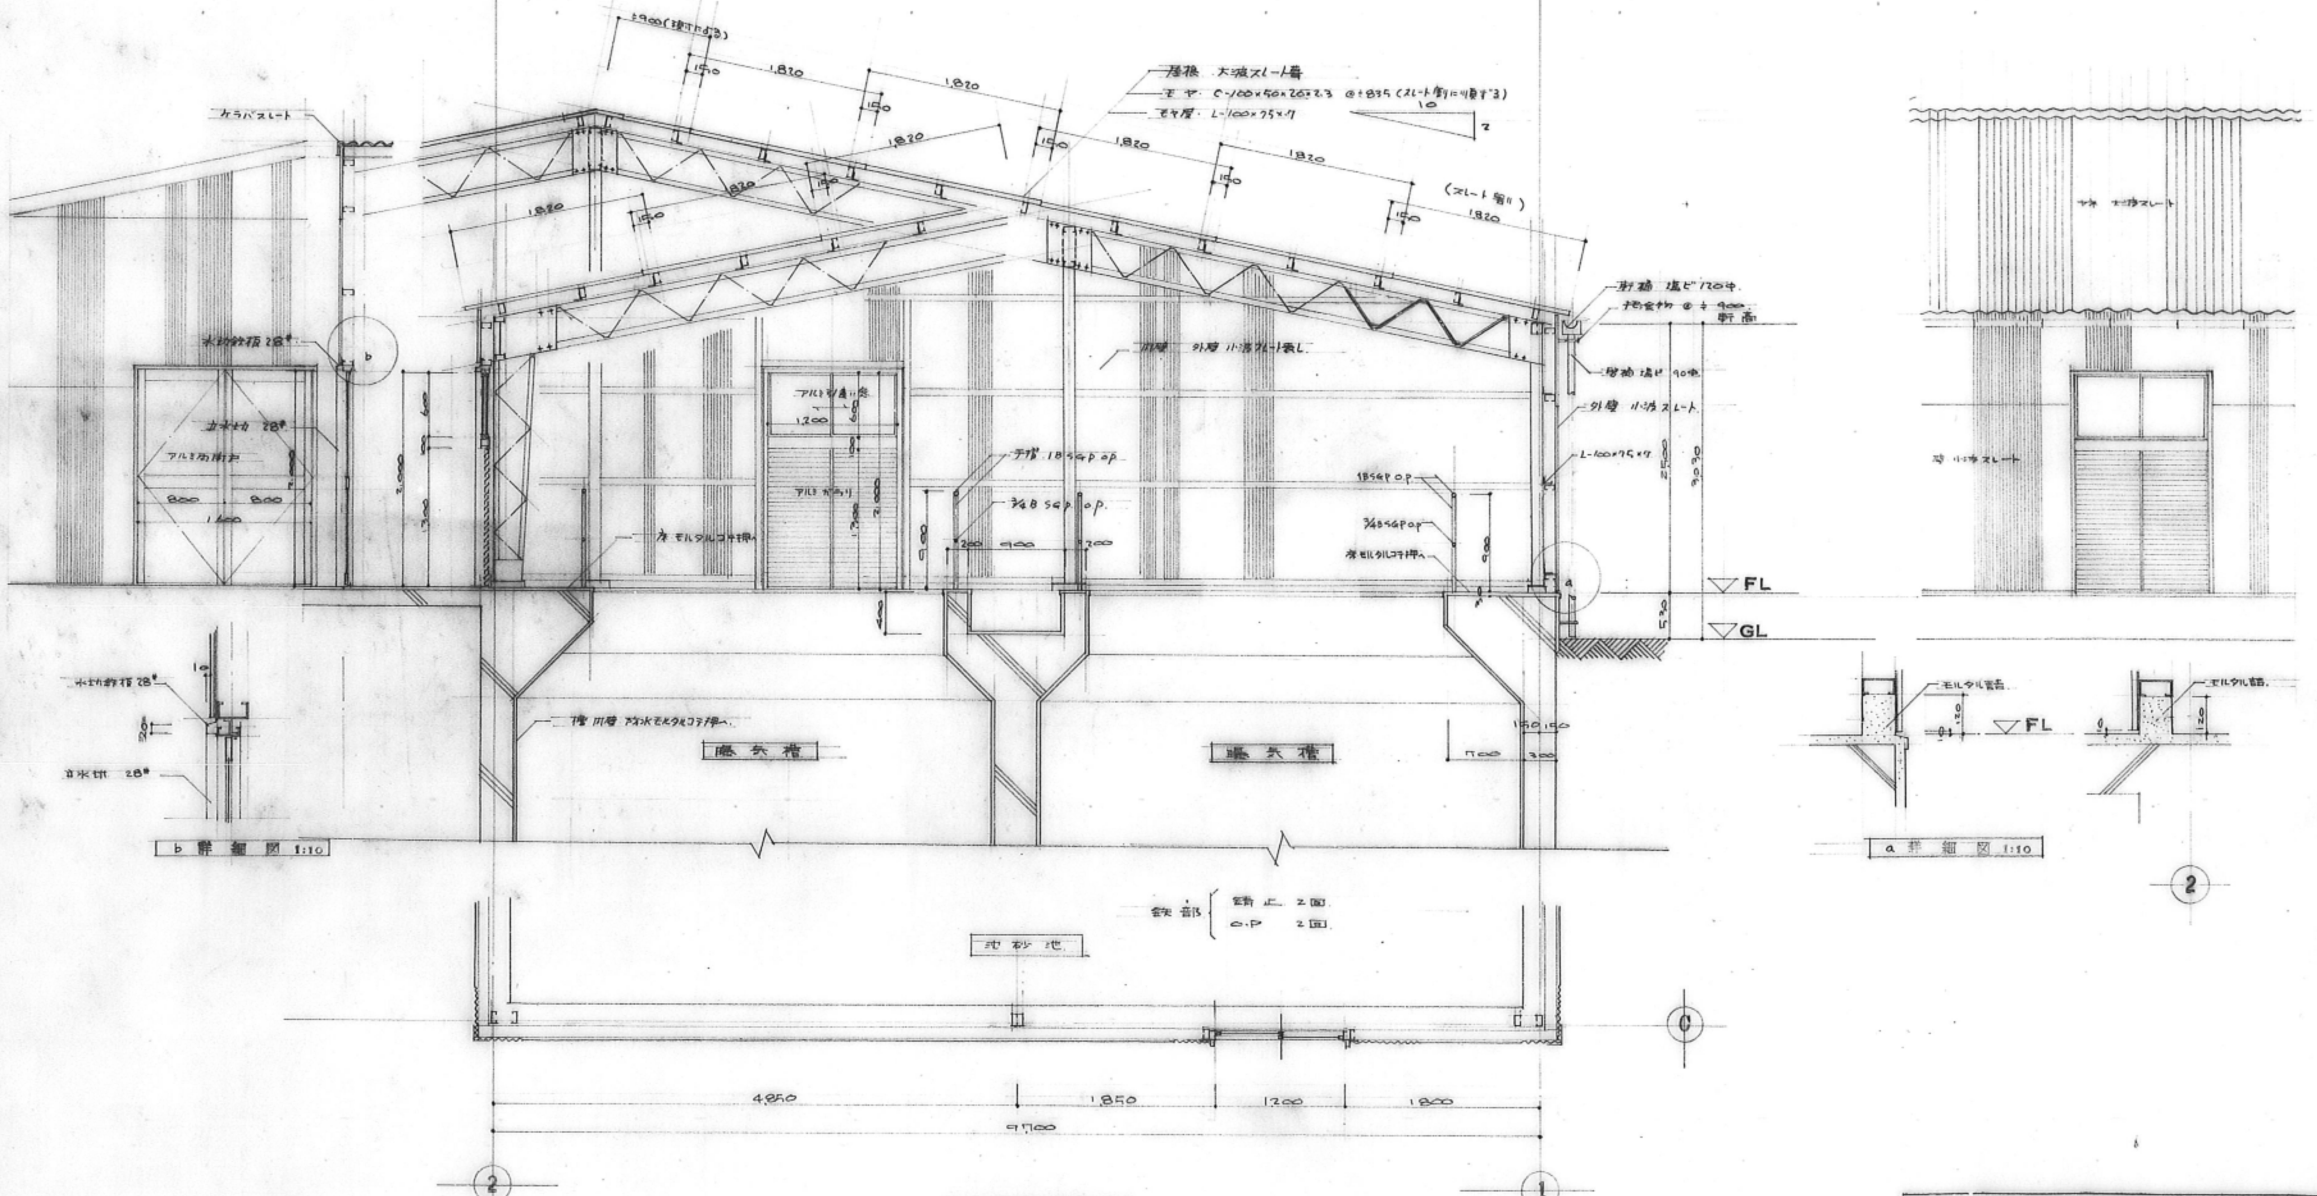
ケラバスレート
水切鉄板 28#
水切 28#
アルミ両開戸
800
800
1,600
b
2,000
600
100
1300
1900(棟まで)
150
1,820
1,820
1,820
1,820
1,820
1,820
150
150
150
150
屋根 大波スレート葺
モヤ C-100×50×20×2.3 @≒835 (スレート割に順ずる)
モヤ屋 L-100×75×7
10
2
(スレート割り)
1820
軒樋 塩ビ 120φ
掴金物 @≒900
軒高
竪樋 塩ビ 90φ
外壁 小波スレート
L-100×75×7
2500
3030
520
FL
GL
a
妻壁 外壁 小波スレート張し
アルミ引違い窓
1,200
600
アルミ ガラリ
床 モルタルコテ押へ
手摺 1B SGP op
3/4B SGP op.
200
900
200
900
槽内壁 防水モルタルコテ押へ
曝気槽
曝気槽
150 150
700
300
水切鉄板 28#
10
20
立水切 28#
b 詳細図 1:10
小波スレート
モルタル詰
FL
a 詳細図 1:10
鉄部 錆止 2回 O.P 2回
沈砂池
4850
1,850
1200
1800
9700
2
1
2
C

矩計図 1:30

名称	鷲塚汚水処理場建設工事実施 設計図		
図面名称	矩計図 3	縮尺	1/30
図面番号		製図	昭和44・4・
設計	室長 技術補佐 係長	係員	
	愛知県住宅開発室		

神鋼ファウドラー株式会社

製作番号	鷲塚汚水処理場 処理槽上屋(2)				
F-90030	部長	次長	課長	検図	担当 製図
出/ 設計 工事 営業 外注 承認 合計	尺度	製図	図番		
	1/50	46.3.25	SI-2995		

株式会社名研設計	鷲塚住宅建築工事（第３工区）	図面番号
一級建築士登録番号　第３３５８７３号 前　田　和　雄	汚水処理場　既設図６（参考）　縮尺 —	No. 31
検図　製図　設計 H29年 3月	愛知県建設部建築局公営住宅課	