


【公募区域周辺の埋設管（給水管）設置状況】

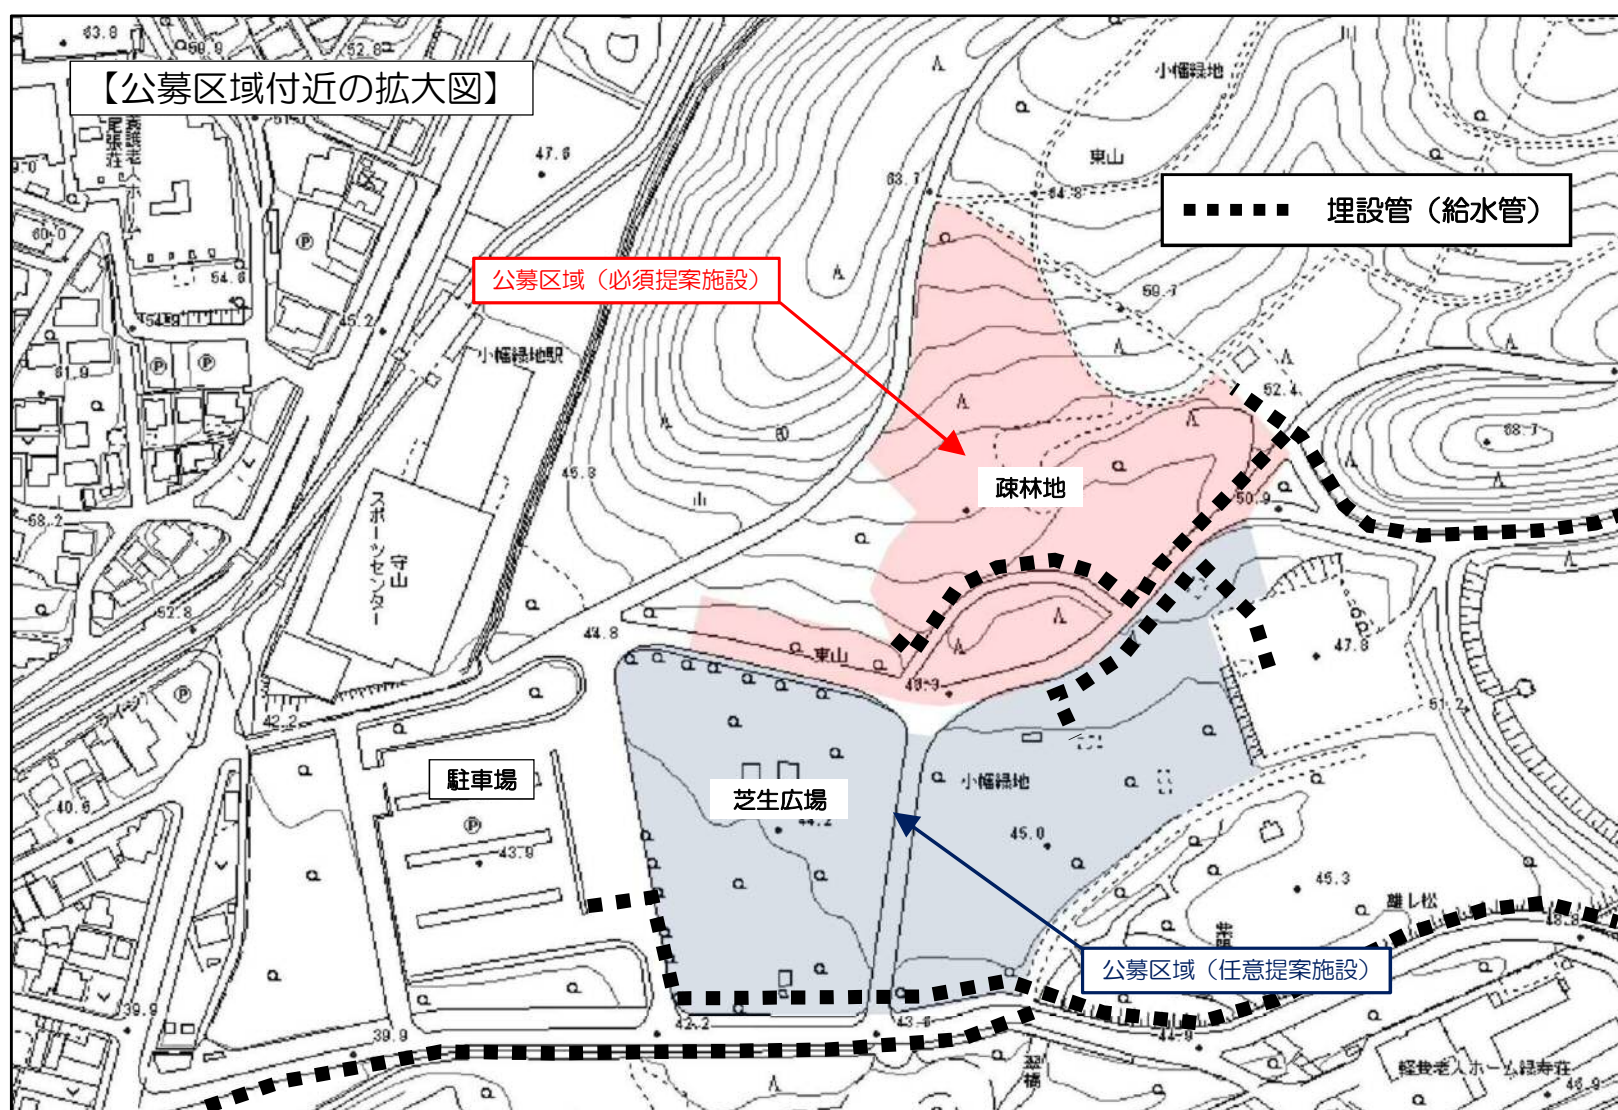

【公募区域周辺の埋設管（電気設備）設置状況】

