


かんがい排水事業 神野新田地区 位置図

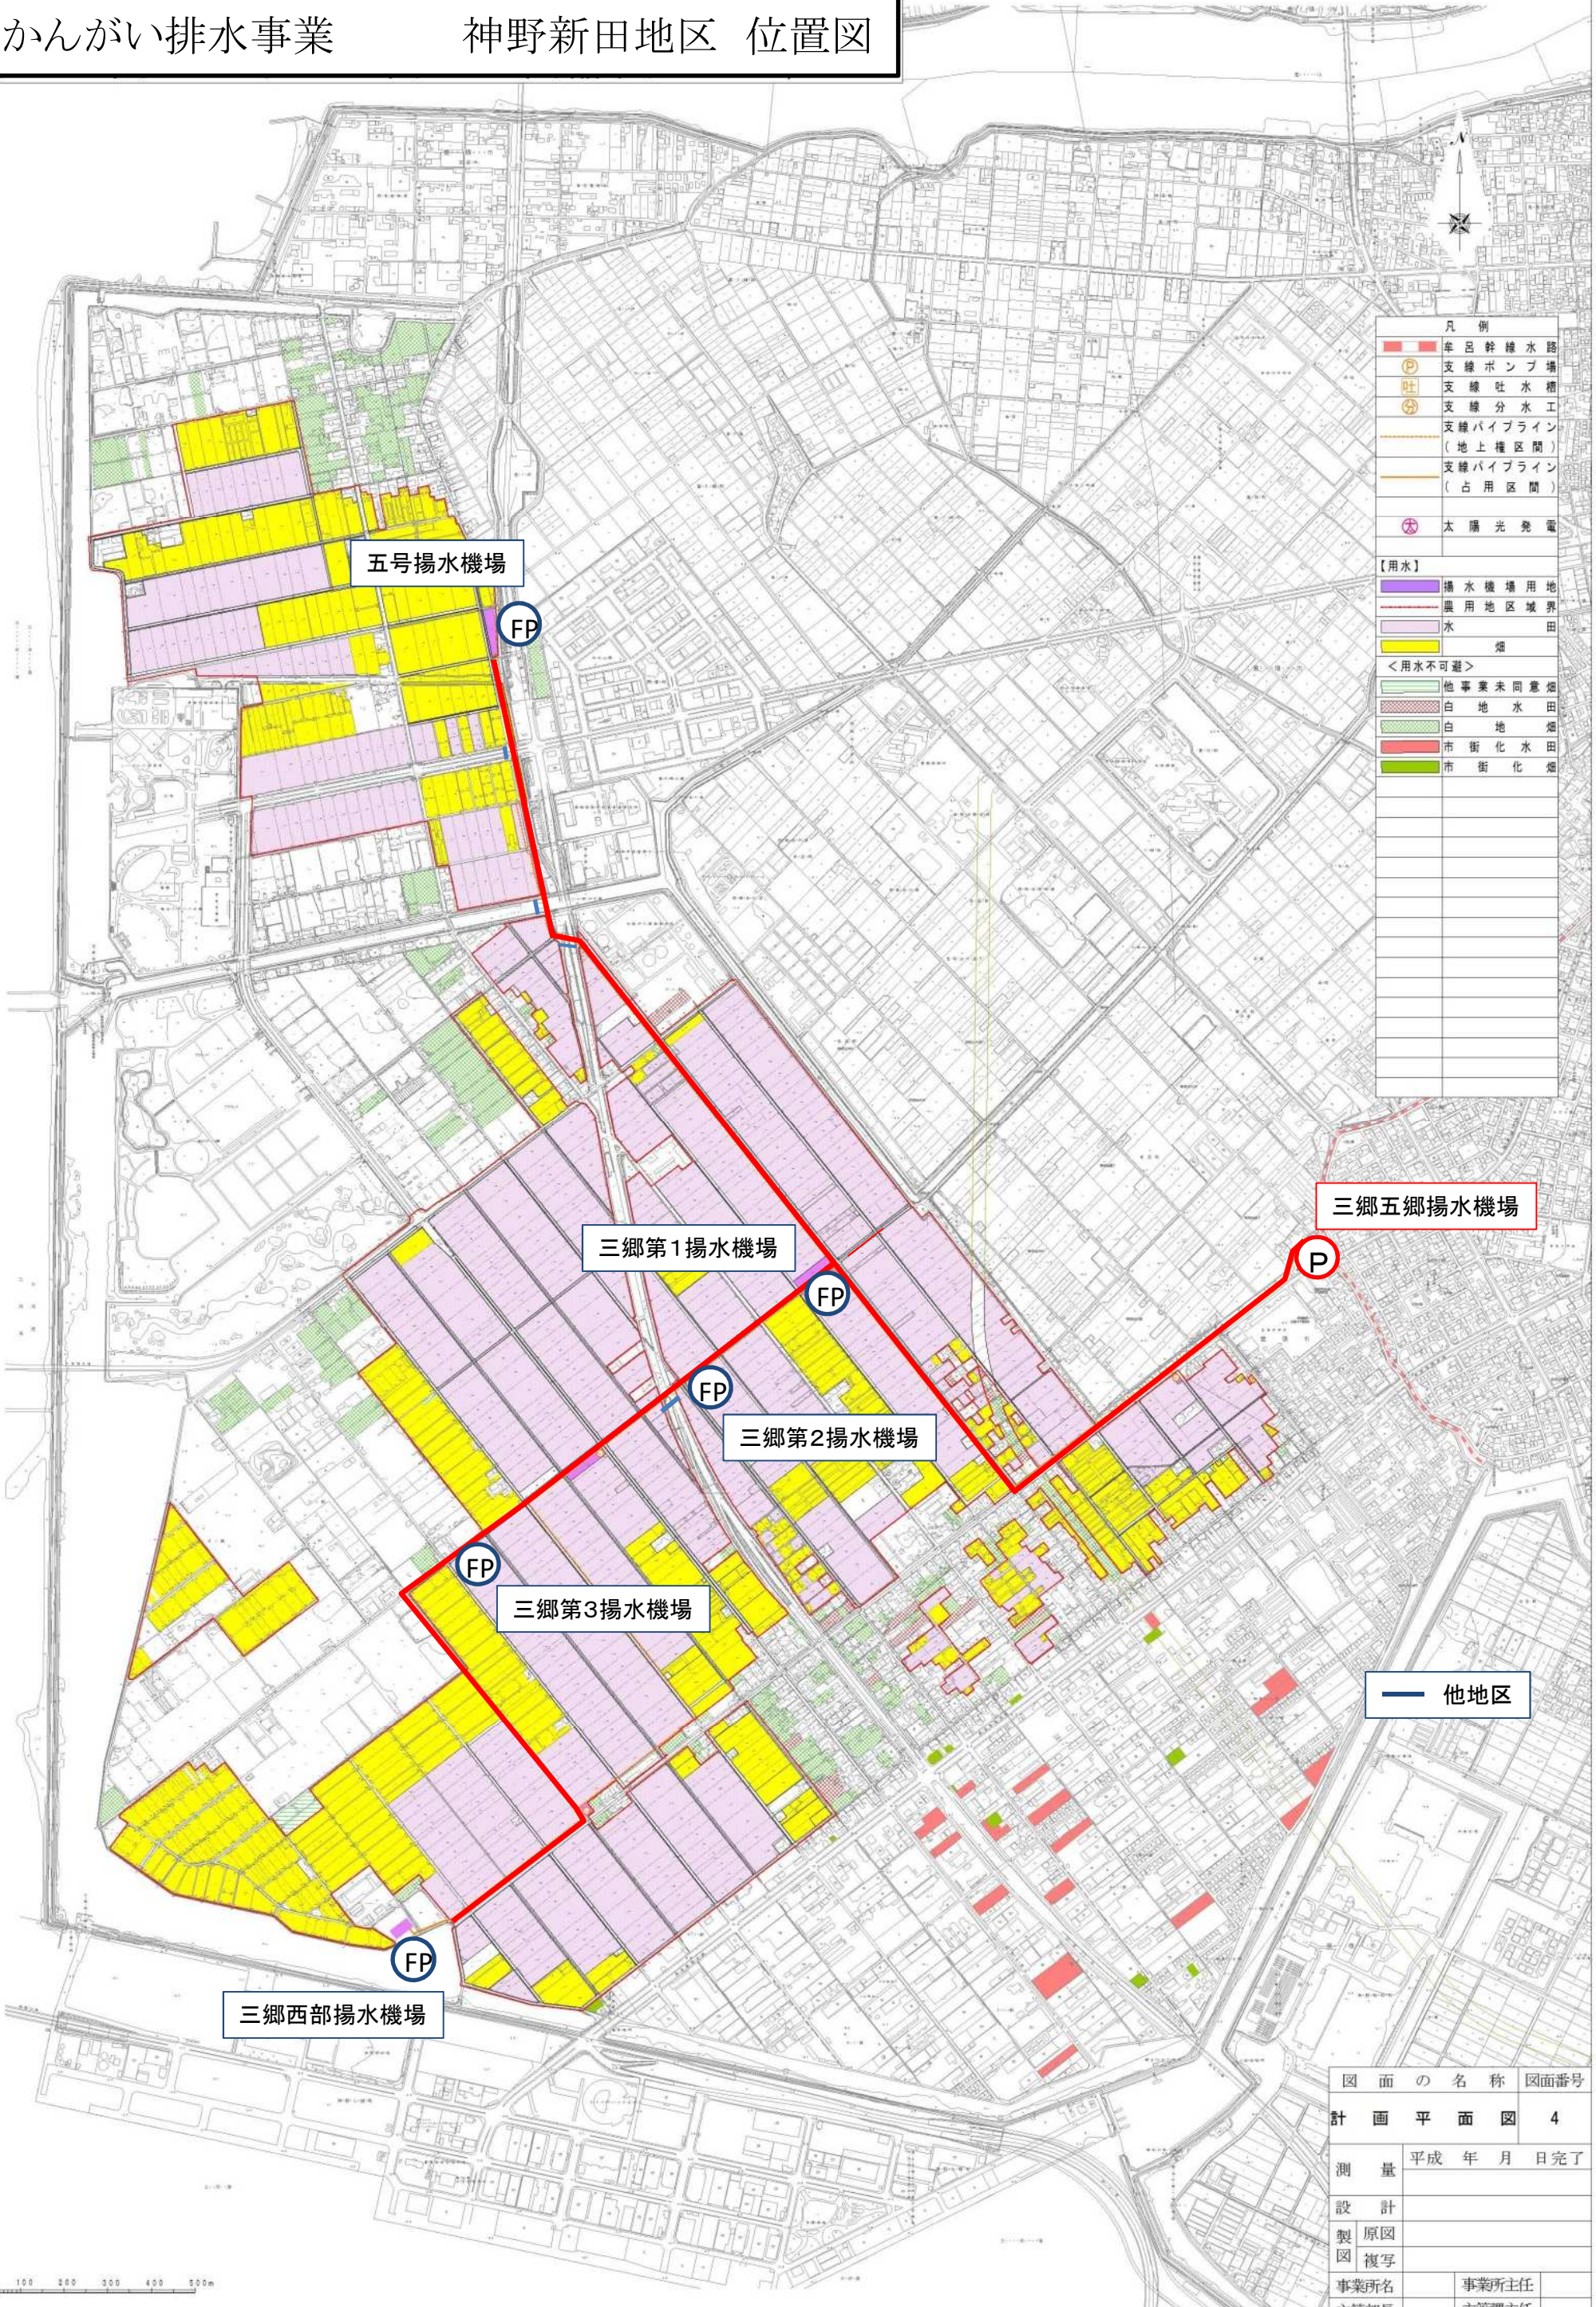

凡例	
	主要幹線水路
	支線ポンプ場
	支線吐水槽
	支線分水工
	支線パイプライン (地上権区間)
	支線パイプライン (占用区間)
	太陽光発電
【用水】	
	揚水機場用地
	農用地区域界
	水
	畑
<用水不可避>	
	他事業未同意畑
	白地水田
	白地畑
	市街化水田
	市街化畑

三郷五郷揚水機場

三郷第1揚水機場

三郷第2揚水機場

三郷第3揚水機場

三郷西部揚水機場

他地区

図面の名称	図面番号
計画平面図	4
測量	平成 年 月 日完了
設計	
製図	
原図	
製図	
事業所名	事業所主任
主管部長	主管課主任



県名	愛知	地区名	じんのしんでん		所在地	豊橋市神野新田町					
			神野新田		水系名	豊川水系 豊川(一級)及び渥美湾					
工期			平成28年度～平成33年度		関係土地改良区	神野新田土地改良区					
事業目的	用水改良	<p>本地区は、愛知県の東部豊橋市の西部に位置した水田農業地域であり、水稻を主体にキャベツ等露地野菜の複合経営が営まれている農業地帯である。</p> <p>本地区の用水は、団体営かんがい排水事業(昭和47年～50年)により改修されたが、各ほ場までの支線水路は開水路のままであり、効率的な配水管理が難しく、担い手農家の農地集積に支障を来している。さらに、用水路は施工後40年以上が経過しており老朽化に伴う劣化が進行し、近年その補修等の維持管理費が増加傾向にある。</p> <p>このため、本事業及び関連事業により区画整理と併せて開水路形式から末端まで管水路化形式へ整備することで水管理の省力化、担い手農家の農地集積を促進するとともに維持管理費の軽減を図り、併せて農業経営の安定化を図るものである。</p>									
受益面積 () 農用地面積	農業用 用水	農業用 排水	農道	客土		合計	経営体育成 等促進計画	農用地面積 (ha) ①	担い手経営 面積(ha)②	同左シェア (%) ②/①	認定農業者 数(人)
	(278.6)					(278.6)	現 況	284.4	75.3	26.5	36
	310.1	-	-	-		310.1	事業完了時	278.6	158.5	56.9	36
事業費	工 種 区 分		工 事 内 容			工事費(百万円)	10a当り(千円)		割合(%)		
	農業 水利 施設 整備 事業	用 水 路 工	A=	310.1 ha	L= 5.7 km	1,939	625	76.7			
				揚水機場 1箇所							
		排 水 路 工	A=	- ha	L= - km						
			排水施設 - 箇所								
		小 計	A=	310.1 ha		1,939	625	76.7			
		測 試 他	測量設計費・用地買収補償費			306	99	12.1			
		計	A=	310.1 ha		2,245	724	88.8			
		工 雑・事務費				159	51	6.3			
		合 計	A=	310.1 ha		2,404	775	95.1			
	農地集積促進事業	中心経営体農地集積促進事業			5.5%	123	40	4.9			
	総 計	A=	310.1 ha		2,527	815	100.0				