


鶴舞公園への通用門位置図

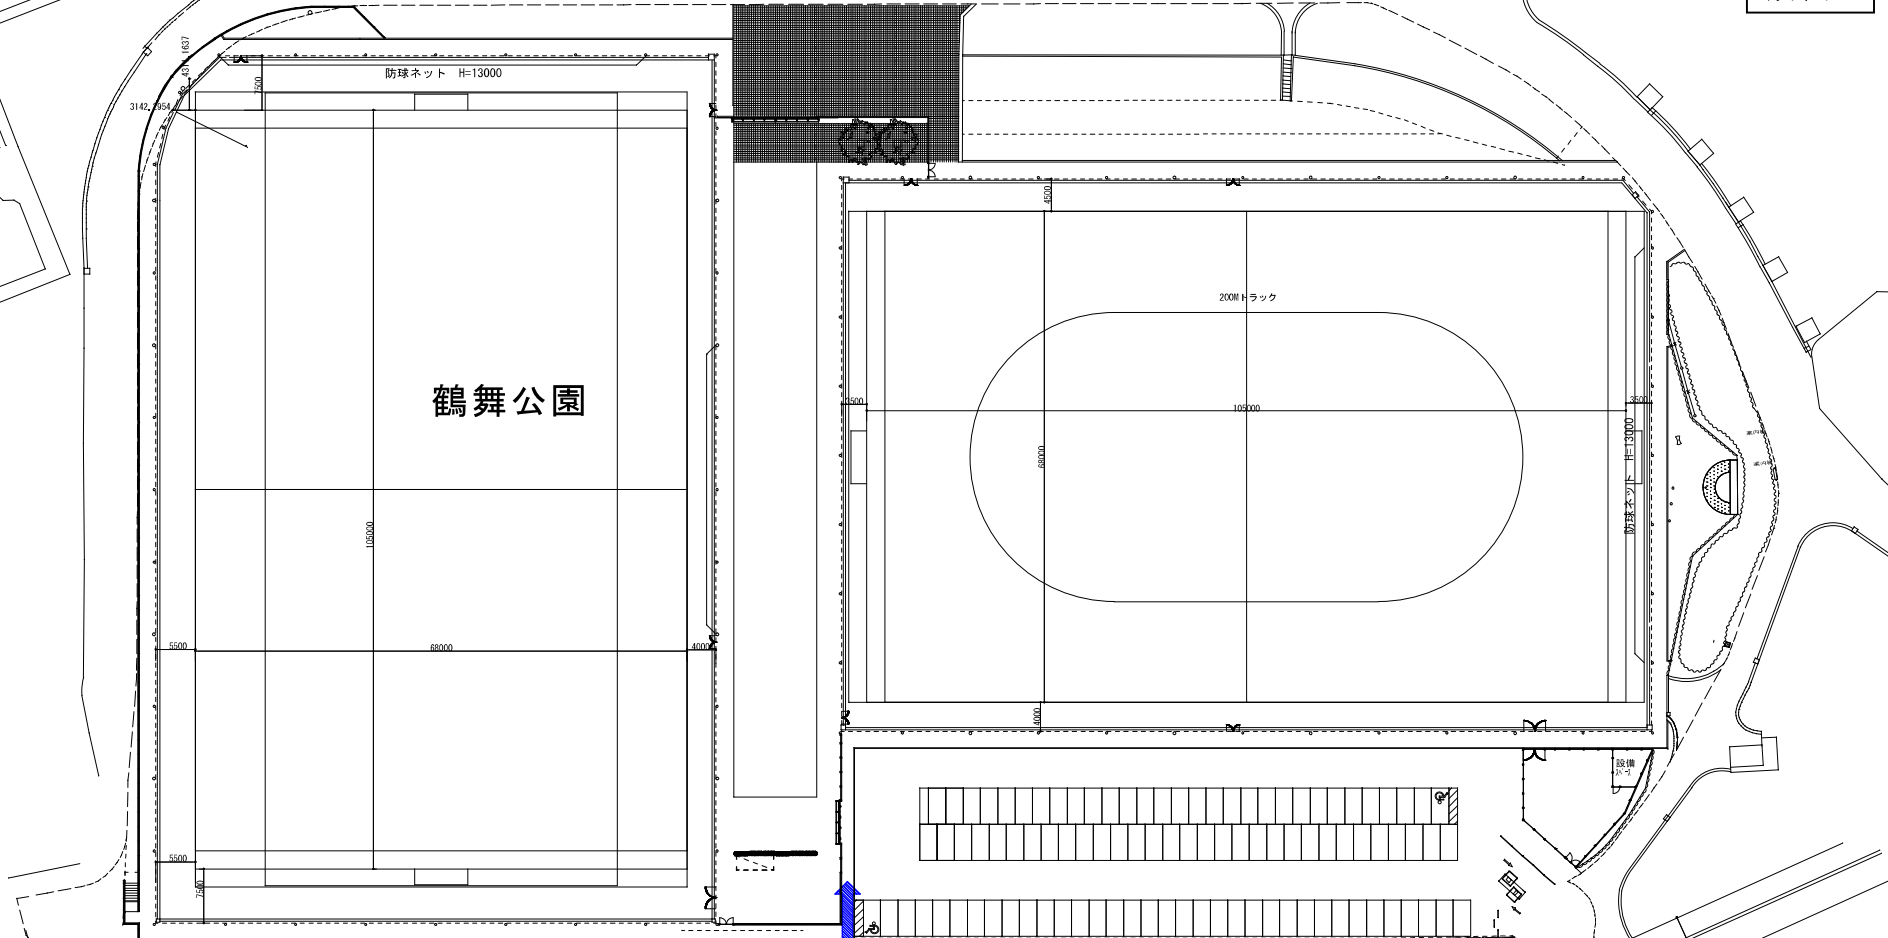

鶴舞公園側のフェンスは、
事業者が承認工事等にて撤去すること。 — 通用門予定場所

計画地

