


図面5 来退店経路図兼商圈図

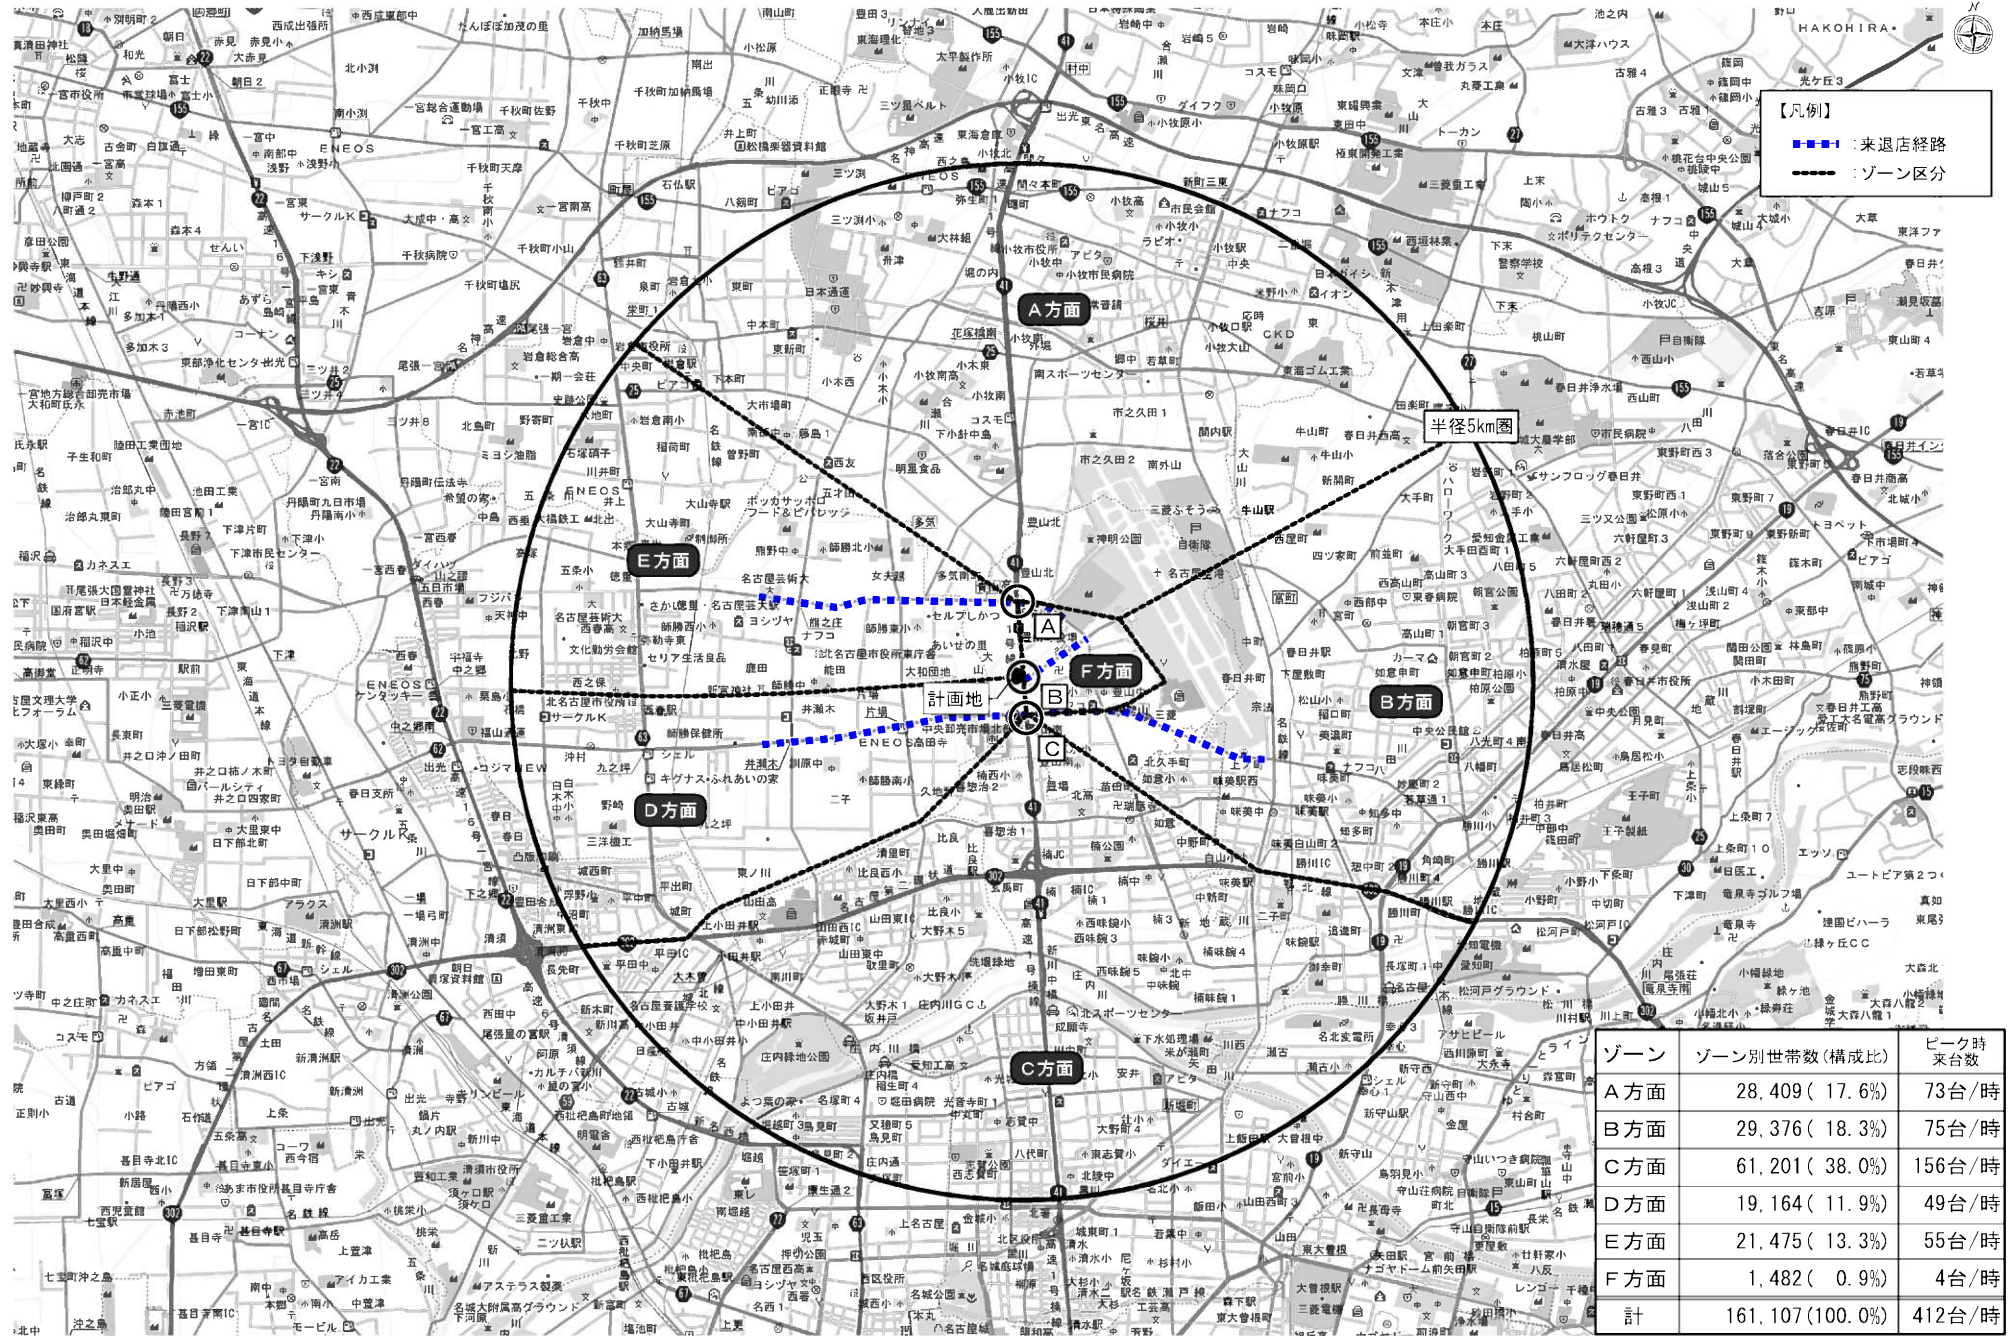

SCALE = 1 : 50,000