


添付資料 03 土地利用計画図 (案)

scale:1/1500

凡例:  ...事業用地

 ...建替区域

既存の緊急車両進入路

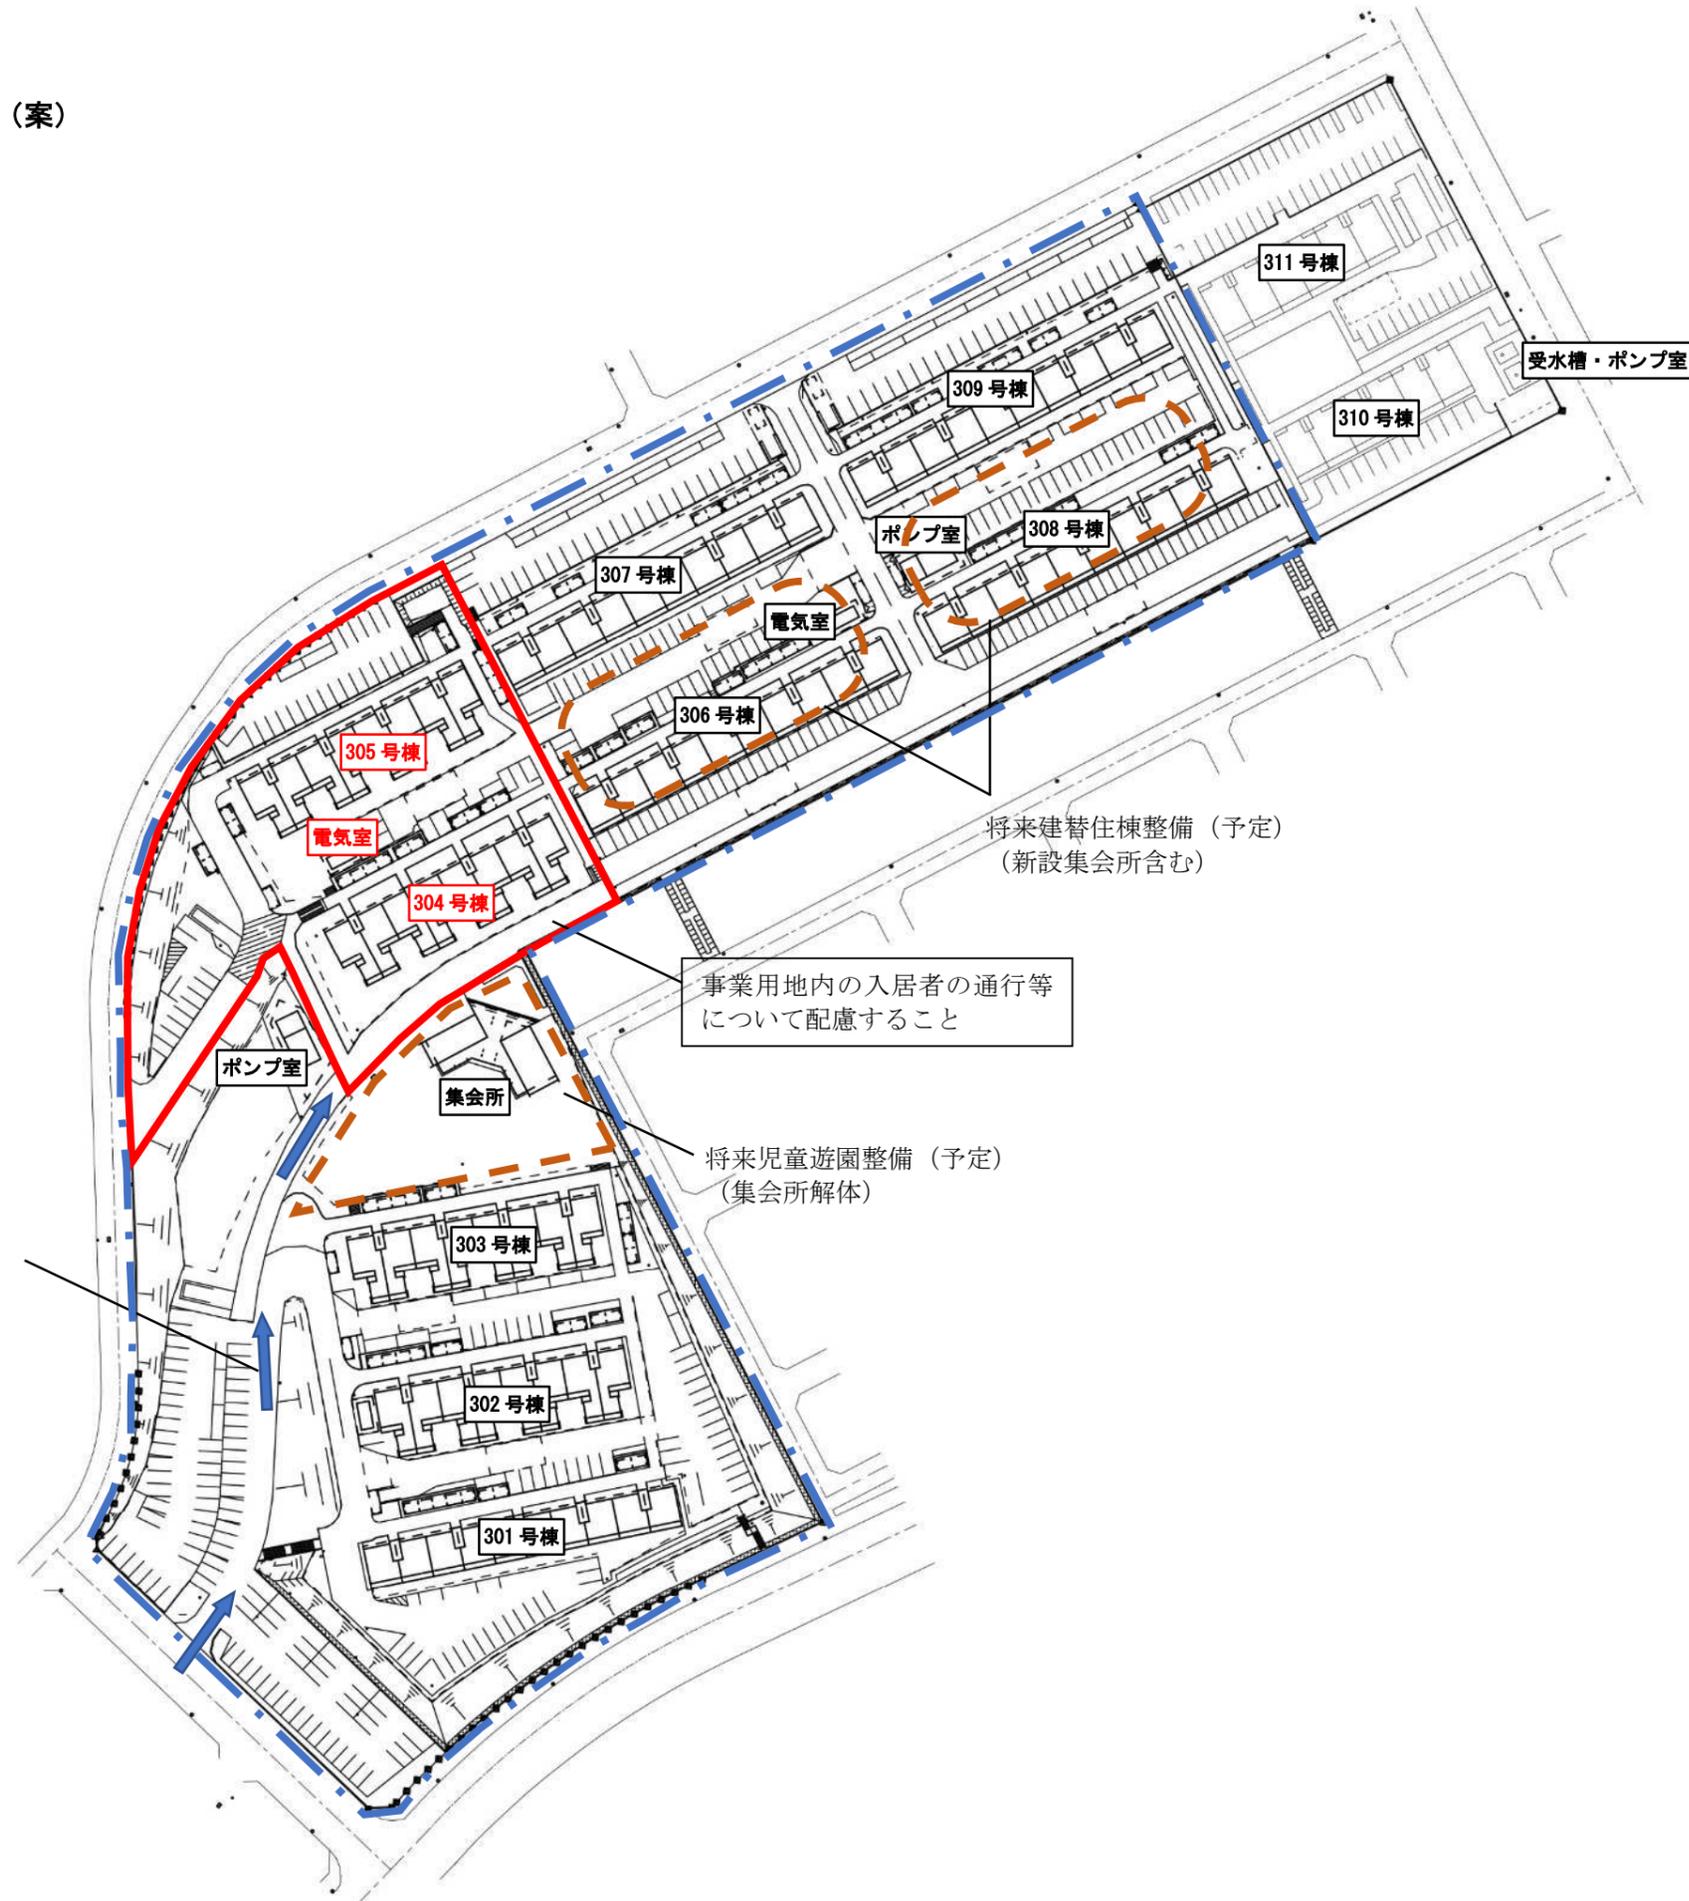

事業用地内の入居者の通行等
について配慮すること

将来建替住棟整備 (予定)
(新設集会所含む)

将来児童遊園整備 (予定)
(集会所解体)