


第55回 愛知県土地利用基本計画変更位置図

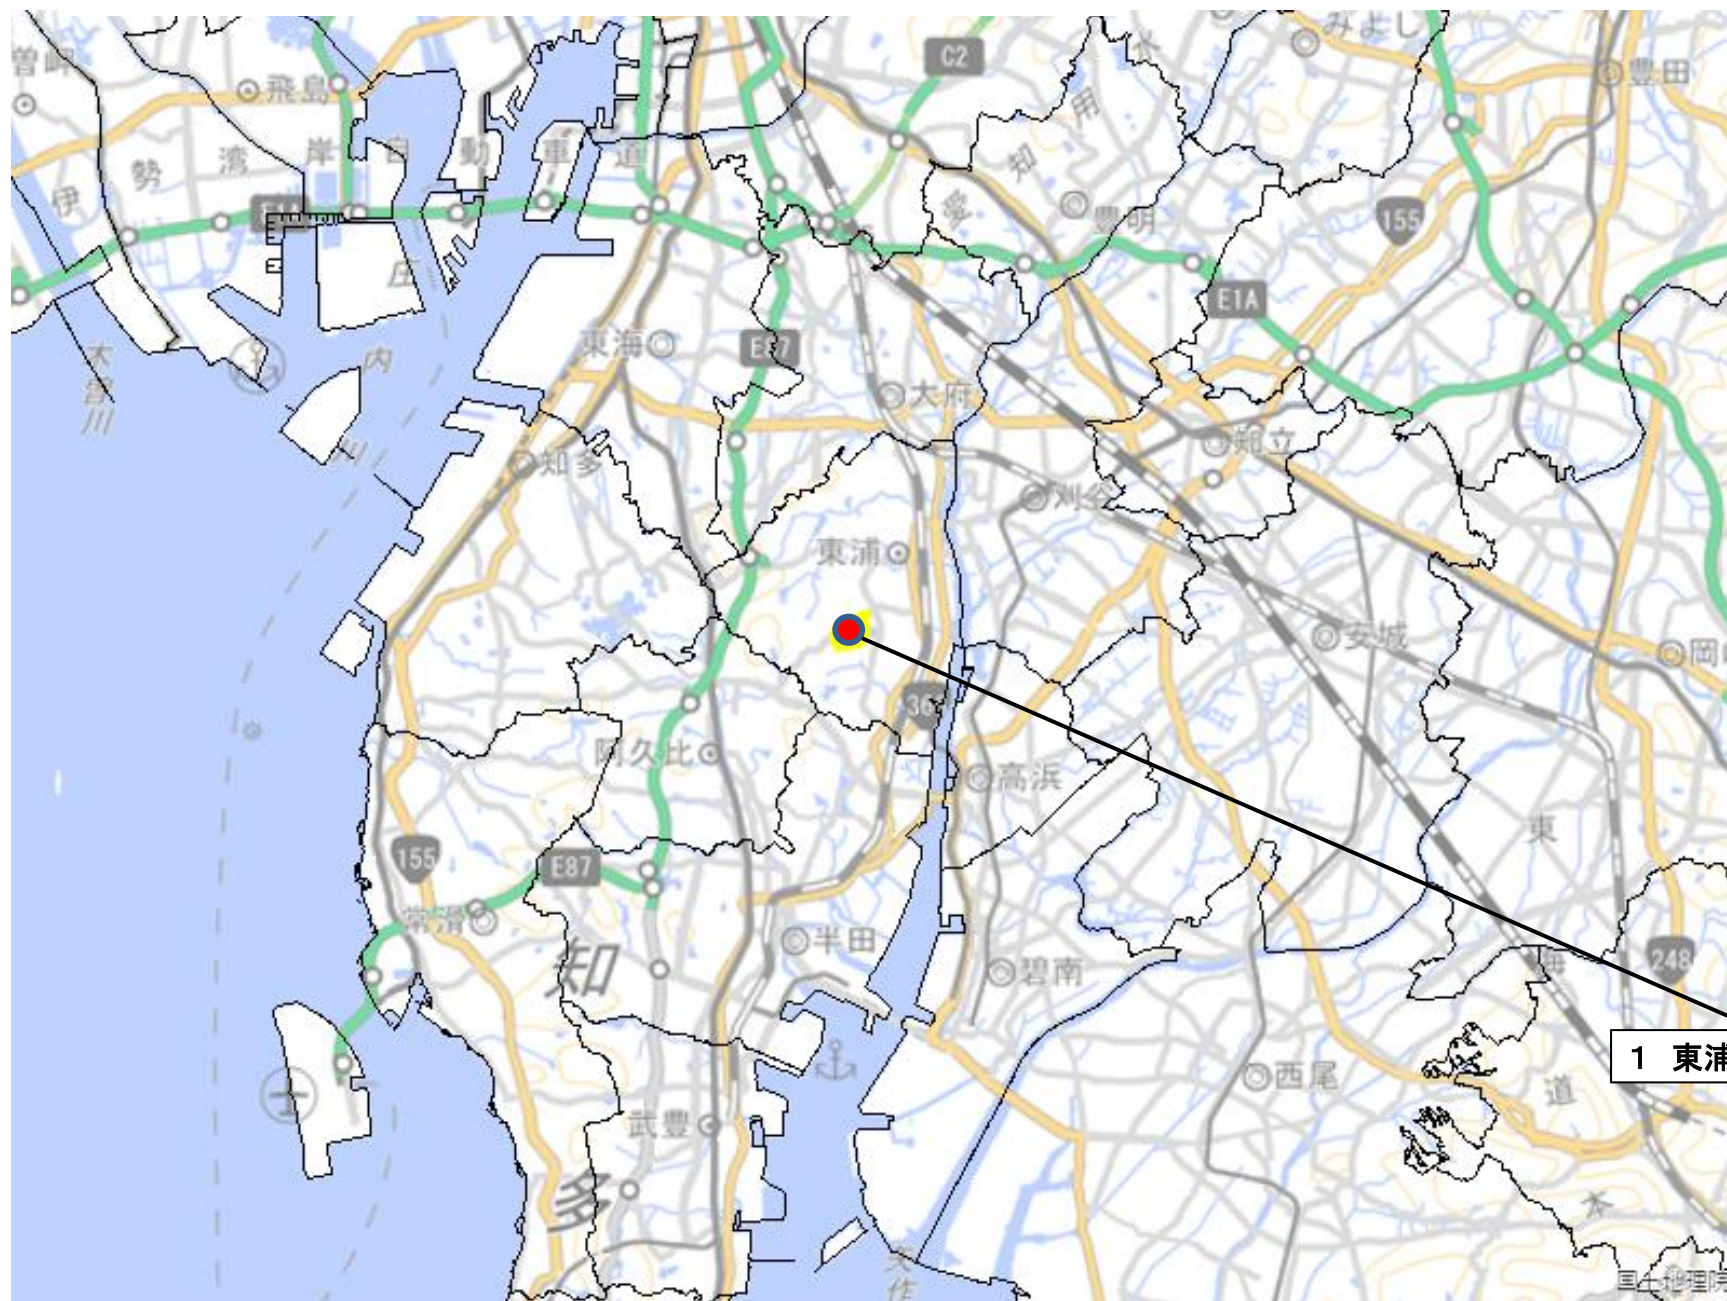

1 東浦農業地域の縮小