

県有財産売買契約書（案）

取 入
印 紙

売渡人愛知県（以下「甲」という。）と買受人【※ 落札者名】（以下「乙」という。）とは、次の条項により県有財産の売買契約を締結する。

（信義誠実の義務）

第1条 甲、乙両者は、信義を重んじ、誠実にこの契約を履行しなければならない。

（売買物件）

第2条 甲は、次に表示する物件を次条の売買代金で乙に売り渡し、乙は、これを受け取るものとする。

区分	所在	地番	地目	登記面積 (㎡)	実測面積 (㎡)	主要現況等
土地	豊川市新道町一丁目	2番11	宅地	2,913.24	2,913.24	別紙のとおり

2 前項に定める数量は、別添図面等資料による数量であり、乙は、本数量をもって契約数量とすることを了承するものとする。

（売買代金）

第3条 売買代金は、金191,110,000円とする。

（契約保証金）

第4条 乙は、契約締結と同時に、契約保証金として金19,111,000円を甲に納付しなければならない。

2 前項の契約保証金は、第20条に定める損害賠償額の予定又はその一部と解釈しない。

3 第1項の契約保証金には、利子を付さない。

4 甲は、乙が第5条第2項に定める義務を履行したときは、第1項に定める契約保証金を売買代金に充当するものとする。

ただし、契約保証金が、現金又は銀行等が振り出し、若しくは支払保証をした小切手により納付された場合に限る。

5 乙が第5条第2項に定める義務を履行しないときは、第1項に定める契約保証金は、甲に帰属するものとする。

（売買代金の納入方法）

第5条 売買代金の納期限は令和 年 月 日とする。【※ 契約日から15日以内】

2 乙は、前項の納期限までに売買代金から乙が既に納付した契約保証金（現金又は銀行等が振り出し、若しくは支払保証をした小切手により納付された場合に限る。）を除く金額を、甲の発行する納入通知書により、甲の指定する場所に納入しなければならない。

（所有権の移転）

第6条 売買物件の所有権は、乙が売買代金を完納したときに乙に移転するものとする。

（登記の嘱託）

第7条 前条の規定により所有権が移転した後、乙は、甲に対し所有権移転登記の嘱託を請求し、甲はその請求により遅滞なく所轄法務局に所有権移転登記を嘱託するものとする。

(売買物件の引渡し)

第8条 甲、乙両者は、売買物件の所有権が乙に移転した後、甲、乙両者が定める日に売買物件の所在する場所において甲、乙立会の上、現況有姿で引渡しを行い、受渡証書を相互に取り交わすものとする。

(危険負担)

第9条 この契約締結の時から前条の規定により売買物件を乙に引き渡すまでの間において、当該物件が天災地変その他の甲又は乙のいずれの責に帰することのできない事由により滅失又は損傷し、修補が不能又は修補に過大な費用を要し、本契約の履行が不可能となったときは、甲乙双方書面により通知して、本契約の解除を請求することができる。また、乙は、本契約が解除されるまでの間、売買代金の支払いを拒むことができる。

2 甲は、売買物件の引渡し前に、前項の事由によって当該物件が損傷した場合であっても、修補することにより本契約の履行が可能であるときは、甲は、売買物件を修補して乙に引き渡すことができるものとする。この場合、修補行為によって引渡しが本契約に定める引渡しの時を超えても、乙は、甲に対し、その引渡しの延期について異議を述べることはできない。

3 第1項の請求により、本契約が解除された場合、甲は、乙に対し、受領済みの金員を無利息で速やかに返還するものとする。

(契約不適合)

第10条 乙は、この契約締結後、売買物件が種類、品質又は数量に関して契約の内容に適合しないもの（以下「契約不適合」という。）であるときに、当該契約不適合を理由として、履行の追完請求、代金減額請求、損害賠償請求又は本契約解除をすることができない。

2 乙が消費者契約法（平成12年法律第61号）第2条第1項に定める消費者に該当する場合には、前項の規定にかかわらず、履行の追完請求又は不適合の程度に応じた代金の減額請求をすることができる。ただし、売買代金を超える履行の追完請求をすることはできない。

3 前項の請求は、売買物件の引渡しの日から2年以内に売買物件が契約不適合の旨を甲に通知した場合に限り行うことができる。

(使用等の禁止)

第11条 乙は、本契約締結の日から10年間、売買物件を次の各号に定める用に供し、又はこれらの用に供されることを知りながら、所有権を第三者に移転し、若しくは売買物件を第三者に貸してはならない。

(1) 暴力団員による不当な行為の防止等に関する法律（平成3年法律第77号）第2条第2号に規定する暴力団の事務所その他これに類するもの

(2) 風俗営業等の規制及び業務の適正化等に関する法律（昭和23年法律第122号）第2条第1項に定める風俗営業、同条第5項に定める性風俗関連特殊営業その他これらに類する業

(実地調査等)

第12条 甲は、前条に定める使用等の禁止に関し、必要があると認めるときは、乙に対し、売買物件を調査し、又は参考となるべき報告若しくは資料の提出を求めることができる。

2 乙は、甲から要求があるときは、売買物件の利用状況等を直ちに甲に報告しなければならない。

3 乙は、正当な理由なく前2項に定める調査を拒み、妨げ、若しくは忌避し、又は報告若しくは資料の提出を怠ってはならない。

(違約金)

第13条 乙は、第11条に定める義務に違反したときは、契約金額の10分の3に相当する額を、違約金として甲に対し支払わなければならない。

2 乙は、前条第3項に定める義務に違反して調査を拒み、妨げ、若しくは忌避し、又は報告若しくは資料の提出を怠ったときは、契約金額の10分の1に相当する額を、違約金として甲に対し支払わなければならない。

3 前2項の違約金は、第20条に定める損害賠償に係る損害賠償額の予定又はその一部と解釈しない。

(契約の解除)

第14条 甲は、乙がこの契約に定める義務を履行しないときは、この契約を解除することができる。

(談合その他不正行為に係る解除)

第15条 甲は、乙がこの契約に関して、次の各号のいずれかに該当したときは、契約を解除することができるものとし、このため乙に損害が生じても、甲は、その責を負わないものとする。

(1) 公正取引委員会が、乙に違反行為があったとして私的独占の禁止及び公正取引の確保に関する法律(昭和22年法律第54号。以下「独占禁止法」という。)第7条第1項若しくは第2項(第8条の2第2項及び第20条第2項において準用する場合を含む。)、第8条の2第1項若しくは第3項、第17条の2又は第20条第1項の規定による命令(以下「排除措置命令」という。)を行い、当該排除措置命令が確定したとき。

(2) 公正取引委員会が、乙に違反行為があったとして独占禁止法第7条の2第1項(第8条の3において読み替えて準用する場合を含む。)及び第7条の9第1項の規定による課徴金の納付命令(以下「納付命令」という。)を行い、当該納付命令が確定したとき(確定した当該納付命令が独占禁止法第63条第2項の規定により取り消された場合を含む。)

(3) 公正取引委員会が、乙に独占的状态があったとして独占禁止法第8条の4第1項の規定による命令(以下「競争回復措置命令」という。)を行い、当該競争回復措置命令が確定したとき。

(4) 乙(法人にあつては、その役員又は使用人を含む。)の刑法(明治40年法律第45号)第96条の6又は独占禁止法第89条第1項若しくは第95条第1項第1号に規定する刑が確定したとき。

(5) 乙(法人にあつては、その役員又は使用人を含む。)の刑法第198条の規定による刑が確定したとき。

2 乙が共同企業体である場合における前項の規定については、その代表者又は構成員が同項各号のいずれかに該当した場合に適用する。

(談合その他不正行為に係る賠償金の支払い)

第16条 乙は、前条第1項各号のいずれかに該当するときは、甲が契約を解除するか否かにかかわらず、賠償金として、契約金額の10分の2に相当する額を甲が指定する期限までに支払わなければならない。乙が契約を履行した後も同様とする。ただし、前条第1項第1号から第3号までのうち、排除措置命令、納付命令又は競争回復措置命令の対象となる行為が、独占禁止法第2条第9項に基づく不公正な取引方法(昭和57年6月18日公正取引委員会告示第15号)第6項に規定する不当廉売である場合その他甲が特に認める場合は、この限りでない。

2 乙は、前条第1項第4号に該当し、かつ、次の各号に掲げる場合のいずれかに該当した

ときは、前項の規定にかかわらず、契約金額の10分の3に相当する額を支払わなければならない。

- (1) 前条第1項第2号に規定する確定した納付命令について、独占禁止法第7条の3の規定の適用があるとき。
 - (2) 前条第1項第4号に規定する刑に係る確定判決において、乙が違反行為の首謀者であることが明らかになったとき。
 - (3) 乙が甲に談合その他の不正行為を行っていない旨の誓約書を提出しているとき。
- 3 前2項の規定にかかわらず、甲は、甲に生じた実際の損害額が同項に規定する賠償金の額を超える場合においては、乙に対しその超過分につき賠償を請求することができる。
- 4 前各項の場合において、乙が共同企業体であるときは、代表者又は構成員は、賠償金を連帯して甲に支払わなければならない。乙が既に共同企業体を解散しているときは、代表者であった者又は構成員であった者についても、同様とする。

(暴力団等排除に係る解除)

第17条 甲は、乙が次の各号のいずれかに該当するときは、この契約を解除することができる。

- (1) 法人等（法人又は団体若しくは個人をいう。以下同じ。）の役員等（法人にあつては非常勤を含む役員及び支配人並びに営業所の代表者その他経営又は運営に実質的に関与している者、その他の団体にあつては法人の役員等と同様の責任を有する代表者及び理事等その他経営又は運営に実質的に関与している者、個人にあつてはその者及び支店又は営業所を代表する者その他経営又は運営に実質的に関与している者をいう。以下同じ。）に暴力団員による不当な行為の防止等に関する法律（平成3年法律第77号。以下「暴対法」という。）第2条第6号に規定する暴力団員（以下「暴力団員」という。）又は暴力団員ではないが暴対法第2条第2号に規定する暴力団（以下「暴力団」という。）と関係を持ちながら、その組織の威力を背景として暴力的不法行為等を行う者（以下「暴力団関係者」という。）がいると認められるとき。
 - (2) 法人等の役員等又は使用人が、暴力団員若しくは暴力団関係者（以下「暴力団員等」という。）若しくは暴力団の威力又は暴力団員等が経営若しくは運営に実質的に関与している法人等を利用するなどしていると認められるとき。
 - (3) 法人等の役員等又は使用人が、暴力団若しくは暴力団員等又は暴力団員等が経営若しくは運営に実質的に関与している法人等に対して資金等を供給し、又は便宜を供与するなど暴力団の維持運営に協力し、又は関与していると認められるとき。
 - (4) 法人等の役員等又は使用人が、暴力団又は暴力団員等と社会的に非難されるべき関係を有していると認められるとき。
 - (5) 法人等の役員等又は使用人が、前各号のいずれかに該当する法人等であることを知りながら、これを利用するなどしていると認められるとき。
- 2 甲は、前項の規定によりこの契約を解除したときは、これによって生じた甲の損害の賠償を乙に請求することができる。
- 3 甲は、第1項の規定によりこの契約を解除したことにより、乙に損害が生じても、その責を負わないものとする。

(妨害等に対する報告義務等)

第18条 乙は、契約の履行に当たって、妨害（不法な行為等で、業務履行の障害となるものをいう。）又は不当要求（金銭の給付等一定の行為を請求する権利若しくは正当な利益がないにもかかわらずこれを要求し、又はその要求の方法、態様若しくは程度が社会的に正当なものとは認められないものをいう。）（以下「妨害等」という。）を受けた場合は、速やかに甲に報告するとともに警察へ被害届を提出しなければならない。

2 乙が妨害等を受けたにもかかわらず、前項の甲への報告又は被害届の提出を怠ったと認められる場合は、指名停止措置又は競争入札による契約若しくは随意契約において契約の相手方としない措置を講じることがある。

(原状回復及び返還金等)

第19条 乙は、甲が第14条、第15条及び第17条の規定により解除権を行使したときは、甲の指定する期日までに売買物件を原状に回復して返還しなければならない。ただし、甲が売買物件を原状に回復させることが適当でないとき、現状のまま返還することができる。

2 乙は、前項の規定により売買物件を甲に返還するときは、甲の指定する期日までに当該物件の所有権移転登記の承諾書を甲に提出しなければならない。

3 甲は、第14条、第15条及び第17条の規定により解除権を行使したときは、収納済みの売買代金を乙に返還する。ただし、当該返還金には、利息を付さない。

4 甲は、第14条、第15条及び第17条の規定により解除権を行使したときは、乙が支出した一切の費用は償還しない。

(損害賠償)

第20条 甲は、乙がこの契約に定める義務を履行しないため損害を受けたときは、その損害の賠償を請求することができる。

(返還金の相殺)

第21条 甲は、第19条第3項の規定により売買代金を返還する場合において、乙が前条に定める損害賠償金を支払う義務があるときは、返還する売買代金の全部又は一部と相殺する。

(契約の費用)

第22条 この契約の締結及び履行に関して必要な一切の費用は、すべて乙の負担とする。

(疑義の決定)

第23条 この契約に関して疑義があるとき、又はこの契約に定めのない事項については、甲、乙協議の上、定めるものとする。

(裁判管轄)

第24条 この契約に関する訴えの管轄は、愛知県庁の所在地を管轄区域とする名古屋地方裁判所とする。

この契約の証として本書2通を作成し、甲、乙それぞれ1通を保管する。

令和 年 月 日

甲 売渡人 名古屋市中区三の丸三丁目1番2号
愛知県
代表者 愛知県知事 大村 秀章

乙 買受人 住所
氏名

物件調書

物件番号 1

所在地番	豊川市新道町一丁目2番11			予定価格	191,110,000円
住居表示	無	面積	2,913.24㎡	地目	宅地
形状	実測図のとおり	道路との高低差	約0.5m高		
接面道路の幅員及び構造	北側 一般県道諏訪停車場線（幅員約8m、舗装）、東側 新道一丁目3号線（幅員約6m、舗装）、南側 新道一丁目2号線（幅員約6.1m、舗装）				
法令等に基づく制限	都市計画法	市街化区域			
	建築基準法	用途地域	第1種中高層住居専用地域	斜線制限	道路斜線、隣地斜線
		建ぺい率	60%	日影規制	有
		容積率	200%	防火地域	建築基準法第22条区域
		高度制限	無		
その他	都市計画法第29条（開発行為の許可）				
私道の負担等に関する事項	私道負担	無			
	道路後退	無			
施設整備状況			接面道路配管	事業所名	電話番号
	電気	有	—	中部電力パワーグリッド(株)豊川営業所	0120-988-360
	上水道	有	北側 100mm, 150mm 東側 150mm 南側 150mm	豊川市 上下水道窓口センター 給水装置担当	0533-93-3216
	下水道	有	北側 250mm 東側 250mm	豊川市 上下水道窓口センター 排水設備担当	0533-93-0154
	都市ガス	有	東側 100mm 南側 100mm	サーラエナジー(株) 豊橋供給センター	0532-32-5517
交通機関	バス —				
	鉄道 名古屋鉄道豊川線「諏訪町」駅より西方約480m・徒歩約6分				
公共機関 (物件からの直線距離)	市役所	豊川市役所	北東方約 1,350m	保育園	代田保育園 西方約 700m
	小学校	代田小学校	西方約 500m	中学校	代田中学校 西方約 600m
	郵便局	豊川郵便局	北東方約 850m	警察署	豊川警察署 北東方約 850m
	医療機関	豊川市民病院	西方約 1,550m	金融機関	豊橋信用金庫 諏訪支店 北東方約 700m
参考事項	<p>・ 県営諏訪住宅の跡地です。 (残置の状況)</p> <p>・ 敷地内に雨水排水のための小堤、素掘側溝、沈砂池を残置しております。</p> <p>・ 西側隣接地との境界沿いに側溝及び塀を残置しております。</p> <p>※ 西側隣接地の管理者は豊川市環境課（電話：0533-89-2141）となります。境界沿いの側溝及び塀を除却する場合は、隣接地の通路舗装を破損しないように施工をお願いします。また、土等が隣接地へ流入しないように対策をお願いします。</p>				

(越境の状況)

- ・南側道路沿いに、西側隣接地から連続して塀が設置されています。除却にあたっては、工事内容等について事前に西側隣接地の管理者である豊川市環境課（電話：0533-89-2141）と調整が必要です。なお、塀の設置者については記録が残っておらず不明ですが、越境部分を除却することについては隣接地管理者から承諾を得ています。

(その他)

- ・敷地外周に木柵、トラロープを設置しております。
- ・建築開発事業を行う場合、豊川市建築開発事業等に関する指導要綱に基づく事前協議が必要となります。詳細は、豊川市建設部建築課開発指導係（電話：0533-89-2318）にお問い合わせください。
- ・本地は、都市再生特別措置法に基づく立地適正化計画区域内の都市機能誘導区域内及び居住誘導区域内に所在しております。
- ・本地は、愛知県屋外広告物条例に基づく許可区域（5条2項2号）に所在しております。

参
考
事
項

造成宅地防災区域	土砂災害警戒区域	津波災害警戒区域
区域外	区域外	区域外


水害ハザードマップ		
洪水	内水	高潮
浸水深 1.0m～3.0m未満	—	浸水想定なし

※豊川市のハザードマップに内水についての記載はありません。なお、豊川市雨水出水浸水想定区域図における浸水深は0.3m～0.5mとなります。

(現況有姿での引き渡しとなります。)

※ 物件調書は、入札参加者が物件の概要を把握するための参考資料ですので、必ず入札参加者ご自身において、現地及び諸規制について調査確認を行ってください。

案内図

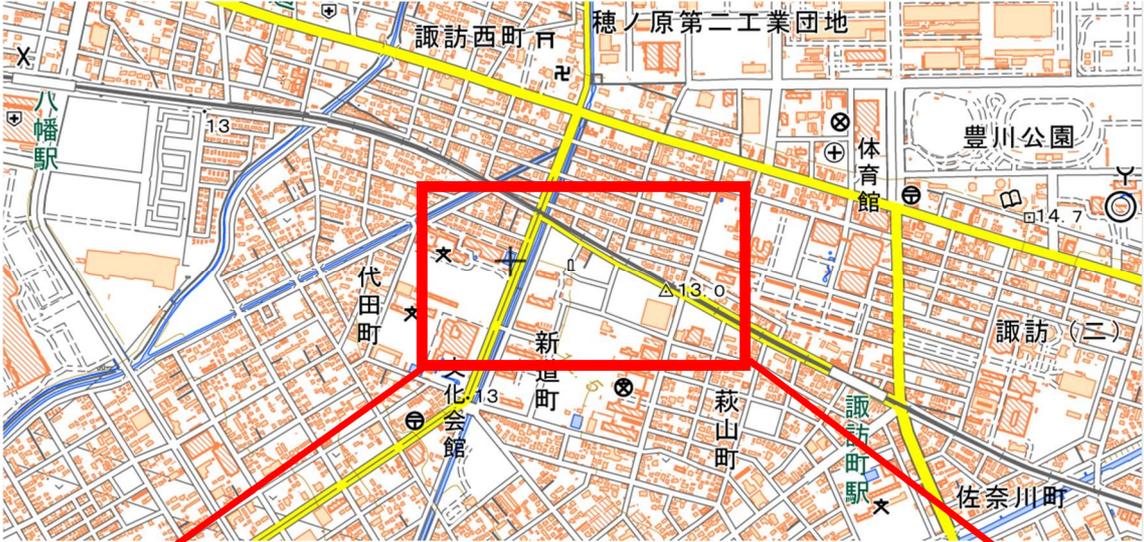

出展：国土地理院ウェブサイト

登記年月日：令和6年1月12日

これは図面に記録されている内容を証明した書面である。

(名古屋法務局豊川出張所簿籍)

令和6年7月22日 名古屋法務局

登記官

伊藤 拓一




公用

請求番号：3-2

土地積測量図

地番 2-11

土地の所在 豊川市新道町一丁目

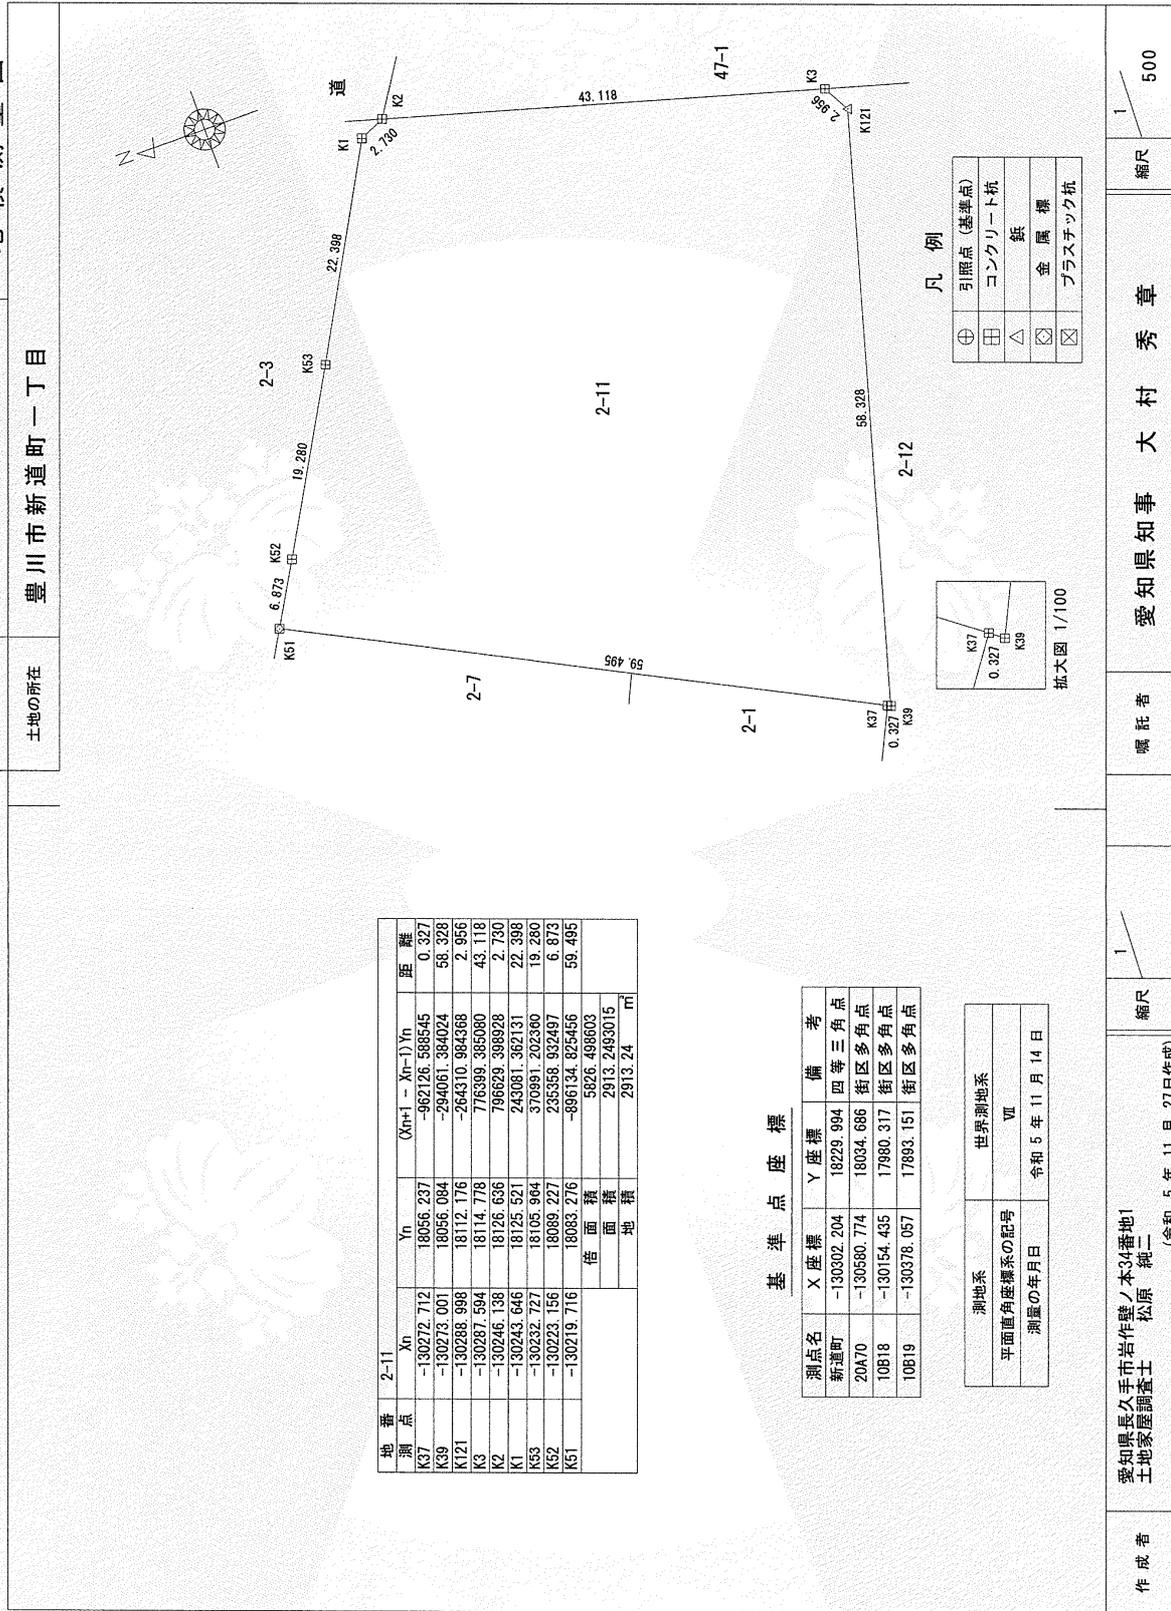

地番	2-11	Xn	Yn	(Xn+1 - Xn-1)Yn	距離
測点					
K37	-130272.712	18056.237	-962126.588545	0.327	
K39	-130273.001	18056.084	-294061.384024	58.328	
K121	-130288.998	18112.176	-264310.984368	2.956	
K3	-130287.594	18114.778	776399.385080	43.118	
K2	-130246.138	18126.636	796629.398928	2.730	
K1	-130243.646	18125.521	243081.362131	22.398	
K53	-130232.727	18105.964	370991.202360	19.280	
K52	-130223.156	18089.227	235358.932497	6.873	
K51	-130219.716	18083.276	-896134.825456	59.495	
面積					
面積					2913.2483015
地積					2913.24


基準点座標

測点名	X座標	Y座標	備考
新道町	-130302.204	18229.994	四等三角点
20A70	-130580.774	18034.686	街区多角点
10B18	-130154.435	17980.317	街区多角点
10B19	-130378.057	17893.151	街区多角点

測地系	世界測地系
平面直角座標系の記号	Ⅶ
測量の年月日	令和5年11月14日

凡例

⊕	引照点(基準点)
⊞	コンクリート杭
△	鉄
⊗	金属標
⊠	プラスチック杭

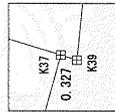

拡大図 1/100

作成者	愛知県長久手市岩作壁ノ本34番地1 土地家屋調査士 松原 純二	縮尺	1/500
曝託者	愛知県知事 大村 秀章	縮尺	1/500

