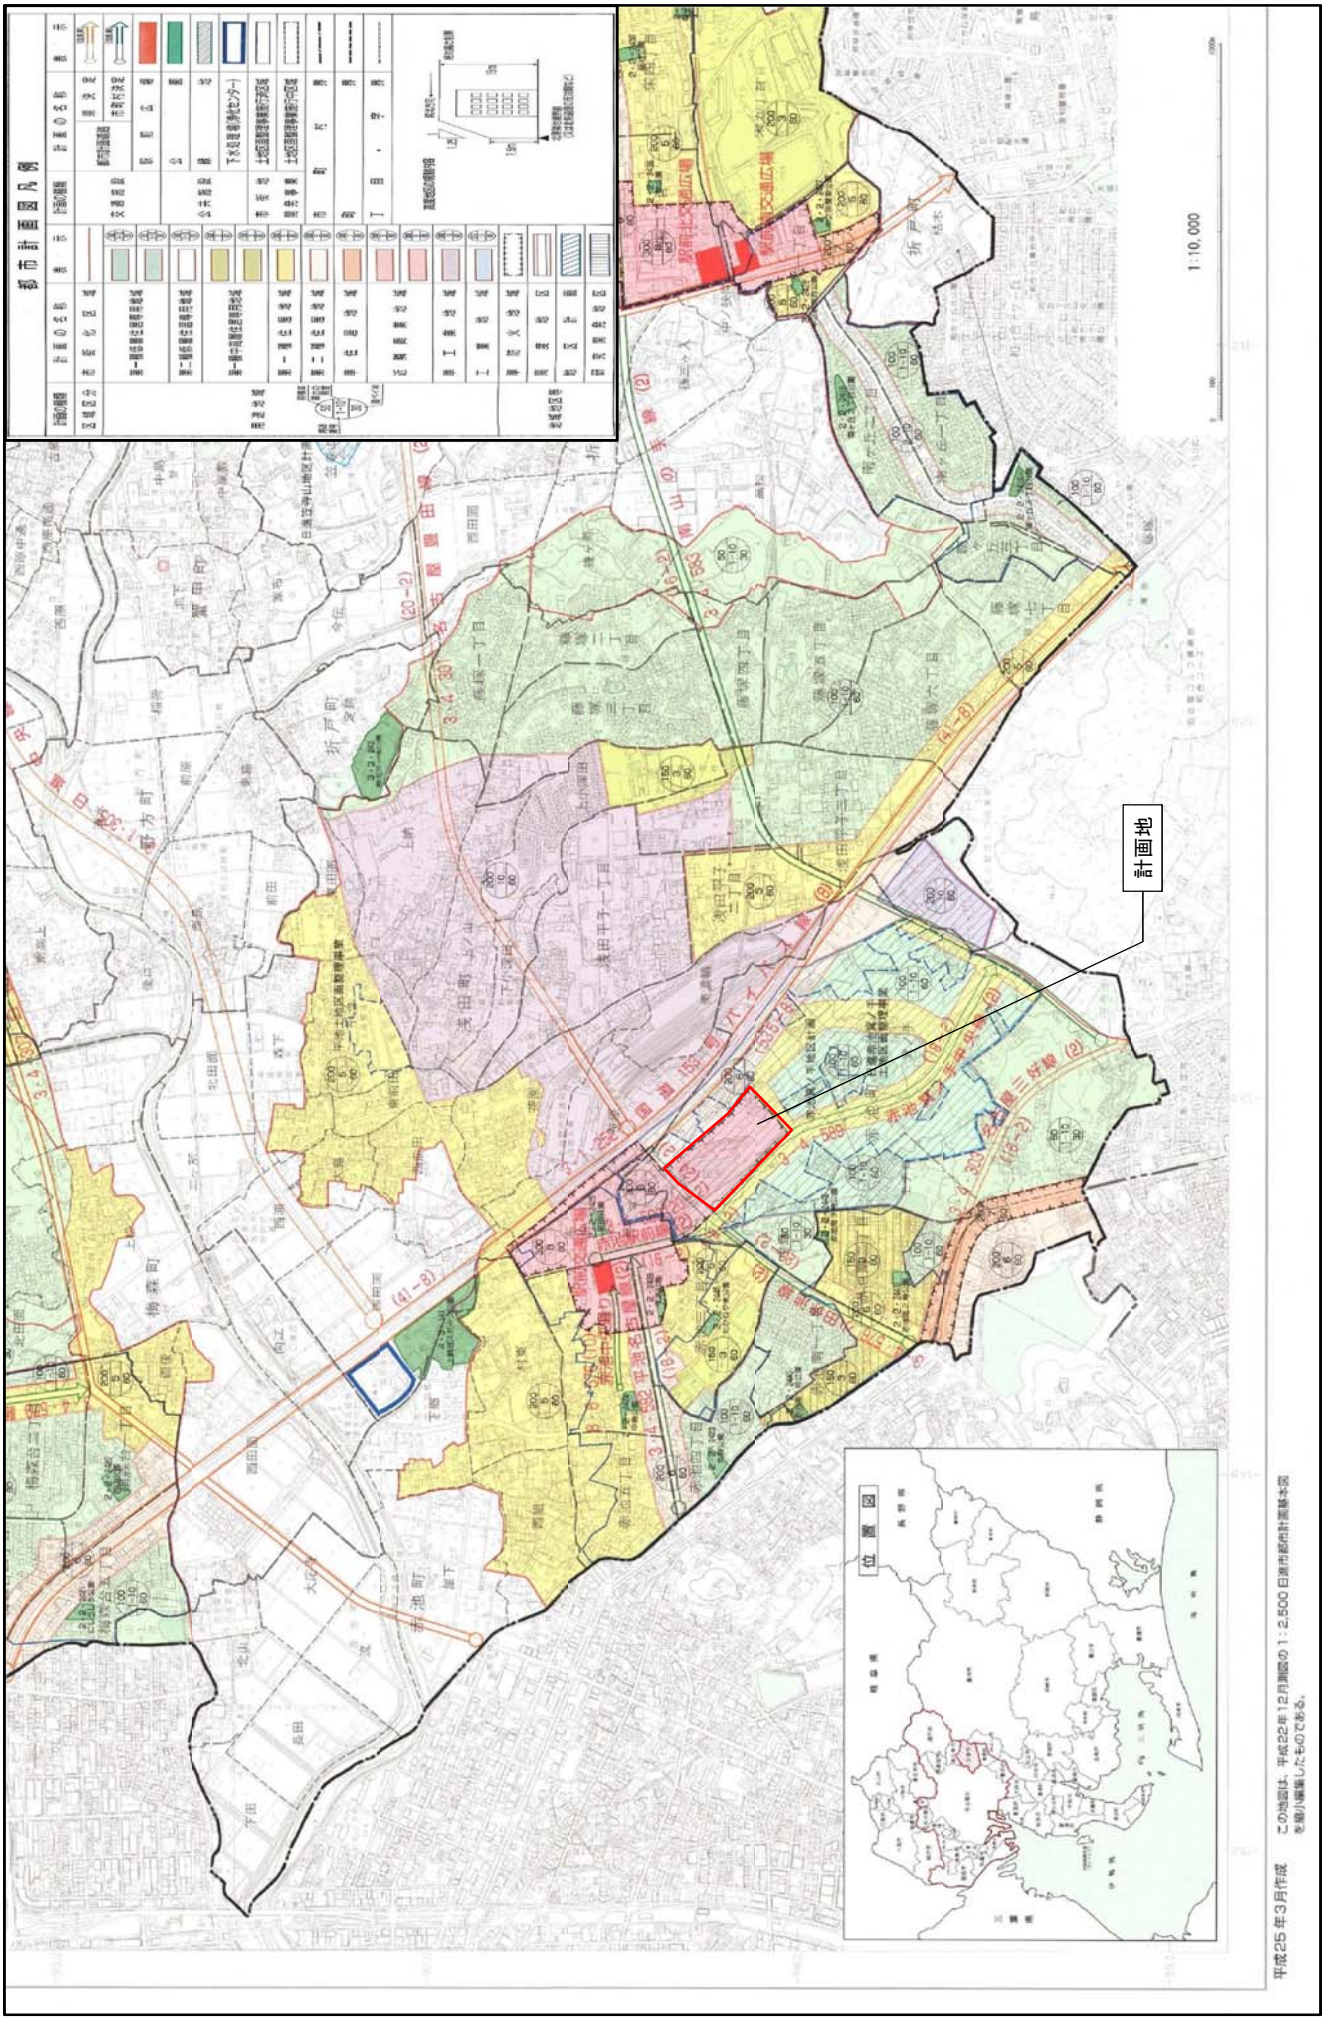図3. 周辺用途図