図5. 周辺状況図　S=1:5000

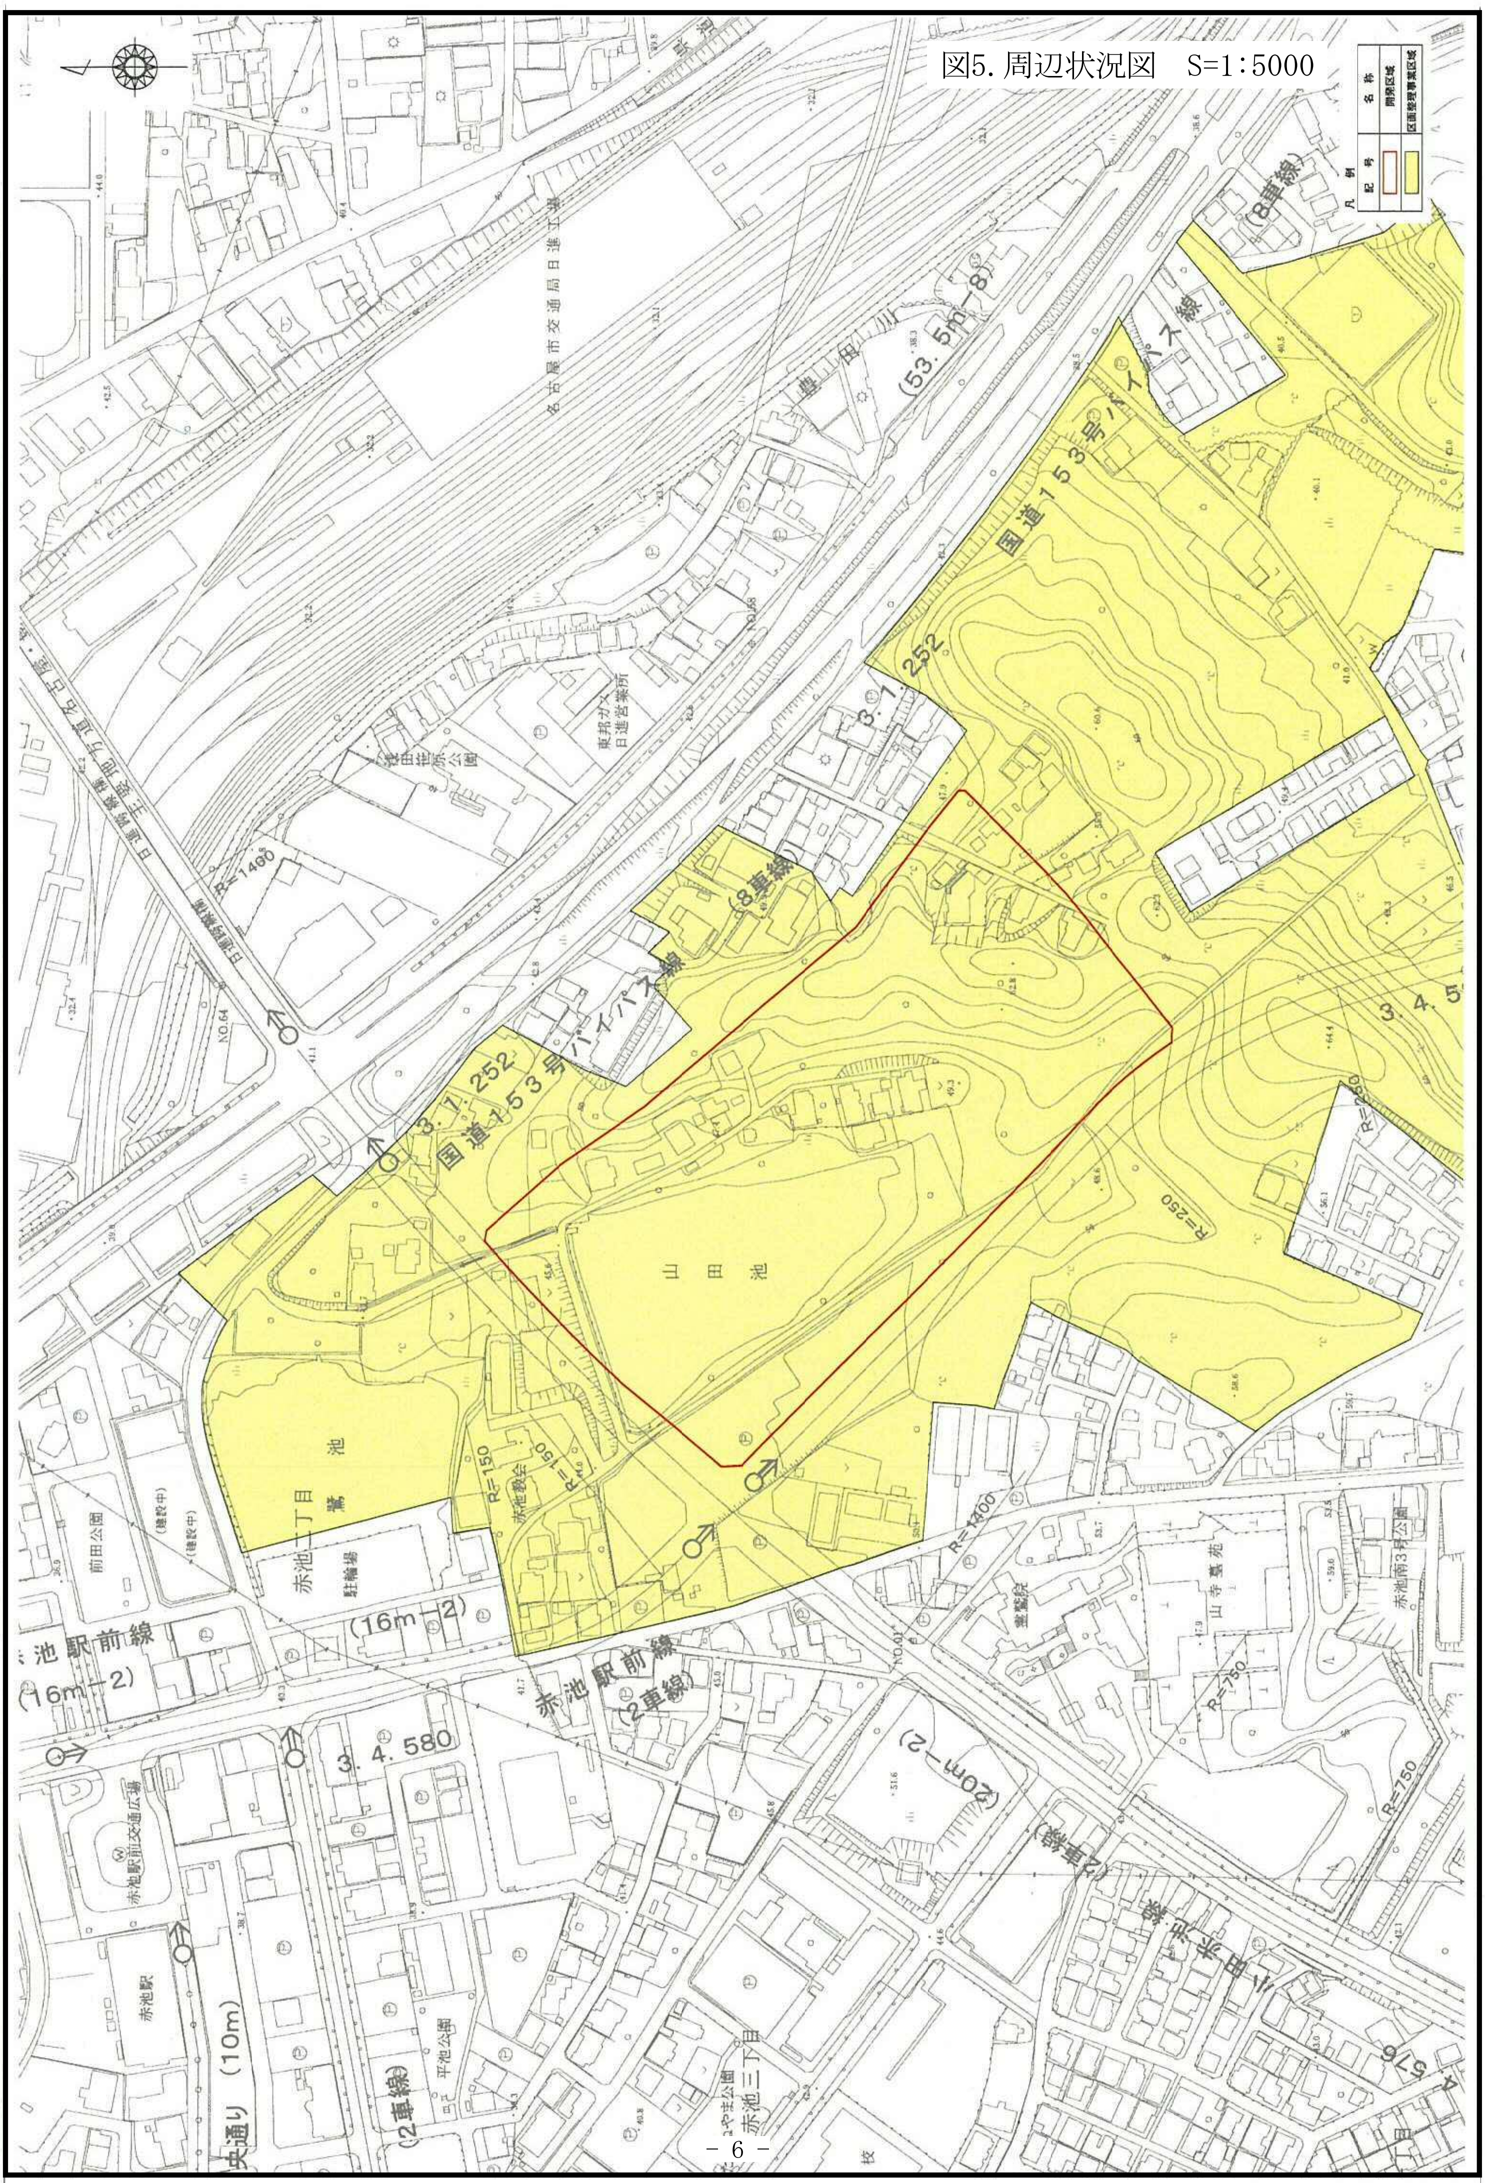
凡例
記号
名称
開発区域
区画整理事業区域
山田池
赤池二丁目
墓池
国道153号バイパス線
3.1.252
(8車線)
(53.5m−8)
名古屋市交通局日進工場
日進南部線
名古屋鉄道豊田線
R=1400
R=150
R=250
R=750
3.4.580
赤池駅前線
(16m−2)
(2車線)
(20m−2)
中央通り
(10m)
赤池駅
赤池駅前交通広場
前田公園
赤池教会
駐輪場
平池公園
赤池三丁目
東邦ガス日進営業所
山寺墓苑
赤池南3号公園
浅田