


配置図

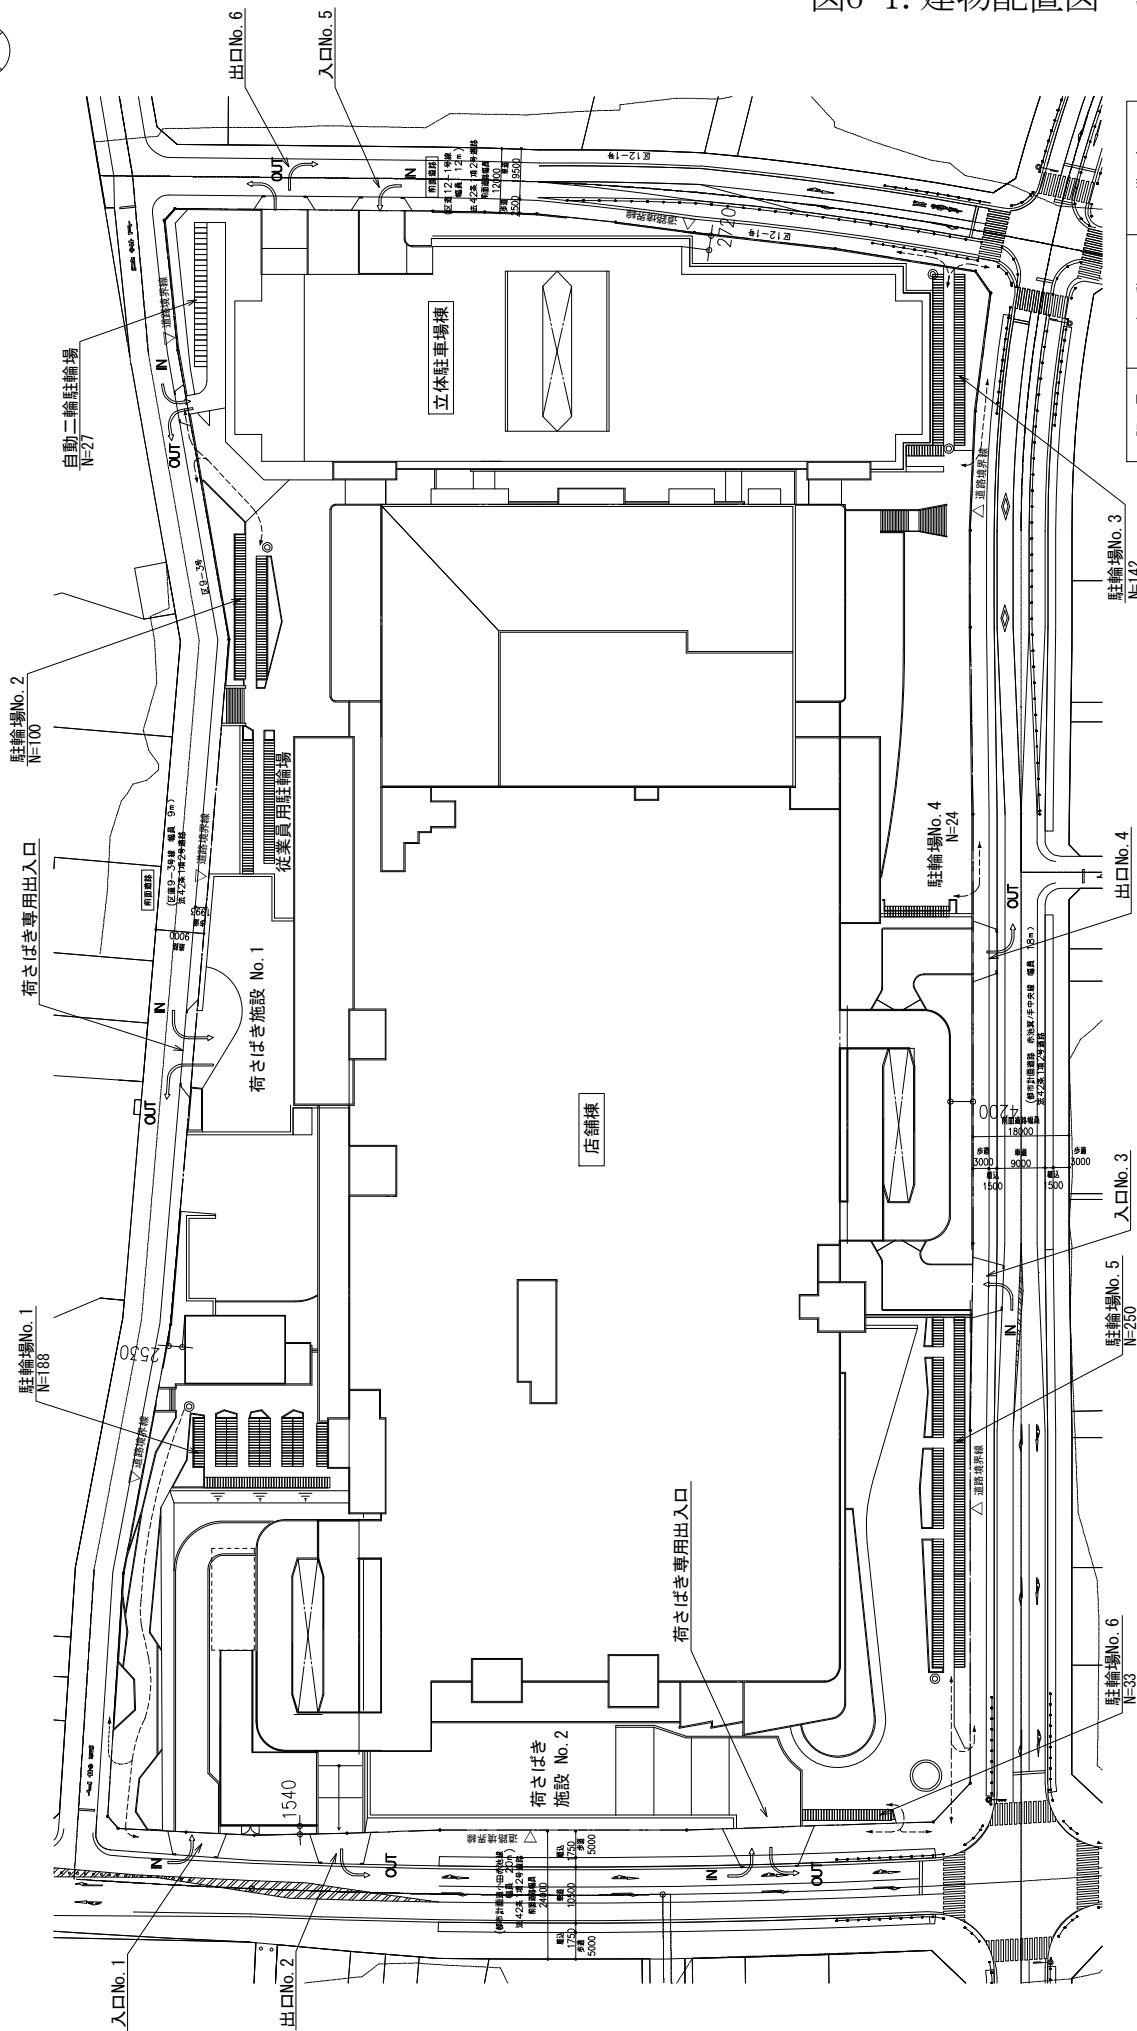

記号	名称	備考
→	自転車案内経路	
⊙	駐輪場案内サイン	
⇄	車両出入経路	