


B 2階平面図

A1=1/ 500
A3=1/1000

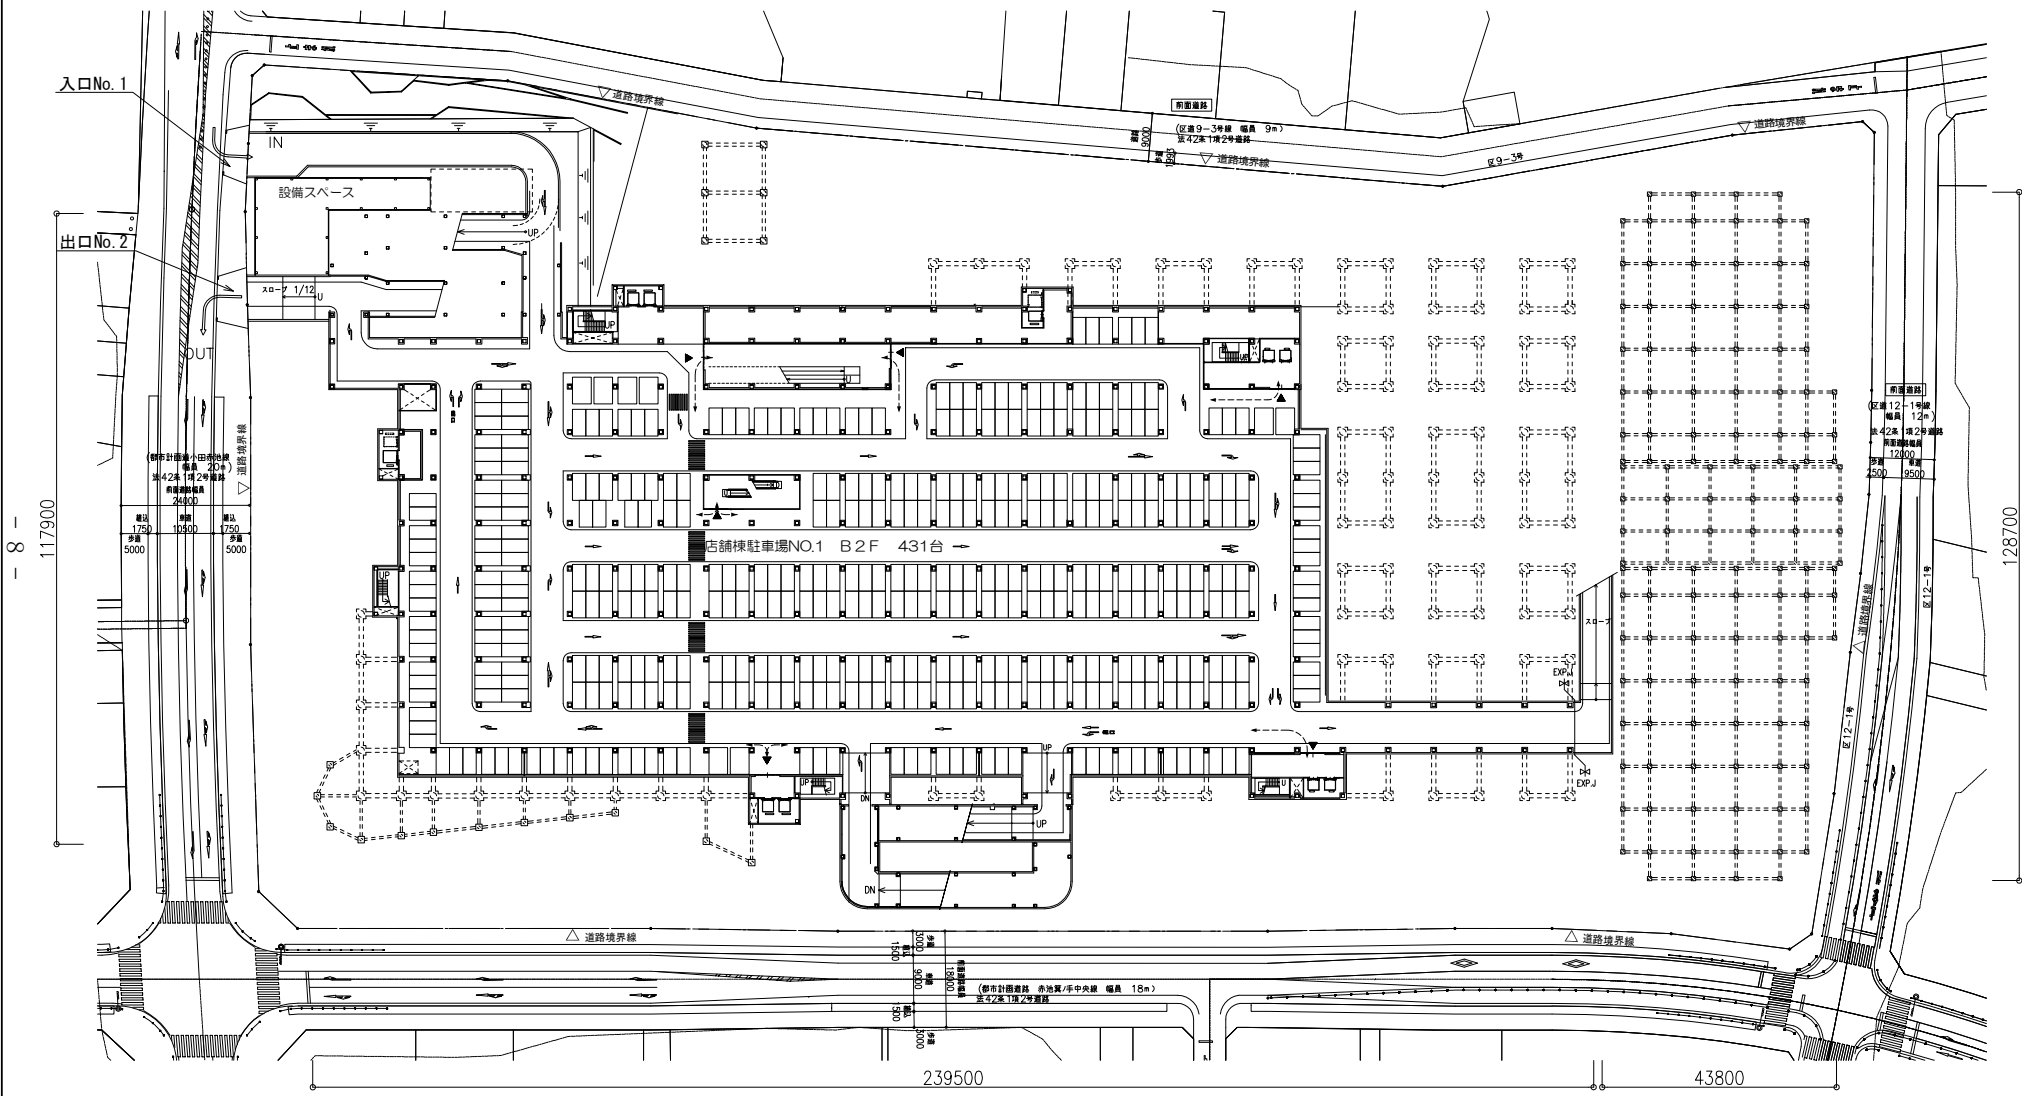

記号	名称	備考
↔	歩行者通行経路	

図6-2. B2階平面図 S=1:2000