

R階平面図


A1=1/ 500
A3=1/1000



駐車場（屋内）	
RF	533
3F	461
B2F	431
計	1425 台

立体駐車場	
階数	台数
RF	107
6F	107
5F	128
4F	128
3F	128
2F	128
1F	125
計	851 台

合計 2276台

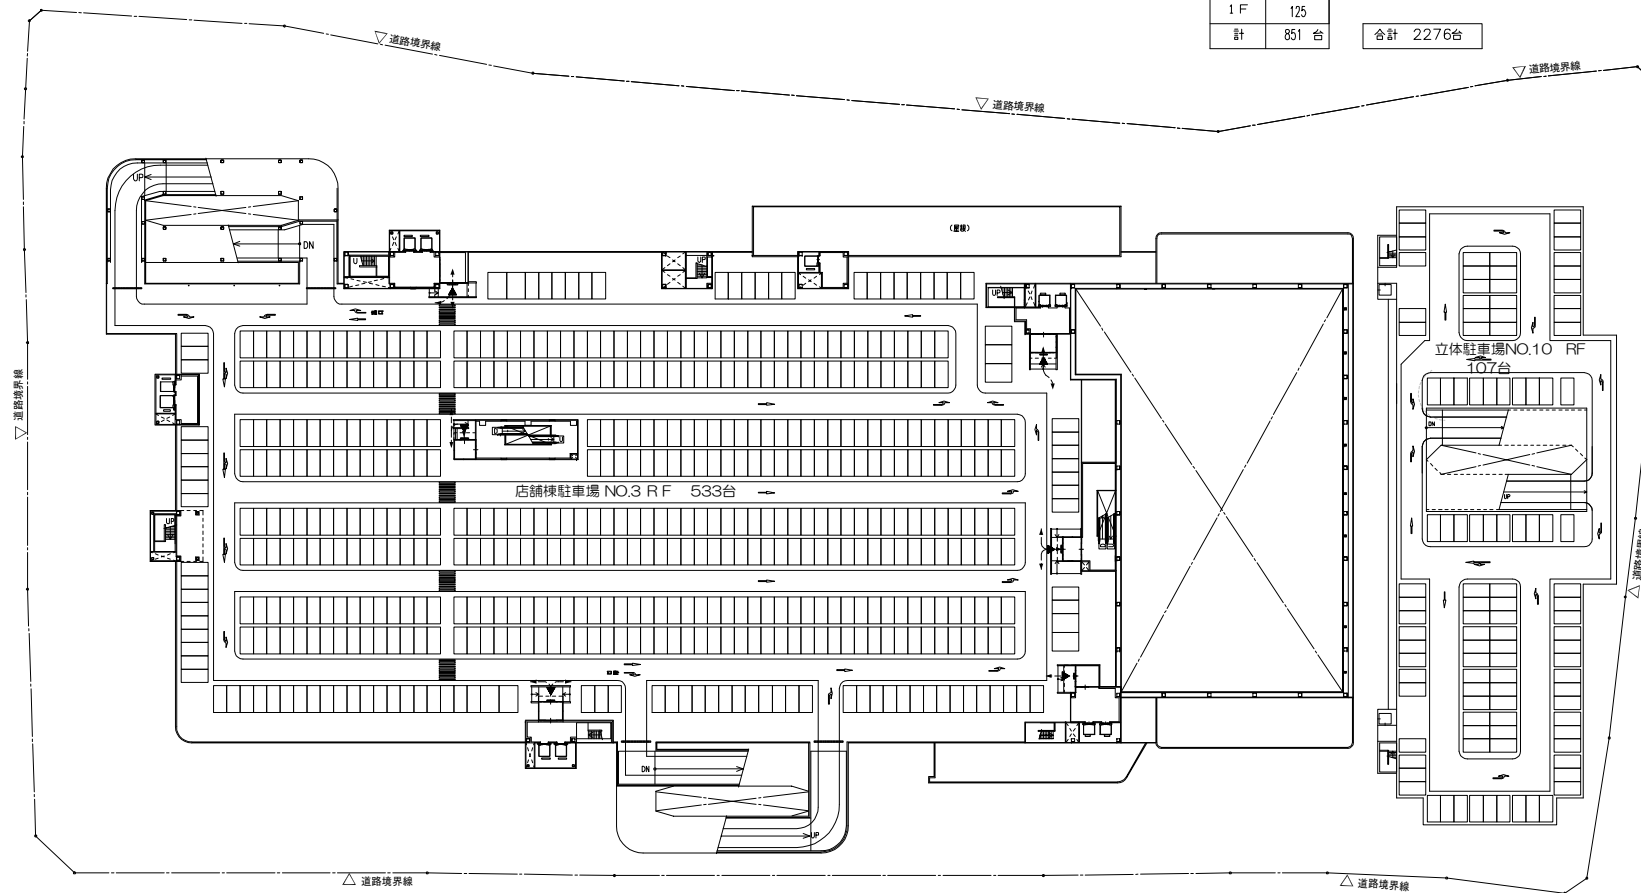

109400
- 13 -

115700

239500

43800

記号	名称	備考
←-----→	歩行者通行経路	